
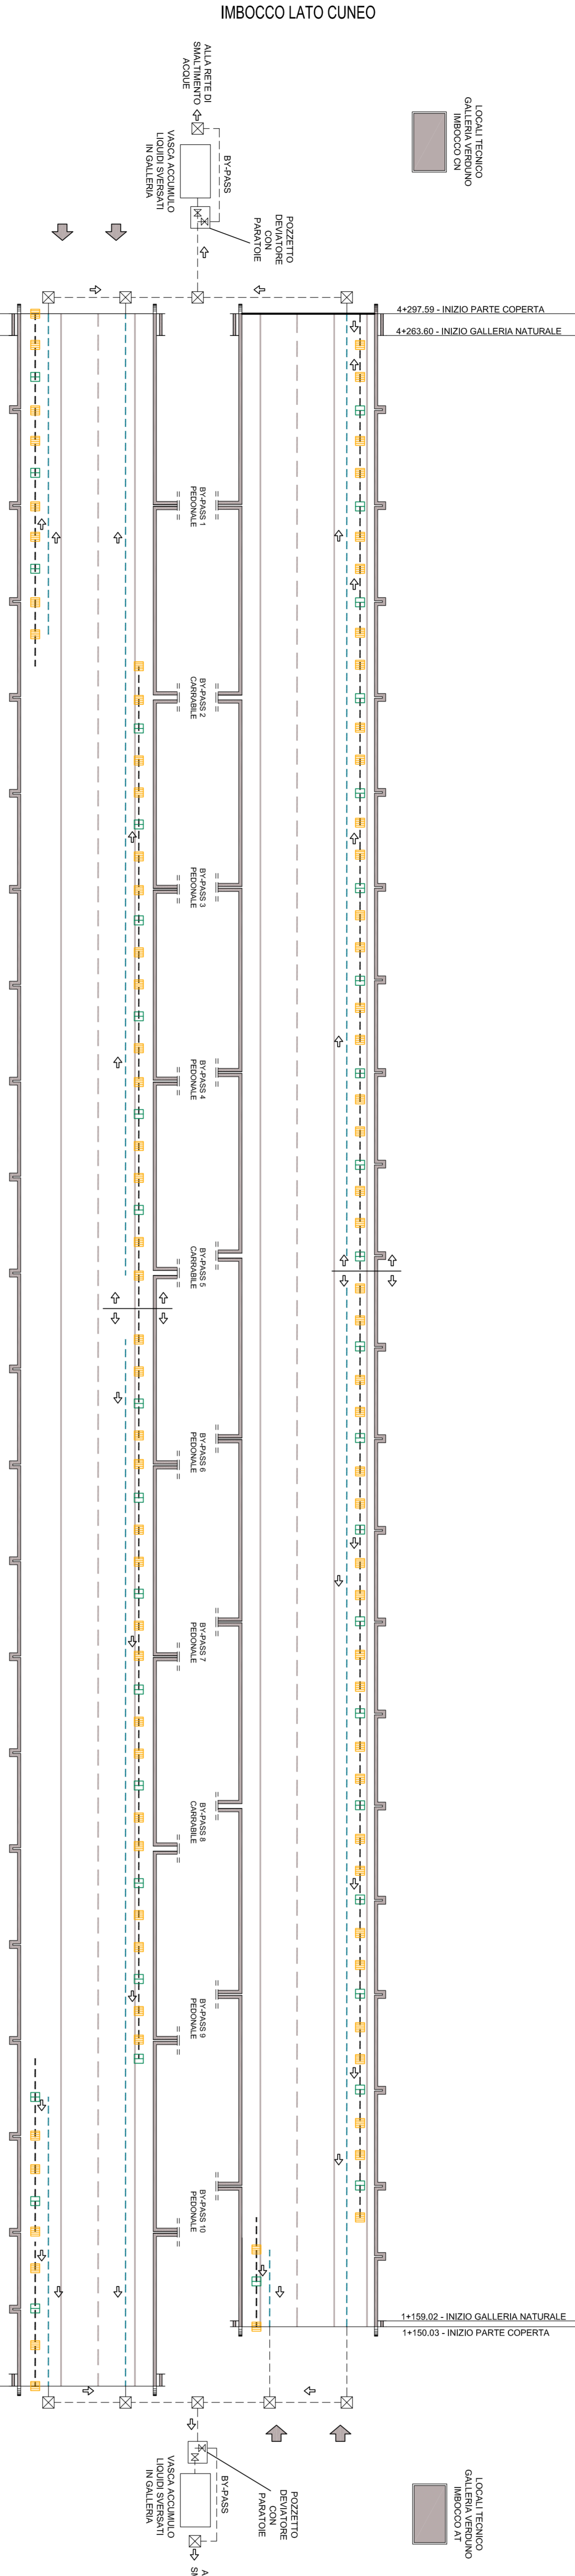




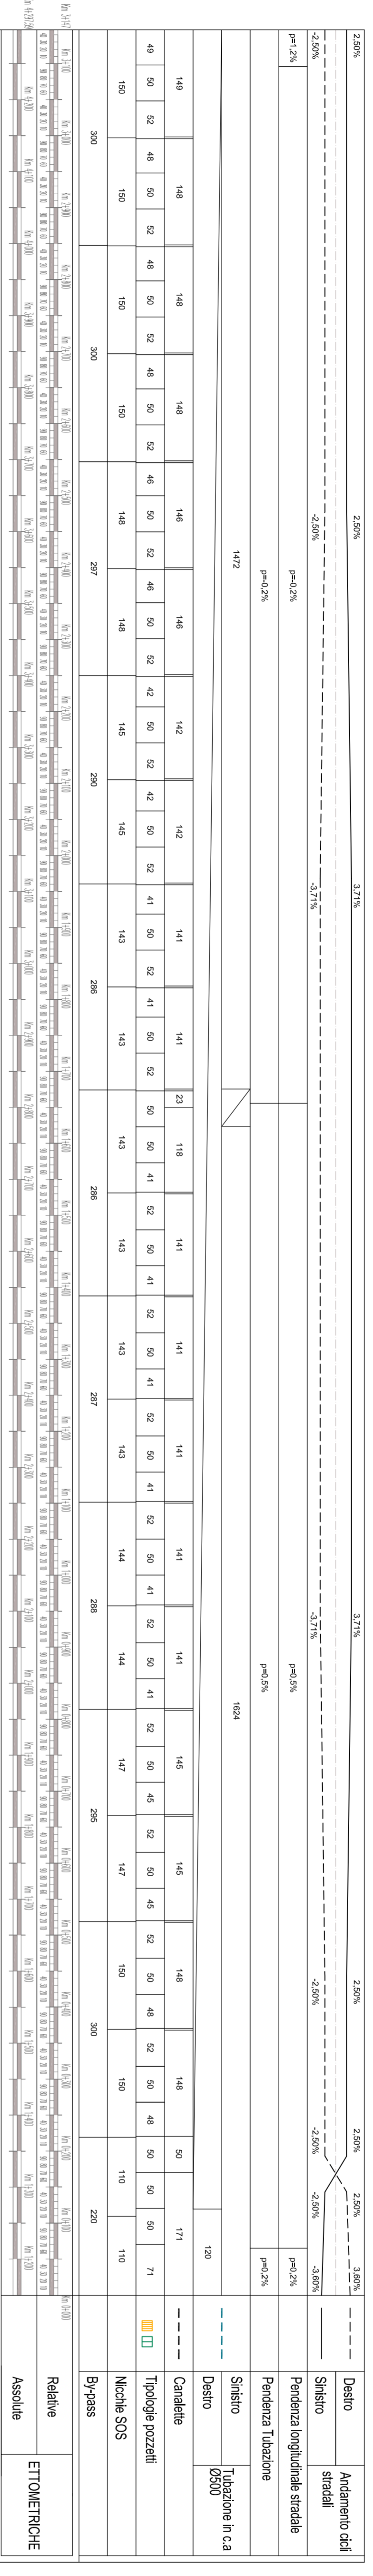

Autostrada Asti-Cuneo

PROVINCIA DI ASTI REGIONE PIEMONTE PROVINCIA DI CUNEO

**COLLEGAMENTO AUTOSTRADALE
ASTI - CUNEO**

TRONCO II A21 (ASTI EST) - A6 (MARENE)
LOTTO 6 RODDI - DIGA ENEL

**PROGETTO ESECUTIVO
PROGETTO DELL'INFRASTRUTTURA**

**OPERE PER LA REGIMAZIONE ACQUE SUPERFICIALI
RETE RACCOLTA SVERSI ACCIDENTALI GALLERIA VERUONO
SIMOTTICO DRENAGGIO GALLERIA VERUONO**

PROGETTO	00	EMISSIONE	10/03/2013	10/03/2013	2/8	E	0	C-4.2/03
