POZZETTO DI ALIMENTAZIONE
Scala 1:25

PIANTA

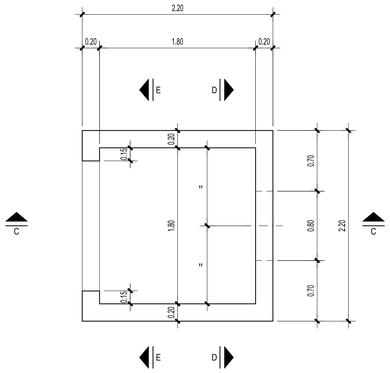

SEZIONE D-D

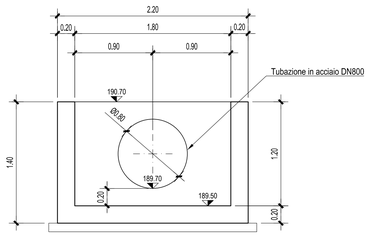

SEZIONE C-C

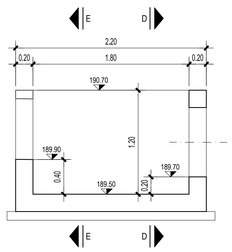

SEZIONE E-E

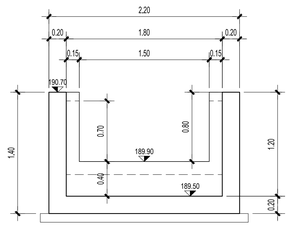

POZZETTO DI SCARICO
Scala 1:25

PIANTA

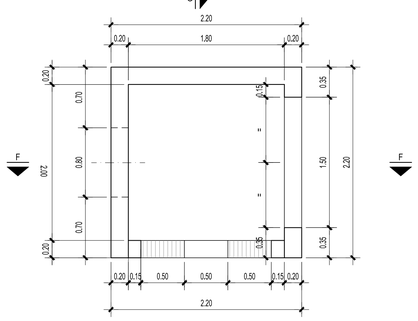

SEZIONE G-G

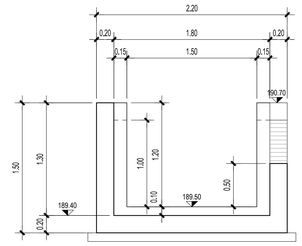

SEZIONE F-F

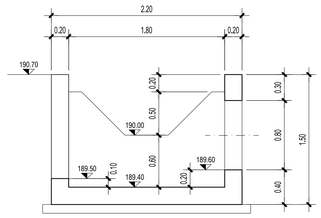

SEZIONE H-H

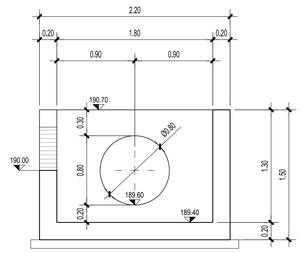

NOTE GENERALI

CALCESTRUZZO
(UNI EN 206-1 - UNI 11104 - UNI EN 1992-1-1)

ELEMENTO	CLASSE DI ESPOSIZIONE	CLASSE DI RESISTENZA MINIMA	MINIMO CONTENUTO IN CEMENTO (kg/mc)	A/C MASSIMO	CLASSE DI CONSISTENZA	NOTE
OPERE IN C.A.	XC2+XA2	C32/40 (Rck 40N/mm²)	350	0.50	S4, plastica	(1) (2)
SOTTOFONDAZIONI IN CALCESTRUZZO MAGRO	X0	C12/15 (Rck 15N/mm²)	-	-	S2, semifluida	

(1) contenuto in aria 5±1% ottenuto con agente aerante
(2) aggregati non gelivi conformi a UNI EN 12620

ACCIAIO PER C.A.
Caratteristiche generali: saldabilità, aderenza migliorata, controllo permanente in stabilimento

TIPOLOGIA DEL PRODOTTO	Ø	ACCIAIO	f_{yk} (N/mm²)	f_{tk} (N/mm²)	NOTE
TONDI SINGOLI	≥ 6 ≤ 20	B 450C	≥450	≥540	
RETI/ELETTROSALDATE	≤ 12	B 450A			(1) (2)

(1) con BASSA: 5 ≤ Δ f_R ≤ 12 mm
(2) resistenza dei nodi all'distacco secondo UNI EN ISO 15630-2

- giunzione barre corrente per sovrapposizione: 50Ø ove non diversamente indicato
- collegamenti ne setti e nelle delle: 6Ø10 mq ove non diversamente indicato

Elemento	copriferro minimo (cm)	Ø max inerti (mm)
fondazioni, muri, solette	3	25

LEGENDA MISURE:

I ferri sono rappresentati a meno degli smusso di piegature con il mandrino. La misura riportata sono perfetto quelle della spezzate a spigoli vivi. Lo sviluppo totale indicato per ogni ferro estratto e lo sviluppo reale tenendo conto del mandrino di piegature di seguito indicati.

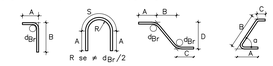

R se ≠ dBr / 2

L= Sviluppo reale dei ferri misurato in asse tenendo conto del mandrino di piegature

DIAMETRO PIEGATURE L		
	Ø Barra < Ø20	dL = 6Ø
	Ø Barra Ø20 - Ø26	dL = 8Ø

NOTA BENE:
in cantiere, prima di procedere alle operazioni di getto del calcestruzzo, eseguire il controllo delle dimensioni delle armature direttamente sul cassero

ARMATURA TIPOLOGICA PER POZZETTI FINO A H=2.00 m
Scala 1:20

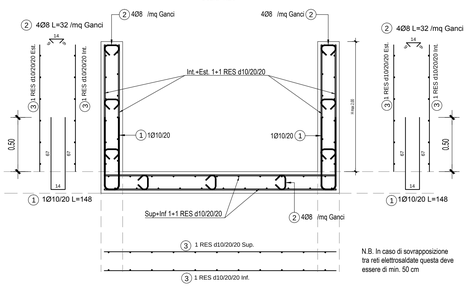

N.B. In caso di sovrapposizione tra reti elettrosaldate questa deve essere di min. 50 cm

Tabella ferri armatura di base

Pos.	Schema (cm)	Numero in un elemento	Diametro	Spaziatura (cm)	Lunghezza (cm)
1	148	2	10	20	148
2	14 / 14	4/mq	8	-	32
3	RES Ø10/20/20	8	10	20/20	var

DETTAGLIO TIPOLIGICO ARMATURA IN CORRISPONDENZA DI IMMISSIONI DI CANALETTE TRAPEZIE
Scala 1:20

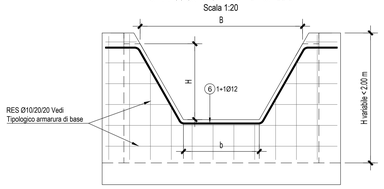

Dimensioni canale rettangolare (cm)	Dimensioni ferro n°6 (cm)
B=150 - b=70 - H=70	L=267
B=150 - b=50 - H=50	L=255

DETTAGLIO TIPOLOGICO ARMATURA IN CORRISPONDENZA DI IMMISSIONI DI CANALI RETTANGOLARI
Scala 1:20

Dimensioni canale rettangolare (cm)	Dimensioni ferro n°7 (cm)
B=150 - H=70	L=398
B=150 - H=100	L=418
B=150 - H=125	L=448
B=150 - H=150	L=478

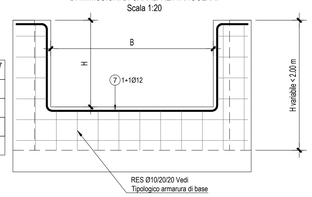

DETTAGLIO TIPOLOGICO ARMATURA IN CORRISPONDENZA DI FOROMETRIE PER TUBAZIONI
Scala 1:20

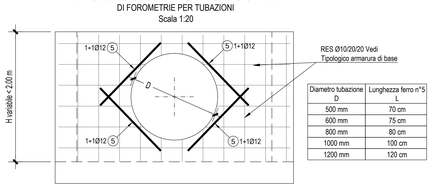

Diametro tubazione D	Lunghezza ferro n°5 L
500 mm	70 cm
600 mm	75 cm
800 mm	80 cm
1000 mm	100 cm
1200 mm	120 cm

Autostrada Asti-Cuneo

PROVINCIA DI ASTI — REGIONE PIEMONTE — PROVINCIA DI CUNEO

COLLEGAMENTO AUTOSTRADALE ASTI - CUNEO

TRONCO II A21 (ASTI EST) - A6 (MARENE)
LOTTO 6 RODDI - DIGA ENEL

PROGETTO ESECUTIVO
PROGETTO DELL'INFRASTRUTTURA

OPERE PER LA REGIMAZIONE ACQUE SUPERFICIALI
IMPIANTO DI TRATTAMENTO PROGR. 3+990
ARMATURE

Aggiornato:	Data:	Descrizione:	Redatto:	Controllato:	Approvato:
00	Apr. 2013	EMISSIONE	ing. Dutto	ing. Ossesia	ing. Ghislandi
01	Mar. 2015	Rev. a seguito richieste MIT-SVCA	ing. Dutto	ing. Ossesia	ing. Ghislandi

Codifica: 2.6 (Lotto) E (Prog.) - d (Tipo) C.4.3.3.04 (Elaborato)
Data: Marzo 2015
Scala: VARIE

SINA
PROGETTISTA e RESP. INTEGRAZIONE PRESTAZIONI SPECIALISTICHE:
Dott. Ing. Enrico Ghislandi
Albo di Milano
N° A 16993

CONCESSIONARIA: