




Profilo V3.5

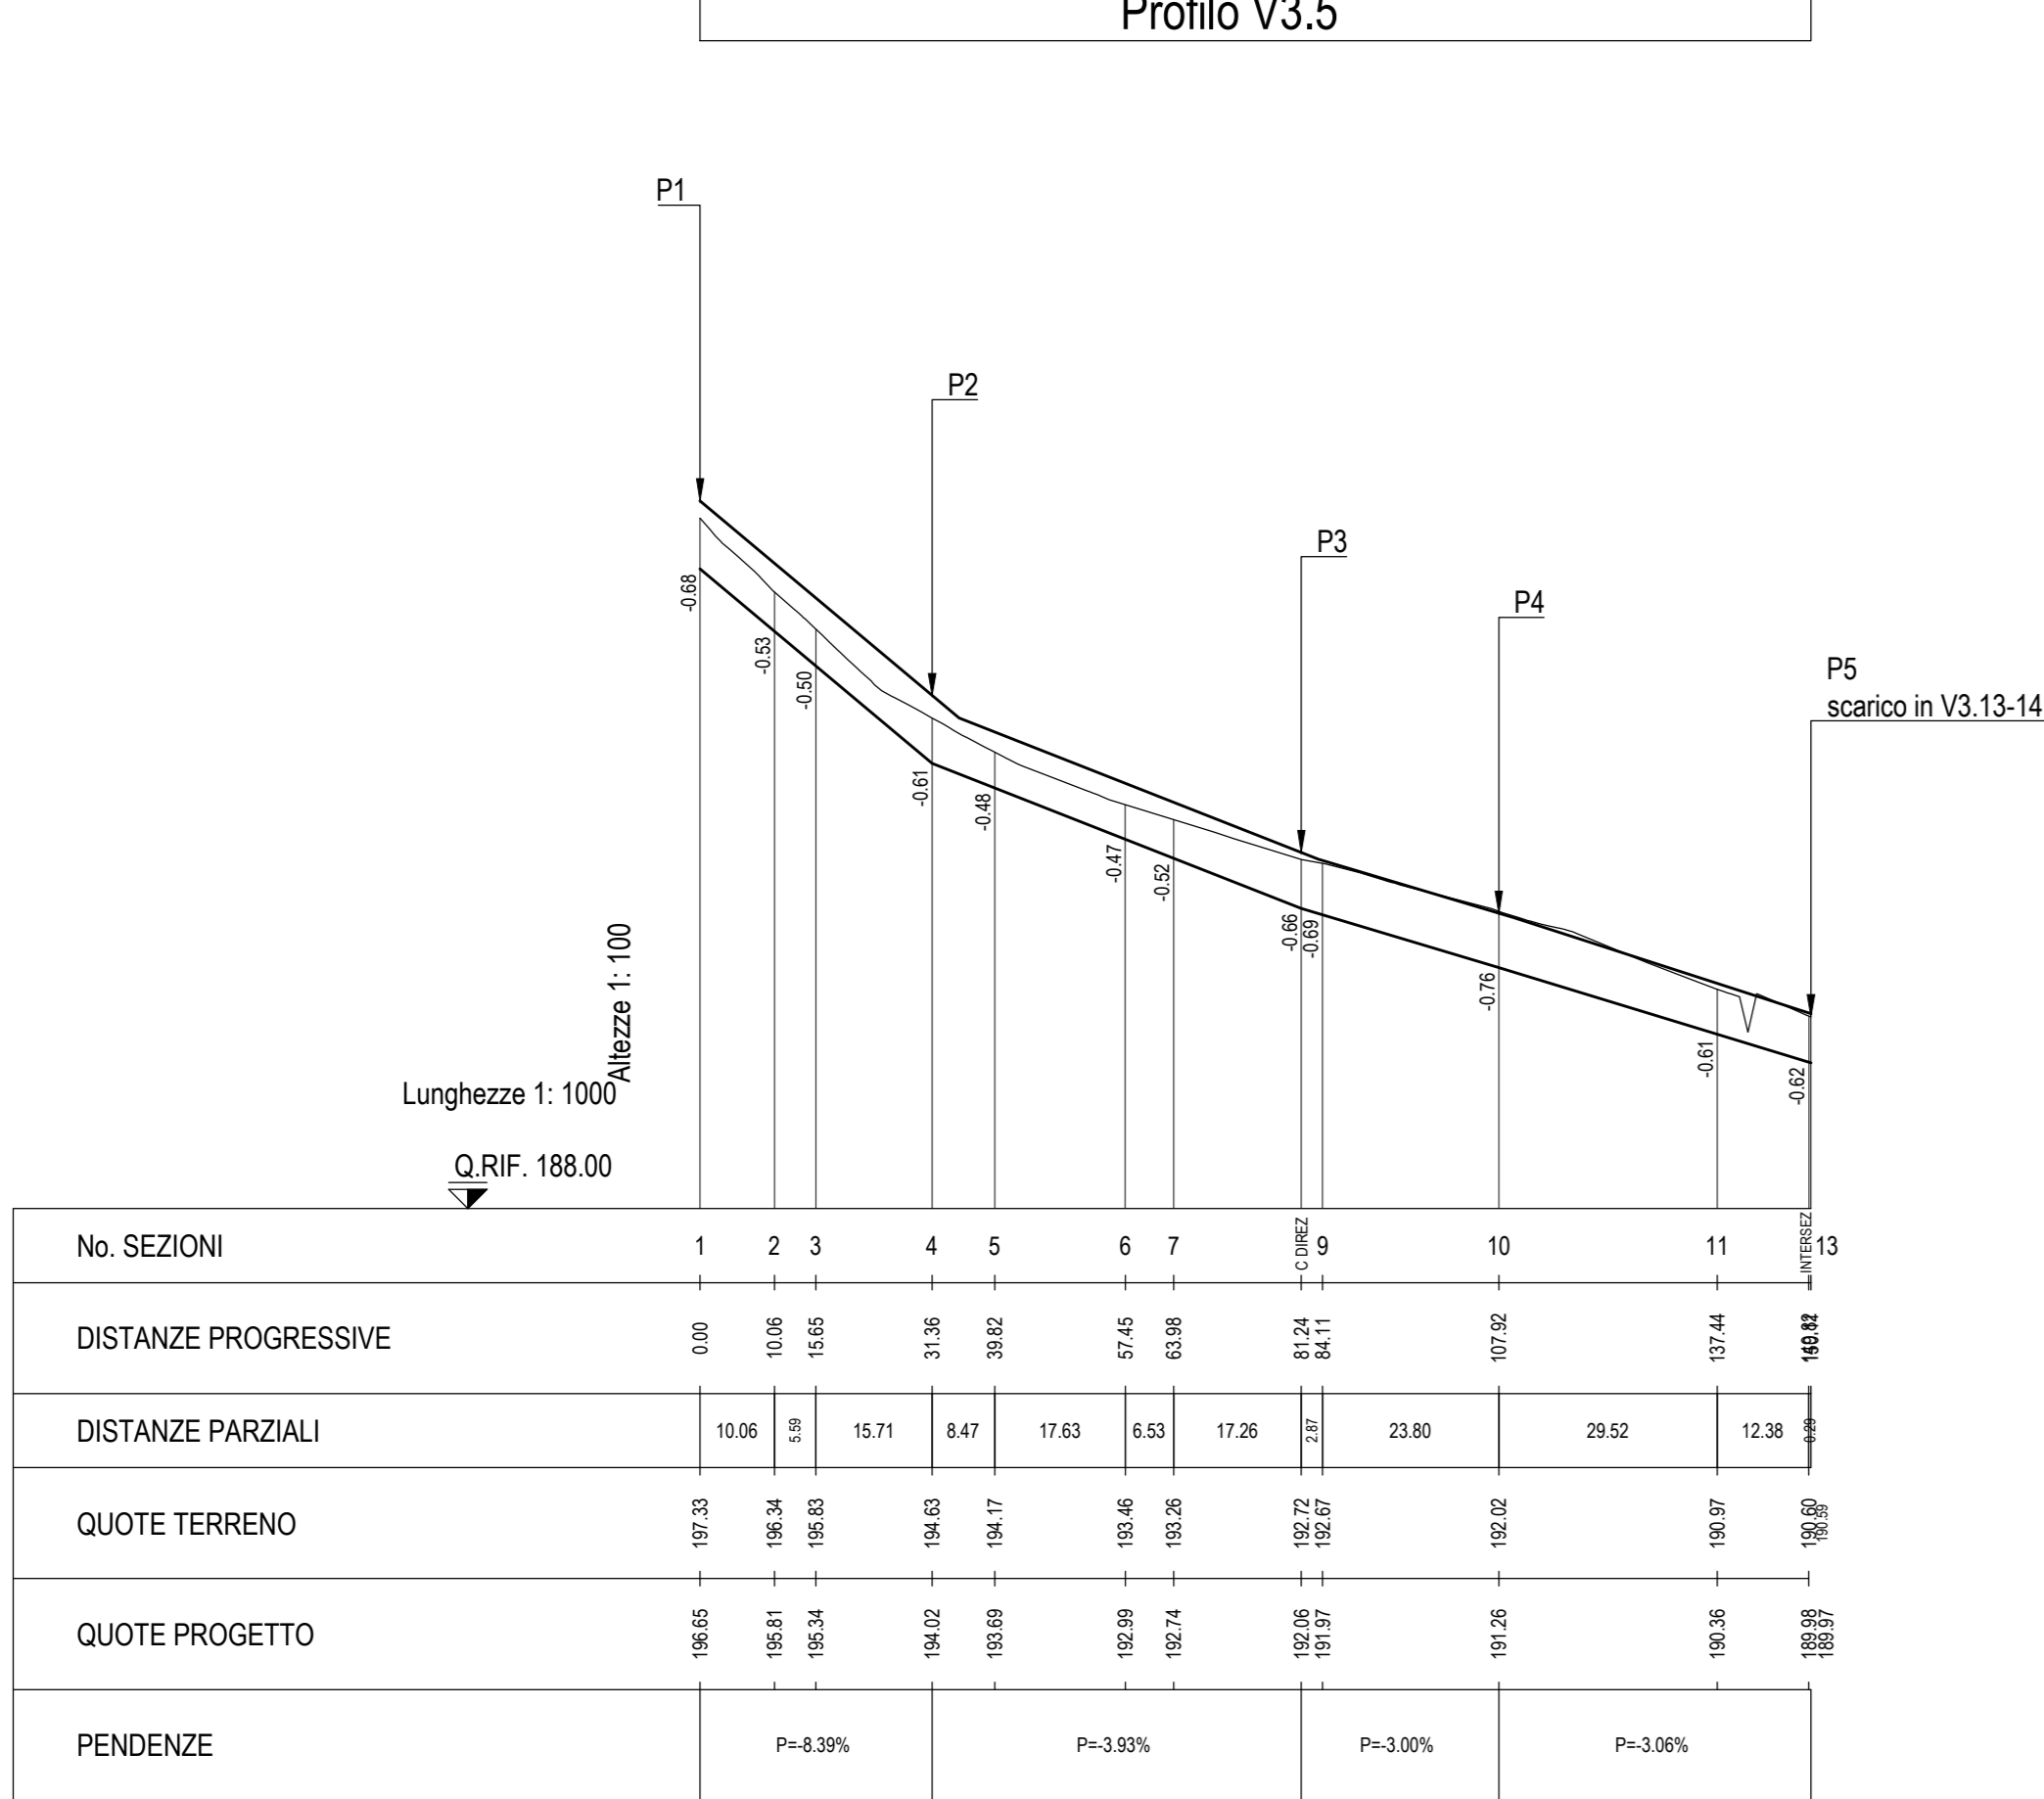


Profilo V3.13-14

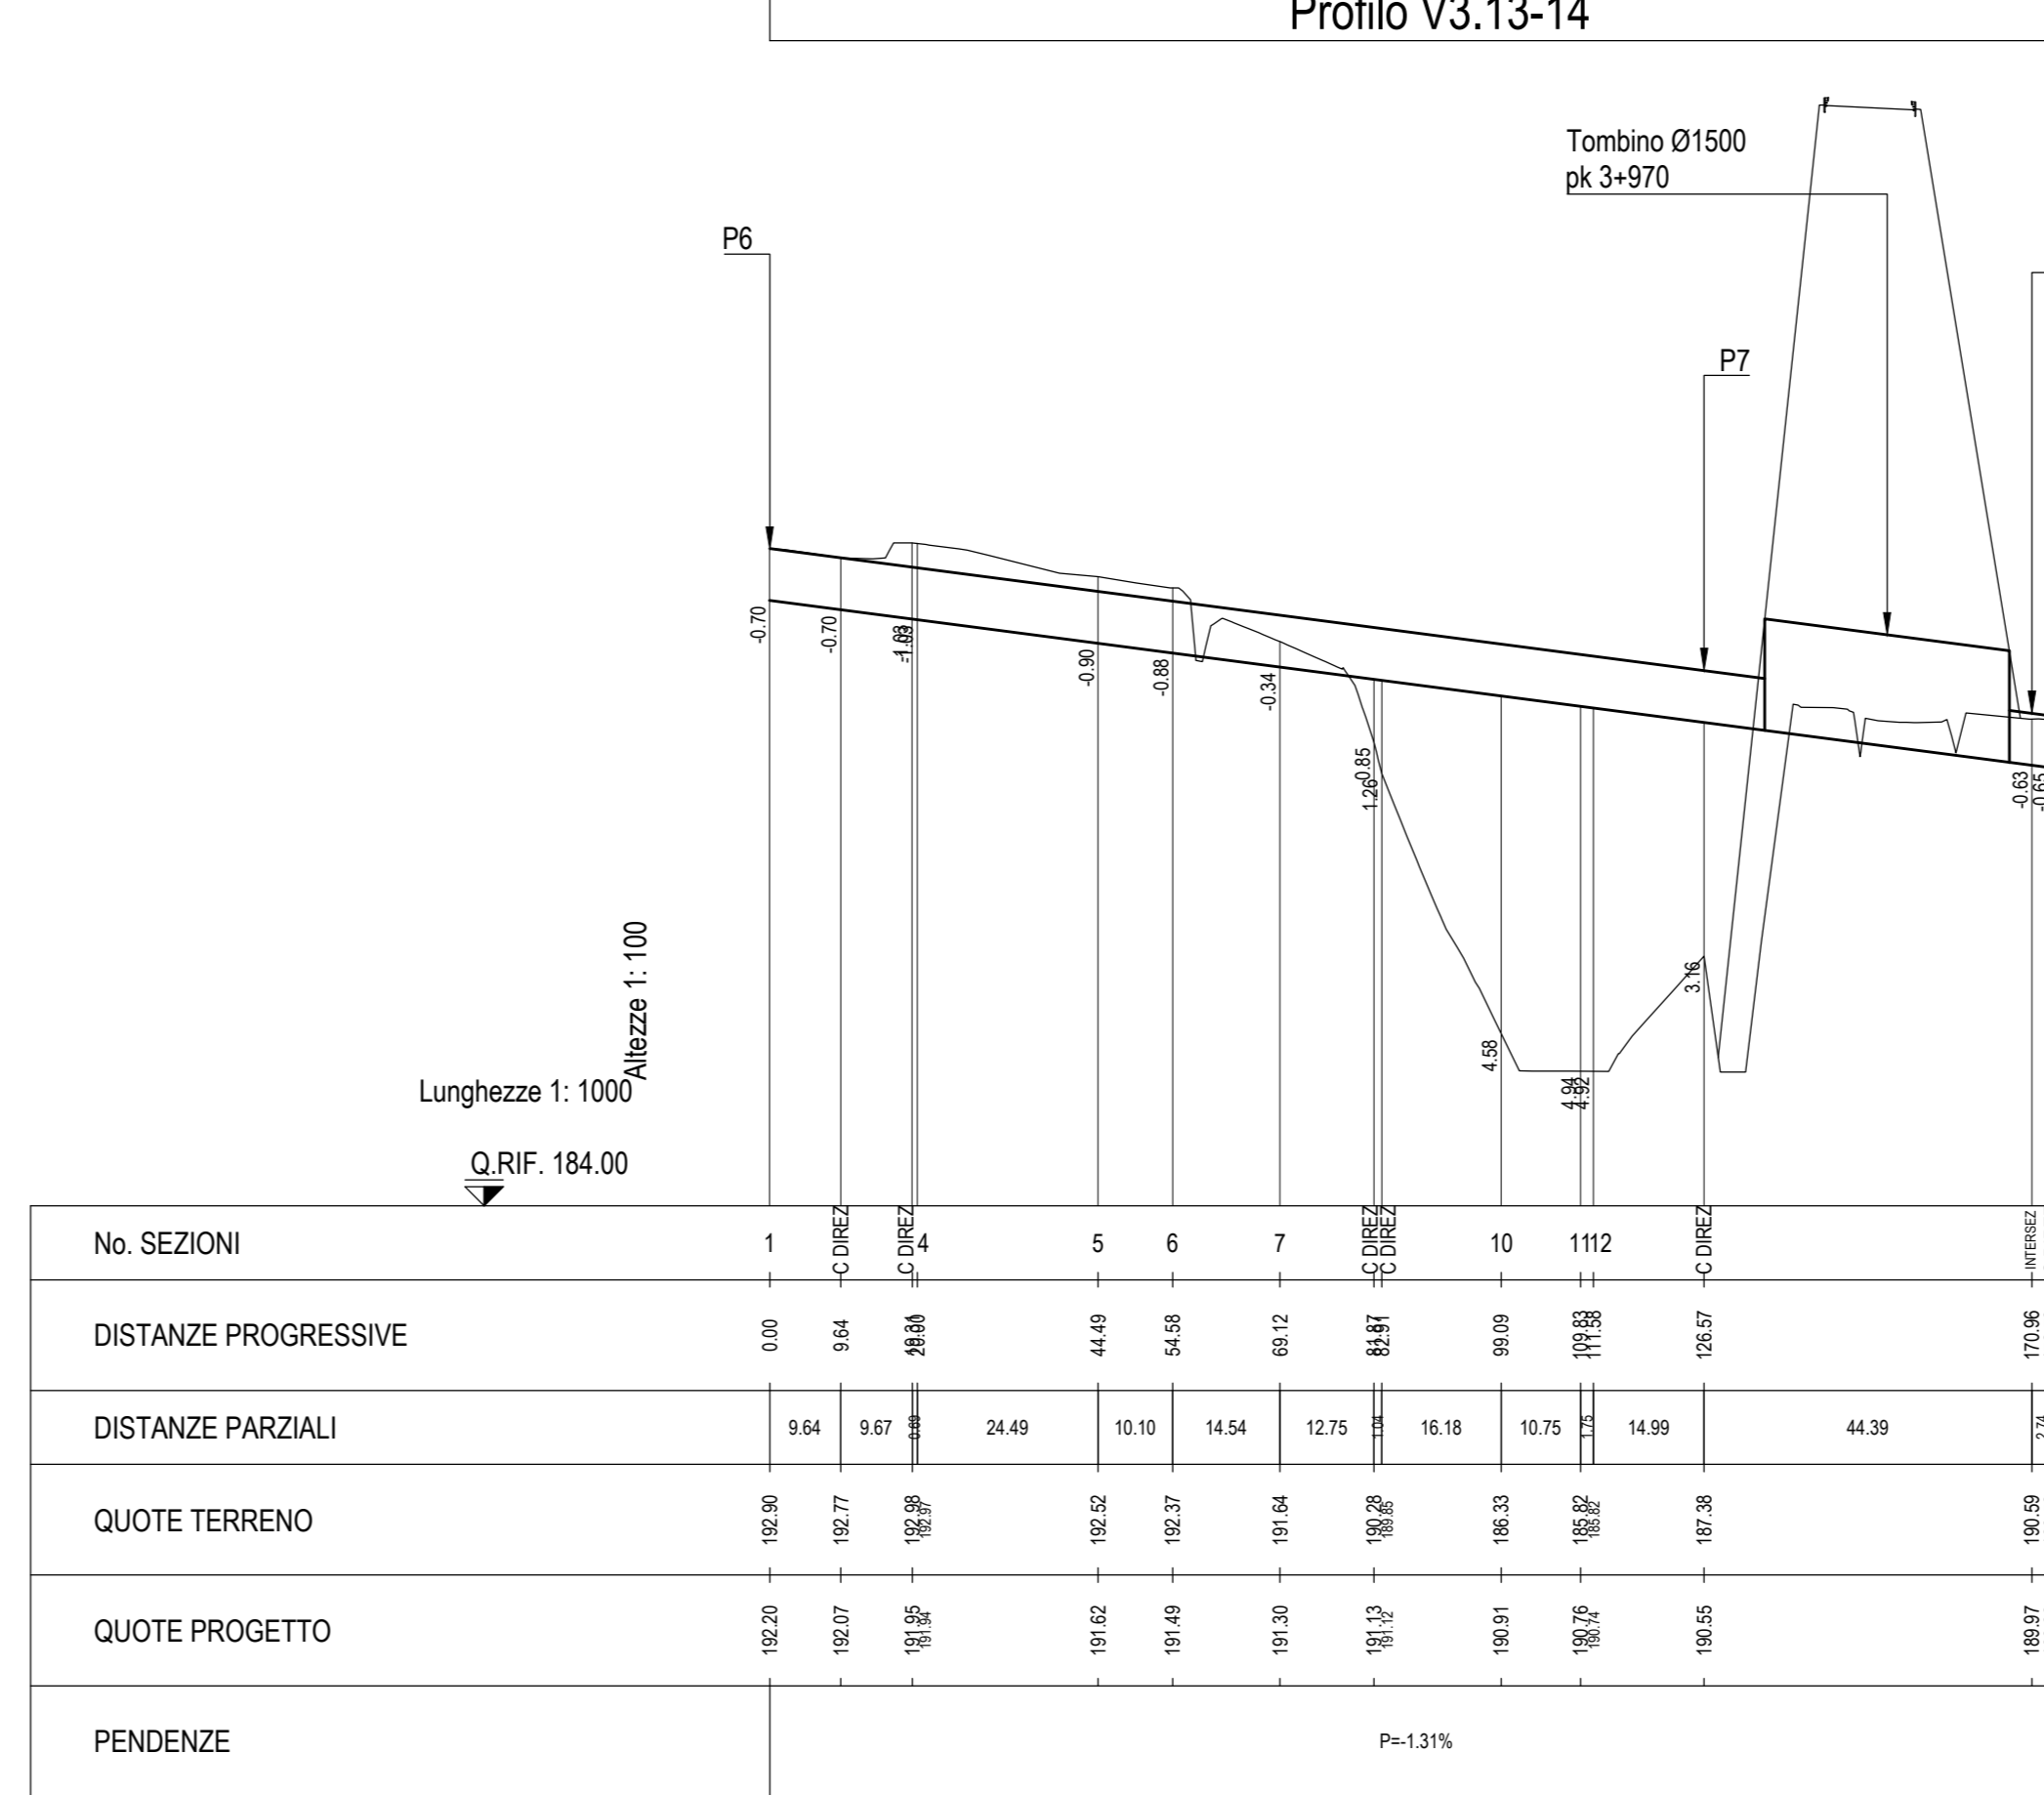


Sezione trasversale tipo in presenza di fosso al piede rilevato e fosso non rivestito

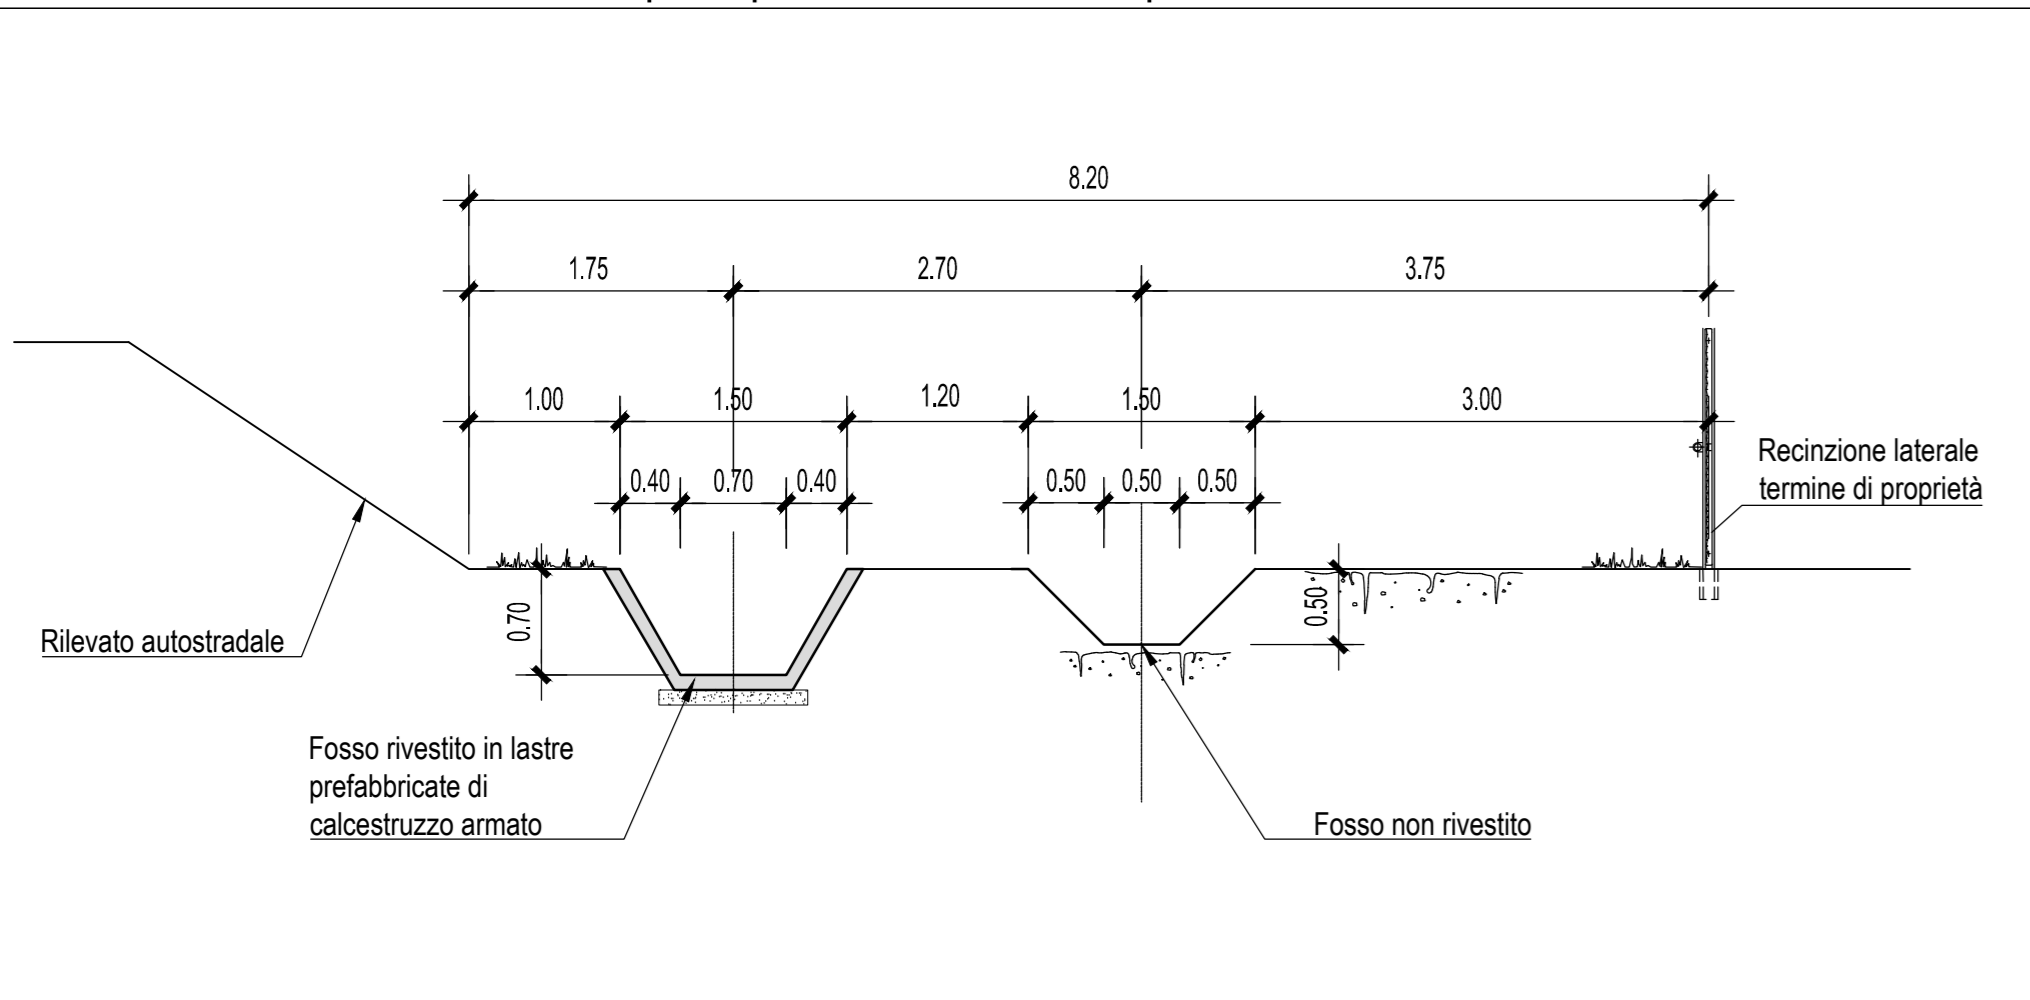


Sezione trasversale tipo in presenza di fosso tra i due rilevati autostradali

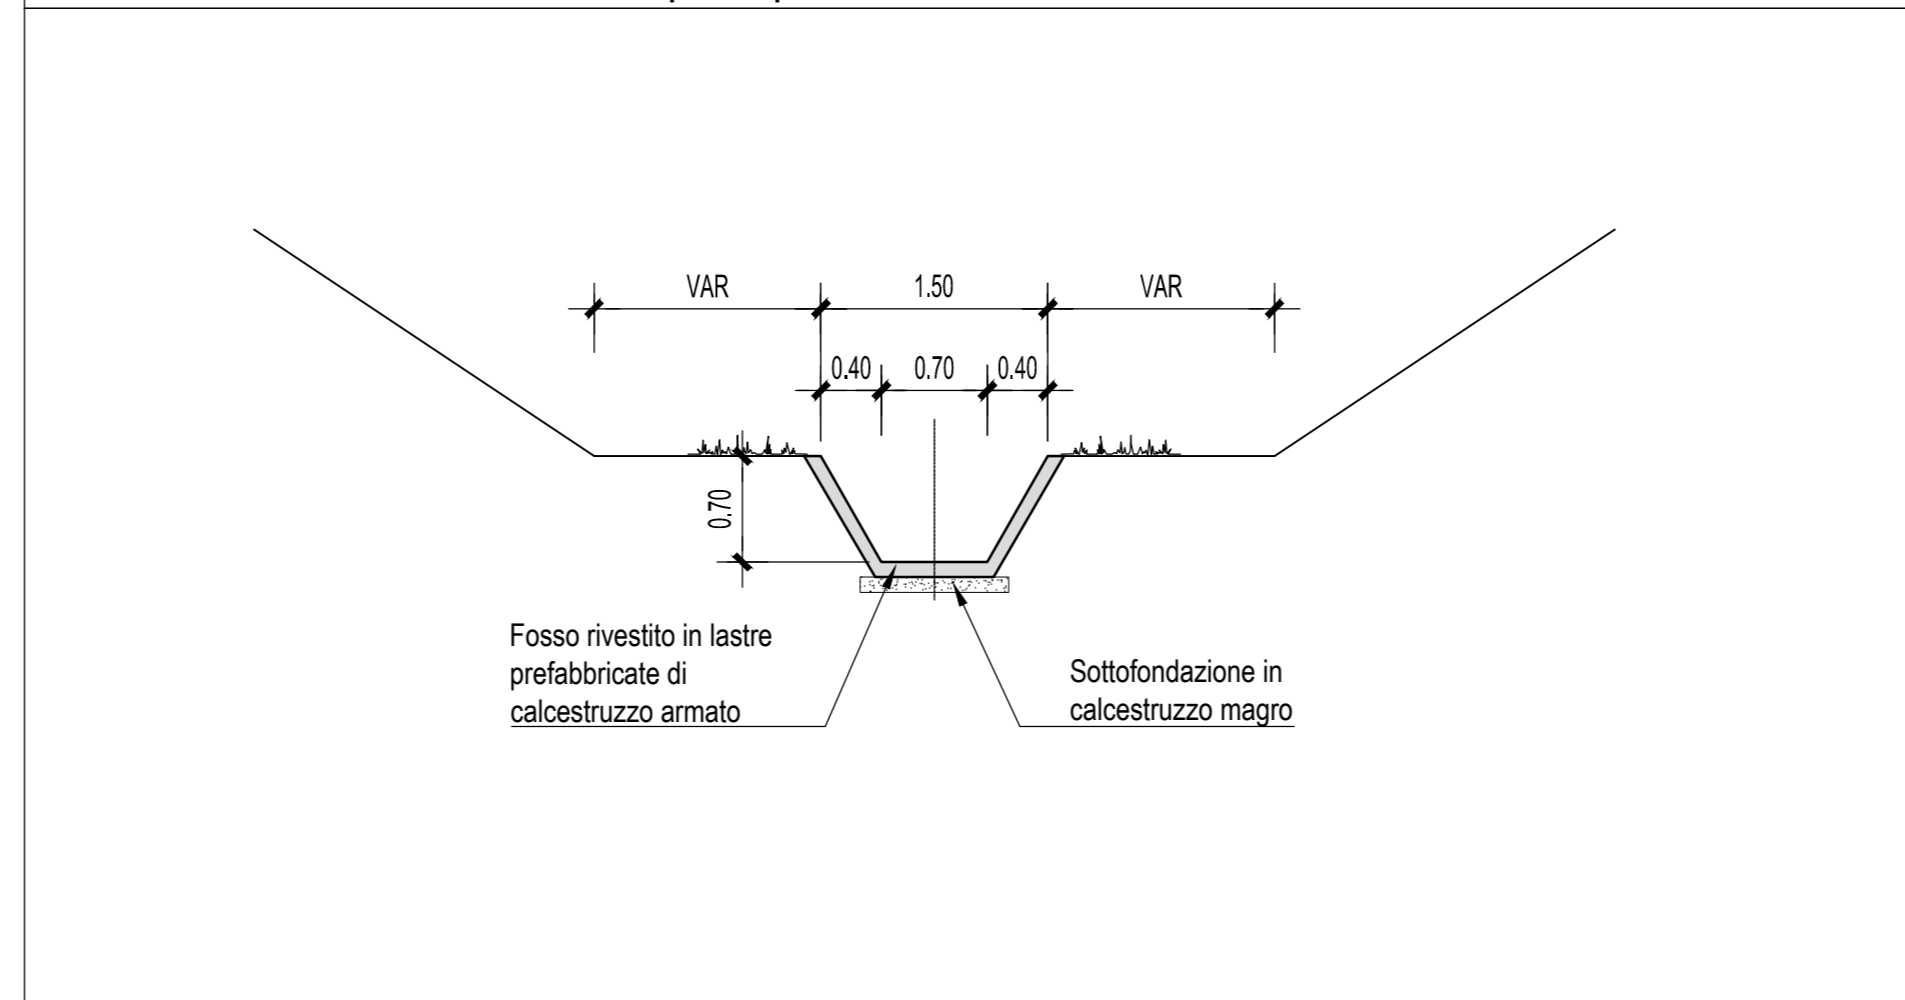


Sezione trasversale tipo a cavallo del tombino da P7 a scarico in vasca V3

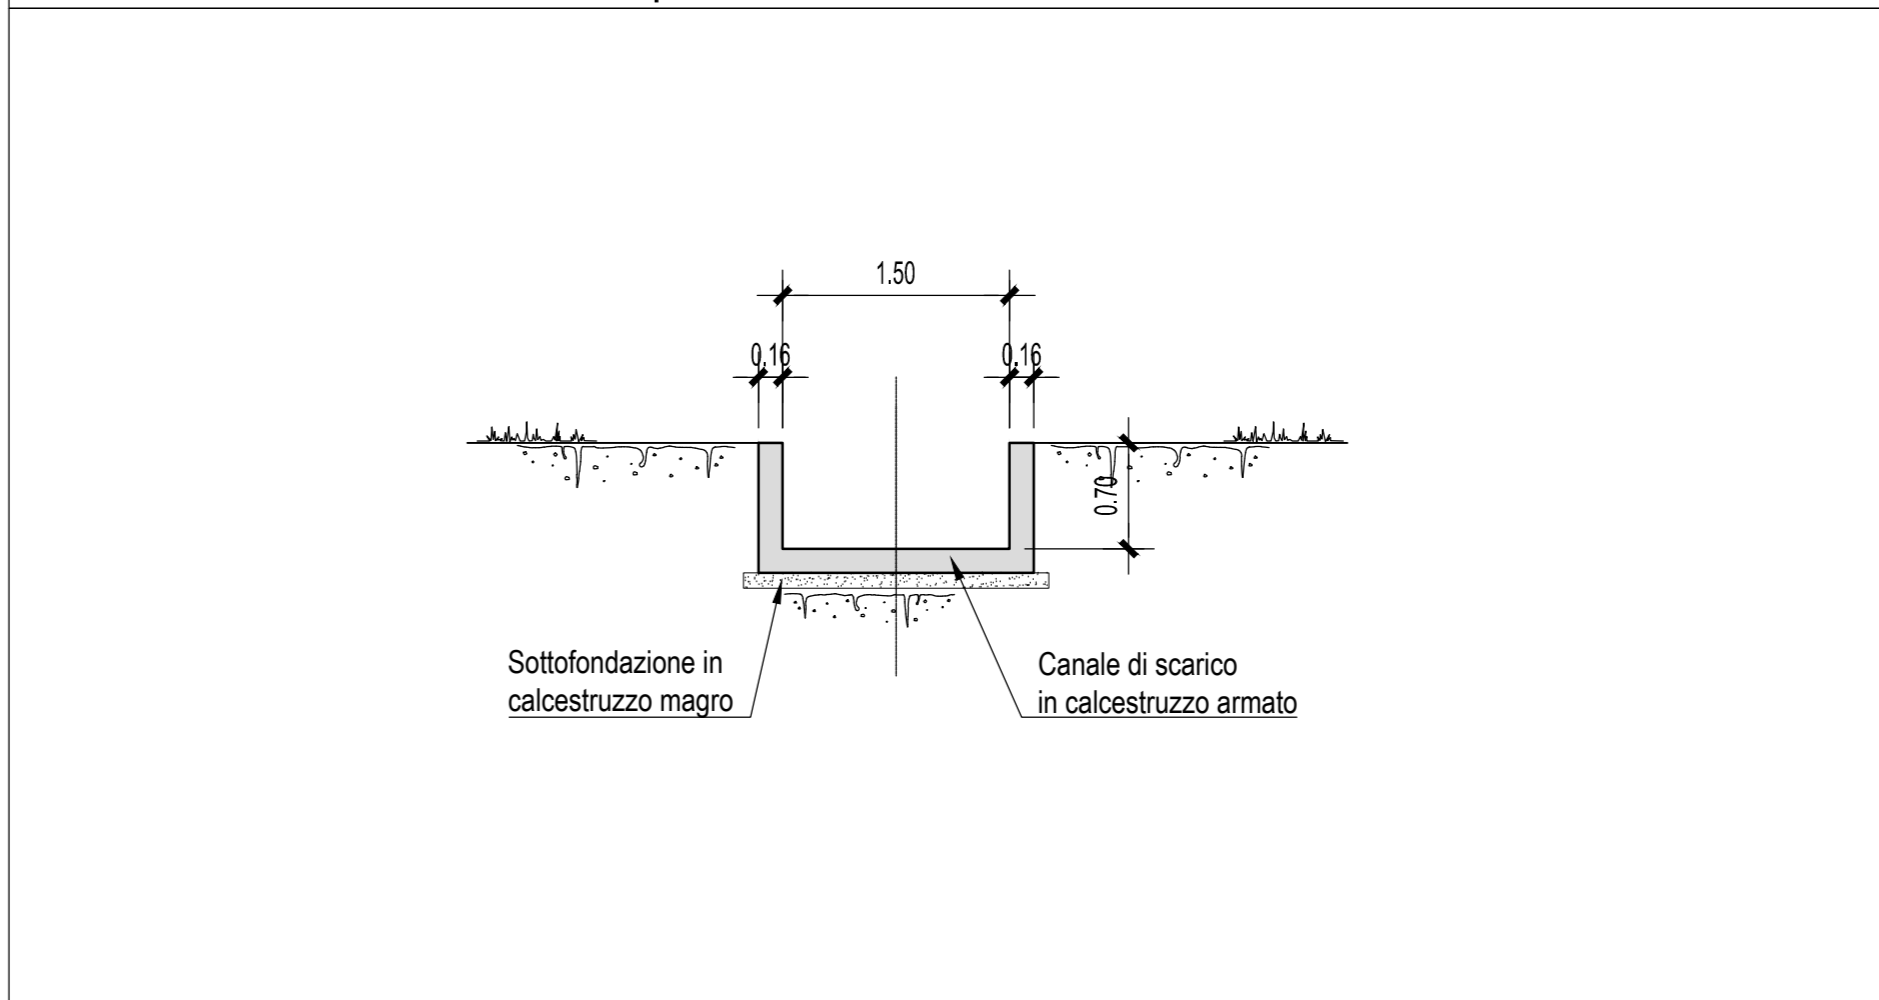


Profilo scarico V3

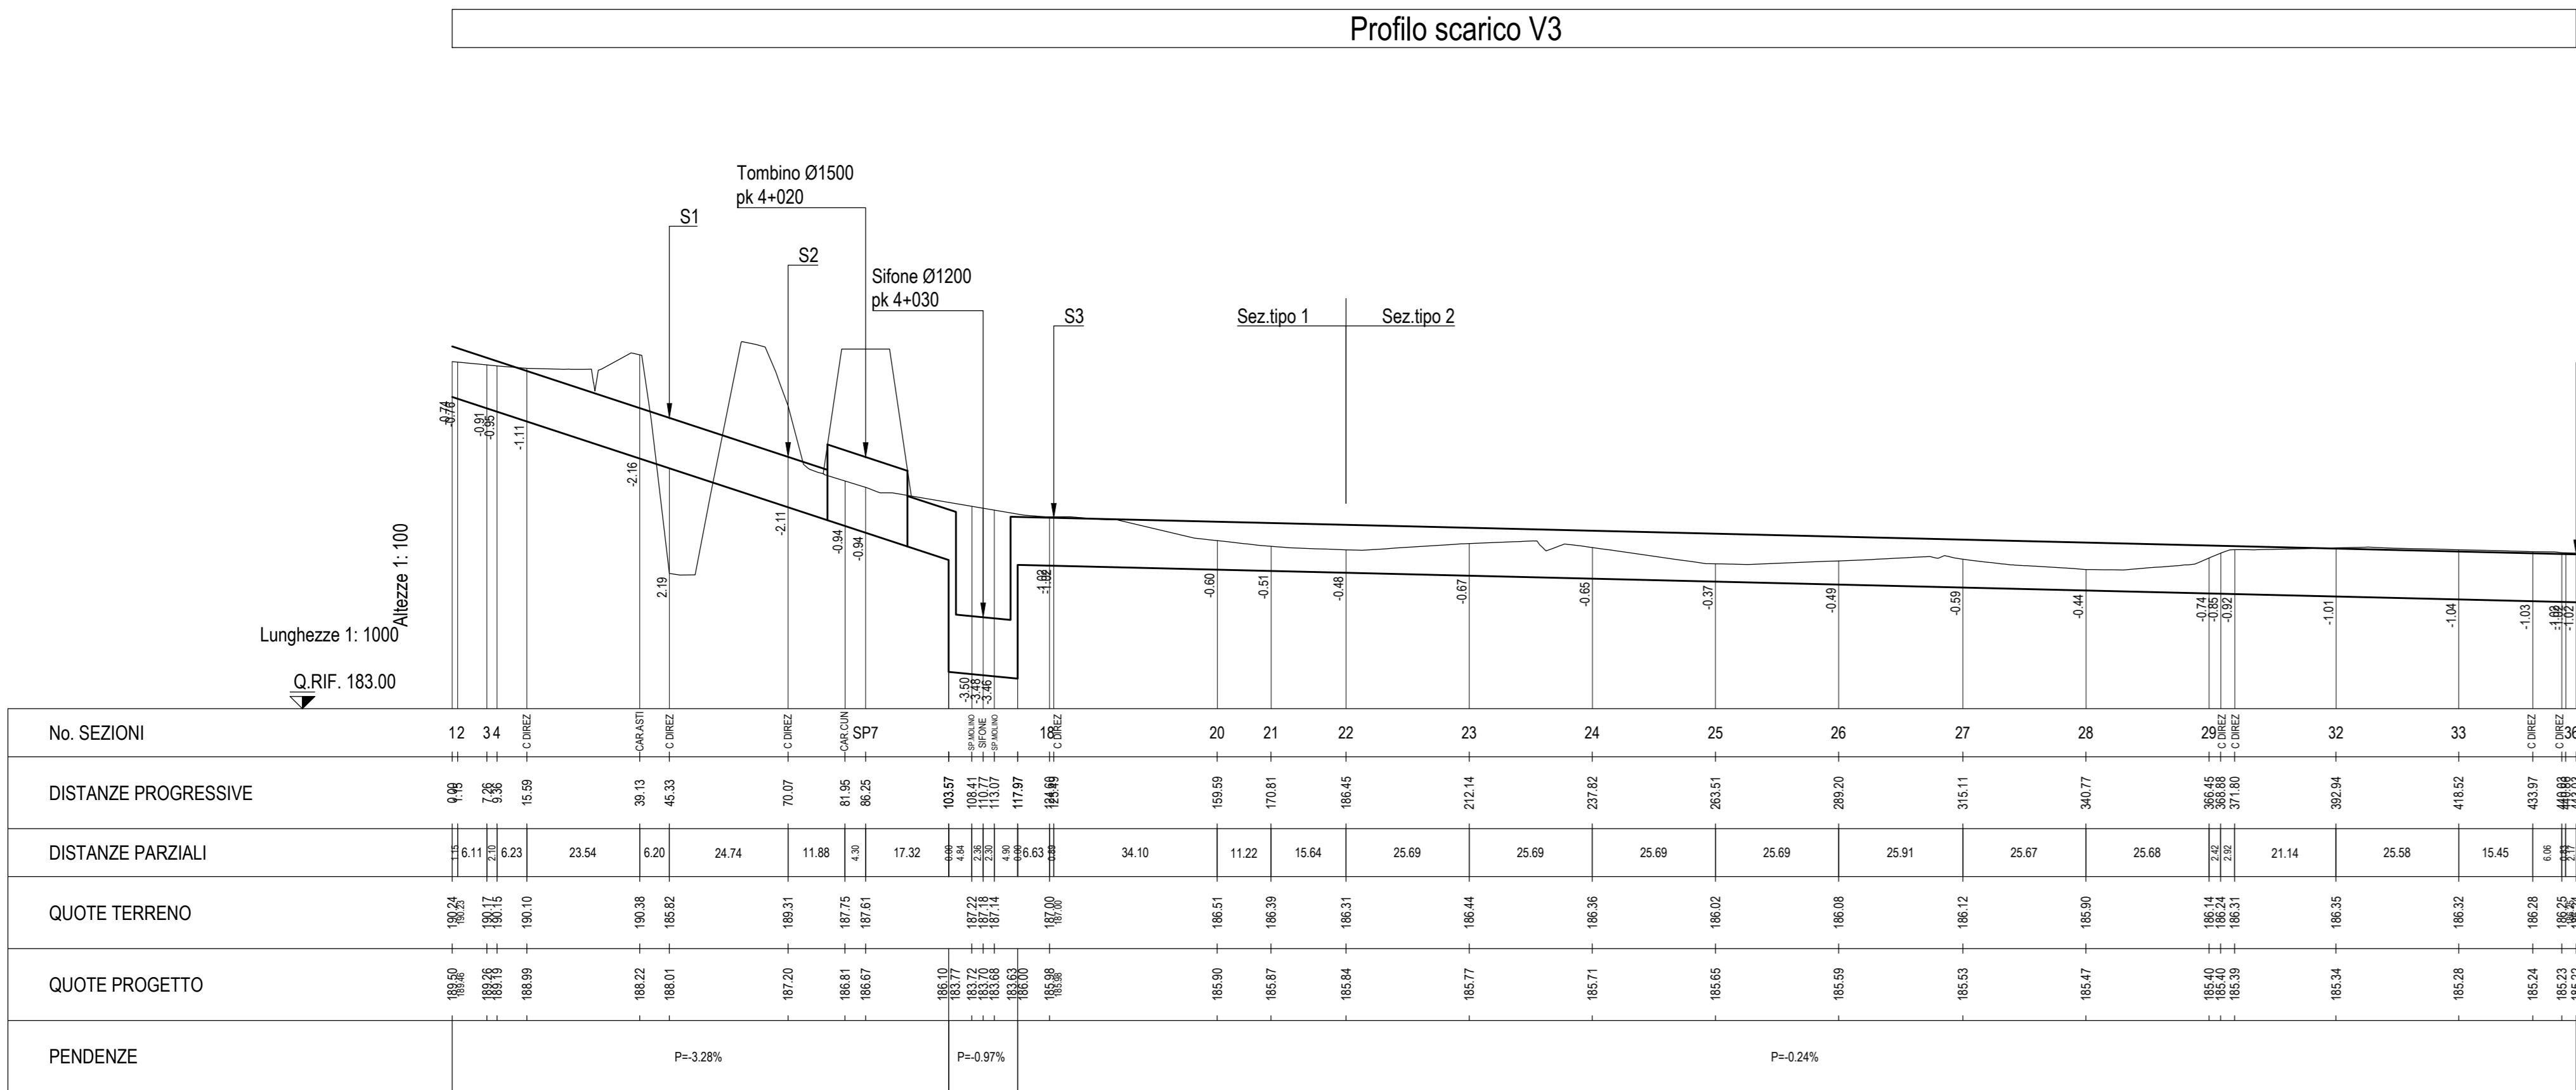

Sezione trasversale tipo in presenza di canale di scarico Sez. tipo 1

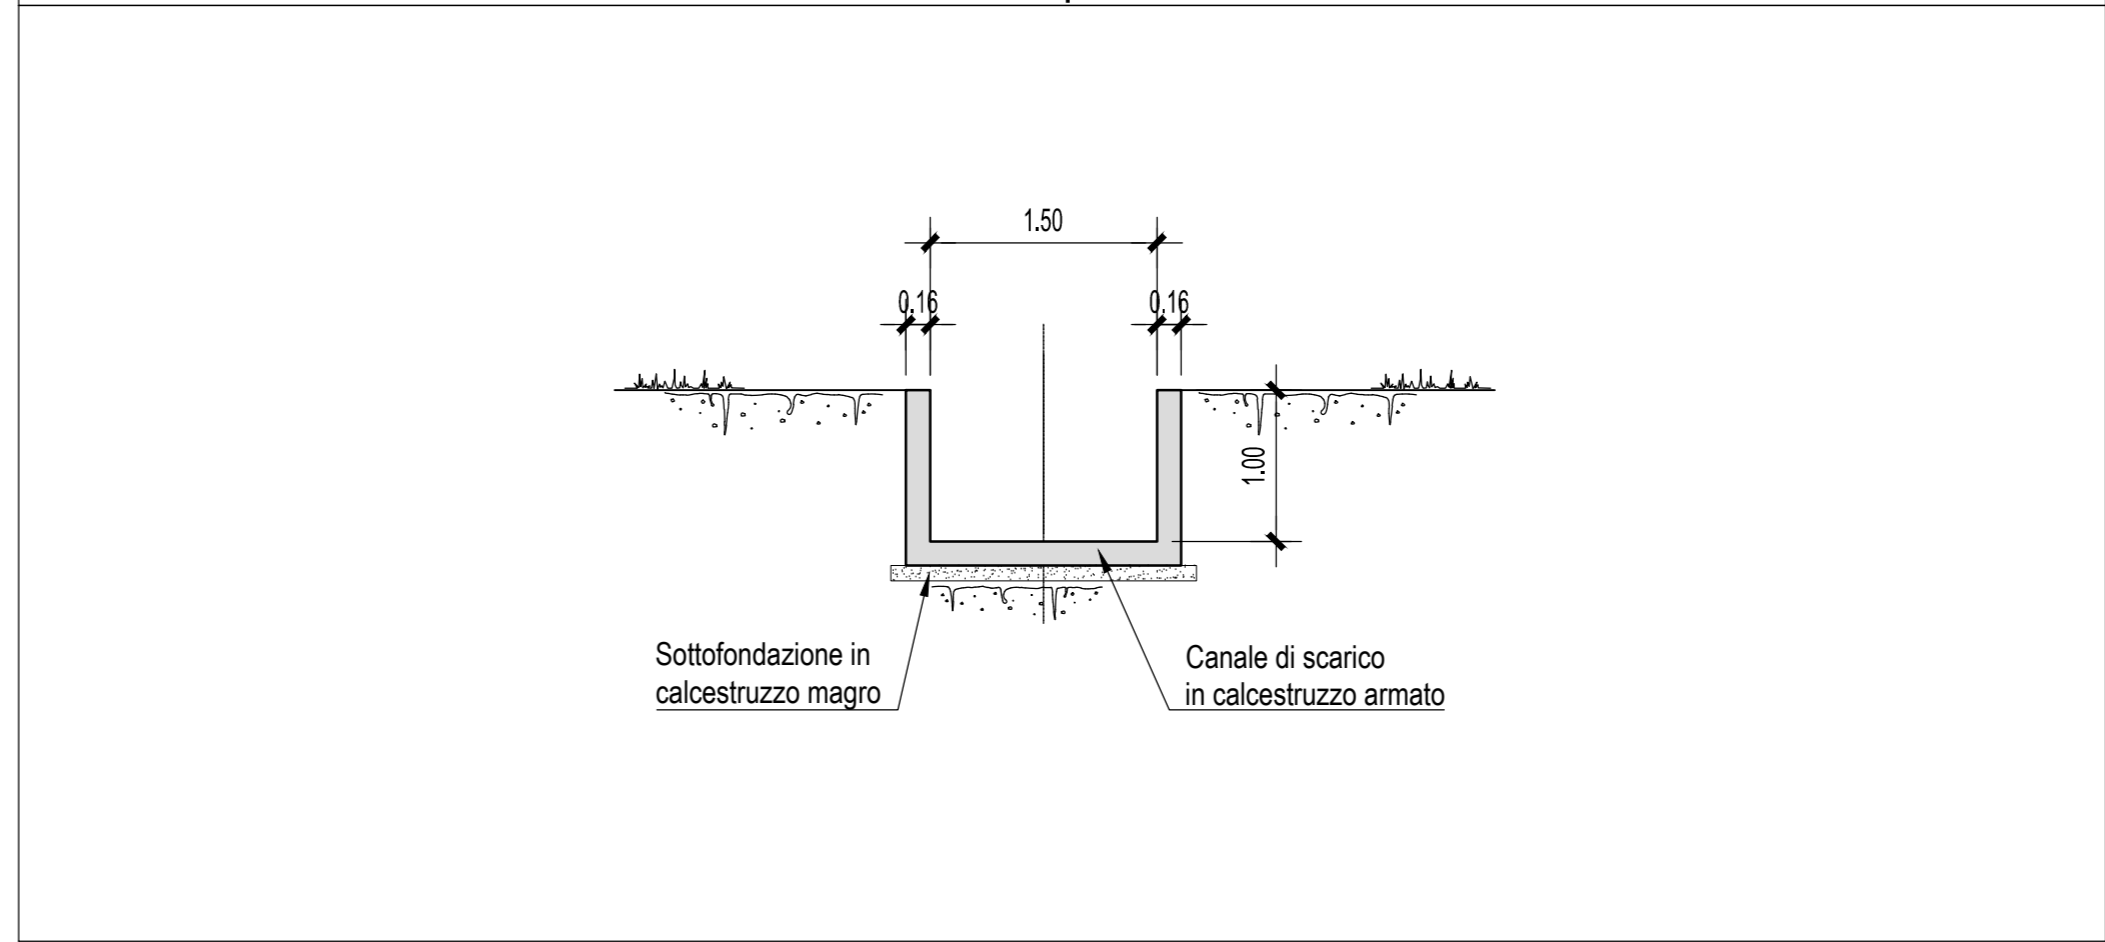

Sezione trasversale tipo in presenza di fosso non rivestito al piede rilevato e canale di scarico (H=1.00 m) Sez. tipo 2

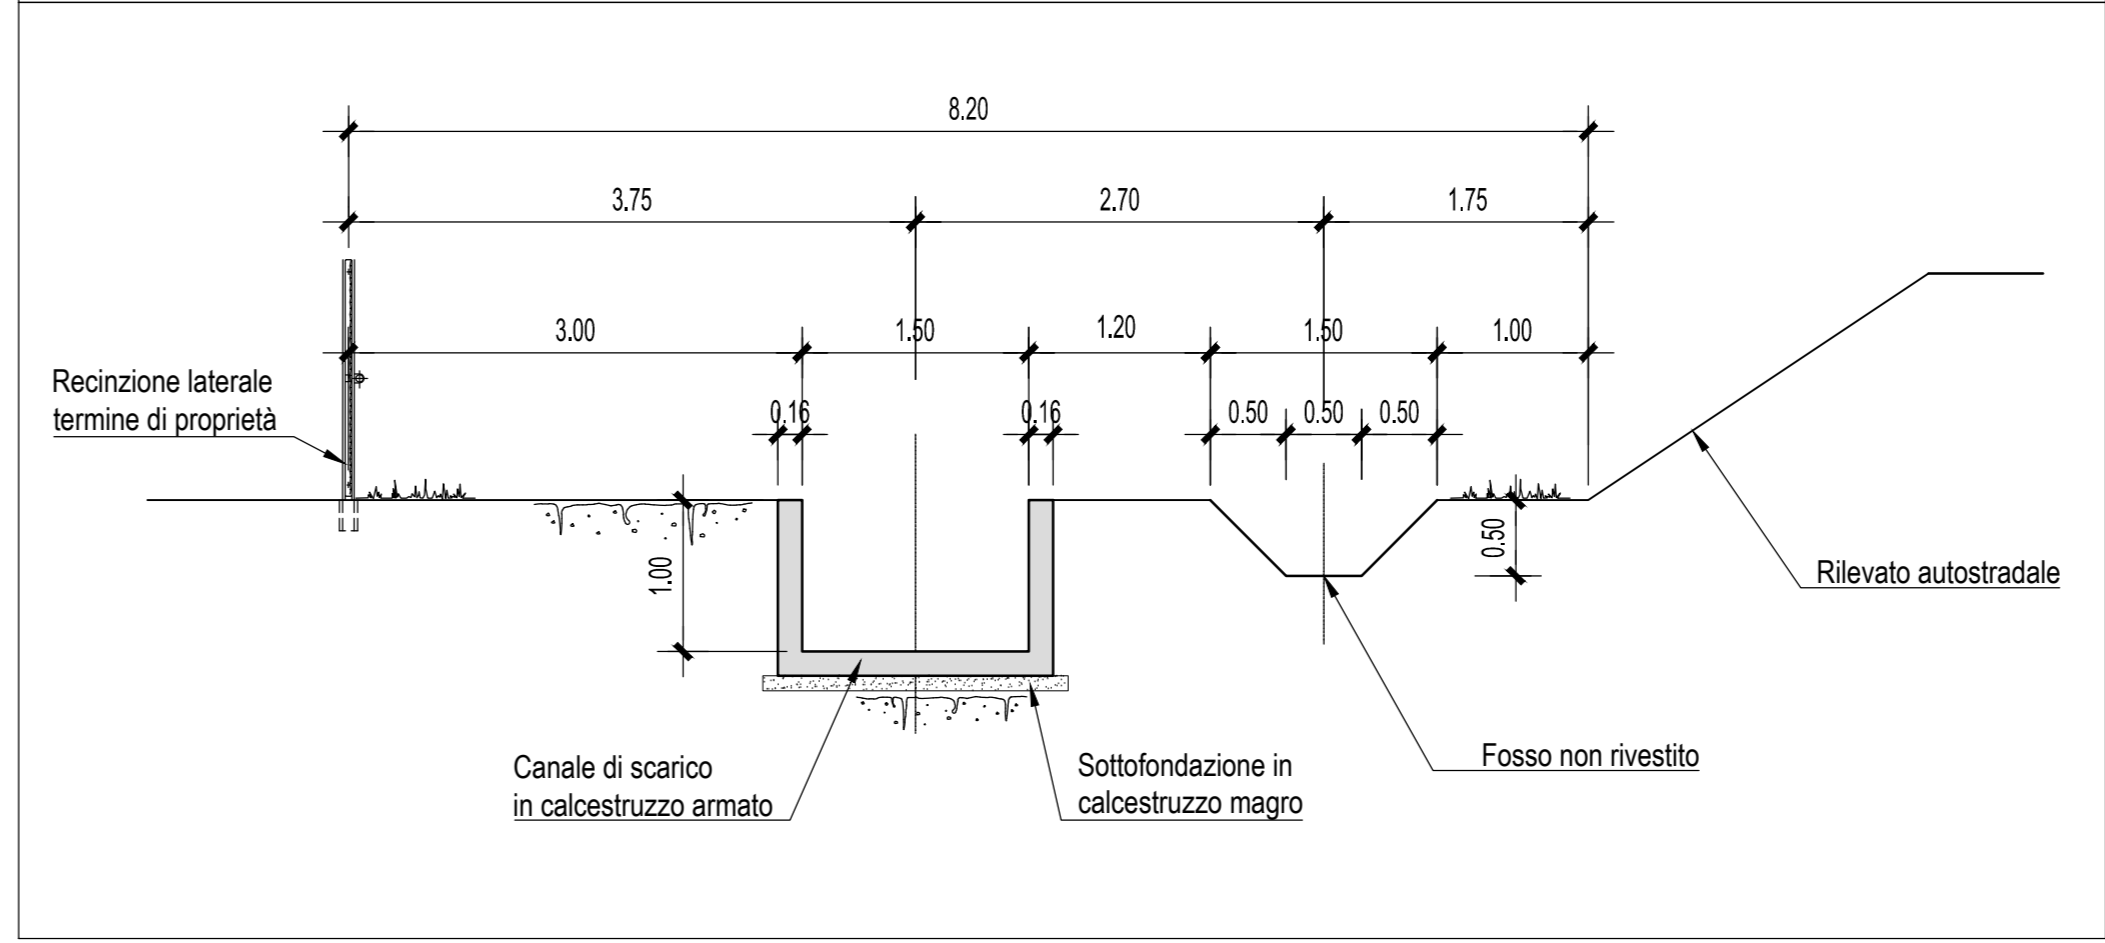

Autostrada Asti-Cuneo

COLLEGAMENTO AUTOSTRADALE ASTI - CUNEO
TRONCO II A21 (ASTI EST) - A6 (MARENE)
LOTTO 6 RODDI - DIGA ENEL

PROGETTO ESECUTIVO
PROGETTO DELL'INFRASTRUTTURA

OPERE PER LA REGIMAZIONE ACQUE SUPERFICIALI
IMPIANTO DI TRATTAMENTO PROGR. 3+990
PROFILI CANALIZZAZIONI DI ALIMENTAZIONE E SCARICO
(DA PROGR. 3+800 A PROGR. 4+350)

Approvato: 01	Data: 01	Descrizione: EMISSIONE	Revisione: 01	Revisione: 02	Revisione: 03	
01	01	
01	01	
																								2/6		[E]		[d]		[C-4.3.3.05]																															
																								2		6																																			

PROGETTISTA + RESP. INTEGRALIZZAZIONE PRESTAZIONI SPECIALISTICHE:
 SINA
 Ing. Enrico Ghislandi
 Albo di Milano
 N° A 19993