



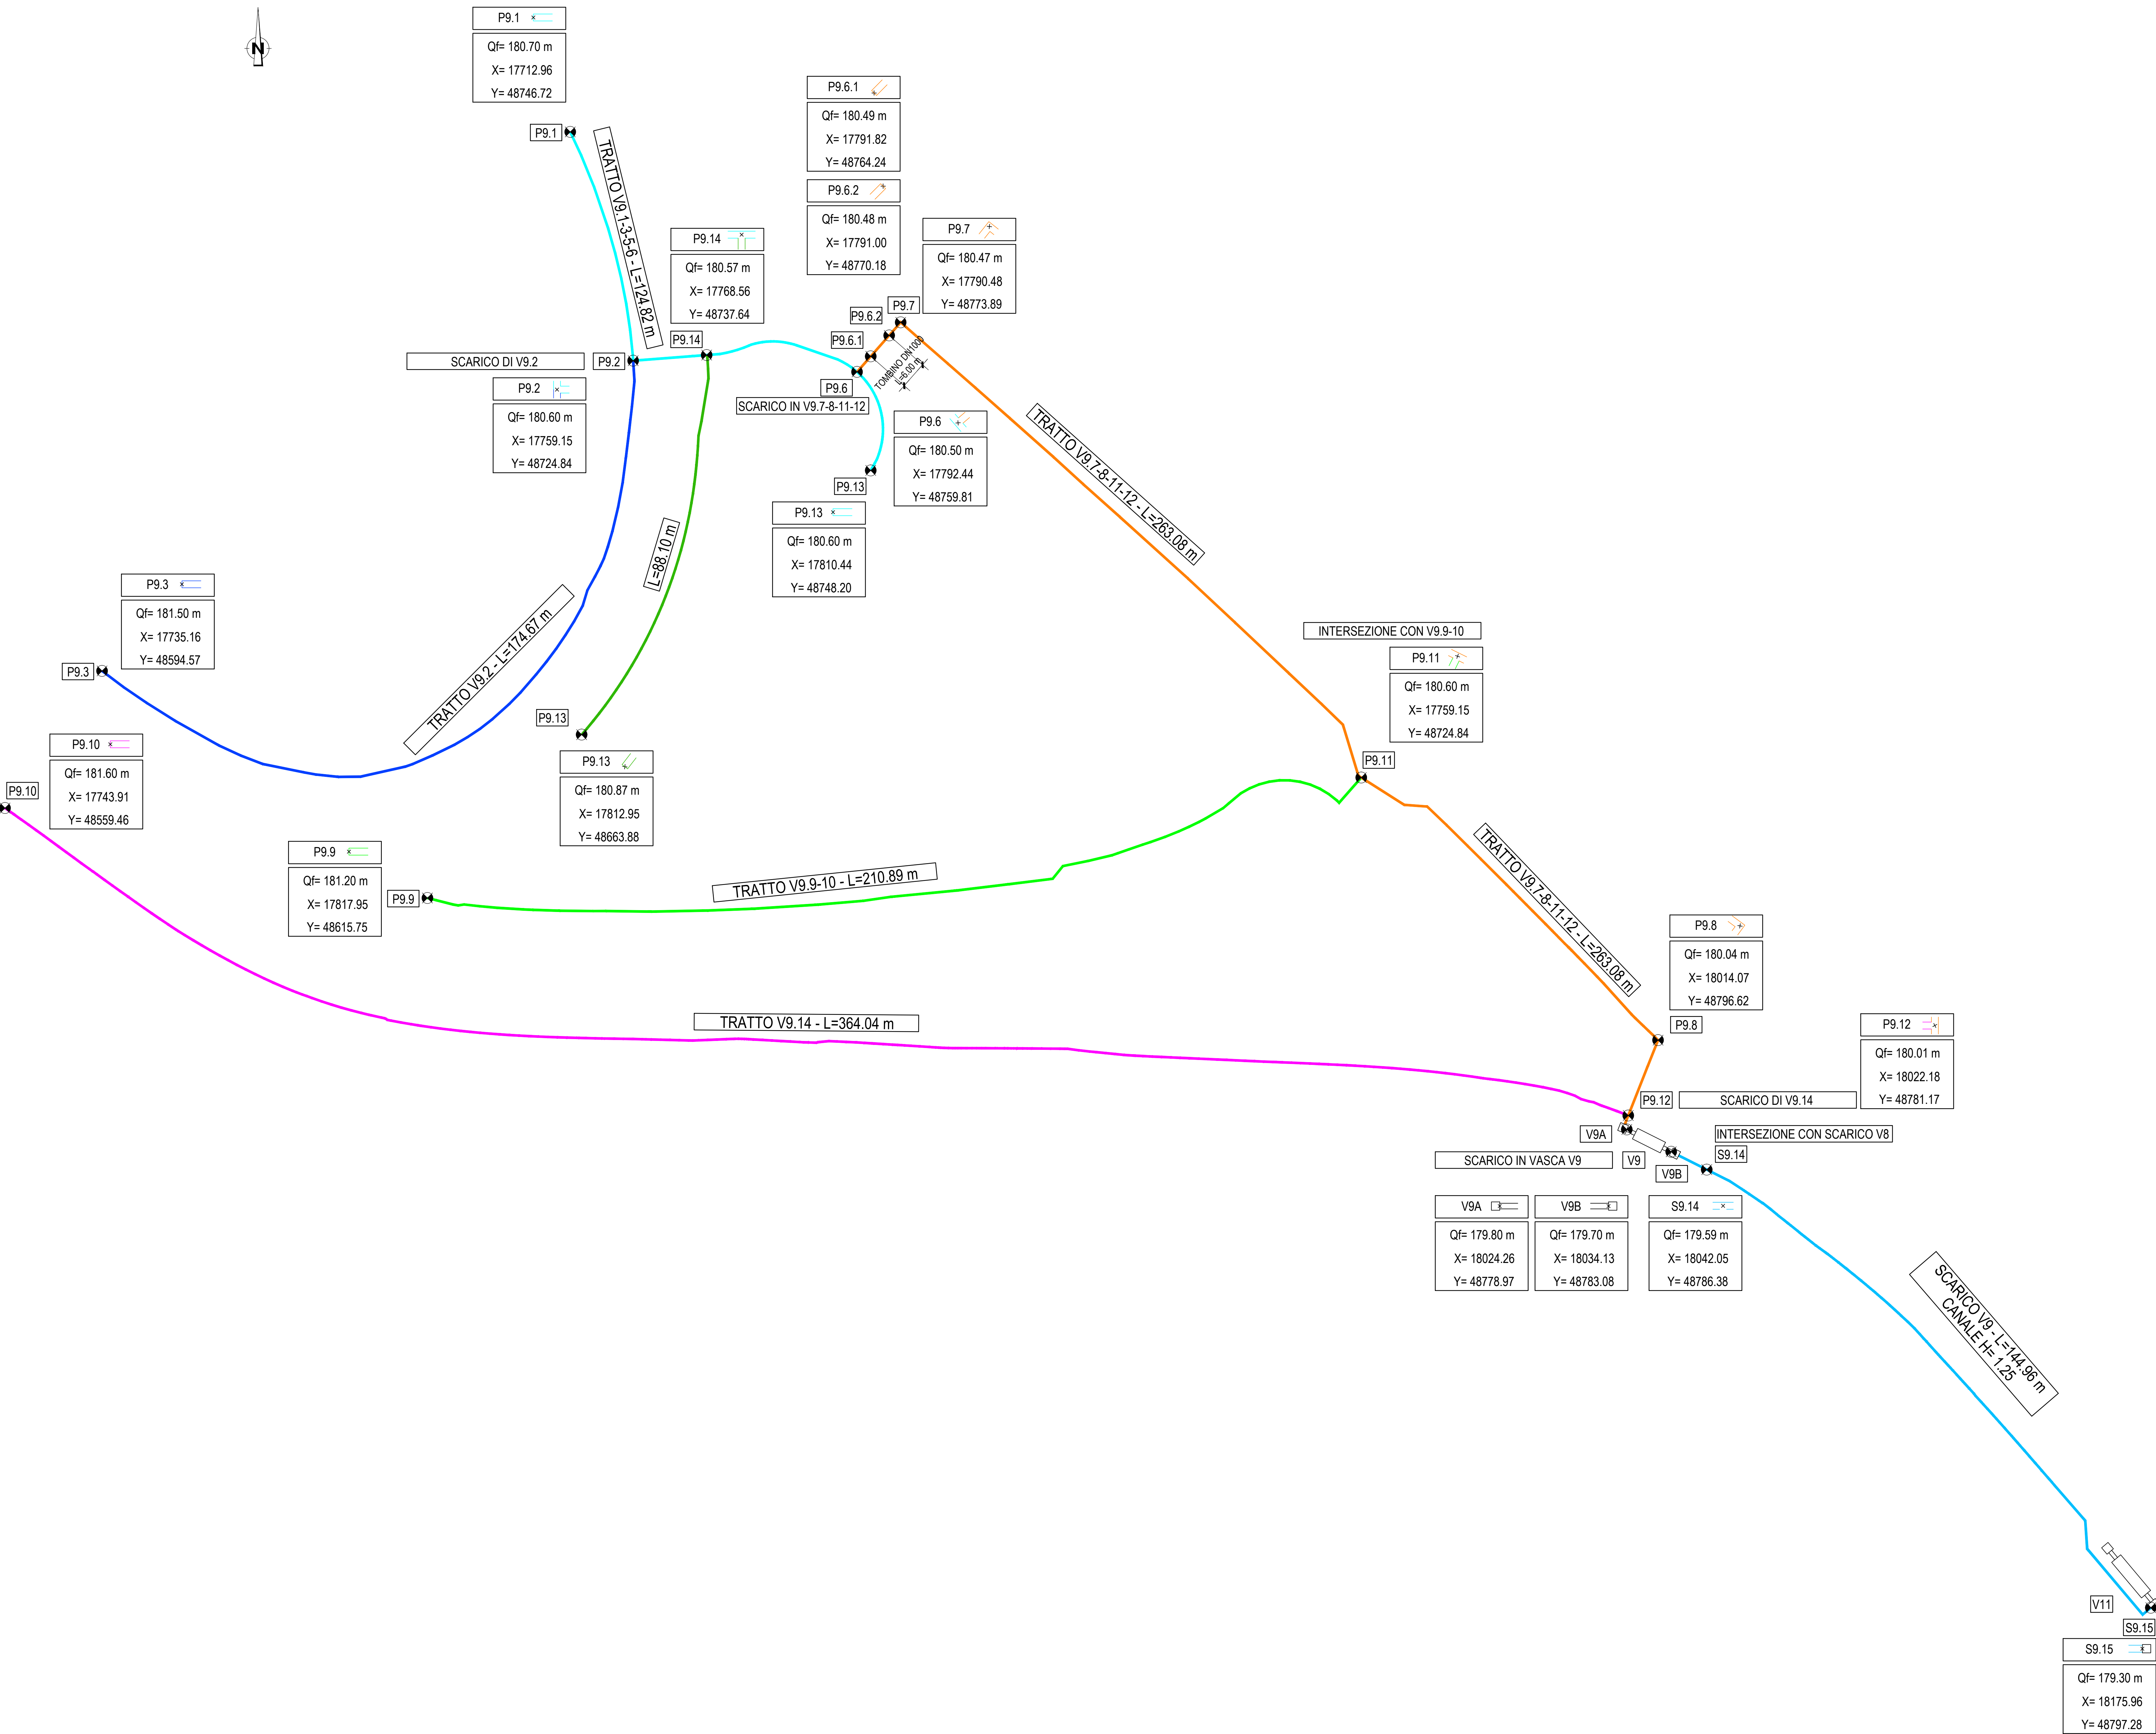

PROVINCIA DI ASTI

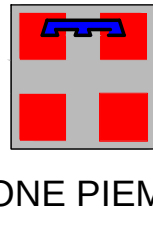

REGIONE PIEMONTE



PROVINCIA DI CUNEO

COLLEGAMENTO AUTOSTRADALE ASTI - CUNEO

TRONCO II A21 (ASTI EST) - A6 (MARENE)
LOTTO 6 RODDI - DIGA ENEL

PROGETTO ESECUTIVO
PROGETTO DELL'INFRASTRUTTURA

OPERE PER LA REGIMAZIONE ACQUE SUPERFICIALI
IMPIANTO DI TRATTAMENTO PROGR. 6+650
PLANIMETRIA E SCHEMA DEI PUNTI SINGOLARI

TAVOLA 2

Approvato:	Data:	Descrizione:	Progettato:	Verificato:	Approvato:	Controllato:	Emesso:
Ing. Dal Col	Apr. 2013	EMISSIONE	Ing. Dal Col	Ing. Ossola	Ing. Ghislandi	Ing. Ghislandi	2.6
Approvato:	Data:	Descrizione:	Progettato:	Verificato:	Approvato:	Controllato:	Emesso:
Approvato:	Data:	Descrizione:	Progettato:	Verificato:	Approvato:	Controllato:	Emesso:
Approvato:	Data:	Descrizione:	Progettato:	Verificato:	Approvato:	Controllato:	Emesso:



PROGETTISTA e RESP. INTEGRAZIONE PRESTAZIONI SPECIALISTICHE:
Dot. Ing. Enrico Ghislandi
Albo di Milano
N° A 16993

