




PIANTA

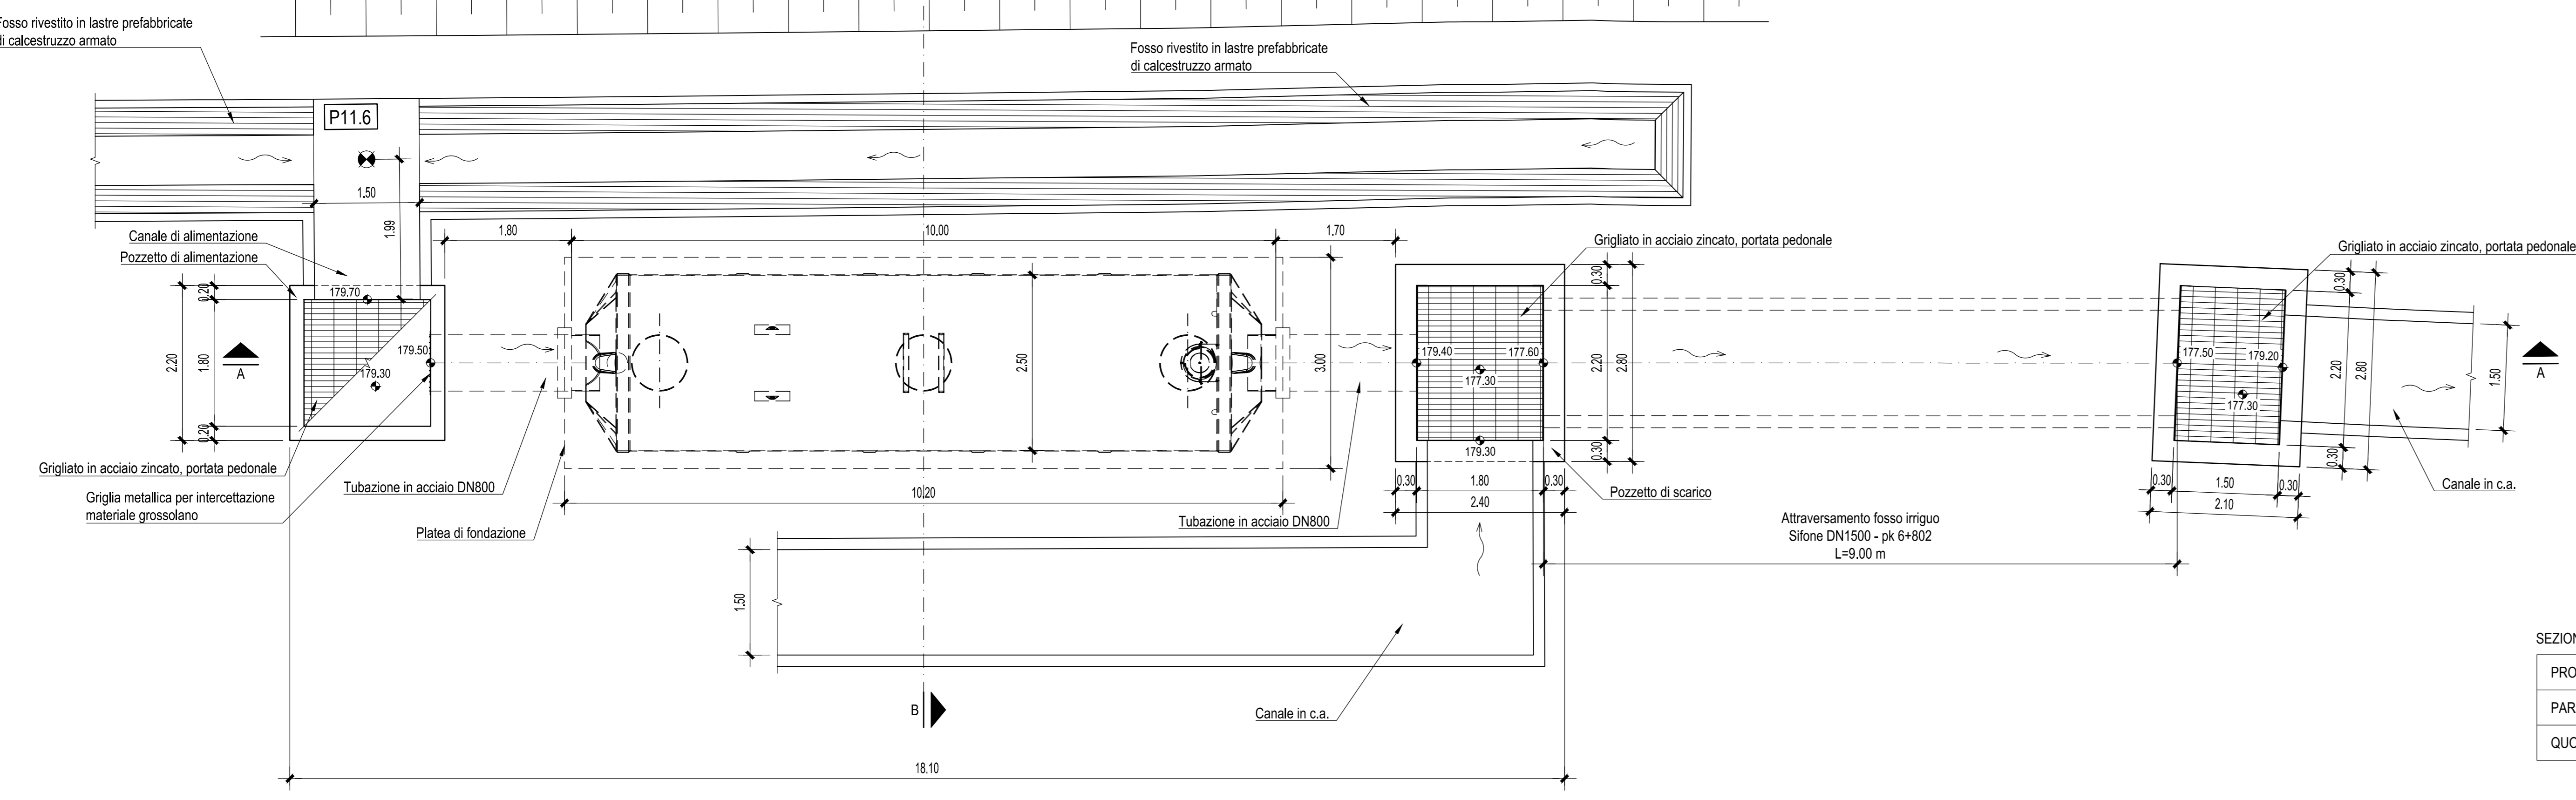

SCALA 1: 50

SEZIONE B-B

PROGRESSIVE TERRENO	0.00	1.14		5.09	5.75	6.75	7.90		12.11	13.33	13.99	14.71	14.98	15.66	17.13	17.79	18.88
PARZIALI TERRENO	1.14		4.36		1.00	0.45			1.22	0.26	0.62	0.35	0.43	1.58	0.57	0.67	1.08
QUOTE TERRENO	181.40	181.38		181.33	181.32	181.29	181.24		181.02	181.11	181.04	180.74	180.54	180.01	181.13	181.11	181.09

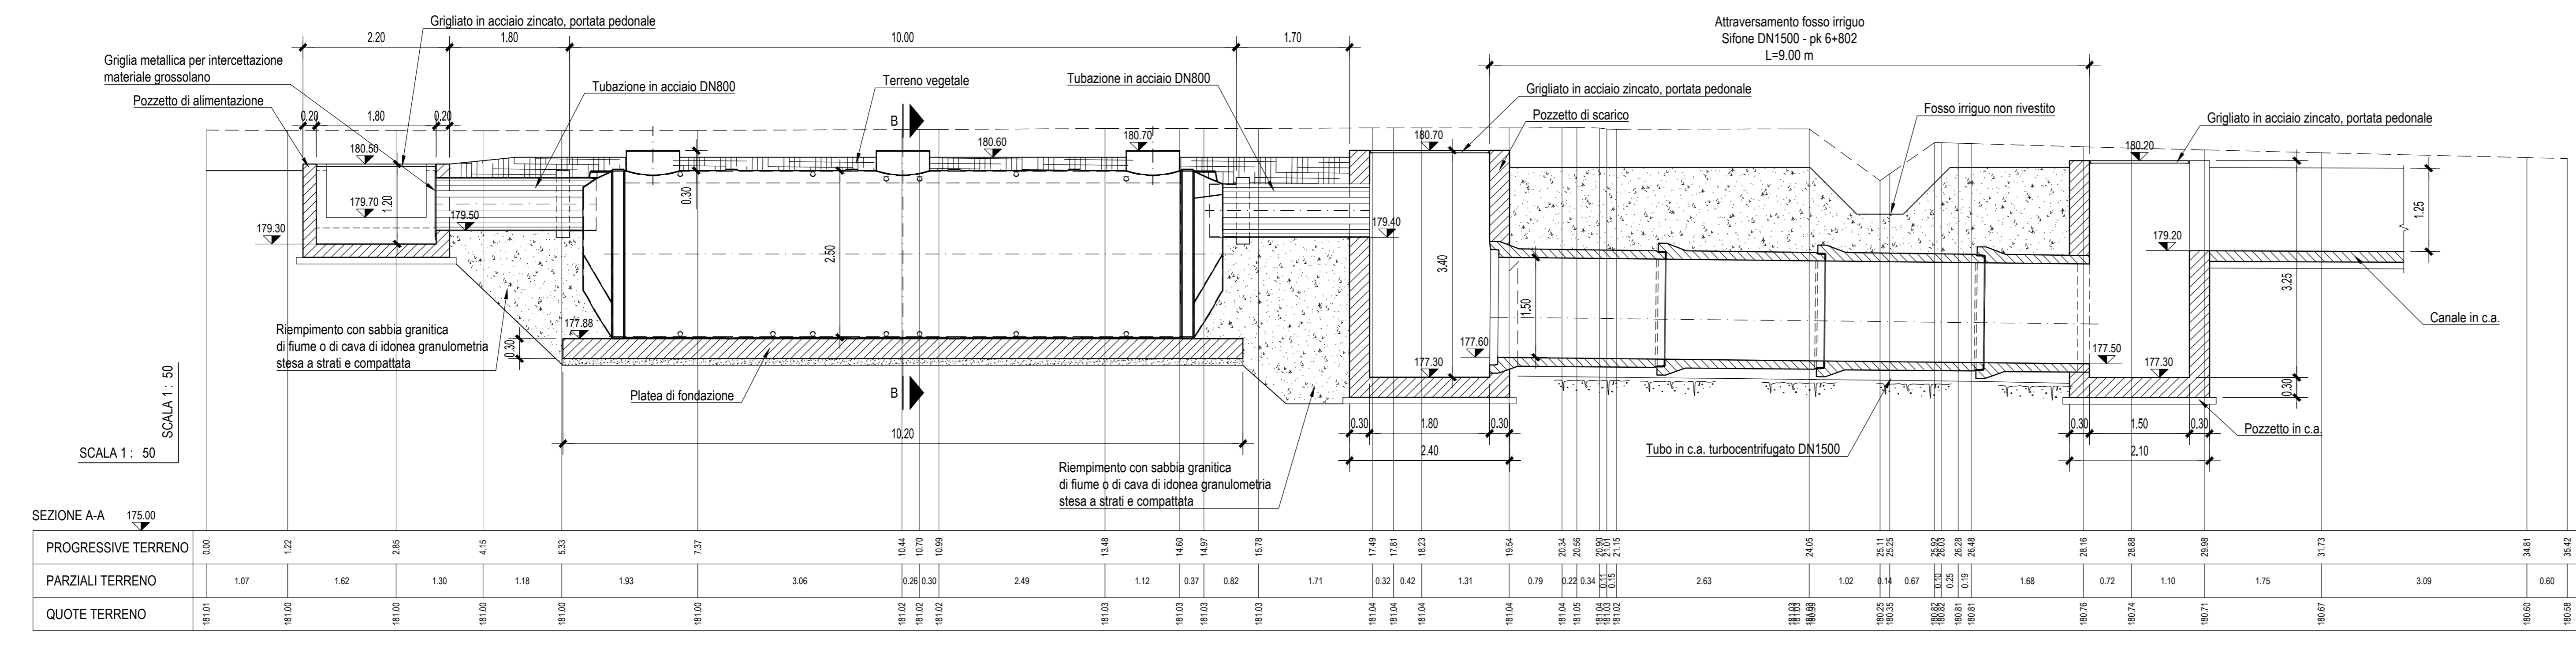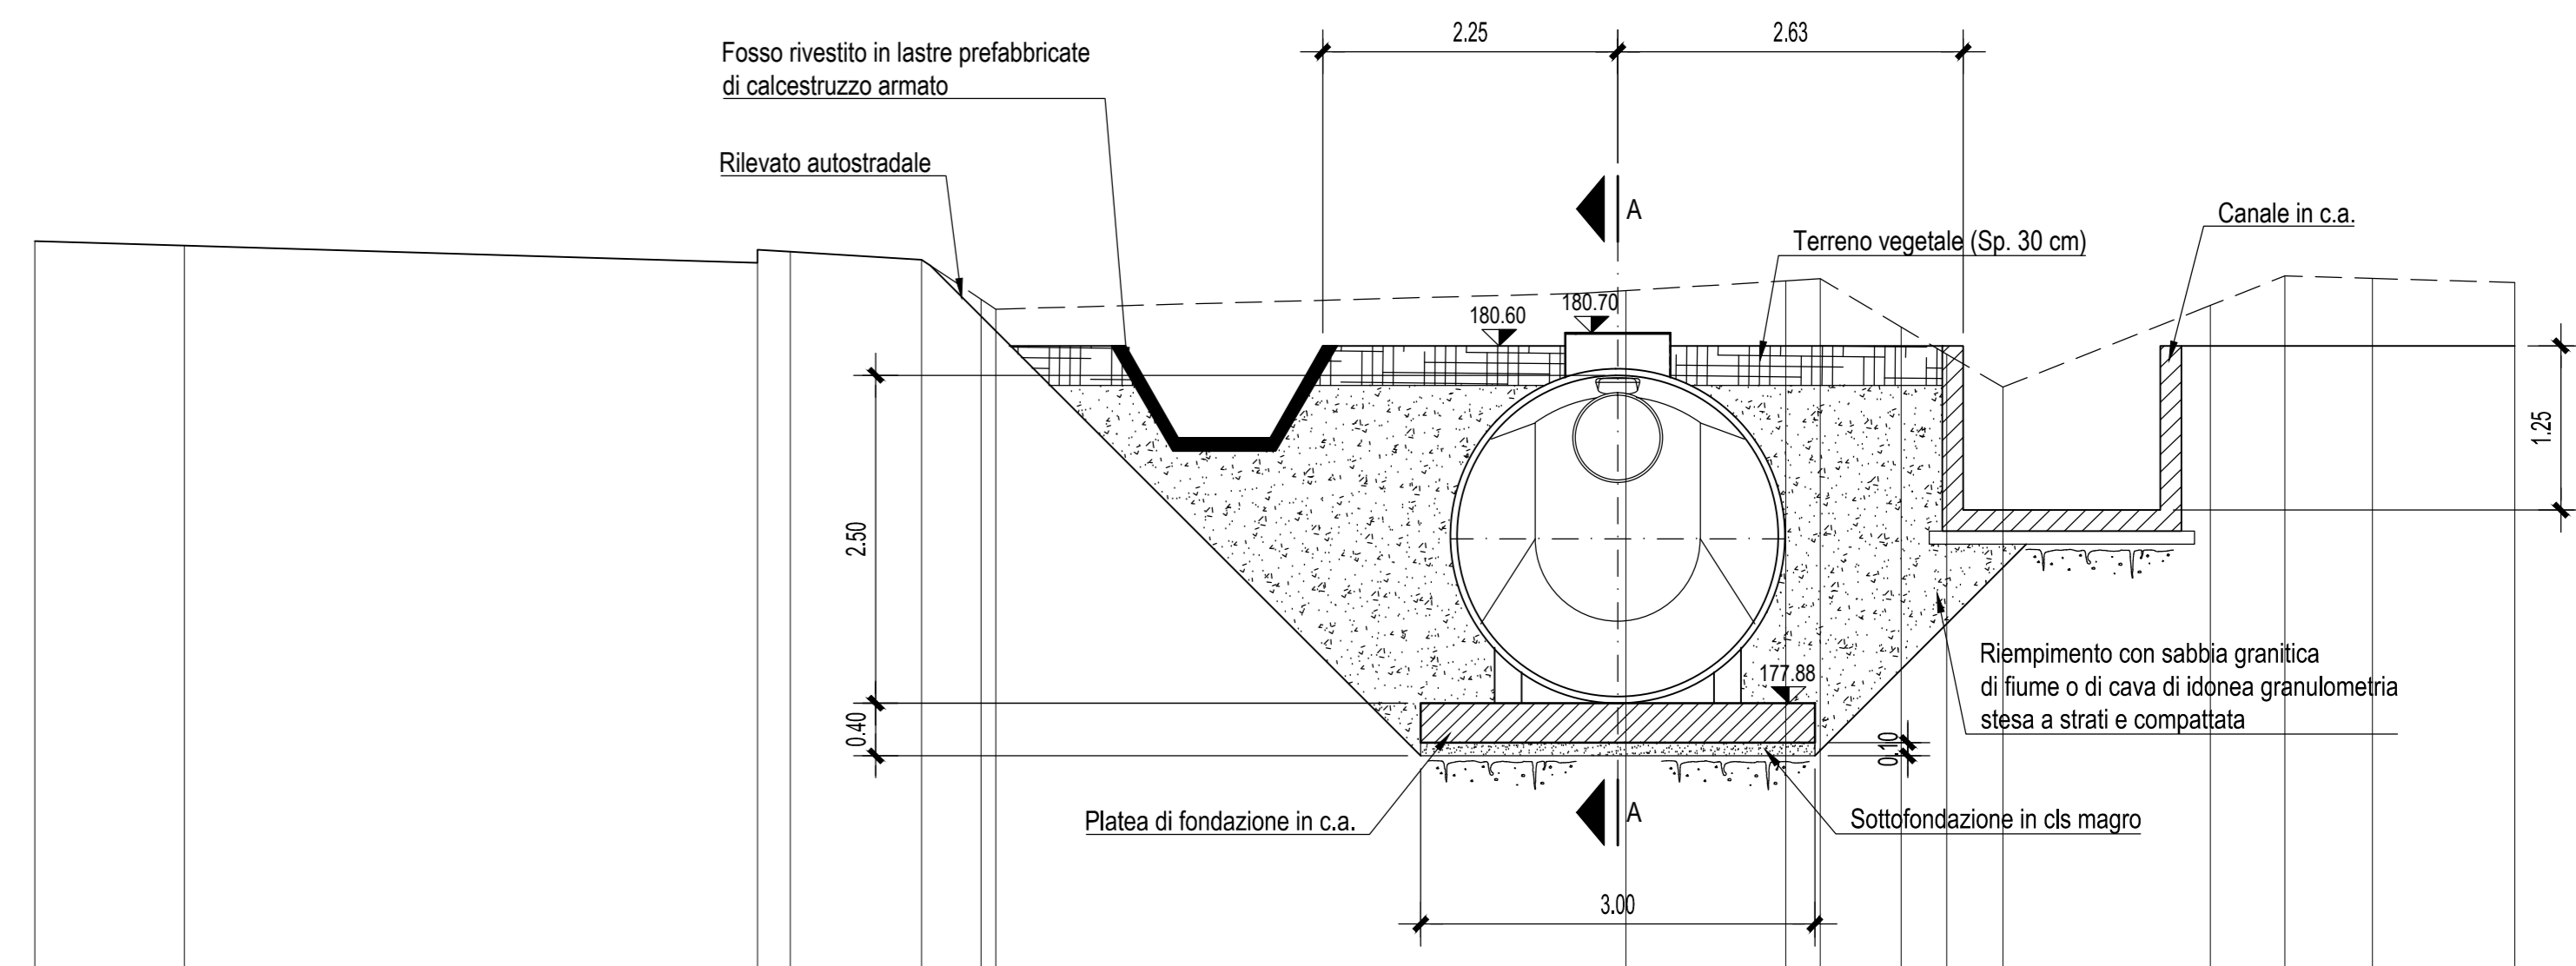

---------------------	------	------	------	------	------	------	--	-------	-------	--------	--------	----