



IMPIANTO DI TRATTAMENTO
Scala 1:50

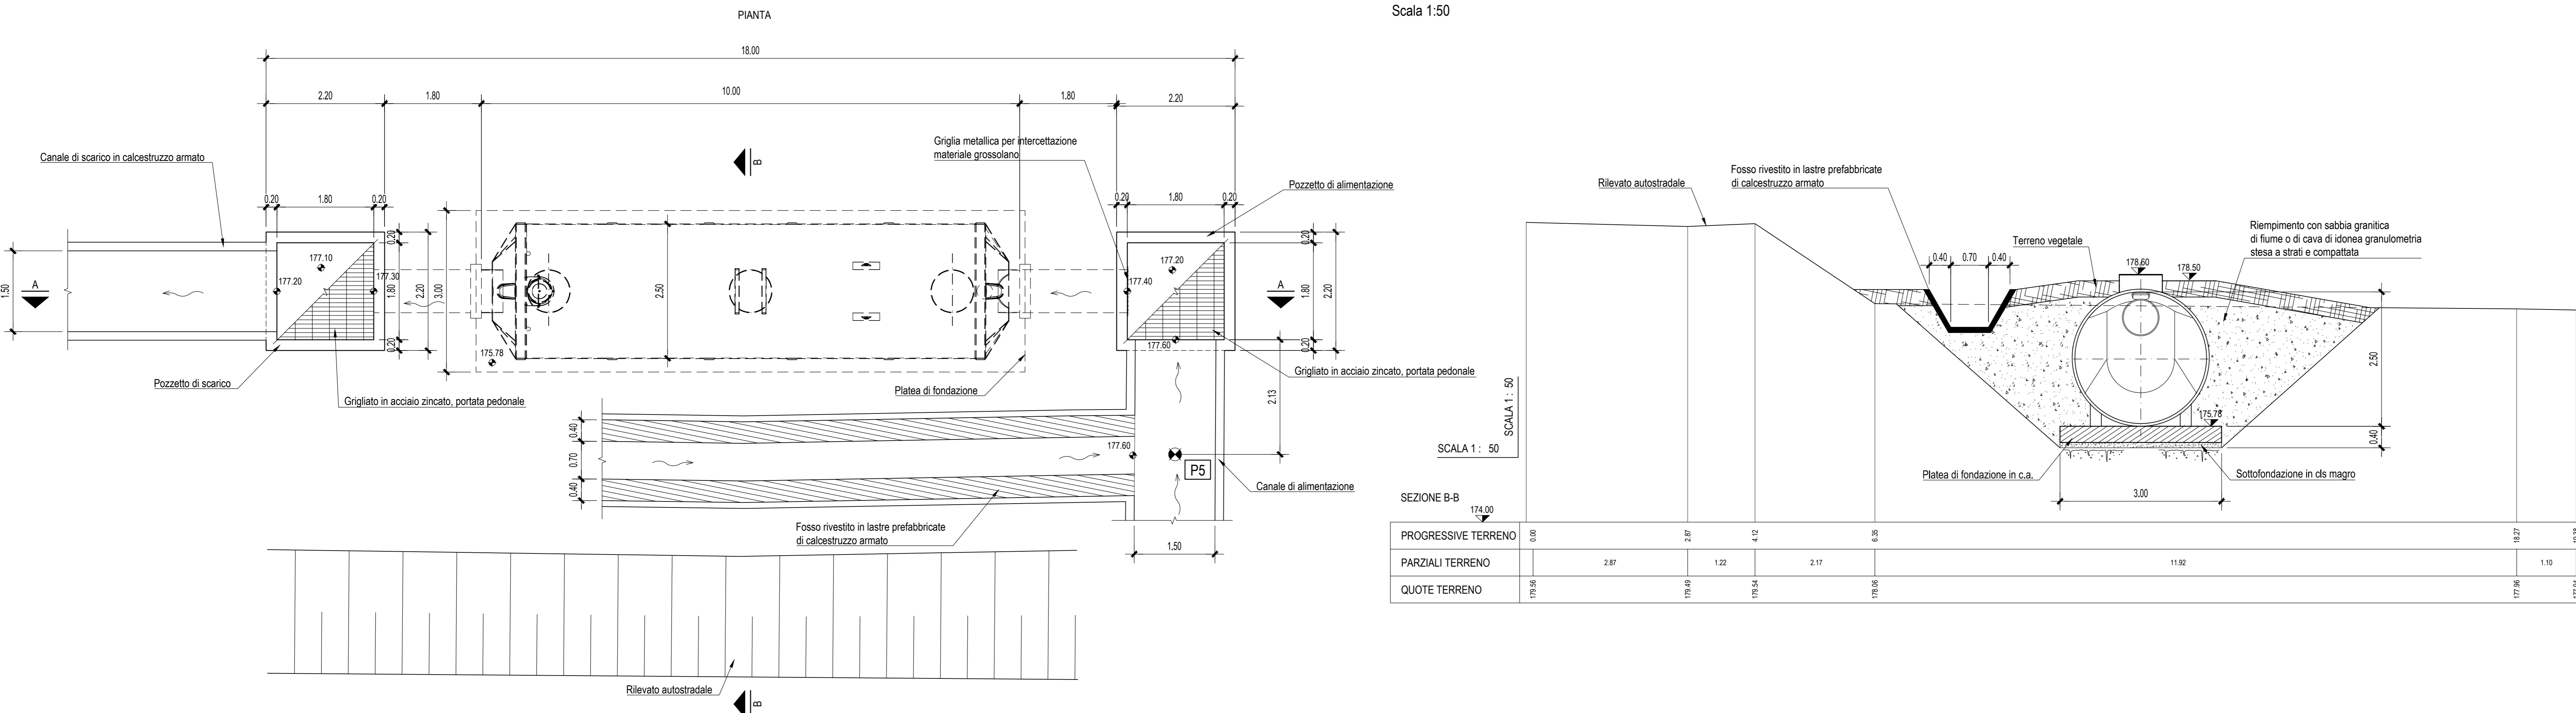

SEZIONE B-B




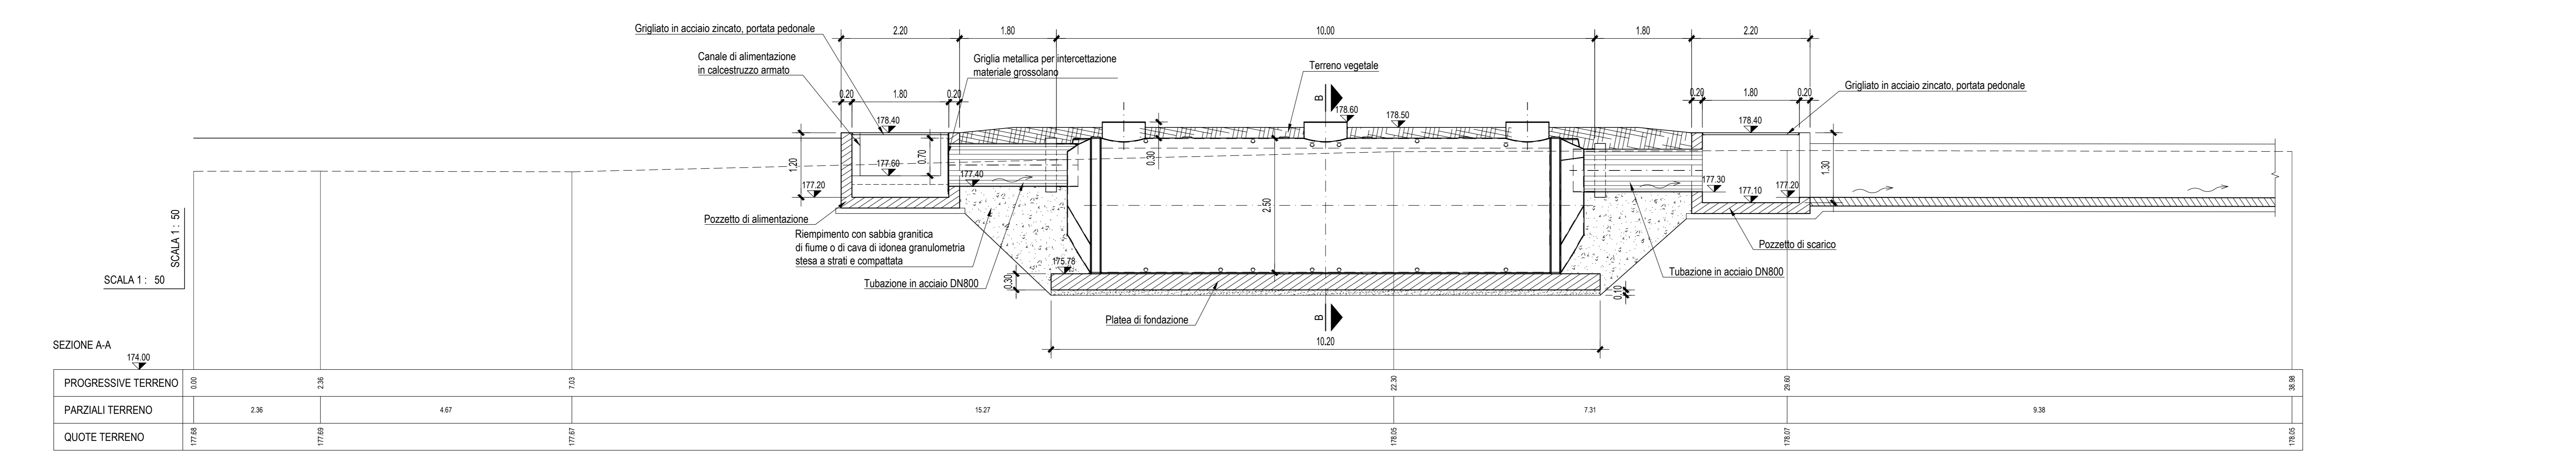



SEZIONE A-A


POZZETTO DI ALIMENTAZIONE
Scala 1:50

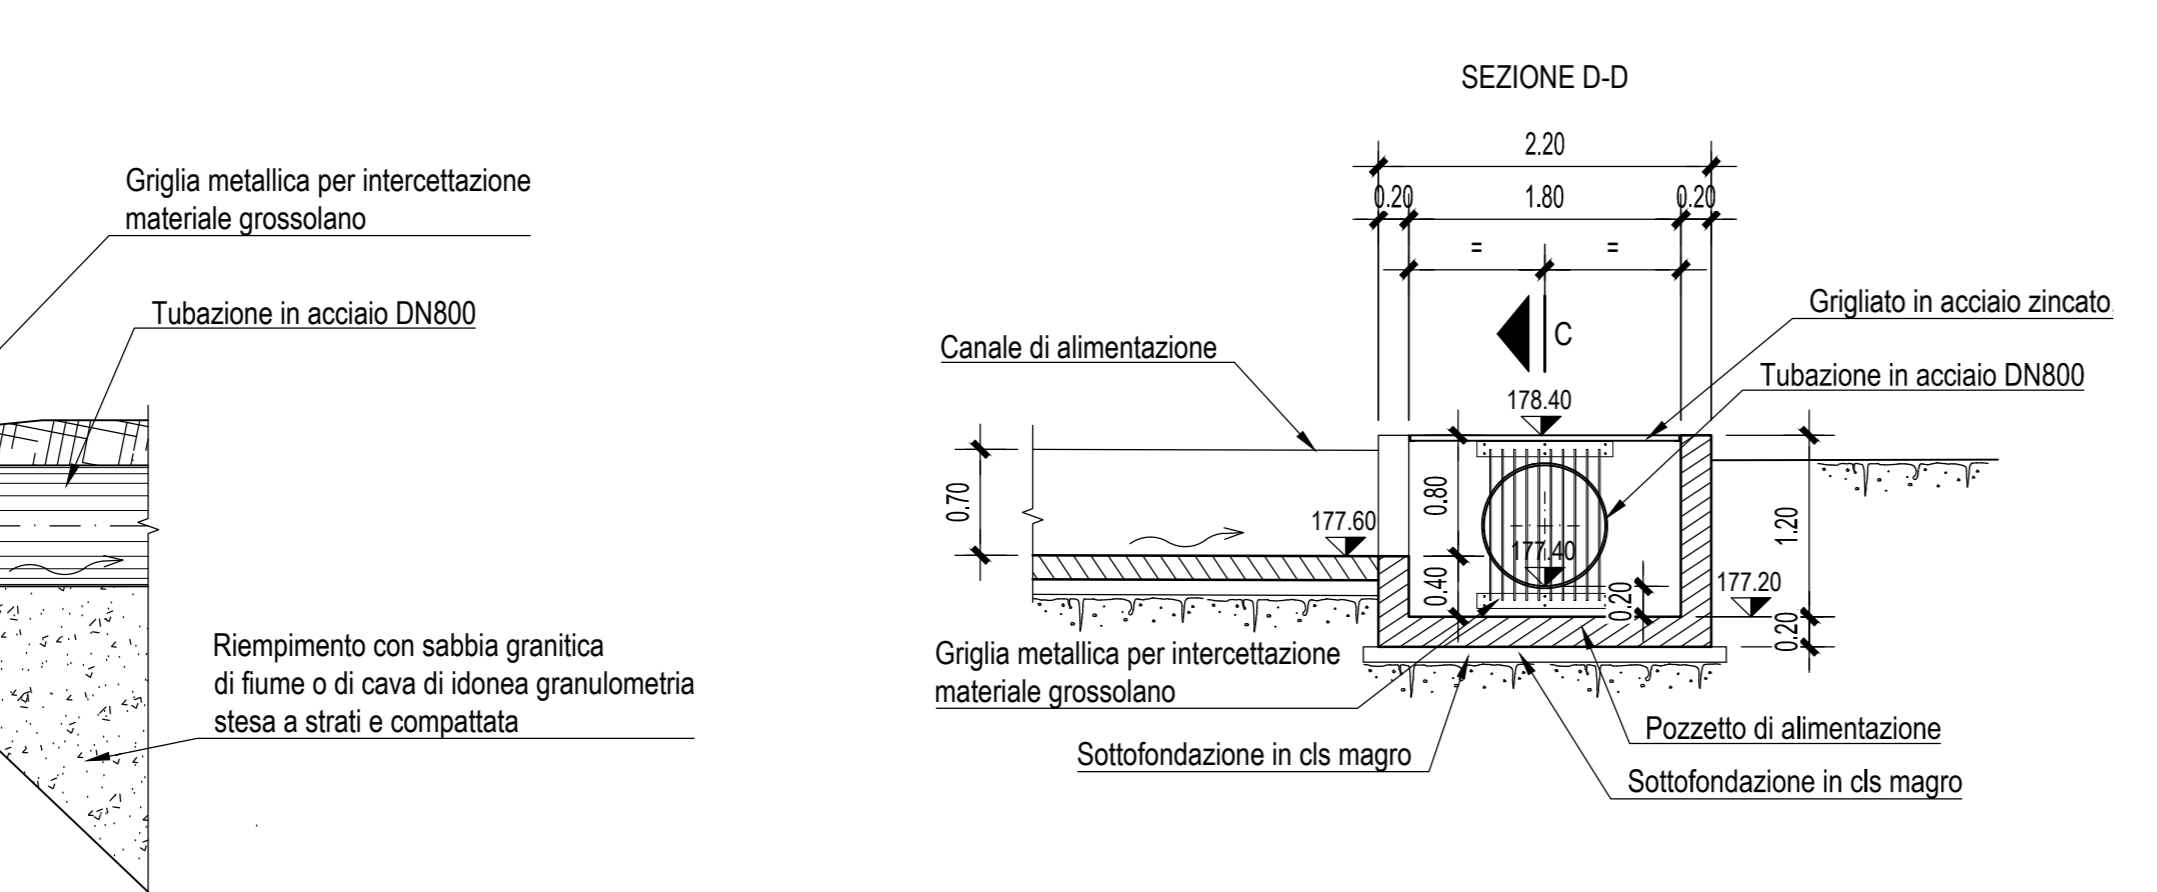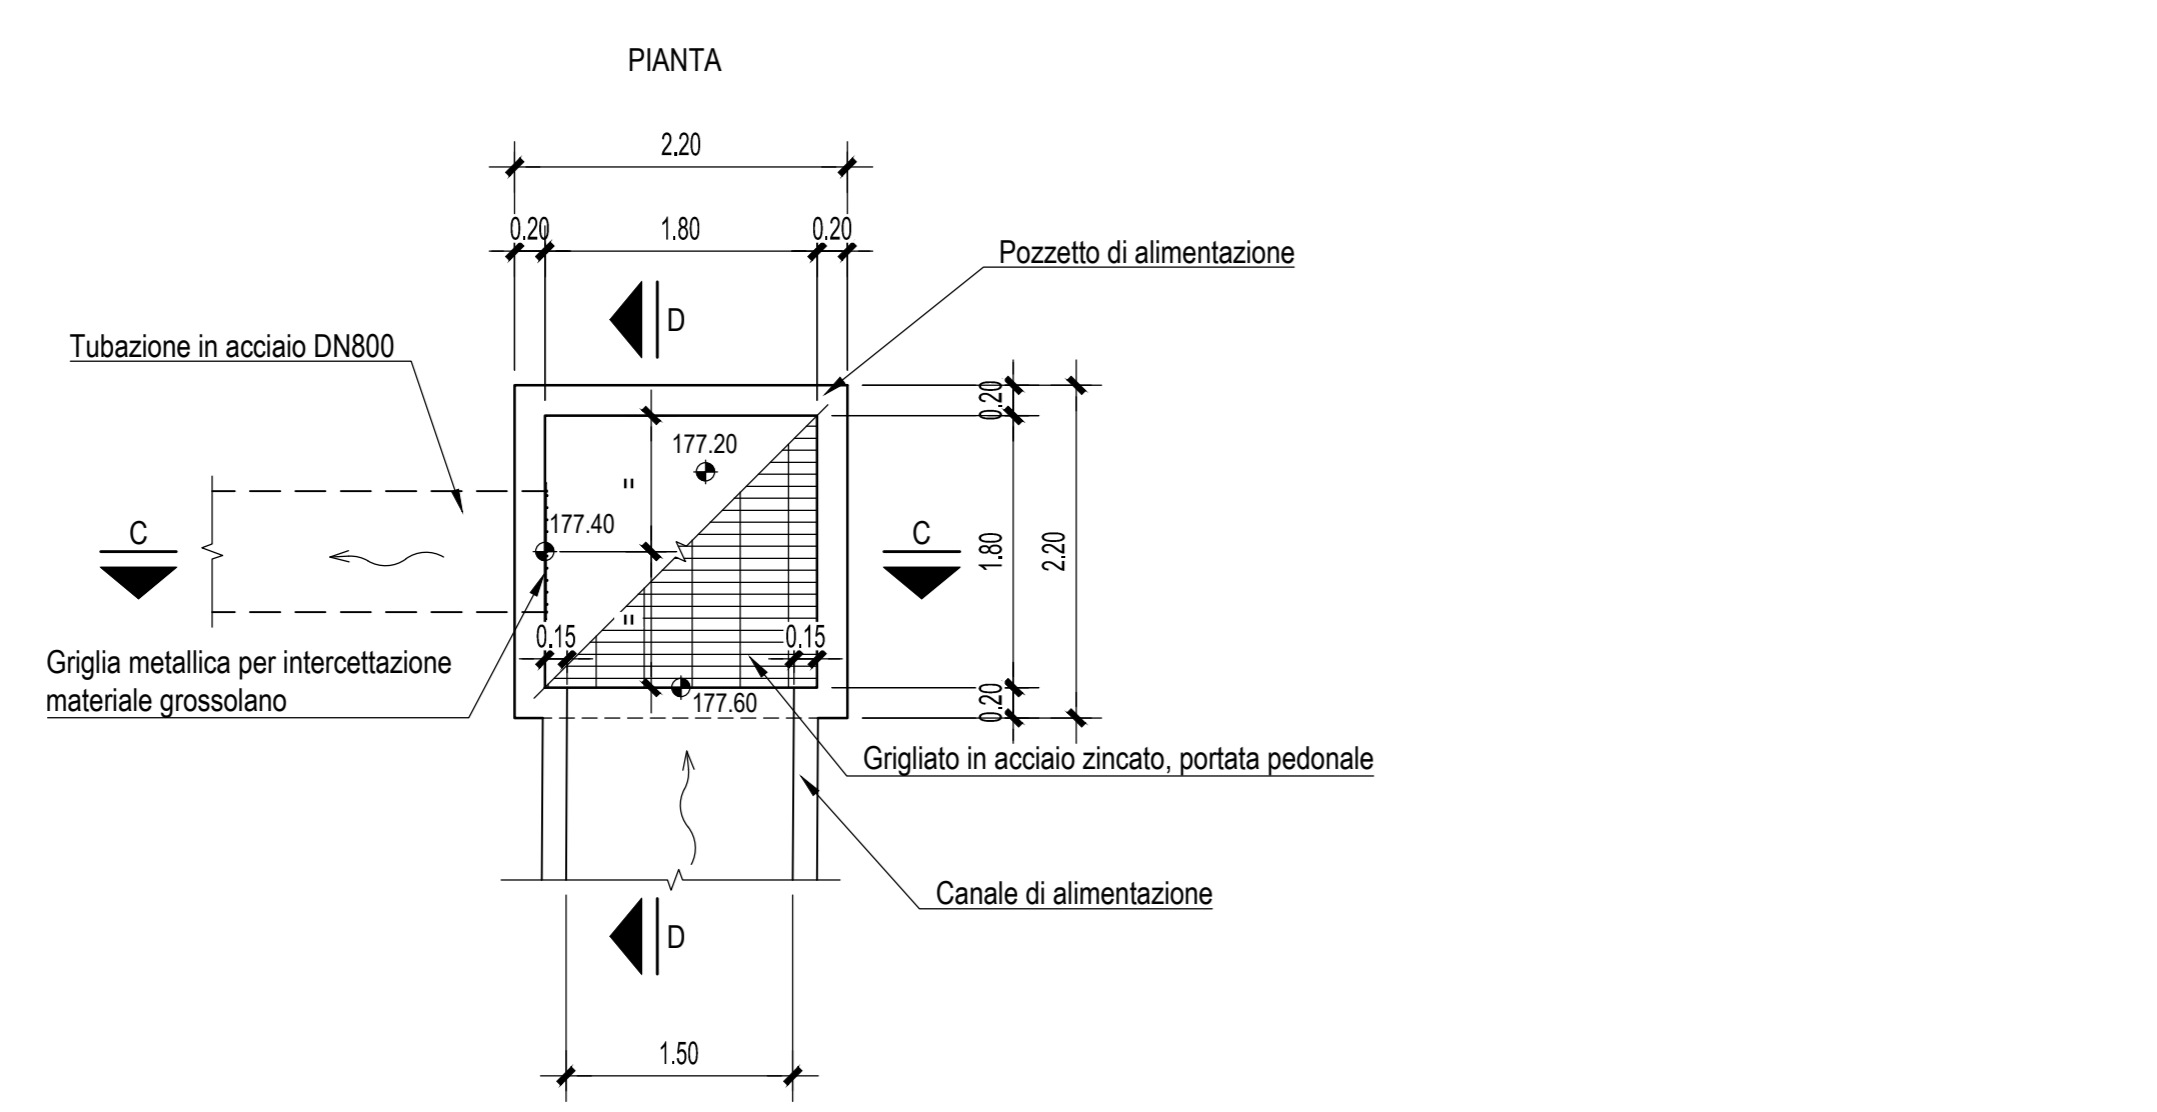

POZZETTO DI SCARICO
Scala 1:50

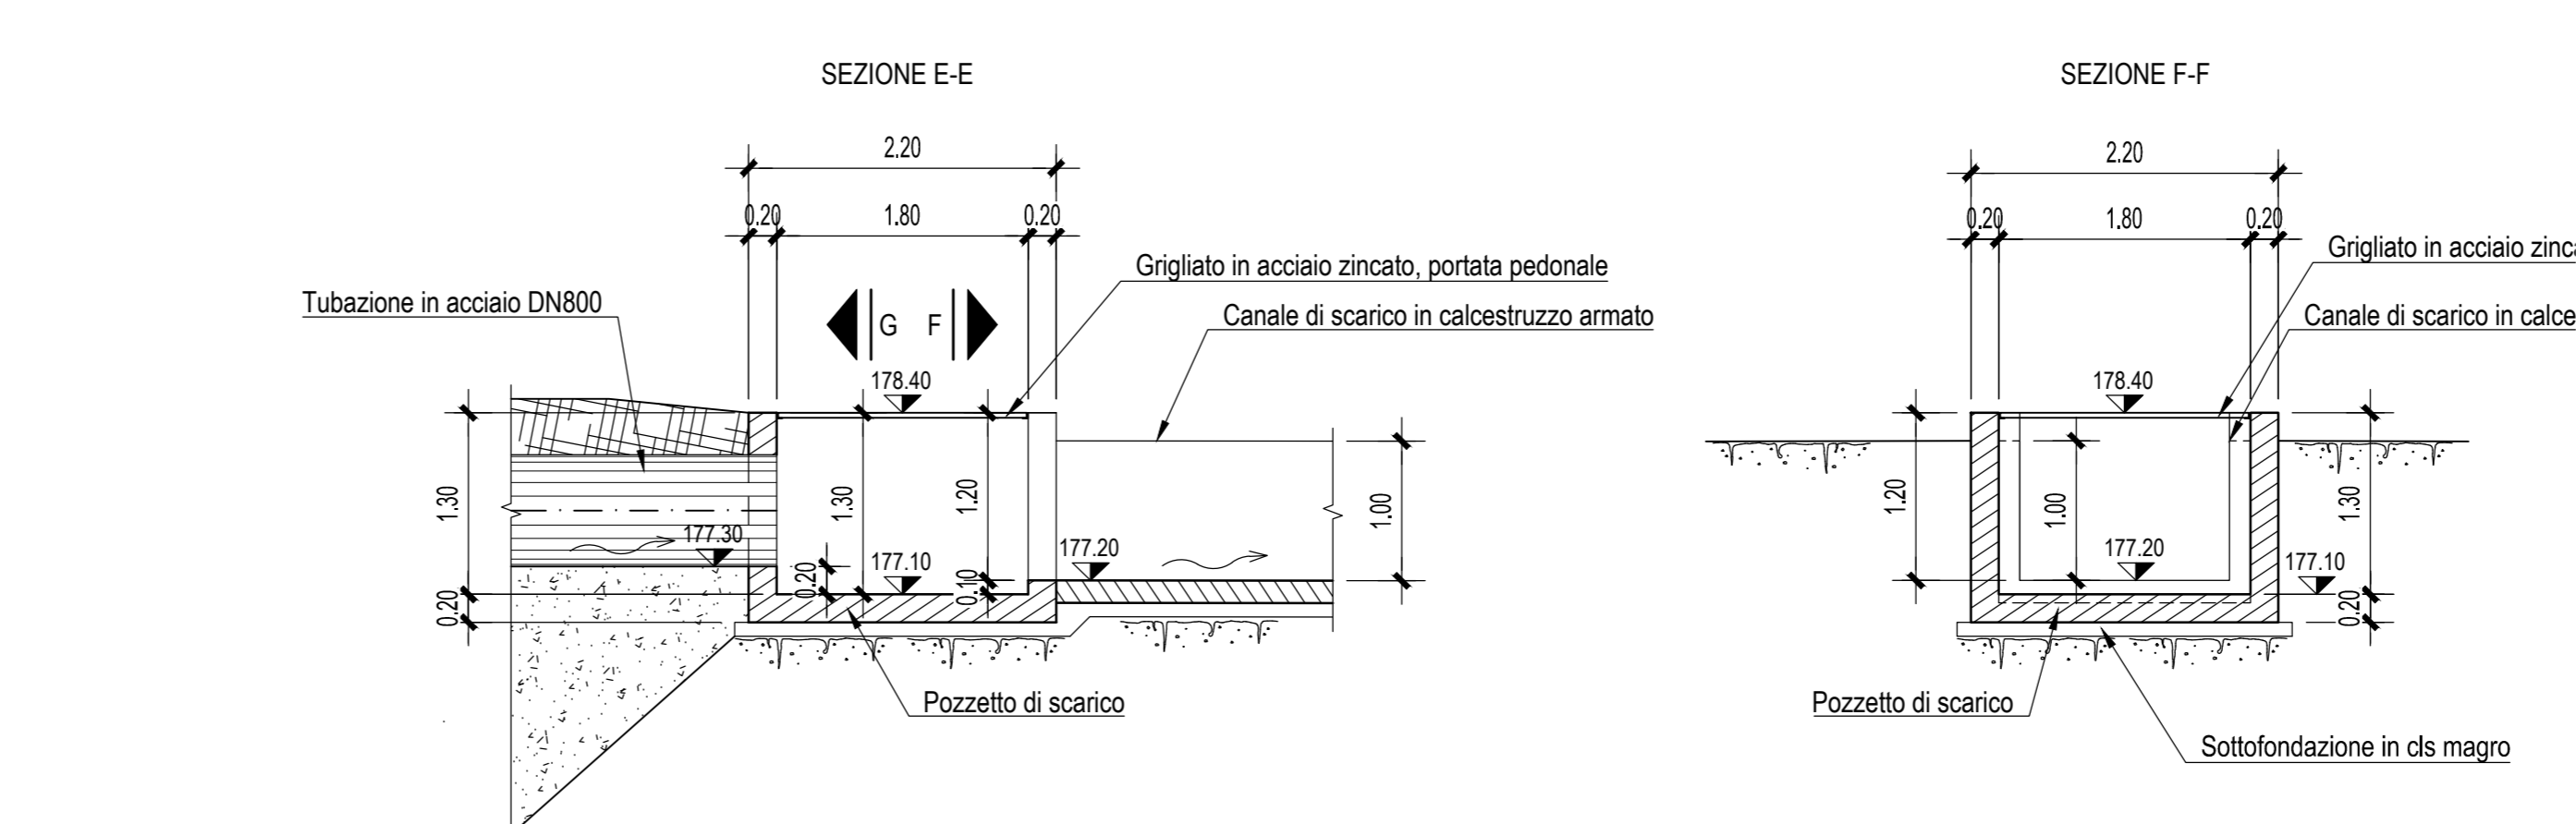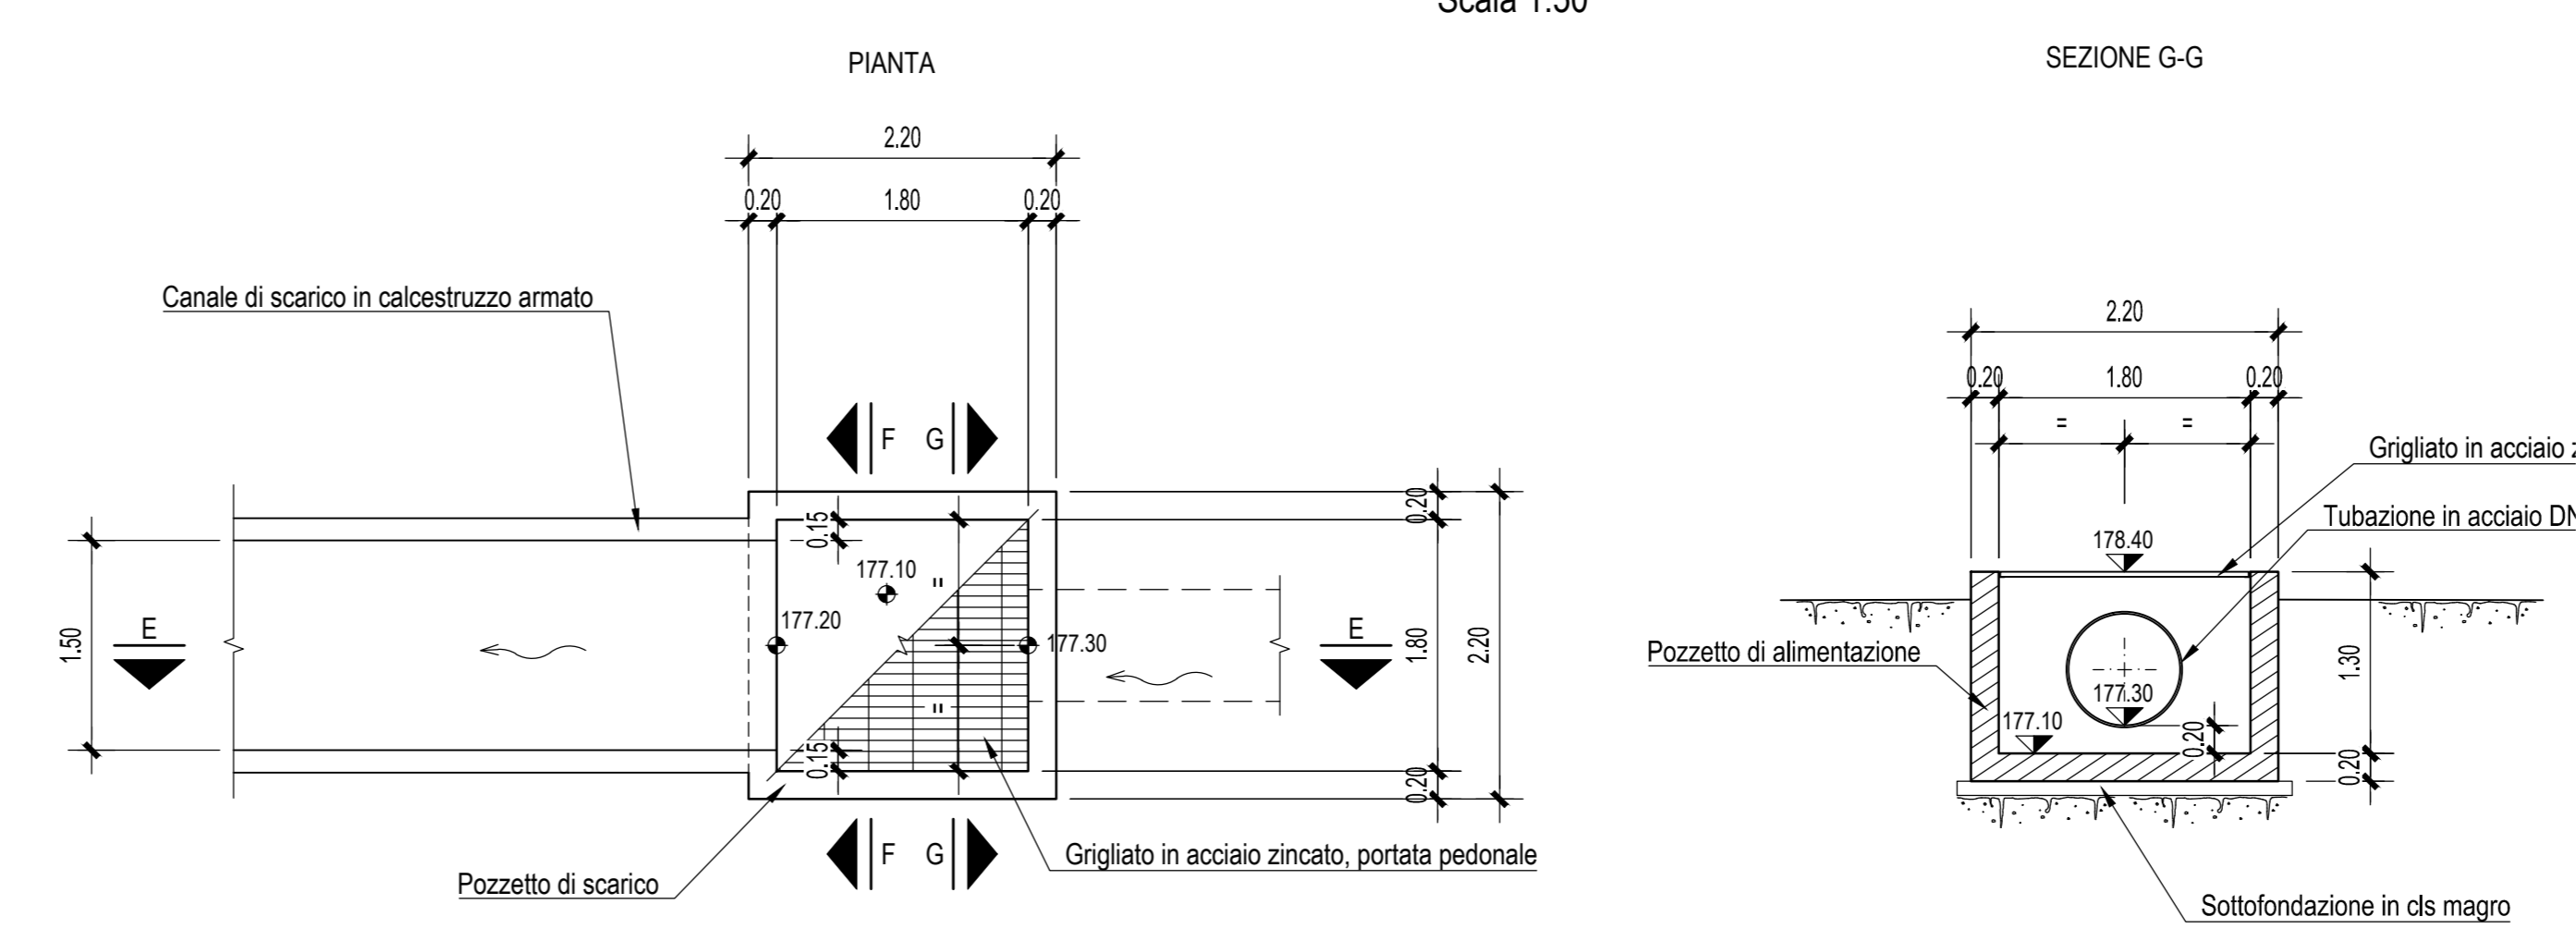



PROVINCIA DI ASTI REGIONE PIEMONTE PROVINCIA DI CUNEO

**COLLEGAMENTO AUTOSTRADALE
ASTI - CUNEO**

TRONCO II A21 (ASTI EST) - A6 (MARENE)
LOTTO 6 RODDI - DIGA ENEL

PROGETTO ESECUTIVO
PROGETTO DELL'INFRASTRUTTURA

OPERE PER LA REGIMAZIONE ACQUE SUPERFICIALI
IMPIANTO DI TRATTAMENTO Progr. 7+830
PIANTA, SEZIONI E CARPENTERIA POZZETTI

Approvato:	Data:	Descrizione:	Revisione:	Controllo:	Approvato:	Data:	Descrizione:	Revisione:	Controllo:	Approvato:	Data:	Descrizione:
	00	Apr. 2013	EMISSIONE	Ing. Dal Col	Ing. Ossola	Ing. Ghislandi					26	Marzo 2015
CONFESSIONARIA: SINA												

PROGETTISTA + RESP. INTEGRAZIONE PRESTAZIONI SPECIALISTICHE:
Dot. Ing. Enrico Ghislandi
Albo di Milano
N° A 19993