


PARTICOLARE POZZETTI  
Scala 1:50

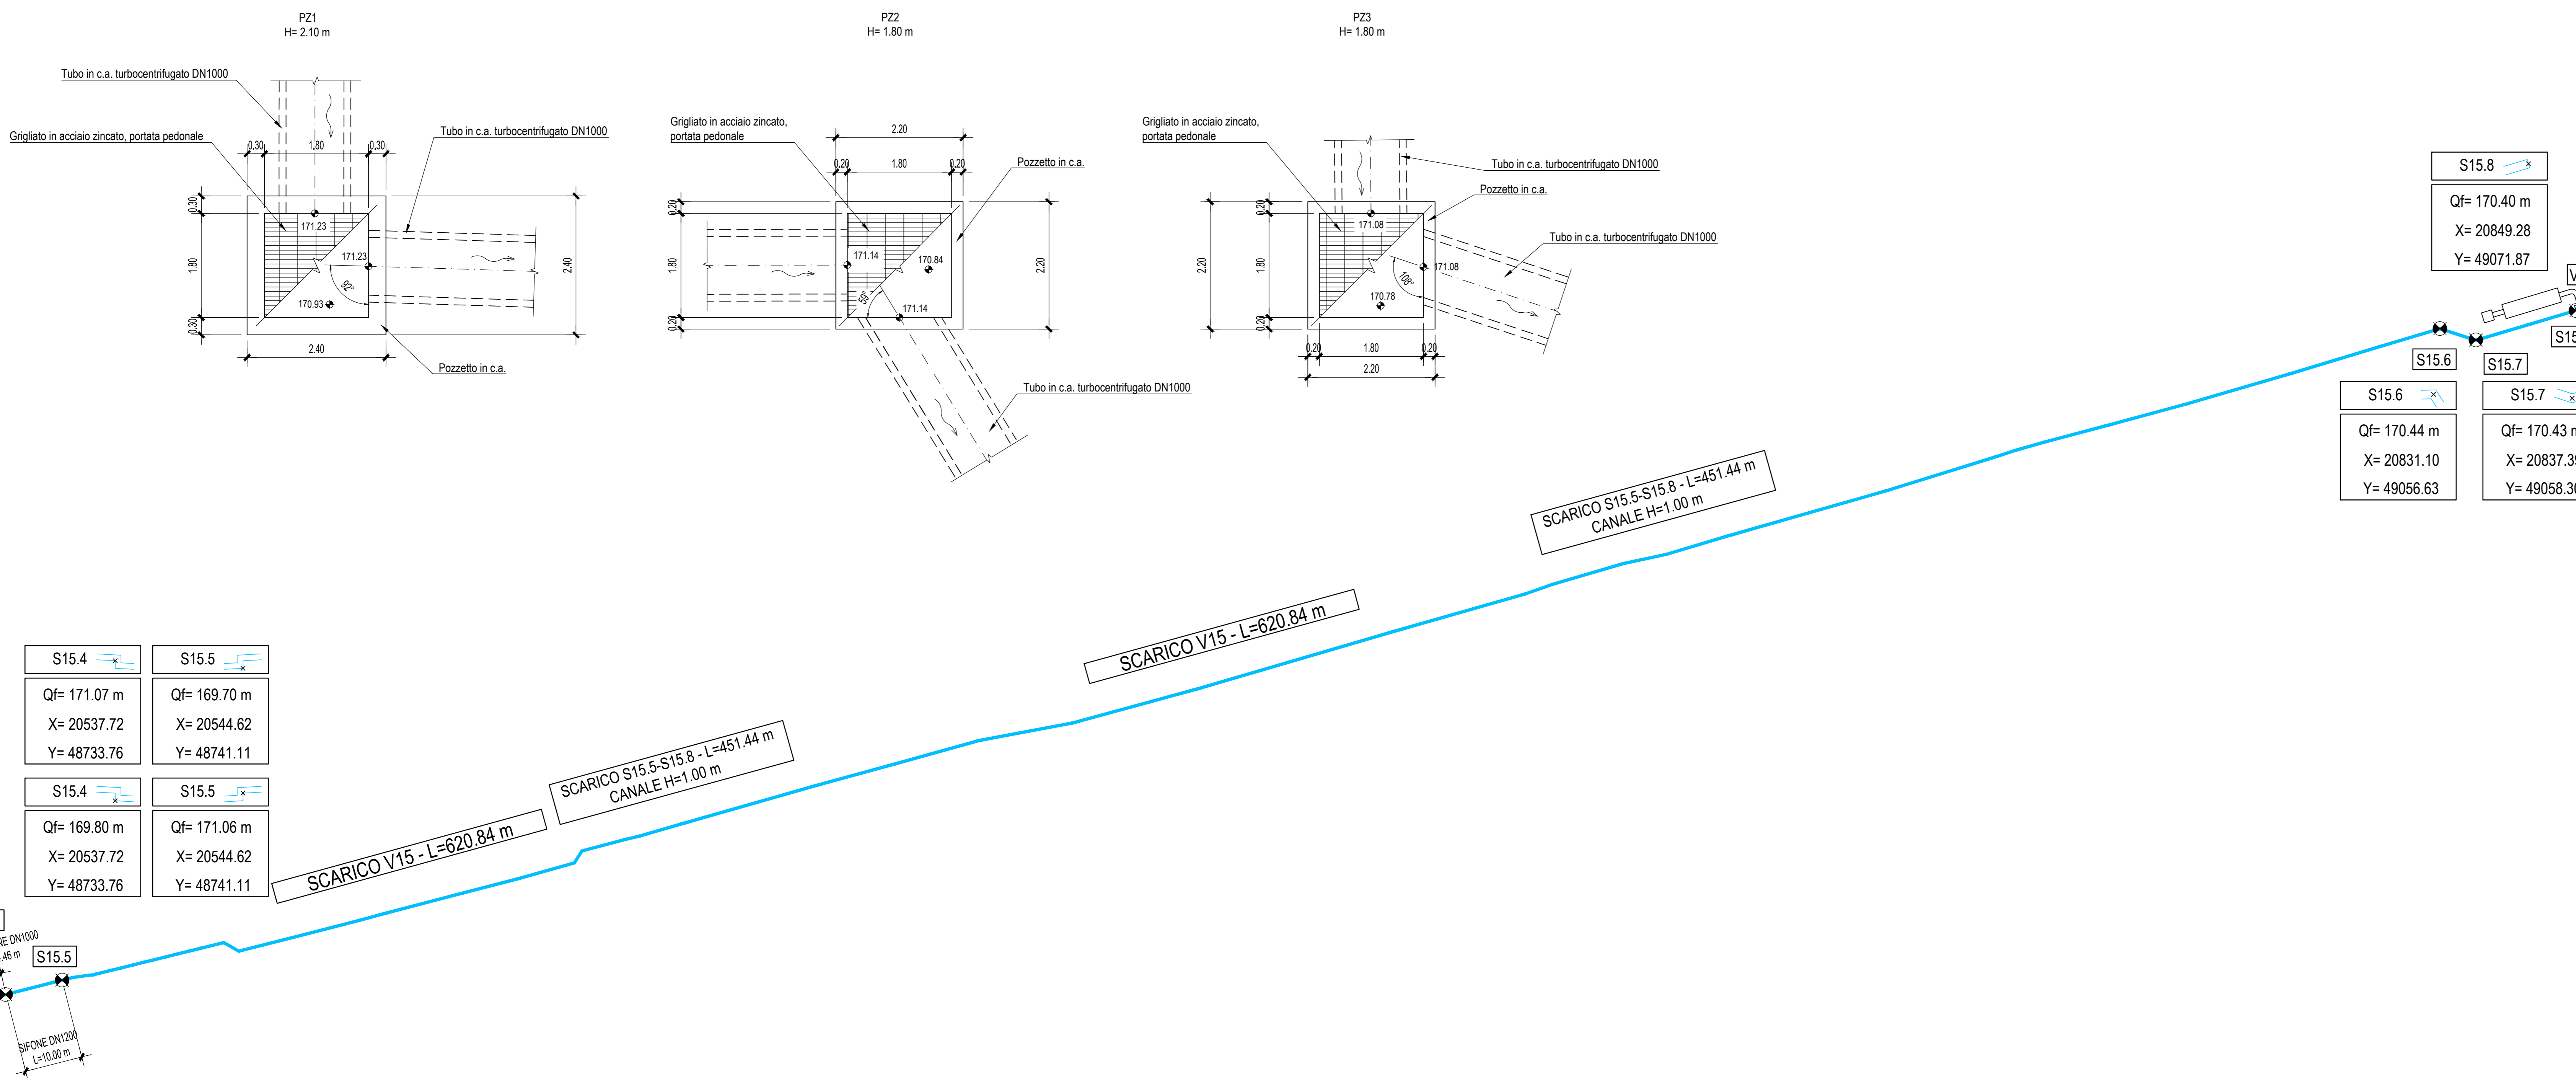



**Autostrada Asti-Cuneo**





PROVINCIA DI ASTI      REGIONE PIEMONTE      PROVINCIA DI CUNEO

**COLLEGAMENTO AUTOSTRADALE  
ASTI - CUNEO**

TRONCO II A21 (ASTI EST) - A6 (MARENE)  
LOTTO 6    RODDI - DIGA ENEL

PROGETTO ESECUTIVO  
PROGETTO DELL'INFRASTRUTTURA

OPERE PER LA REGIMAZIONE ACQUE SUPERFICIALI  
IMPIANTO DI TRATTAMENTO Progr. 9+105  
PLANIMETRIA E SCHEMA DEI PUNTI SINGOLARI

TAVOLA 2

Approvato:	Data:	Descrizione:	Revisione:	Controllo:	Approvato:	Controllo:	Scale:
00	Apr. 2013	EMISSIONE		Ing. Dal Col	Ing. Ossola	Ing. Ghislandi	2,6
Approvato:	Data:	Descrizione:	Revisione:	Controllo:	Approvato:	Controllo:	Scale:
							1:500

PROGETTISTA + RESP. INTEGRAZIONE PRESTAZIONI SPECIALISTICHE:  
Dot. Ing. Enrico Ghislandi  
Albo di Milano  
N° A 16993

CONCESSIONARIA: