


PLANIMETRIA CON INDICAZIONE DEI PUNTI SINGOLARI DELLE CANALIZZAZIONI

NOTE GENERALI

LEGENDA

	TUBAZIONI IN PVC
	TUBAZIONI IN CLS
	CANALETTA PREFABBRICATA AD ASOLA
	COLLETTORE IN ACCIAIO INOX
	CANALETTA RETTANGOLARE RIVESTITA IN CLS bxbh= 1.5m x Var.
	CANALETTA TRAPEZIA PER LA RACCOLTA DELLE ACQUE DI PIATTAFORMA AL PIEDE DEL RILEVATO Bxbh= 1.5m x 0.7m
	CANALETTA SEMICIRCOLARE IN LAMIERA ONDULATA D=0.3m
	FOSSO NON RIVESTITO PER LA RACCOLTA DELLE ACQUE DELLA SCARPATA Bxbh= 1.5m x 0.5m x 0.5m
	CANALE IN TERRA PER DEVIAZIONE FOSSI IRRIGUI
	SCARICO NEL FOSSO RIVESTITO AL PIEDE DEL RILEVATO
	EMBRIO PER IL RECANTO DELLE ACQUE DI PIATTAFORMA NELLA CANALETTA AL PIEDE DEL RILEVATO (INTERASSE MEDIO 20.00m) (*)
	POZZETTO CON GRIGLIA PER LA RACCOLTA DELLE ACQUE DI PIATTAFORMA
	POZZETTO GETTATO IN OPERA
	MANUFATTO DI SCARICO DEL COLLETTORE DI RACCOLTA ACQUE DI PIATTAFORMA SUL PONTE TALLORIA
	VASCHE PER IL TRATTAMENTO DELLE ACQUE DI PRIMA PIOGGIA E PER GLI SVERSAMENTI ACCIDENTALI
	MANUFATTO SCOLMATORE A MONTE DEL SISTEMA DI TRATTAMENTO
	DIREZIONI DI FLUSSO DELLE ACQUE DI PIATTAFORMA

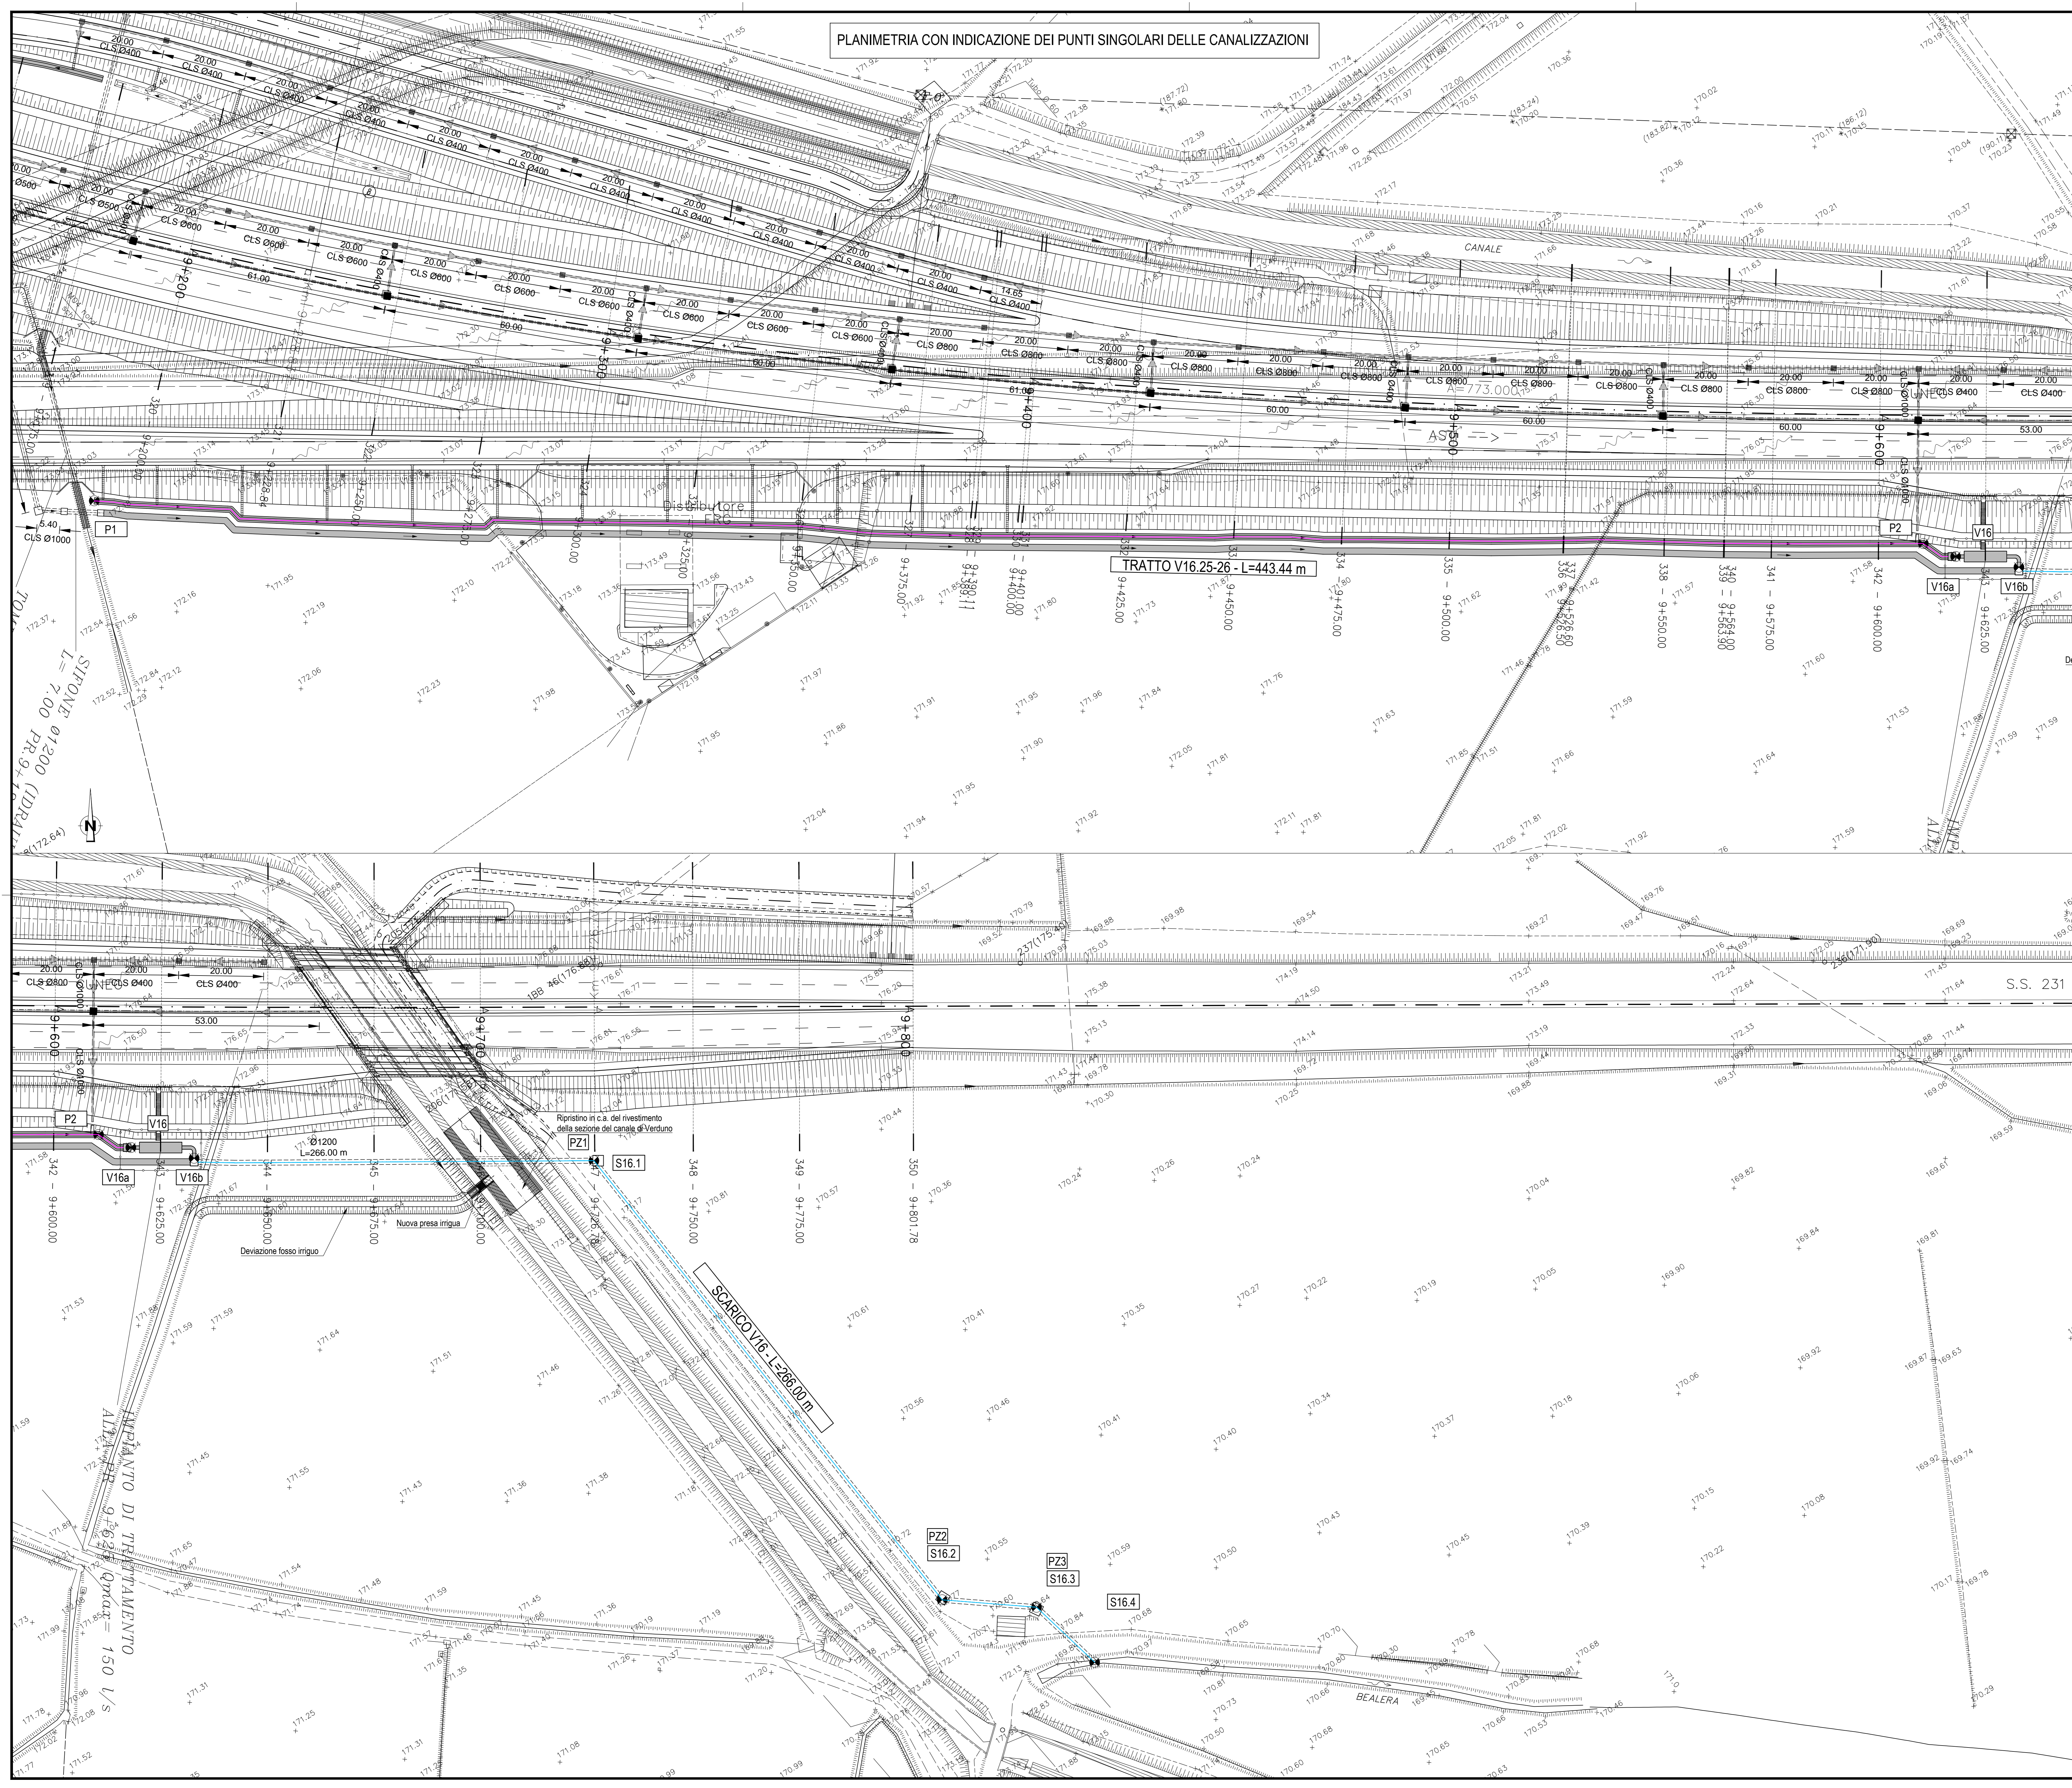



Autostrada Asti-Cuneo



PROVINCIA DI ASTI



REGIONE PIEMONTE



PROVINCIA DI CUNEO

**COLLEGAMENTO AUTOSTRADALE
ASTI - CUNEO**

TRONCO II A21 (ASTI EST) - A6 (MARENE)
LOTTO 6 RODDI - DIGA ENEL

PROGETTO ESECUTIVO
PROGETTO DELL'INFRASTRUTTURA

OPERE PER LA REGIMAZIONE ACQUE SUPERFICIALI
IMPIANTO DI TRATTAMENTO Progr. 9+625
PLANIMETRIA E SCHEMA PUNTI SINGOLARI
TAVOLA 1

Approvato: 26	Data: 09	Descrizione: EMISSIONE	Revisione: Ing. Dal Cui	Controllo: Ing. Ghislandi	Approvato: 26	Edizione: [E] [d] C.4.3.16.02
Approvato: 26	Data: 09	Descrizione: EMISSIONE	Revisione: Ing. Ghislandi	Controllo: Ing. Ghislandi	Approvato: 26	Edizione: [E] [d] C.4.3.16.02
Approvato: 26	Data: 09	Descrizione: EMISSIONE	Revisione: Ing. Ghislandi	Controllo: Ing. Ghislandi	Approvato: 26	Edizione: [E] [d] C.4.3.16.02
Approvato: 26	Data: 09	Descrizione: EMISSIONE	Revisione: Ing. Ghislandi	Controllo: Ing. Ghislandi	Approvato: 26	Edizione: [E] [d] C.4.3.16.02

Marzo 2015

1:500

PROGETTISTA + RESP. INTEGRAZIONE PRESTAZIONI SPECIALISTICHE:
 Dat. Ing. Enrico Ghislandi
 Albo di Milano
 N° A 16993

CONCESSIONARIA:
