




PIANTA IMPALCATO
SCALA 1:200

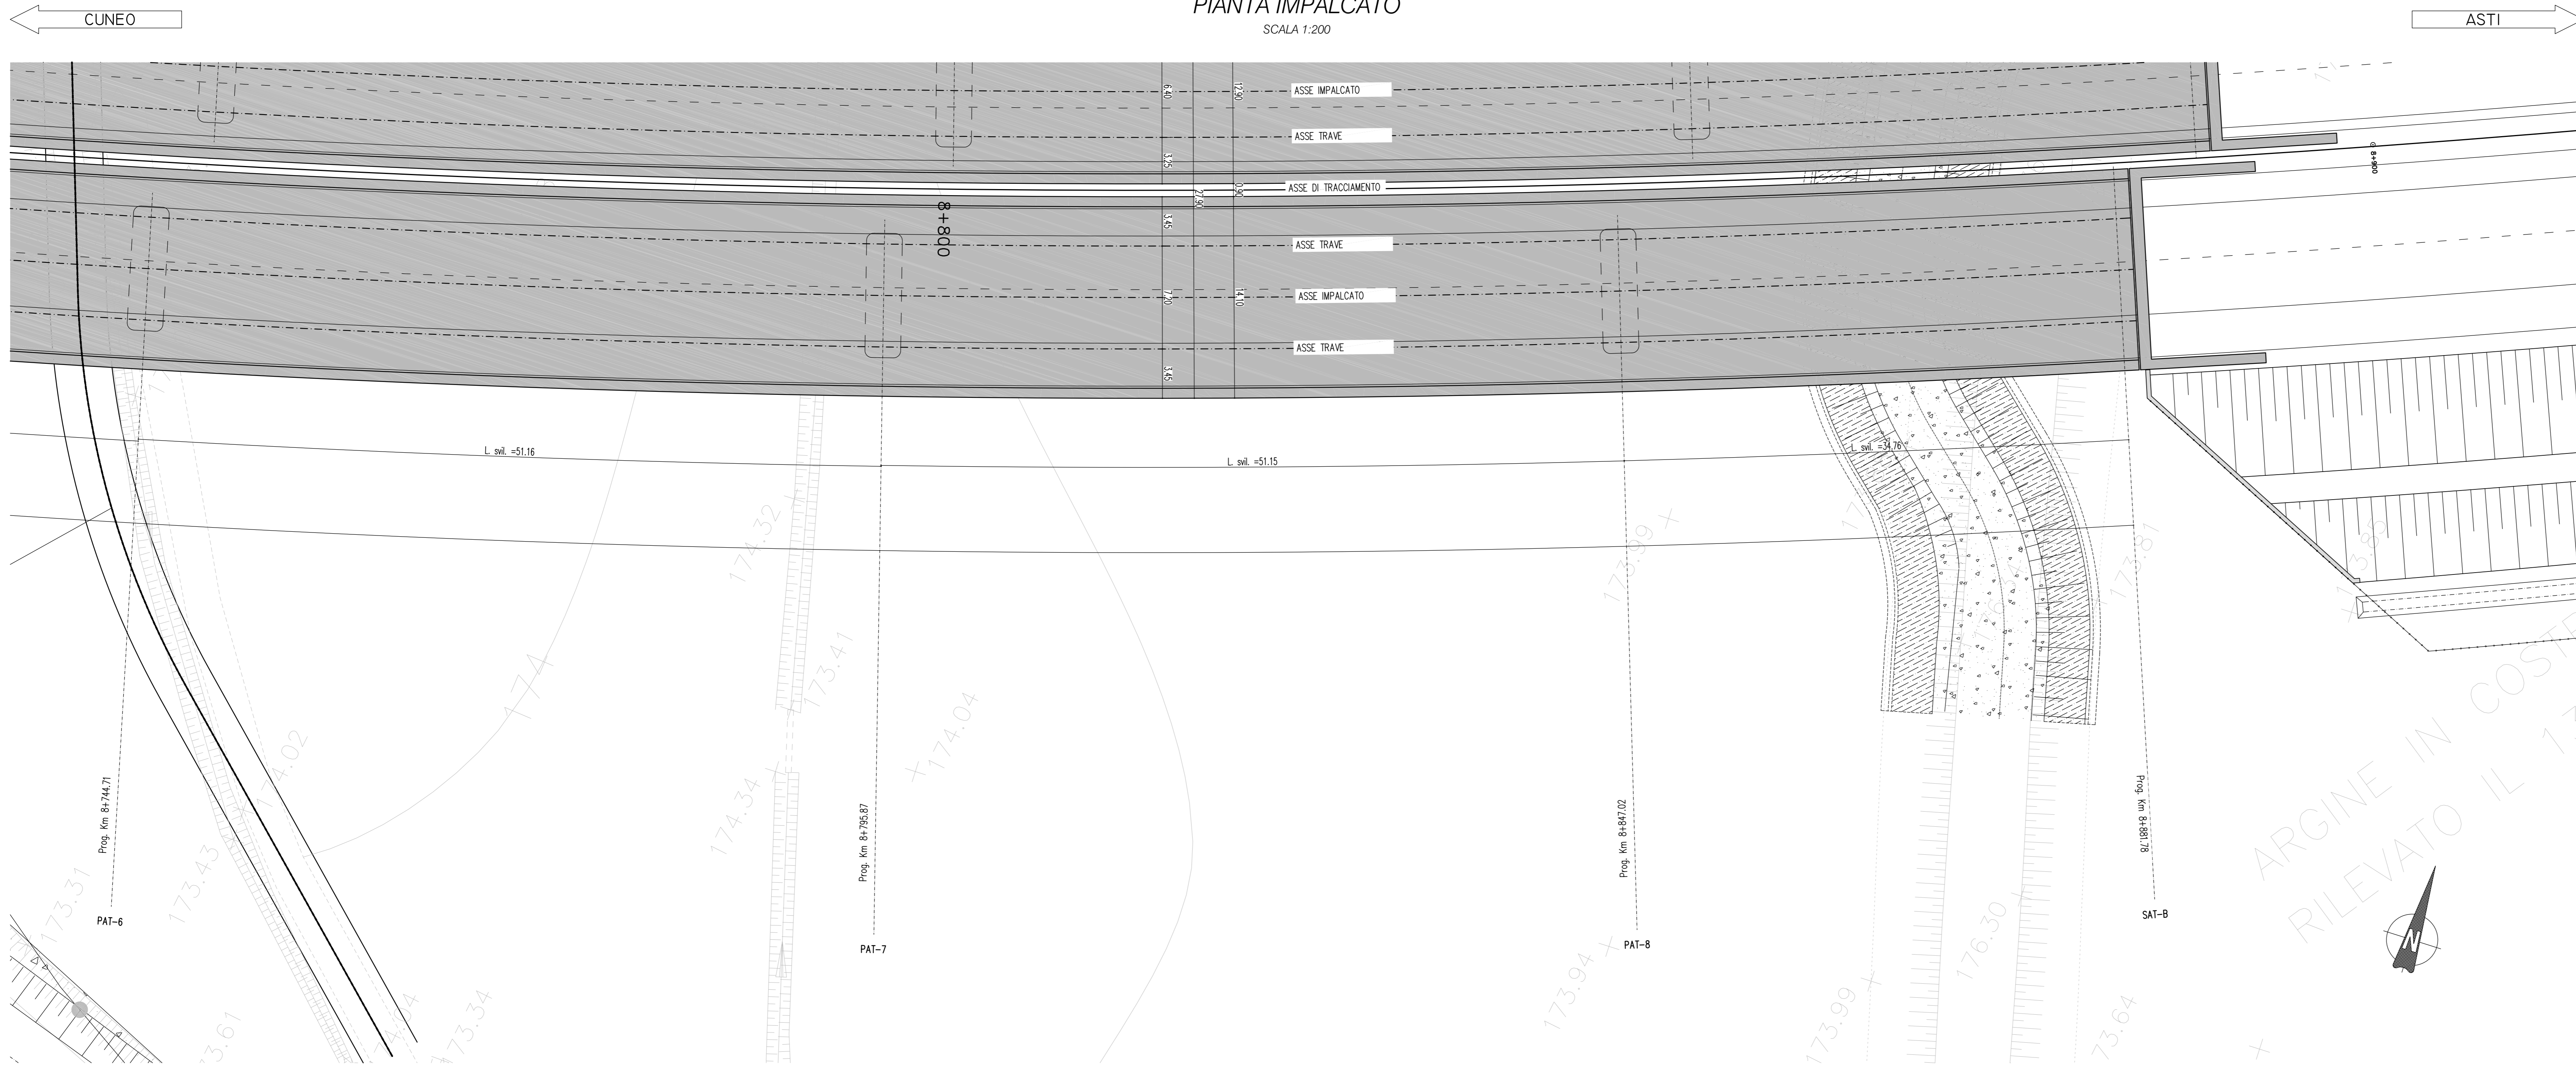

PROSPETTO LONGITUDINALE
SCALA 1:200

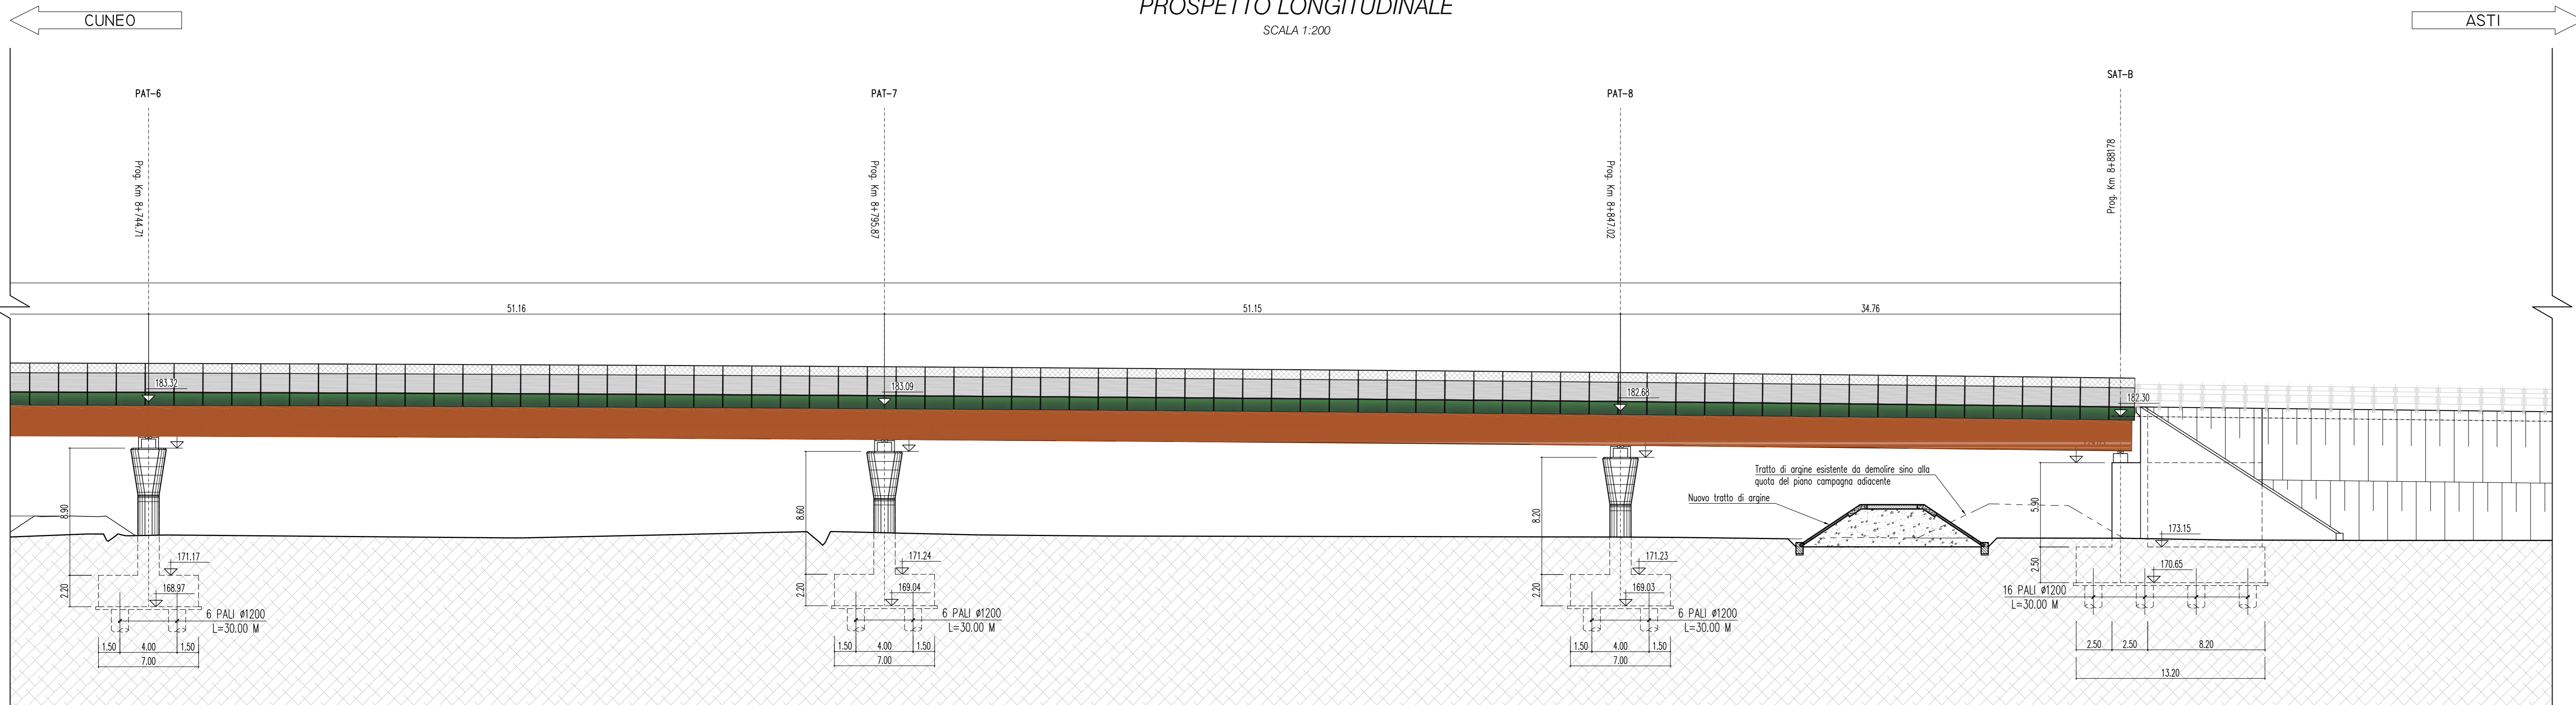


SEZIONE TRASVERSALE IMPALCATO TIPO
SCALA 1:50

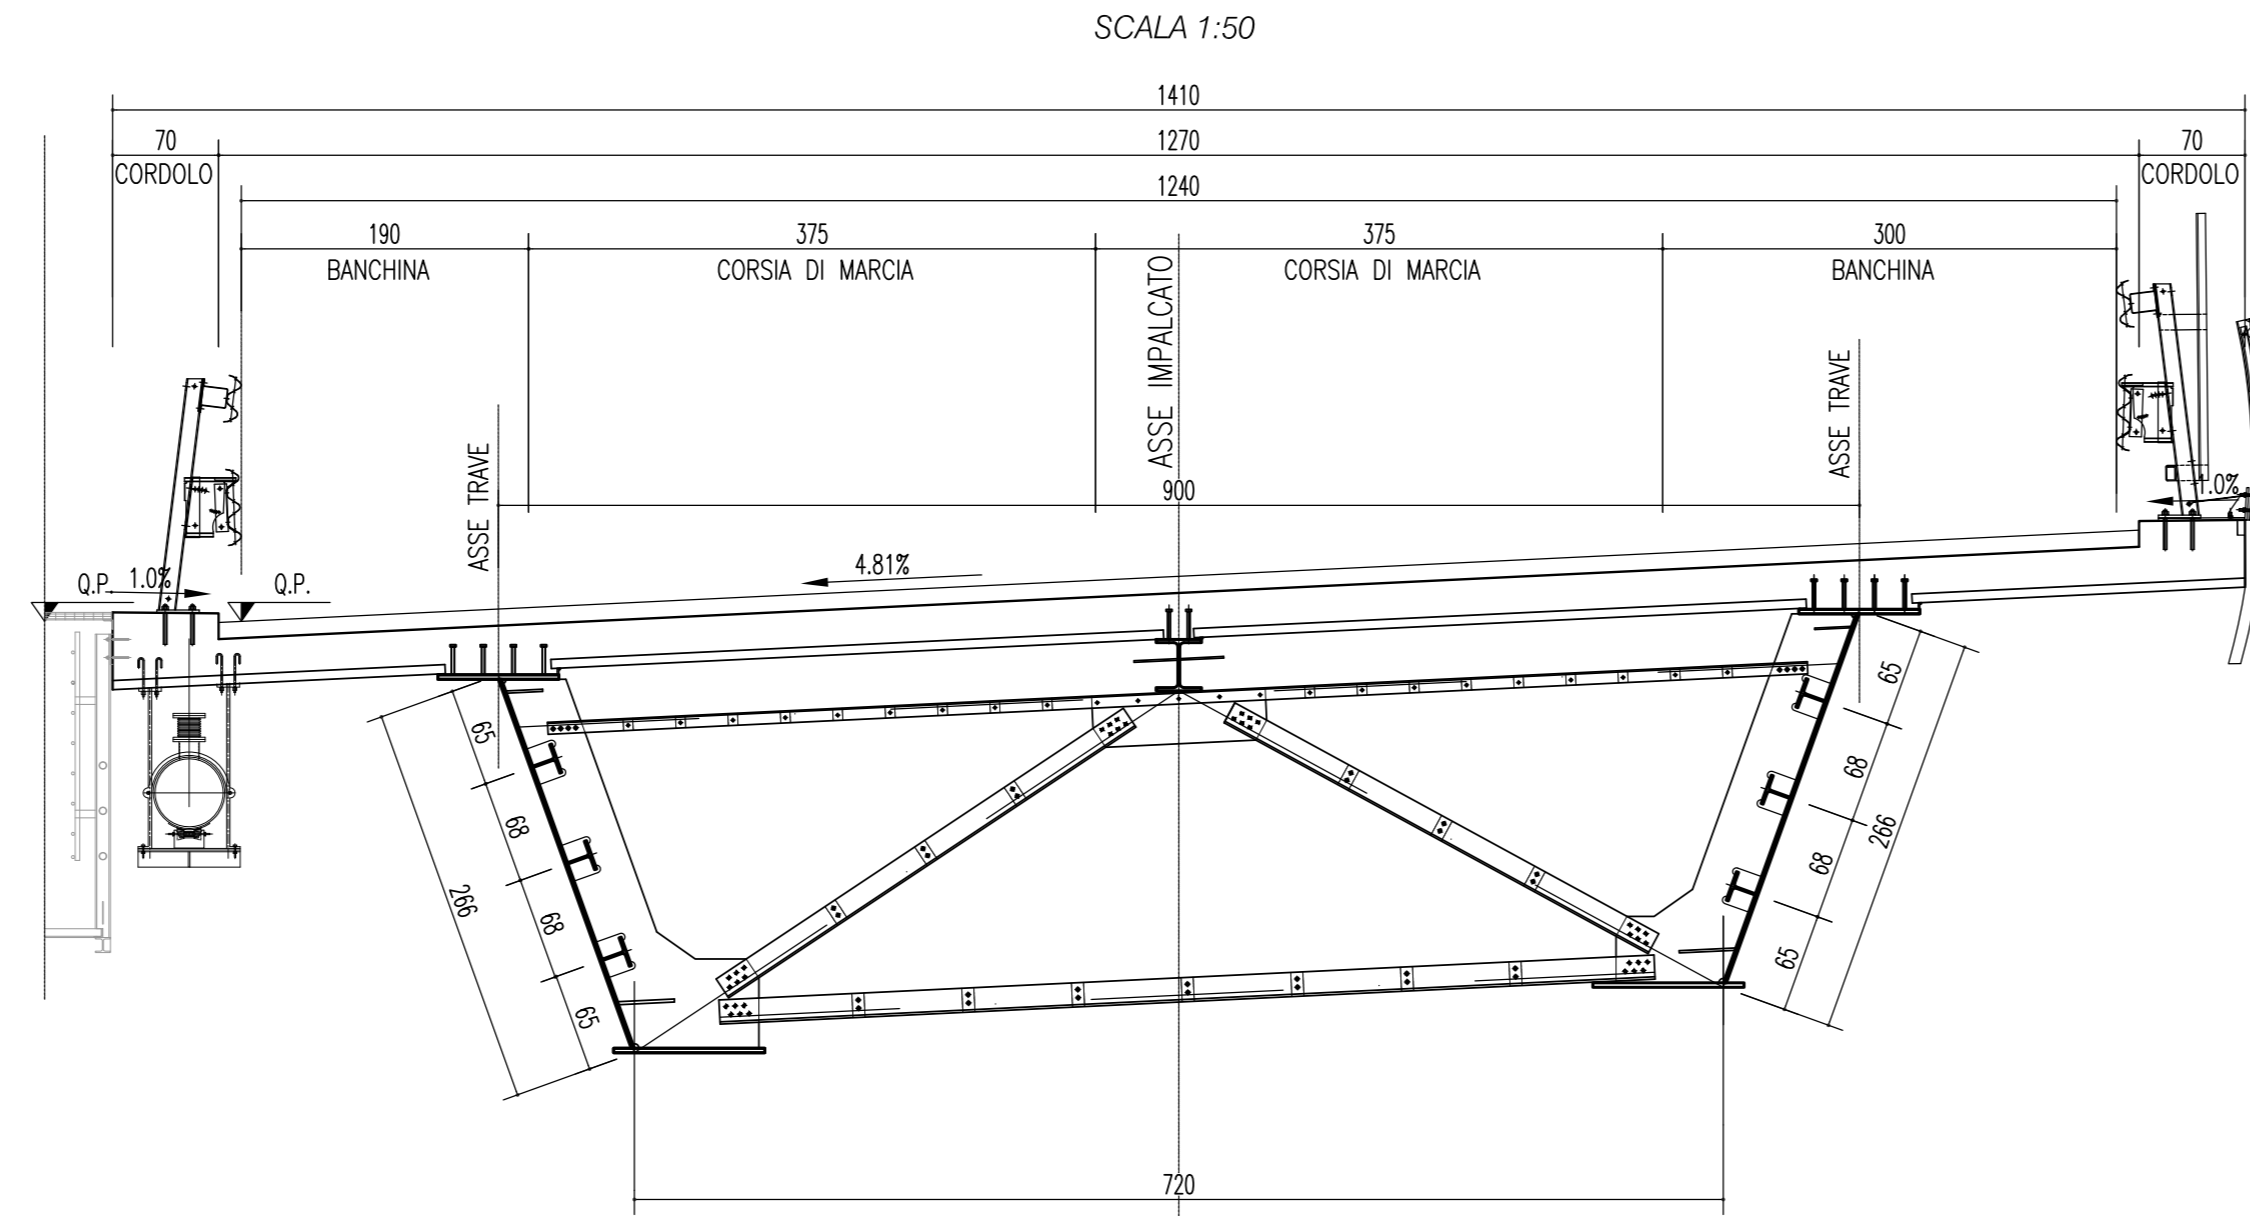

NOTE GENERALI

NOTA:
PER LE CARATTERISTICHE DEI MATERIALI SI FACCI
RIFERIMENTO ALL'ELABORATO 2.6E-dD.1.3.69

QUADRO D'UNIONE SCALA 1:50.000

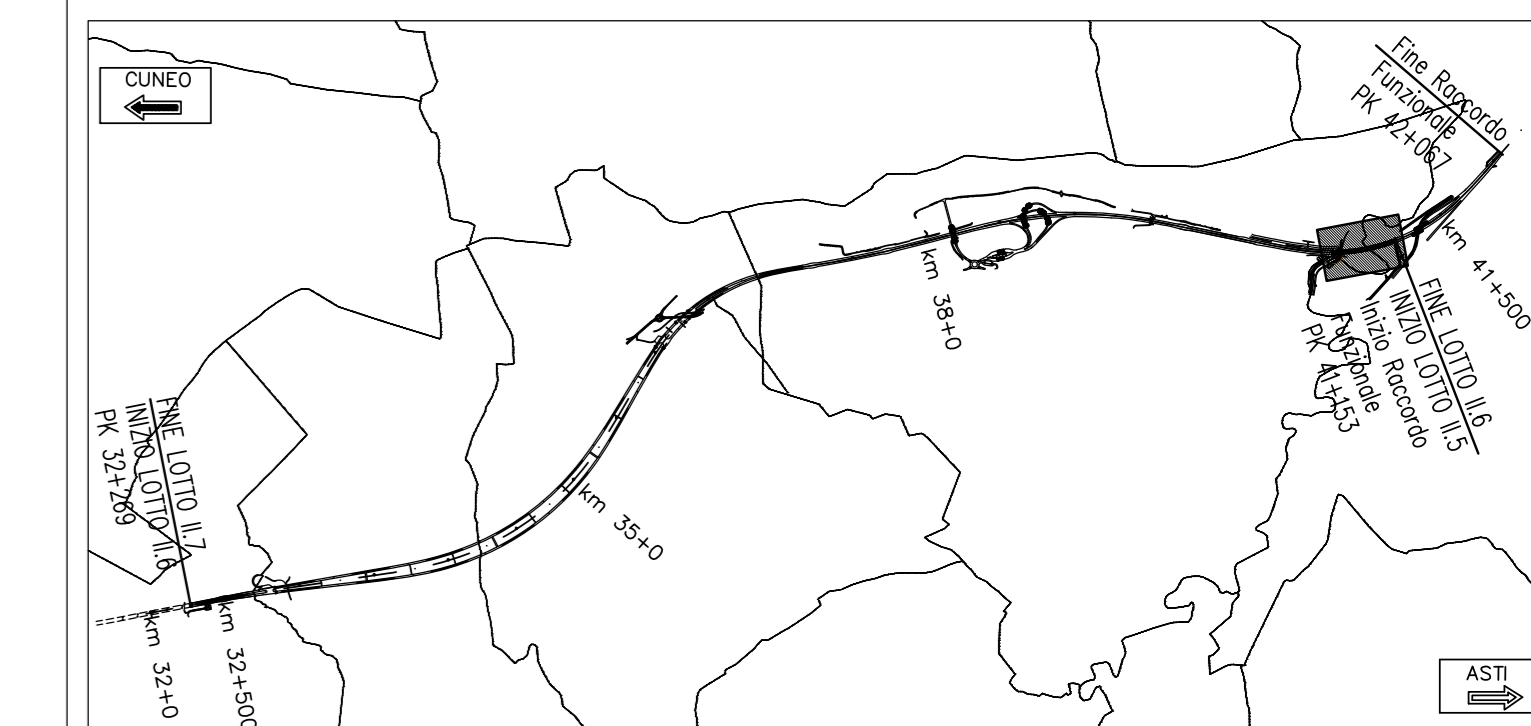

Autostrada Asti-Cuneo



PROVINCIA DI ASTI



REGIONE PIEMONTE



PROVINCIA DI CUNEO

**COLLEGAMENTO AUTOSTRADALE
ASTI - CUNEO**


TRONCO II A21 (ASTI EST) - A6 (MARENE)
LOTTO 6 RODDI - DIGA ENEL

PROGETTO ESECUTIVO
OPERE D'ARTE IN SEDE

**PONTE TALLORIA
CAREGGIATA DIREZIONE ASTI
PIANTA IMPALCATO E PROSPETTO LONGITUDINALE - TAV. 3/3**

| Appr.: | Data: | Descrizione: | Progettista: | Controllo: | Approvazione: | Scale: |
|--------|-----------|--------------|----------------|--------------|----------------|------------------------|
| 01 | Apr. 2013 | EMERSIONE | Ing. Calabrese | Ing. Orvieto | Ing. Ghislandi | 2.6 [E]-[d] [D.1.3.11] |
| 02 | | | | | | Marzo 2015 |
| 03 | | | | | | VARIE |

PROGETTISTA e RESP. INTEGRAZIONE PRESTAZIONI SPECIALISTICHE:
Dott. Ing. Enrico Ghislandi
Albo di Milano
N° A. 16993

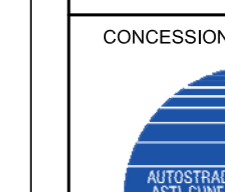

CONCESSIONARIA: