


NOTA:
PER LE CARATTERISTICHE DEI MATERIALI SI FACCI
RIFERIMENTO ALL'ELABORATO 2.6E-dD.1.3.69

NOTA:
GLI ASSI DEI PALI SONO REFERENZIATI SECONDO UN
SISTEMA DI RIFERIMENTO LOCALE, SI VEDANO GLI
ELABORATI RELATIVI ALLA TOPOGRAFIA, IN PARTICOLARE
L'ELABORATO 2.6E-rc.1.1.02 (MONOGRAFIE DEI VERTICI)


PIANTA FONDAZIONI
SCALA 1:200



SEZIONE LONGITUDINALE
SCALA 1:200

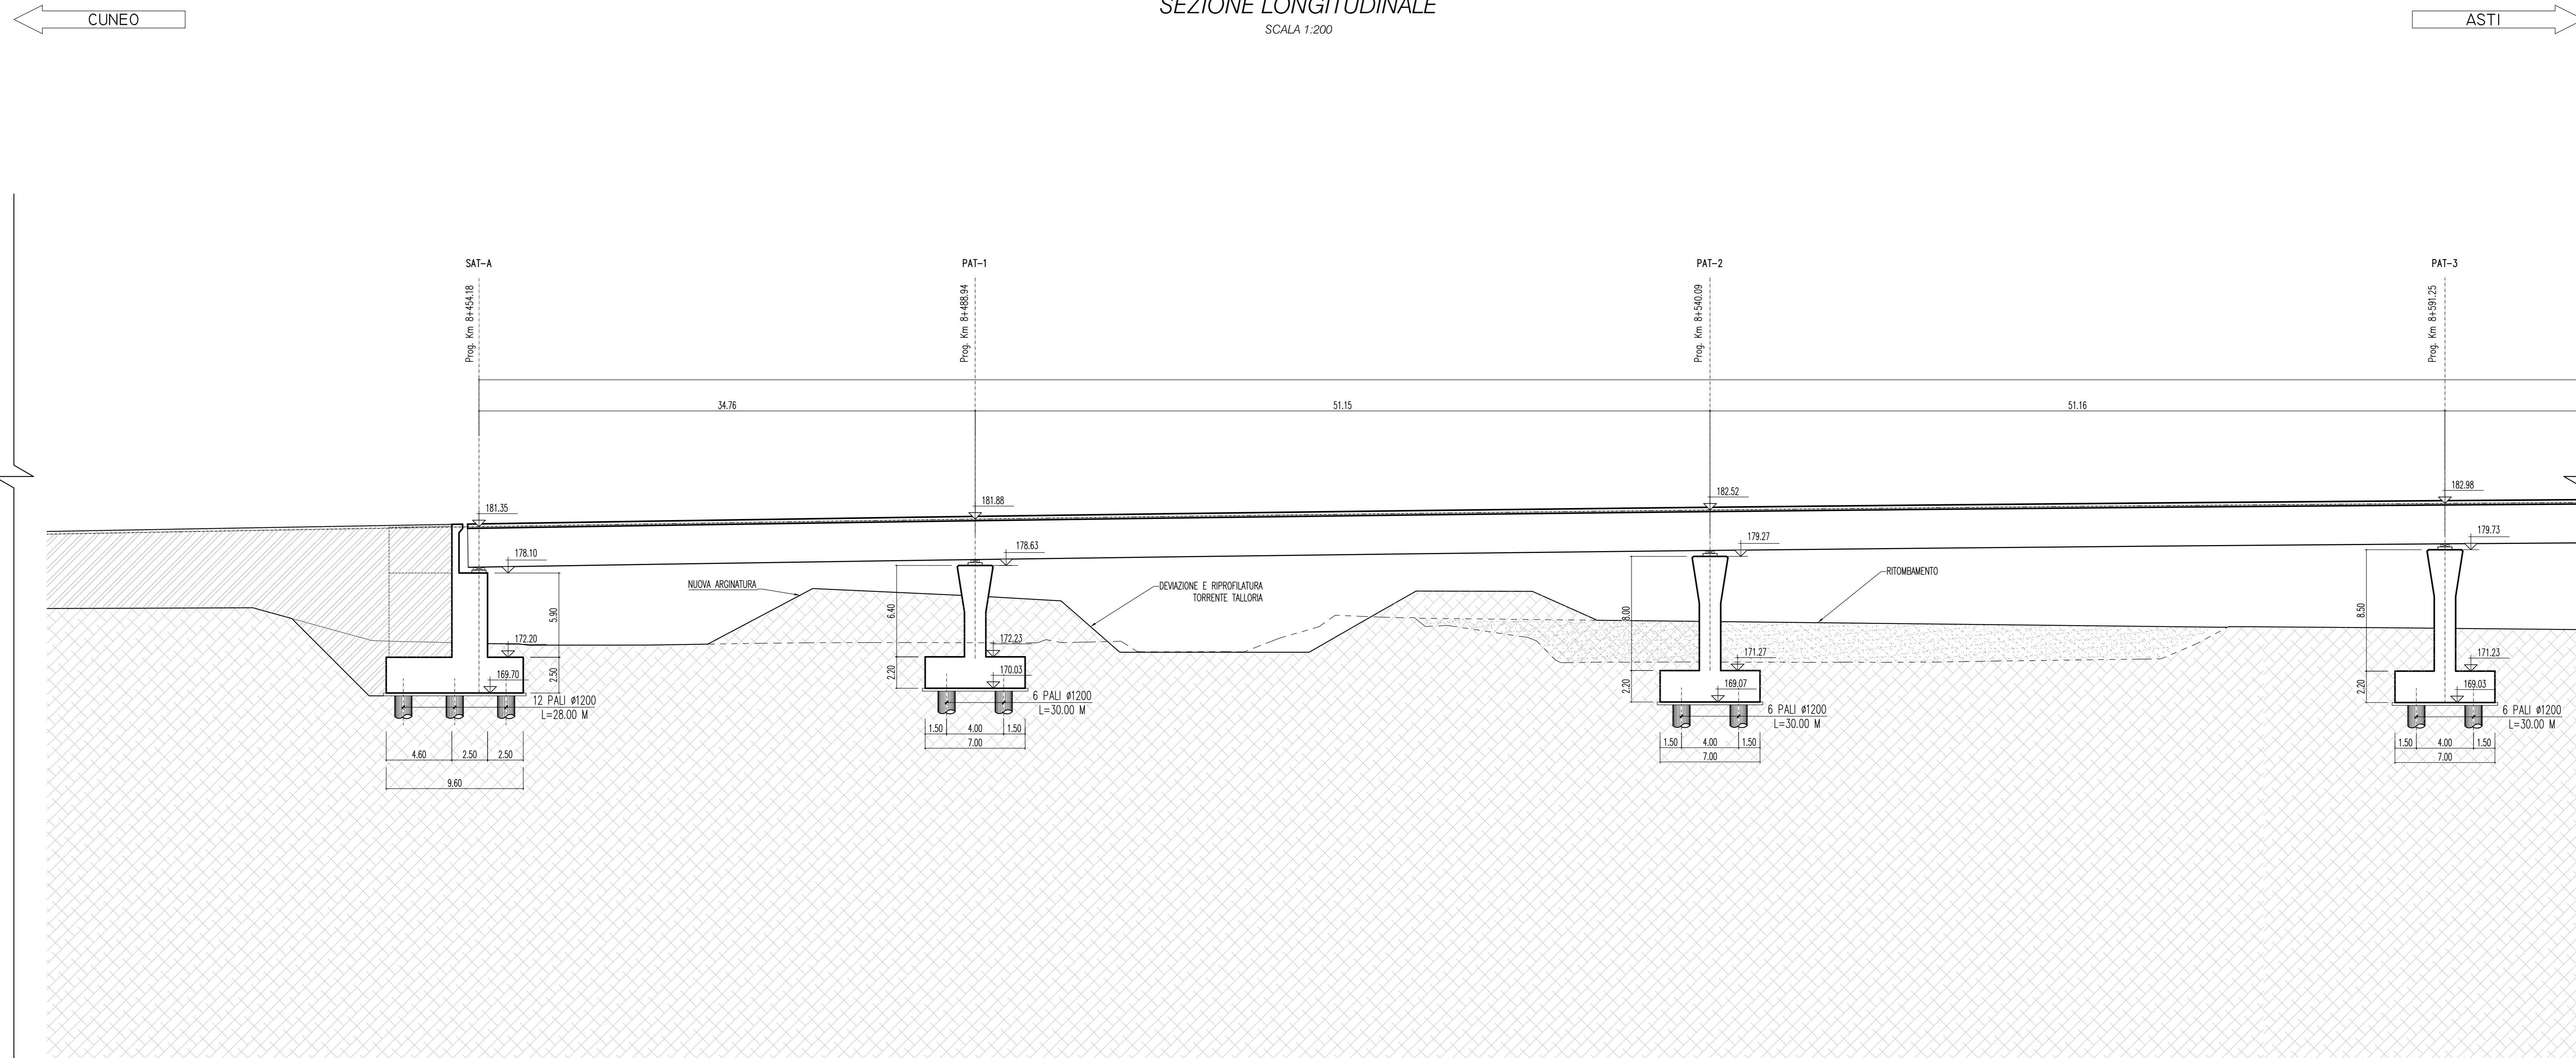


QUADRO D'UNIONE SCALA 1:50.000

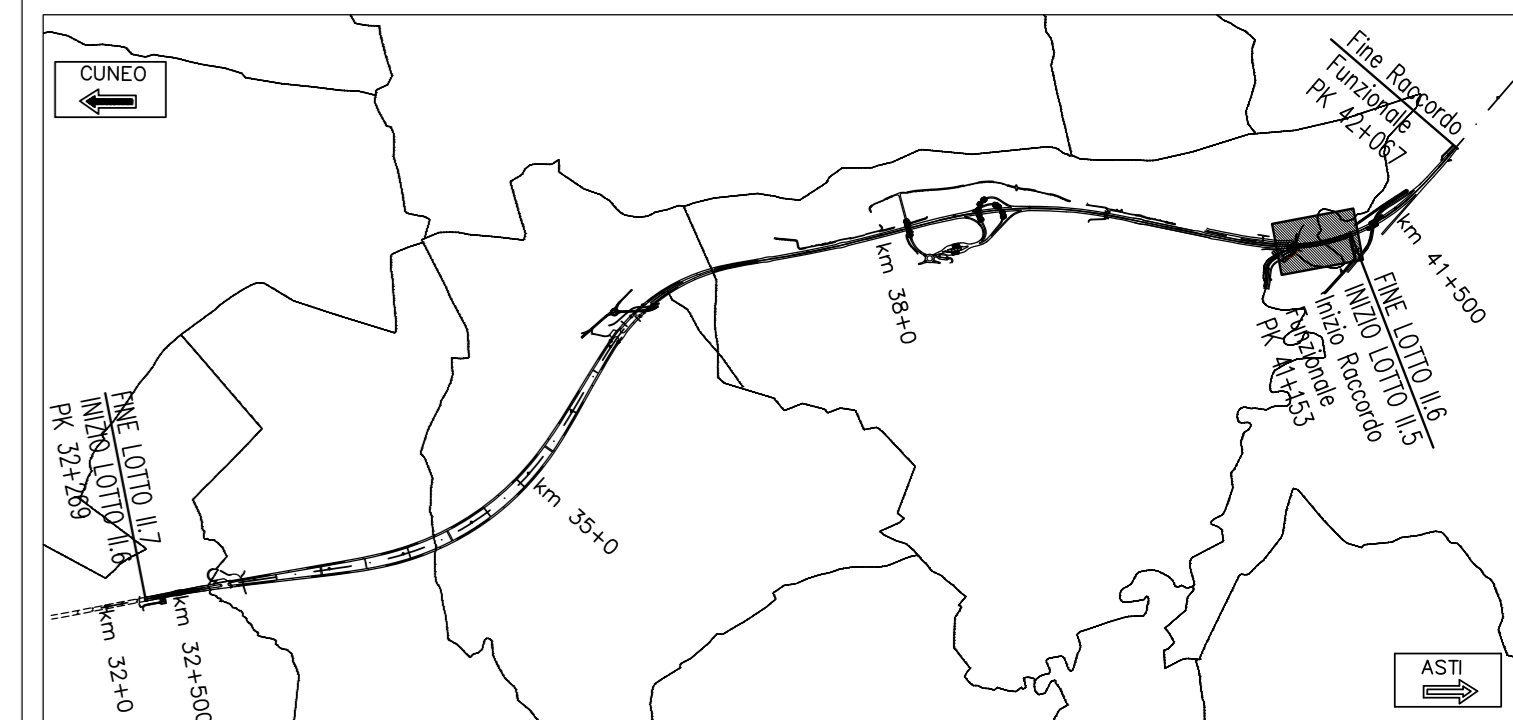

Autostrada Asti-Cuneo



PROVINCIA DI ASTI

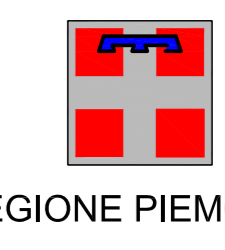

REGIONE PIEMONTE



PROVINCIA DI CUNEO

**COLLEGAMENTO AUTOSTRADALE
ASTI - CUNEO**

TRONCO II A21 (ASTI EST) - A6 (MARENE)
LOTTO 6 RODDI - DIGA ENEL

PROGETTO ESECUTIVO
OPERE D'ARTE IN SEDE

**PONTE TALLORIA
CAREGGIATA DIREZIONE ASTI
PIANTA FONDAZIONE E SEZIONE LONGITUDINALE - TAV. 1/3**

Tipologia	Data	Emittente	Progetto	Completato	Approvato	Scale
ES	Apr. 2013	EMERSONE	Ing. Calderoli	Ing. Orsola	Ing. Ghislandi	2.6 [E]-[d] [D.1.3.12]
Approvato	Data	Descrizione	Stipulato	Completato	Approvato	Scale
Approvato	Data	Descrizione	Stipulato	Completato	Approvato	Scale
Approvato	Data	Descrizione	Stipulato	Completato	Approvato	Scale

PROGETTISTA e RESP. INTEGRAZIONE PRESTAZIONI SPECIALISTICHE:
Dott. Ing. Enrico Ghislandi
Albo di Milano
N° A. 16993

CONCESSIONARIA: