



NOTA:  
PER LE CARATTERISTICHE DEI MATERIALI SI FACCI  
RIFERIMENTO ALL'ELABORATO 2.6E-d.D.1.3.69

NOTA:  
GLI ASSI DEI PALI SONO REFERENZIATI SECONDO UN  
SISTEMA DI RIFERIMENTO LOCALE, SI VEDANO GLI  
ELABORATI RELATIVI ALLA TOPOGRAFIA, IN PARTICOLARE  
L'ELABORATO 2.6E-r.C.1.1.02 (MONOGRAFIE DEI VERTICI)


PIANTA FONDAZIONI  
SCALA 1:200

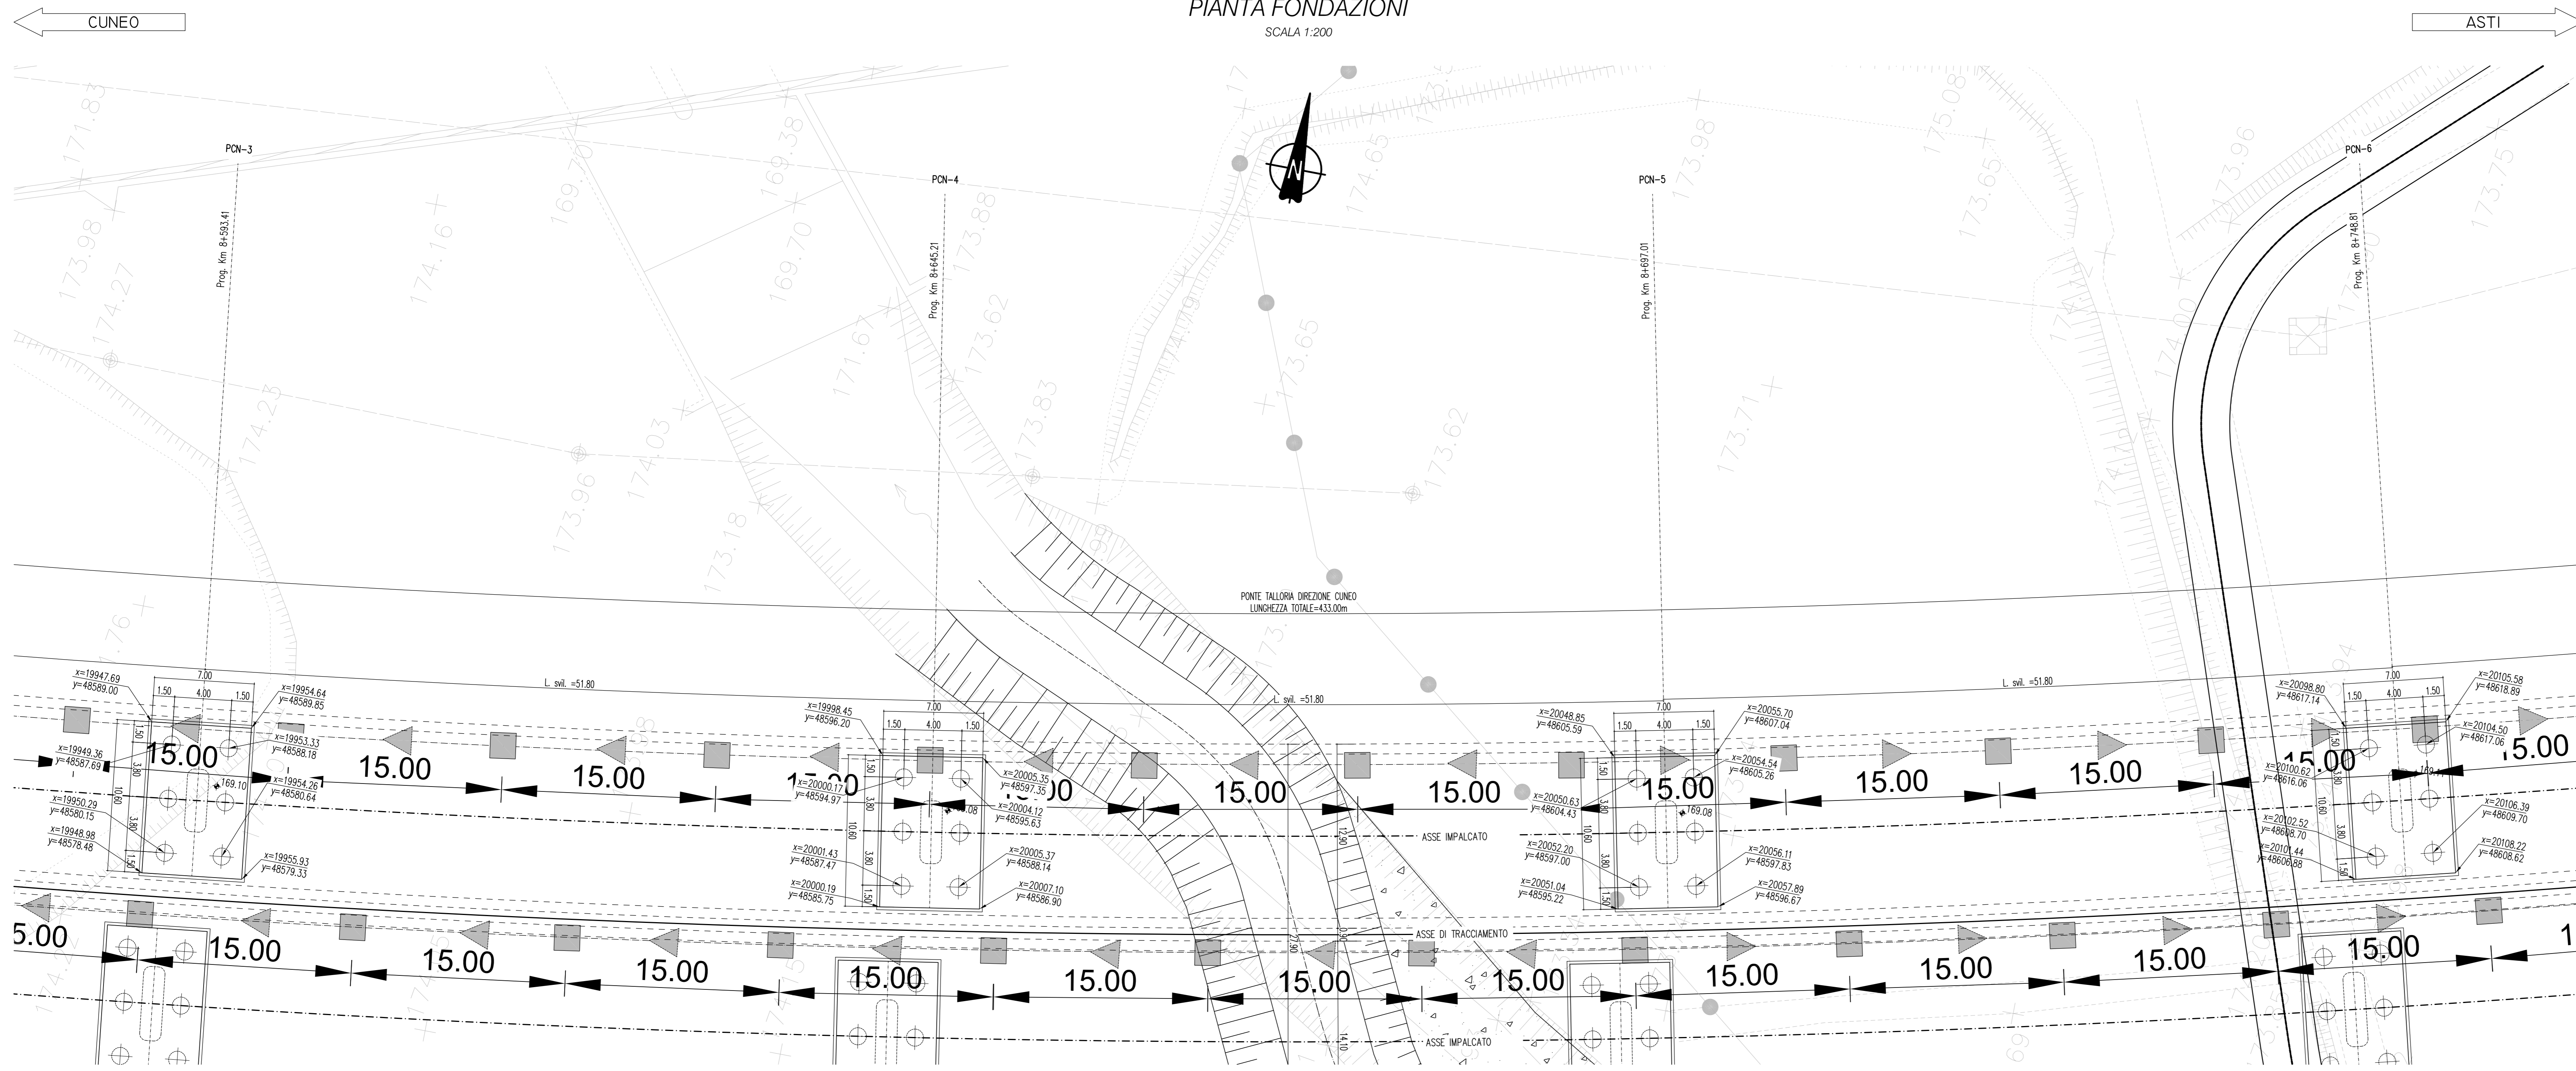

SEZIONE LONGITUDINALE  
SCALA 1:200

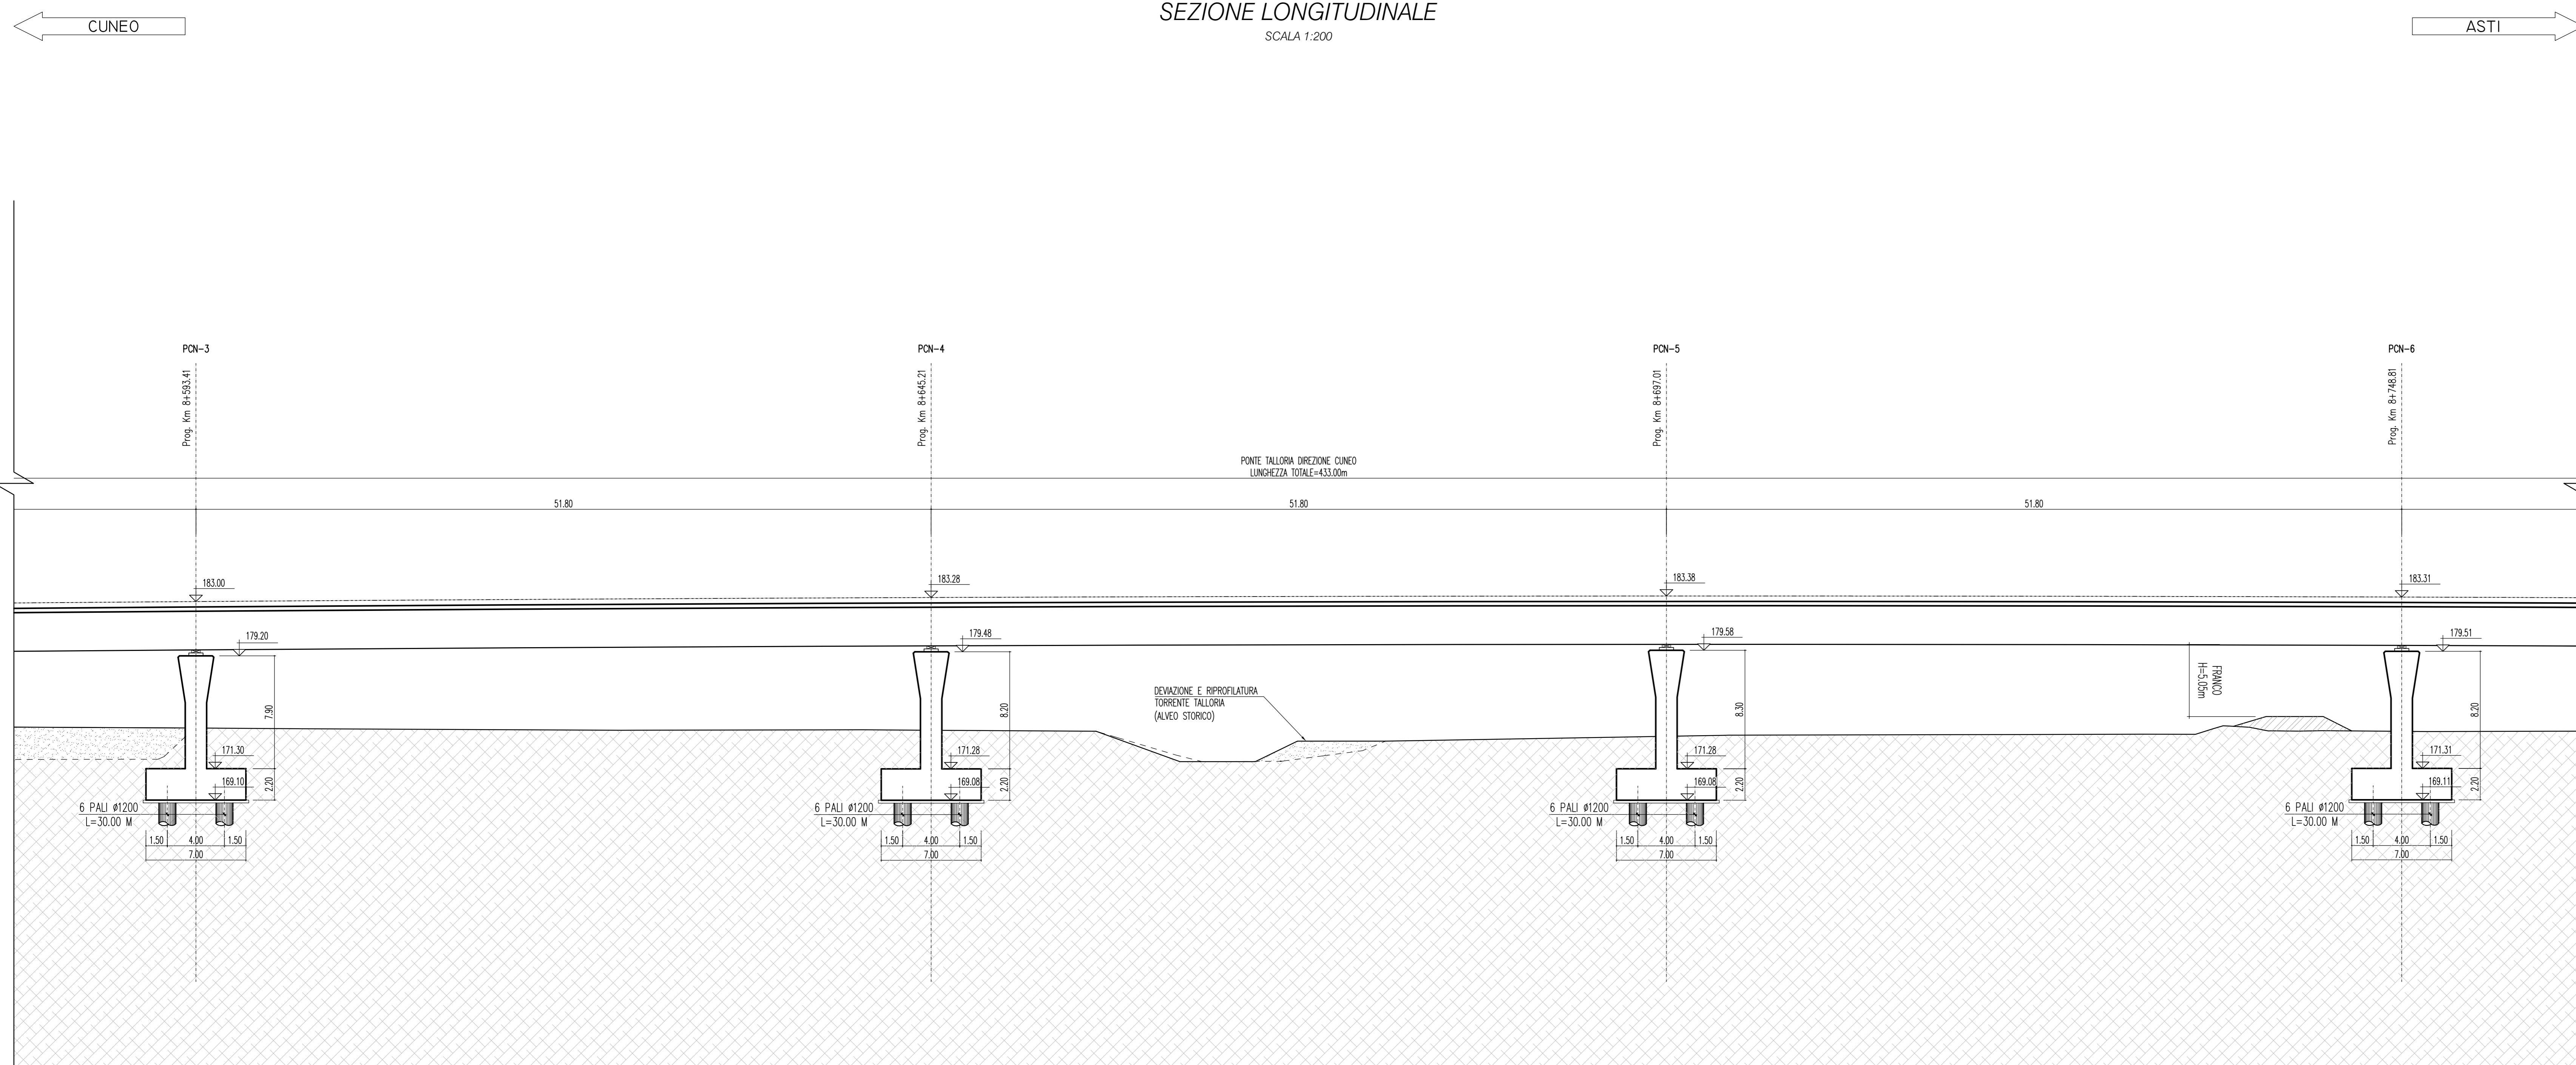

QUADRO D'UNIONE SCALA 1:50.000

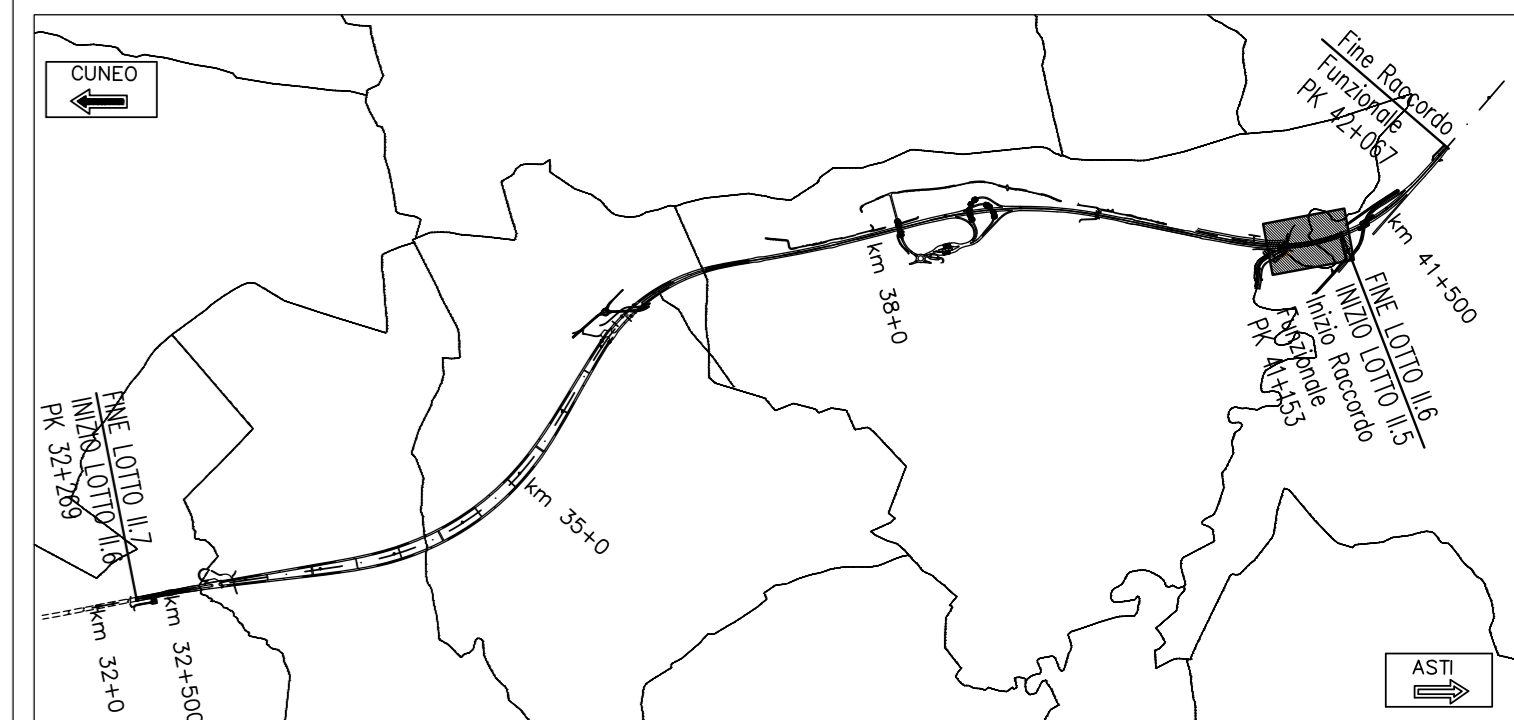

**Autostrada Asti-Cuneo**



PROVINCIA DI ASTI



REGIONE PIEMONTE



PROVINCIA DI CUNEO

**COLLEGAMENTO AUTOSTRADALE  
ASTI - CUNEO**

TRONCO II A21 (ASTI EST) - A6 (MARENE)  
LOTTO 6 RODDI - DIGA ENEL

PROGETTO ESECUTIVO  
OPERE D'ARTE IN SEDE

**PONTE TALLORIA  
CARREGGIATA DIREZIONE CUNEO  
PIANTA FONDAZIONI E SEZIONE LONGITUDINALE - TAV. 2/3**

Figura:	Data:	Emissione:	Progetto:	Completato:	Approvato:	Scale:
01	Apr. 2013	EMERSONE	Ing. Calderoli	Ing. Orsola	Ing. Ghislandi	2.6 [E]-[d] [D.1.3.42]
Approvato:	Data:	Emissione:	Progetto:	Completato:	Approvato:	Scale:
						Marzo 2015
Approvato:	Data:	Emissione:	Progetto:	Completato:	Approvato:	Scale:
						1:200

PROGETTISTA e RESP. INTEGRAZIONE PRESTAZIONI SPECIALISTICHE:  
Dot. Ing. Enrico Ghislandi  
Albo di Milano  
N° A. 16993

CONCESSIONARIA: