


PLANIMETRIA
SCALA 1:2500

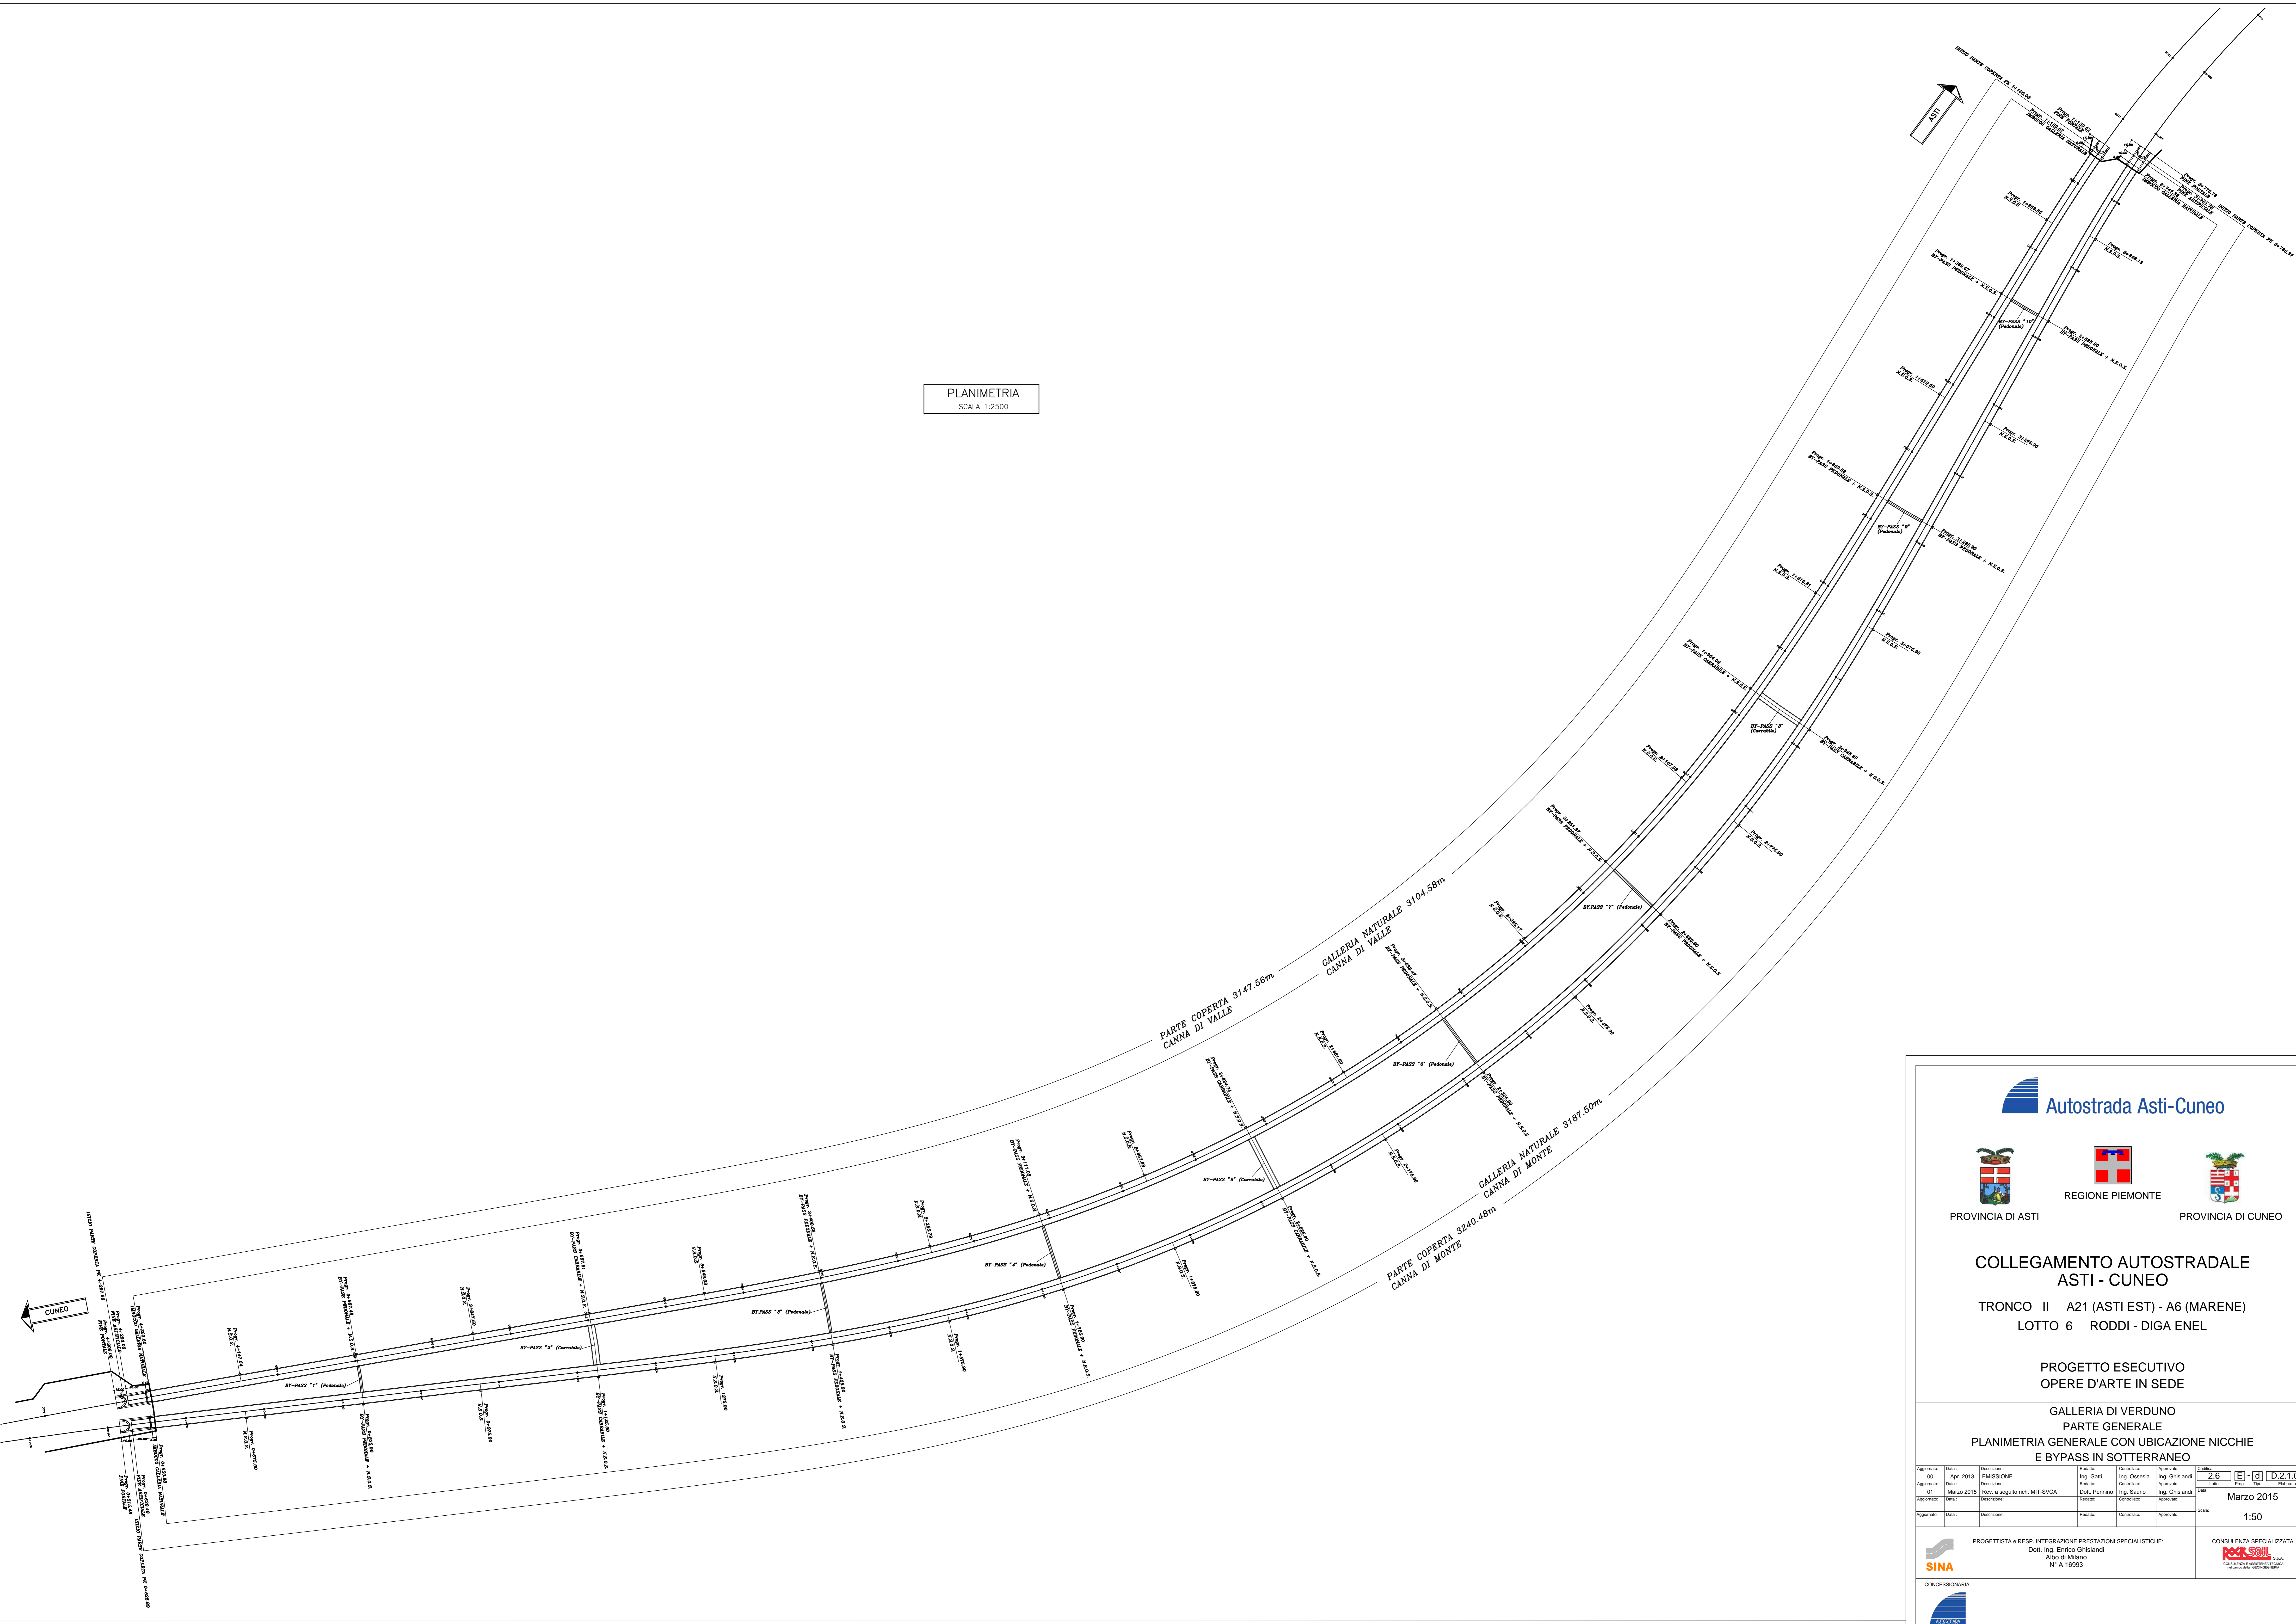

 **Autostrada Asti-Cuneo**



PROVINCIA DI ASTI



REGIONE PIEMONTE



PROVINCIA DI CUNEO

**COLLEGAMENTO AUTOSTRADALE
ASTI - CUNEO**

TRONCO II A21 (ASTI EST) - A6 (MARENE)
LOTTO 6 RODDI - DIGA ENEL

PROGETTO ESECUTIVO
OPERE D'ARTE IN SEDE

GALLERIA DI VERDUNO
PARTE GENERALE
PLANIMETRIA GENERALE CON UBICAZIONE NICCHIE
E BYPASS IN SOTTERRANEO

Approvato:	Data:	Descrizione:	Redatto:	Completato:	Approvato:	Controllato:	Scale:
00	Apr. 2013	EMISSIONE	Ing. Gatti	Ing. Oreste	Ing. Ghislandi	2.5	[E] [D] [D.2.1.02]
01	Marzo 2015	Rev. a seguito rich. MIT-SVCA	Dott. Pennino	Ing. Saurio	Ing. Ghislandi		Marzo 2015
							1:50

PROGETTISTA e RESP. INTEGRAZIONE PRESTAZIONI SPECIALISTICHE:
Dott. Ing. Enrico Ghislandi
Albo di Milano
N° A. 16993

CONSULENZA SPECIALIZZATA
ROSA S.p.A.
CONSULENZA SPECIALIZZATA
INGEGNERIA E ARCHITETTURA

CONCESSIONARIA:
