

Sondaggi geotecnici a carotaggio continuo

- **S10VI** Sondaggi geotecnici Campagna Sicos.
- **S1V** Sondaggi geotecnici Campagna Soreco.
- **G...** Sondaggi geotecnici Campagna Radaelli Castellotti 1991.
- **ASP...** Sondaggi geotecnici Campagna RCT 1996.
- **PS1** Sondaggio Regione Piemonte.
- **al...** Altri sondaggi geotecnici presenti nell'area di progetto.
- **S...** Sondaggi geotecnici 2006 - Studio di fattibilità.
- **SIV...** Sondaggi expertise 2006.
- **SPD26-** Sondaggio con piezometro multifalda a tubo aperto a misurazione manuale. Campagna Progetto Definitivo. Abrate. Geotecnico 1998.
- **SPE26-** Sondaggio con piezometro multifalda a tubo aperto a misurazione manuale. Campagna Geotecnico 2001.
- **SPE26-** Sondaggio con piezometro multifalda a tubo aperto ed acquirente automatico di lunga durata. Campagna Geotecnico 2001.
- **SPE27-** Sondaggio con piezometro multifalda a tubo aperto a misurazione manuale. Campagna Geotecnico 2001.
- **SFG** Sondaggio con piezometro multifalda a tubo aperto o cella Casagrande a misurazione manuale. Campagna Geotecnico 2001.
- **SFG** Sondaggio con tubo inclinometrico. lunga durata. Campagna Geotecnico 2001.
- **SFG** Sondaggio con piezometro multifalda a tubo aperto ed acquirente automatico di lunga durata. Campagna Geotecnico 2001.

Sondaggi geotecnici a distruzione di nucleo

- **DFG** Sondaggio a distruzione di nucleo per l'installazione di strumentazione inclinometrica.

Prove penetrometriche dinamiche

- **PV...** Prove penetrometriche Campagna Soreco.

Pozzetti geotecnici.

- **EPE26-** Progetto Esecutivo. Geotecnico 2001.

Scavi esplorativi

- **T6** Trincee.

LEGENDA INDAGINI 2011-2012 E MONITORAGGIO

- **IOM-MO-040** Piezometro della rete di monitoraggio (strutturale)
- **IOM-CH-010** Piezometro/pozzo esistente rete di monitoraggio ambientale
- **IOV-VE-010** Piezometro rete di valle (ambientale)
- **IOM-MO-050** Piezometro lungo il tracciato (ambientale)
- **IOM-MO-090** Piezometro rete di monte (ambientale)
- **SOT-MO-020** Rete di inclinometri realizzata
- **PZ 1, BH101, BH102** Indagini integrative 2012-2013



COLLEGAMENTO AUTOSTRADALE ASTI - CUNEO

TRONCO II A21 (ASTI EST) - A6 (MARENE)
LOTTO 6 RODDI - DIGA ENEL

PROGETTO ESECUTIVO
OPERE D'ARTE IN SEDE


GALLERIA DI VERDUNO
PARTE GENERALE
PLANIMETRIA UBICAZIONE
INDAGINE GEOGNOSTICHE

Approvazione	Data	Descrizione	Revisione	Completamento	Approvazione	Data	Descrizione	Revisione	Completamento
00	01/03/2015	EMMISSIONE	Ing. Gatti	Ing. Ometto	Ing. Ghislandi	26	15/03/2015	1	21/03/2015
01	10/03/2015	Rev. a seguito rich. MIT-SVCA	Dott. Pennino	Ing. Sauro	Ing. Ghislandi	27	17/03/2015	2	24/03/2015
02	17/03/2015	Decisione	Dott. Pennino	Ing. Sauro	Ing. Ghislandi	28	18/03/2015	3	24/03/2015
03	18/03/2015	Decisione	Dott. Pennino	Ing. Sauro	Ing. Ghislandi	29	18/03/2015	4	24/03/2015
04	18/03/2015	Decisione	Dott. Pennino	Ing. Sauro	Ing. Ghislandi	30	18/03/2015	5	24/03/2015

PROGETTISTA E RESP. INTEGRAZIONE
PRESTAZIONI SPECIALISTICHE:
Dott. Ing. Enrico Ghislandi
Albo di Milano
N° A 10993

GEOLOGO:
Dott. Geol. Maurizio Conte
Albo dei Geologi delle Marche
N° 409

CONCESSIONARIA:
SINA

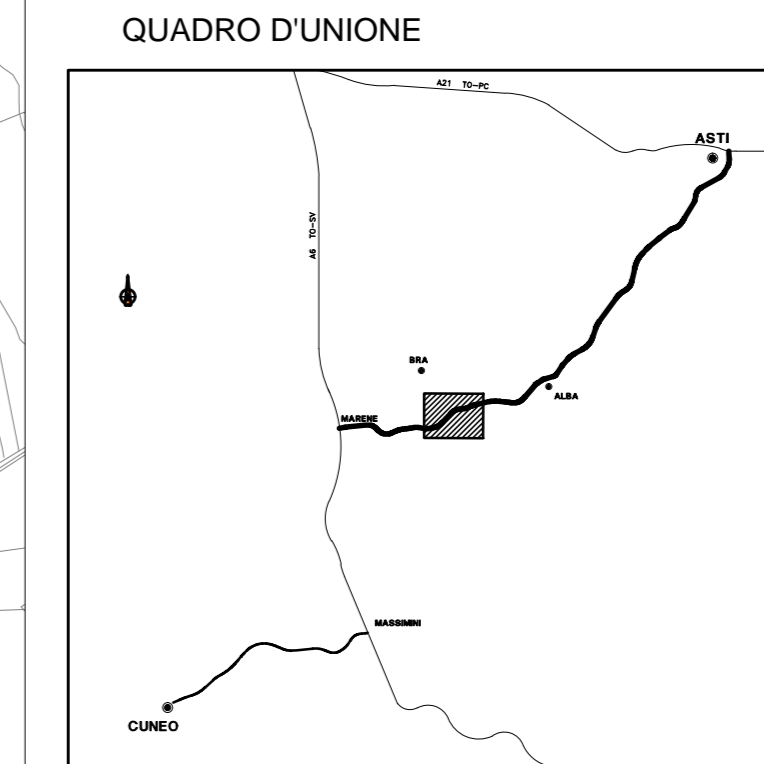

LEGENDA

CONFINE COMUNALE	-----
CONFINE PROVINCIALE	-----

