
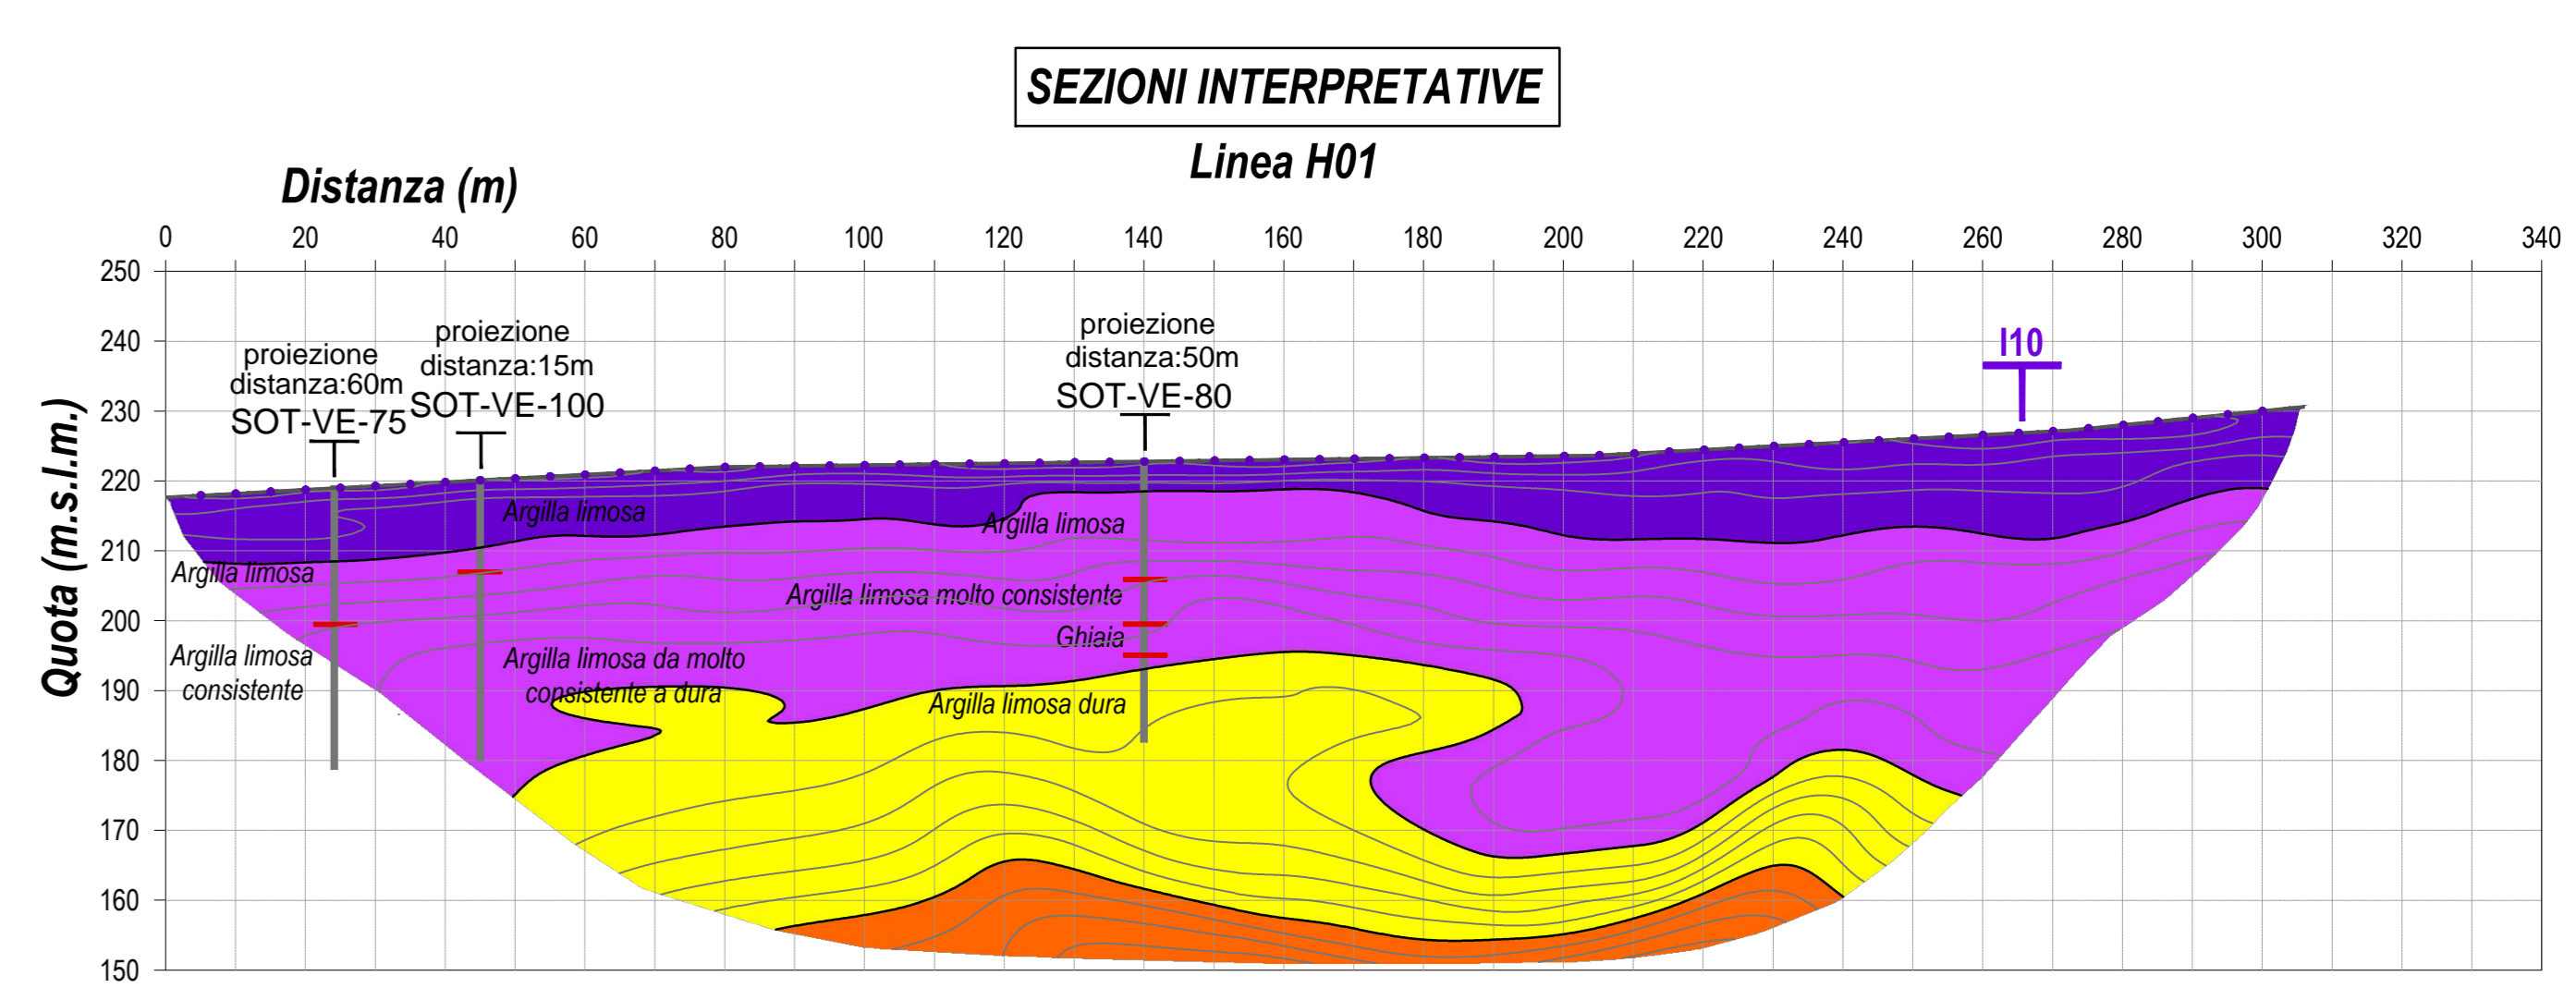
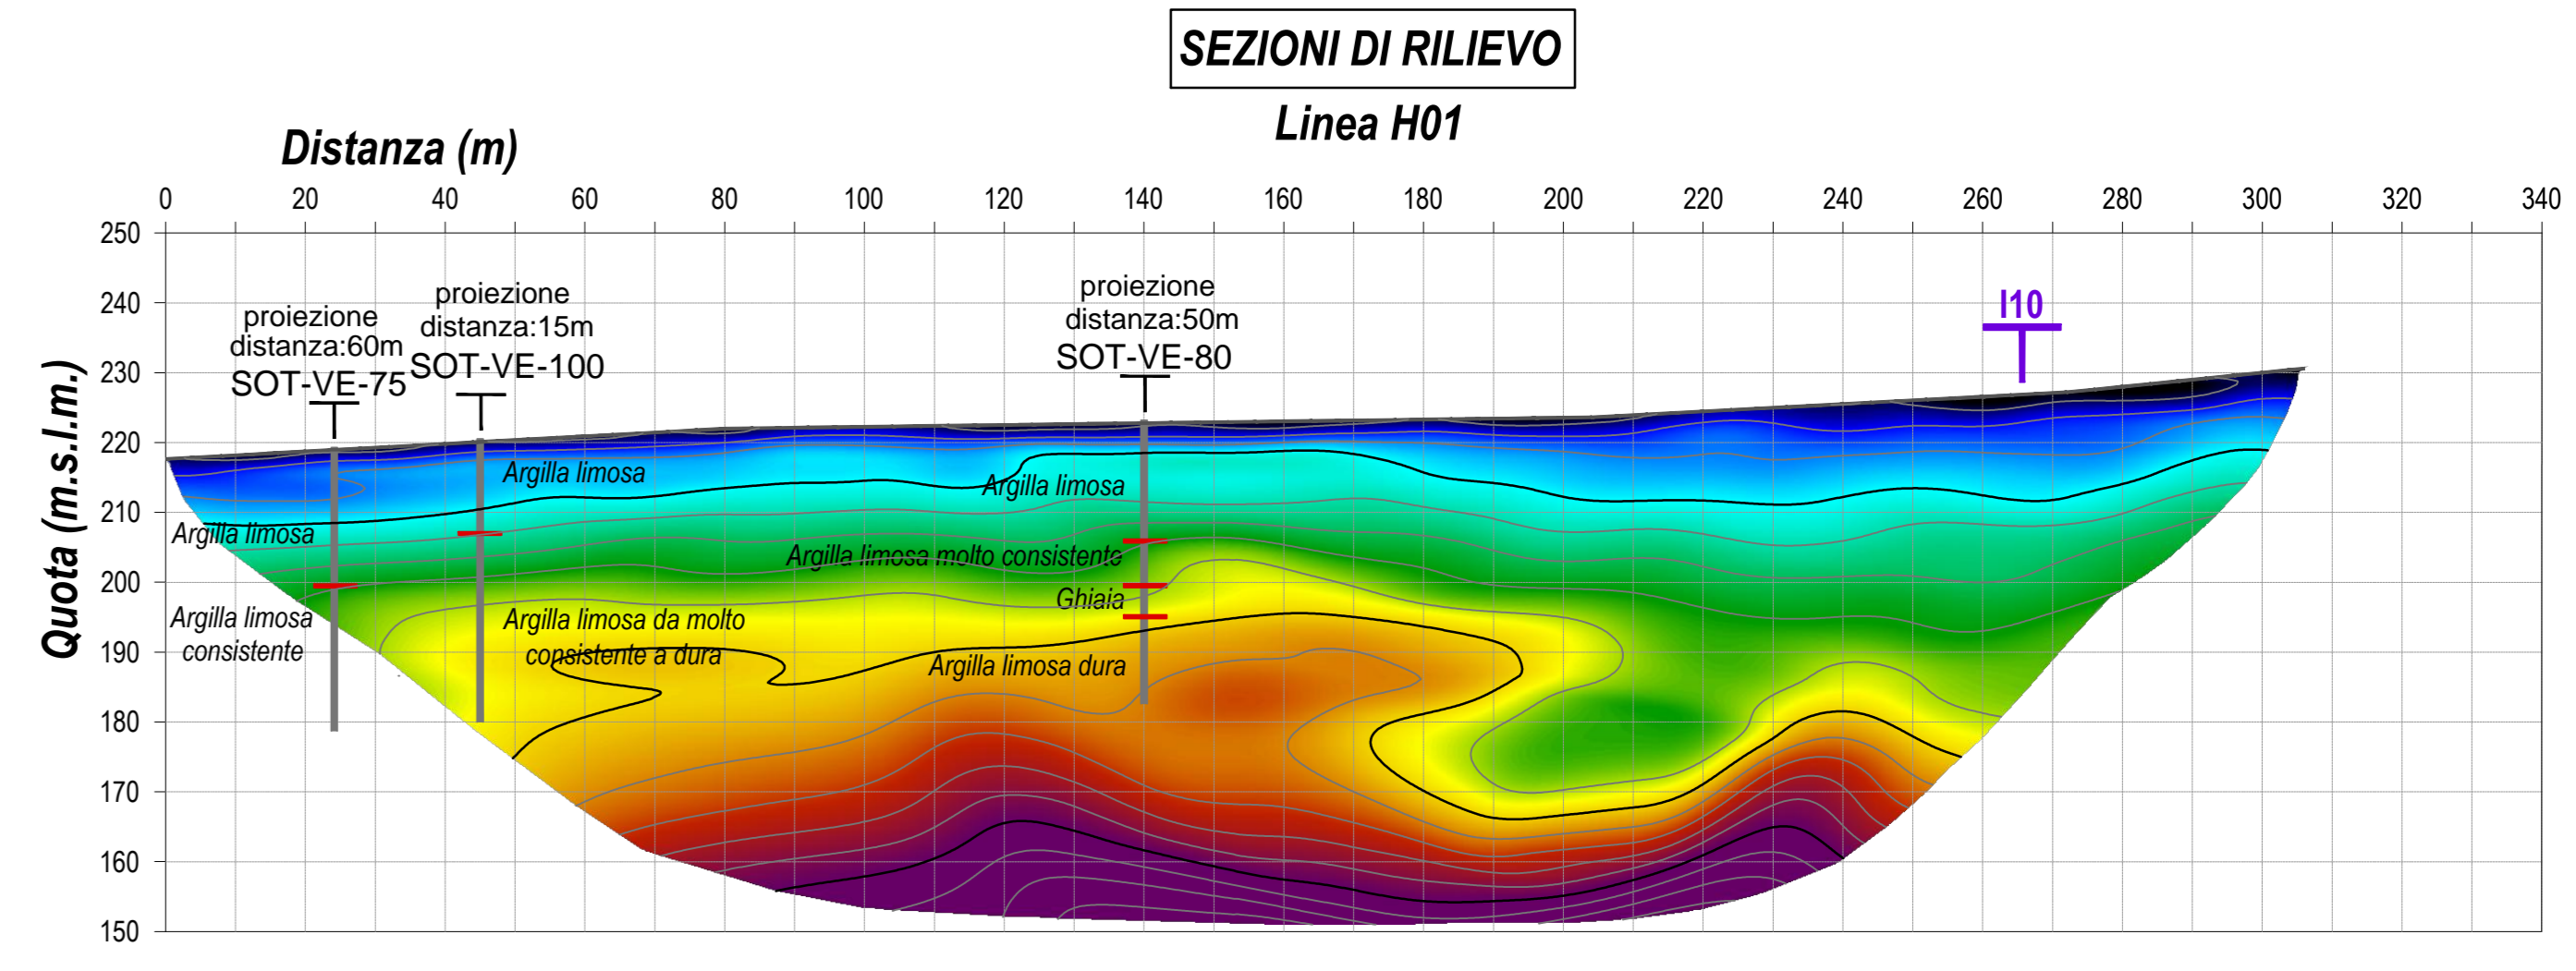


FORMAZIONI GEOLOGICHE	UNITA' LITOLOGICHE	LEGENDA LITOLOGICA
- Riperto	1b	Materiale di riporto/vegetale
- Complesso ghiaioso-sabbioso-limo-sabbioso - Corpi detritici grossolani all'interno argille-marnose	3 / 7a	Facies ghiaioso-sabbiosa
F1(C) - Depositi di frana - Limi sabbiosi fini, localmente argillosi, inglobanti ghiaie e ciottoli	4	Limi prevalenti
F1(Fa) - Depositi di frana - Argille di Lugagnano. - Argille marnose e siltose grigio-azzurre con intercalazioni, verso l'alto, di banchi di sabbie (Piacene inferiore-medio).	4 / 5	Argilla limosa, argilla sabbiosa
F2 - Argille di Lugagnano. - Argille marnose e siltose grigio-azzurre con intercalazioni, verso l'alto, di banchi di sabbie (Piacene inferiore-medio).	5	Argilla marnosa con noduli di gesso
M4 - Marna di S. Agata Fossili. - Limi argillosi e argille marnoso-siltose grigio-azzurre con sottili livelli di limo e sabbie fini, intercalazioni di corpi sabbiosi e ghiaiosi con spessore metrico più frequenti al tetto dell'unità. Locale presenza di livelli calcareo con spessore decimetrico. (Tononiano-Miocene Sup.).	7	Marna da griglia a verde, con granuli e noduli gessosi; alternanza di marna compatta grigio-azzurra ed argilla da molto consistente a dura, da debolmente limosa a limosa, stratificazione evidente
M5 - Formazione Gessoso-Solfifera. - Alternanza ben stratificate di limi argillosi, argille marnose e limi sabbiosi con gessi. I gessi costituiscono banchi litoidi con potenza metrica o si intercalano nella matrice limosa-argillosa sottoforma di sottili livelli e cristalli isolati. (Messiniano) (g) - Blocchi di gesso litoidi.	6	Roccia gessifera o gesso grigio-bianco con tessitura cristallina con microcristalli chiari, da compatta a totalmente frammentata, con superfici di discontinuità riempite di materiale argilloso

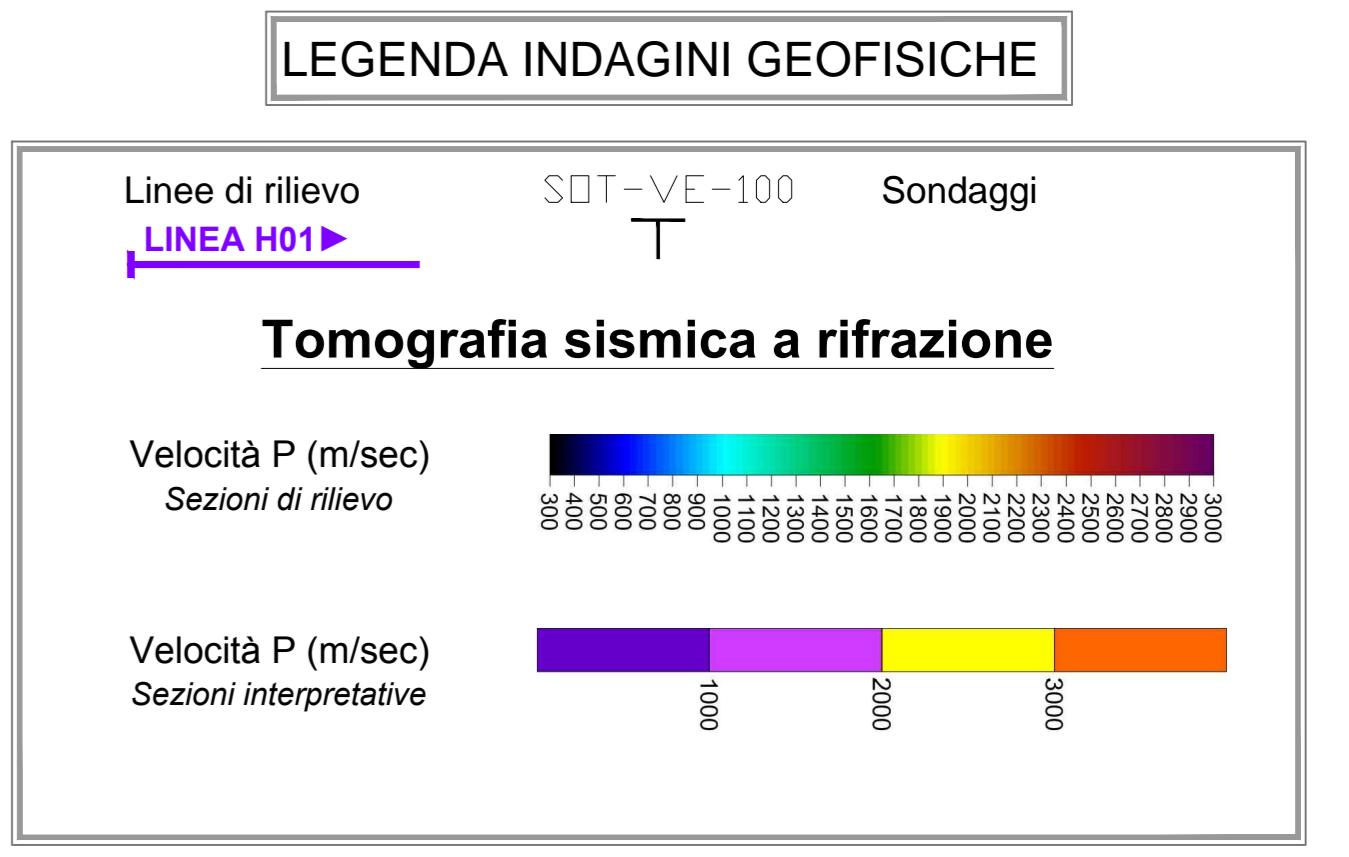

COLLEGAMENTO AUTOSTRADALE ASTI - CUNEO
 TRONCO II A21 (ASTI EST) - A6 (MARENE)
 LOTTO 6 RODDI - DIGA ENEL

PROGETTO ESECUTIVO OPERE D'ARTE IN SEDE

GALLERIA DI VERDUNO PARTE GENERALE SEZIONI GEOLOGICHE LATO ASTI

Approvato:	09	Apr. 2013	Emissione	Revisto:	Ing. Galli	Comitato:	Ing. Oreste	Approvato:	Ing. Ghislandi	Cartella:	Z 6	[E]	[D]	D.2.1.20
Approvato:	01	Marzo 2015	Rev. a seguito rich. MIT-SVCA	Revisto:	Ing. Galli	Comitato:	Ing. Saurio	Approvato:	Ing. Ghislandi	Cartella:				Marzo 2015
Approvato:				Revisto:		Comitato:		Approvato:		Cartella:				1:1000

PROGETTISTA E RESP. INTEGRAZIONE PRESTAZIONI SPECIALISTICHE: Dott. Ing. Enrico Ghislandi
 GEOLOGO: Dott. Geol. Maurizio Conte
 Albo dei Geologi delle Marche N° A. 16993