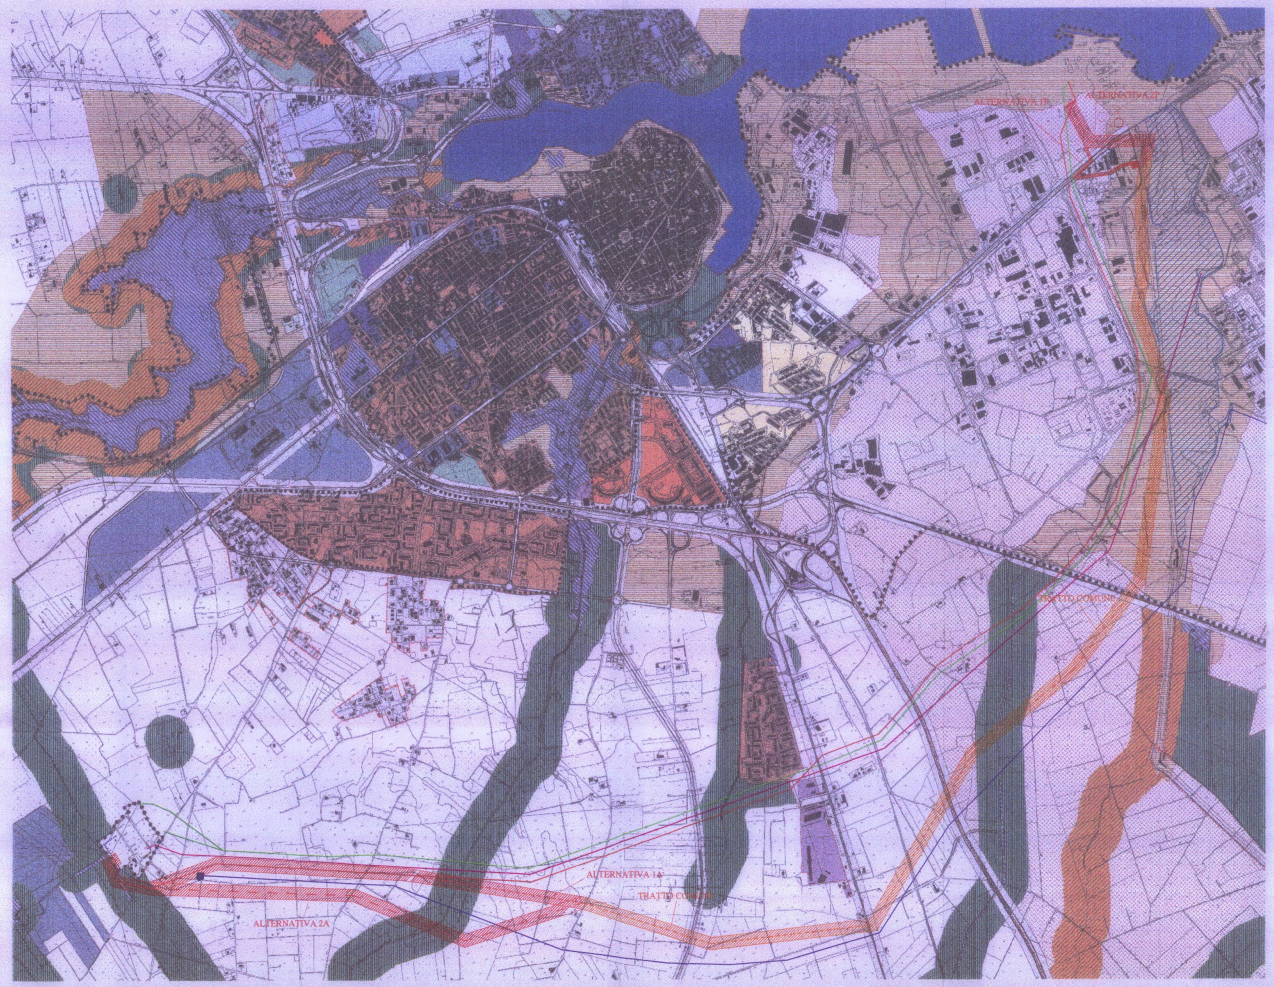

Città di Brindisi

Settore Urbanistica e Assetto del Territorio

Ufficio Str.ne Urbanistica Generale
Serv. Sist. Cartografico Inform.vo

P.U.T.T./P.BB.A.

Piano Urbanistico Territoriale Tematico
Paesaggio & Beni Ambientali

Ricognizione delle perimetrazioni ATO, ATE e "territorio costruito" sulla base delle indicazioni, rese dalla Giunta Regionale nell'applicazione dell'art. 4 del decreto legislativo sopra "Altri TUTELATI PER LEGGE"
Del bacino GA, ATO(s) approvazione vigente di PIP/ Aree Industriali di Brindisi

Vista le deliberazioni:
GC n° 43/2004 di adeguamento del PRG al PUTT/P (commi 1) art.1 e 6 NTA
GC n° 192/2005 di presa atto documento tecnico art.4 LR.25/96 e art.5 NTA
GR. n°1424 approvazione studio settoriale/aggiuntivo del territorio "Brindisi

Perimetrazione degli Ambiti Territoriali Estesi

ATE

su base tematica di PRG.

Tavola n° Unica Scala di rappresentazione 1:10.000

Adeguato alla Deliberata Ottemperanza n° 16 del 27.04.2004 -

LA DOTTORESSA ELENA CASTRONOVA DIRIGENTE DI SERVIZIO VILLA MESAGNE DIRIGENTE
DI SERVIZIO TERRITORIO URBANISTICA PIANI TERRITORIALI
PER LA TUTELA DEL PAESAGGIO E DEI BENI AMBIENTALI
E DR. CARLO ALBA DI TERRAGNOLO IN BRINDISI, V.LE DI MESAGNE
DOTTORE AGRONOMO PAESAGGISTA ED ARCHITETTO PAESAGGISTA
HANNO REDATTO LA PERIMETRAZIONE E LA MAPPA INFORMATIVA DEGLI AMBITI TERRITORIALI ESTESI

per il gruppo di lavoro
il responsabile del procedimento informatore
dott.ssa Teodora Anelli

il Funzionario INFORMA
Istruttore Amministrativo Informatore
dott. ing. Fabio Lastro

il Dirigente del Settore
Urbanistica ed Assetto del Territorio
dott. arch. Carlo Stelli

Quadro d'unione

Tipizzazione PUTT/P&BA
Ambiti Territoriali Estesi *Associazione ATO-ATE*

ambito "A" valore eccezionale
ambito "B" valore rilevante
ambito "C" valore distinguibile
ambito "D" valore medio

A
B
C
D

Ulteriori rappresentazioni grafiche

art. 142 D. L.vo 42/04 aree tutelate per legge

DR.SIRIOTTARE DR. MARIANO Site di interesse Neolitico
sottoposto a CARATTERIZZAZIONE Perimetrazione P. area

Tipizzazione PRG

ZONA -A- CENTRO STORICO
ZONA -B1- COMPLETAMENTO
ZONA -B2- COMPLETAMENTO PdZ ex 167 APPROVATO
ZONA -B3- COMPLETAMENTO
ZONA -B4- COMPLETAMENTO
ZONA -C2- PIANO 167 APPROVATO
ZONA -MR2- PRINCIPI DI LEPA - ZONA TERMINALE DIREZIONALE
ZONA -D1- PRODUTTIVA ENDOAMBIENTALE
ZONA -D2- PRODUTTIVA - APPROVATA
ZONA -D3- PRODUTTIVA - INDUSTRIALE (R.S.U.)
ZONA -D3bis- PRODUTTIVA - INDUSTRIALE Contratto Transnazionale DR.Dual Cartoon Aziende partecipazione DR.Mauro
ZONA -E- AGRICOLA
ZONA -F1- ATTREZZATURE VARIANT
ZONA -F2- ATTREZZATURE DI QUARTIERE (D.M. 2-4-68)
ZONA -F3- VERDE DI QUARTIERE (D.M. 2-4-68)
ZONA -F4- PARCHI URBANI E SUBURBANI ARGELATO (D.M. 2-4-68)
ZONA -FERROVIARIA
ZONA -AEROPORTUALE MILITARE
RISPETTO STRADALE E FERROVIARIO
LIMITE ZONA DI RECUPERO (L.E.G.GE 457)
LIMITE ZONA A.E.I.
VINCOLO TERMOFALE
VIABILITA' DI PROGRAMMA: PEDONALI E CICLOPEDONALI
LIMITE ZONA DI RECUPERO PEDONALIZZATO ADIACENTE (L.E.G.GE. 457/78)

LEGENDA :

- LINEA 380 kV ENIPOWER IN COSTRUZIONE
- LINEA 380 kV ENIPOWER IN COSTRUZIONE TRATTO IN CAVO
- TERMINALE PASSAGGIO DA CAVO IN AEREO
- LINEA 380 kV CLE BRINDISI - S/E BRINDISI PIGNICELLE ESISTENTE
- LINEA 380 kV EDIPOWER TRATTO IN CAVO IN PROGETTO (ALTERNATIVA 1P)
- TERMINALE PASSAGGIO DA CAVO IN AEREO
- LINEA 380 kV EDIPOWER TRATTO AEREO COMUNE
- LINEA 380 kV EDIPOWER TRATTO AEREO IN PROGETTO (ALTERNATIVE 2P E 1A)
- LINEA 380 kV EDIPOWER TRATTO AEREO IN PROGETTO (ALTERNATIVA 2A)
- LINEA 220 kV DT CLE BRINDISI - S/E BRINDISI PIGNICELLE ESISTENTE
- LINEA 150 kV CLE ENIPOWER - CLE BRINDISI PIGNICELLE ESISTENTE
- FASCIA DI INDUZIONE TRATTO CAVO
- FASCIA DI INDUZIONE TRATTO AEREO (ALTERNATIVE 2P E 1A)
- FASCIA DI INDUZIONE TRATTO AEREO COMUNE
- FASCIA DI INDUZIONE TRATTO AEREO (ALTERNATIVA 2A)
- PARCO NATURALE SALINA DI PUNTA DELLA CONTESSA

01	16/01/04	AGGIORNAMENTO	F. SPECO		P. PATERNI
00	01/12/03	PRIMA EMISSIONE	F. SPECO		P. PATERNI
REV.	DATA	DESCRIZIONE DELLA REVISIONE	ELABORATO	VERIFICATO	APPROVATO

TERNA S.p.A
REALIZZAZIONE IMPIANTI E SVILUPPO TERNA NAPOLI

IMPIANTO: POTENZIAMENTO COLLEGAMENTO 380 kV DELLA CLE DI BRINDISI ALLA RTN

TITOLO: COROGRAFIA

NOMINO DIN. DOC.	FILE: Cor10000.dwg	SCALA: 1:10.000	SCALA DI STAMPA: 1:1	FORMATO: A0	FOGLIO: 1 di 1
	IDENTIFICATORE DOC. ENEL: DI21321AFR00001				

TERNA si riserva i termini di legge la proprietà di questo documento, non lecito di riprodurlo, di consegnarlo a o di renderlo conoscere ad altri o farne uso diverso dal previsto.

PROGETTO: RIBS - TERRC3017

IDENTIFICATORE DOC. ESTERNO