



PLANIMETRIA  
SCALA 1:500

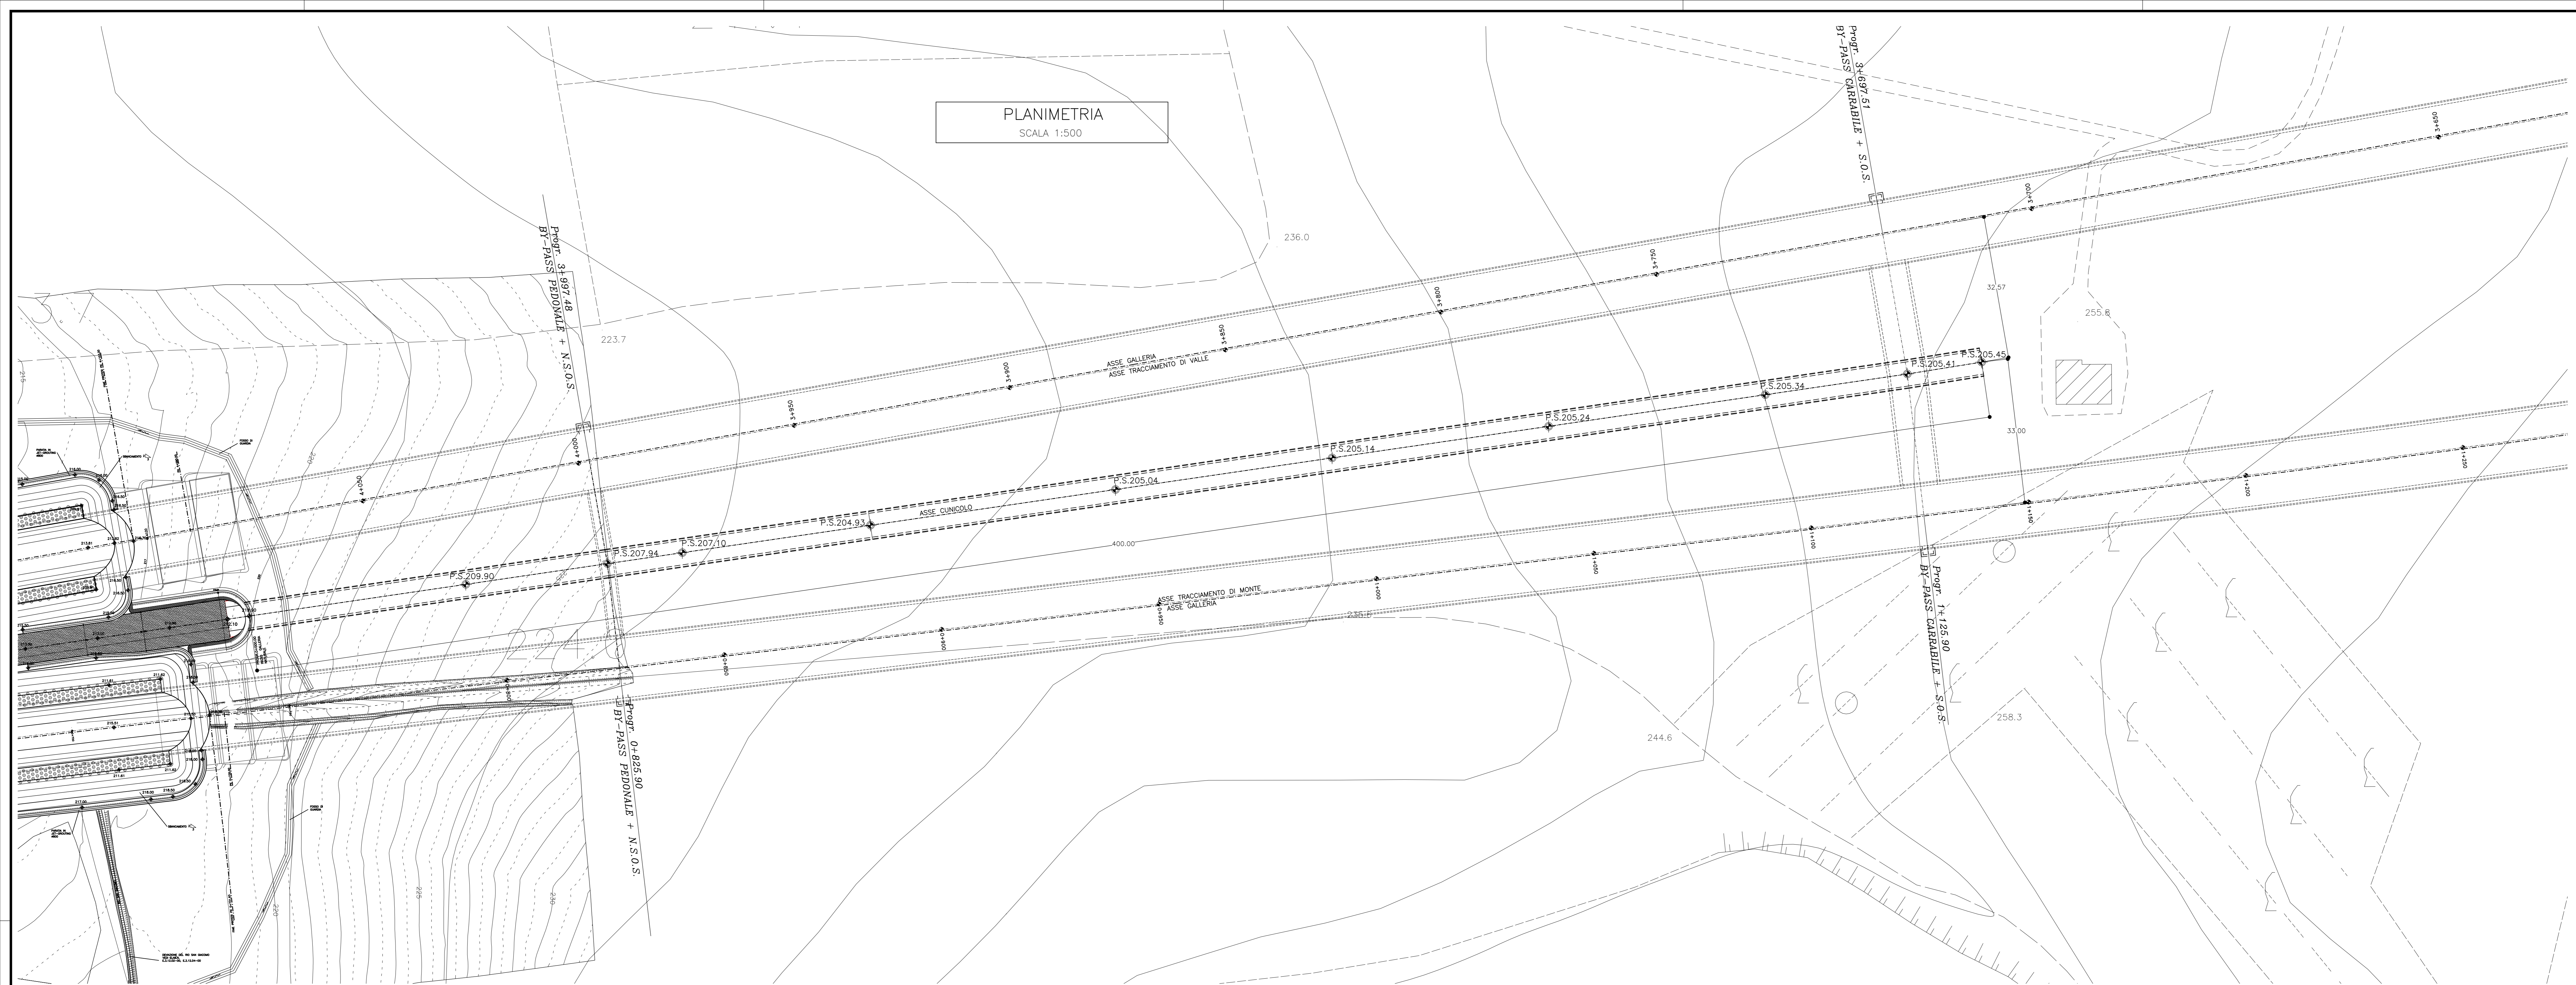

PROFILO LONGITUDINALE  
SCALA 1:500

ASSE CUNICOLO

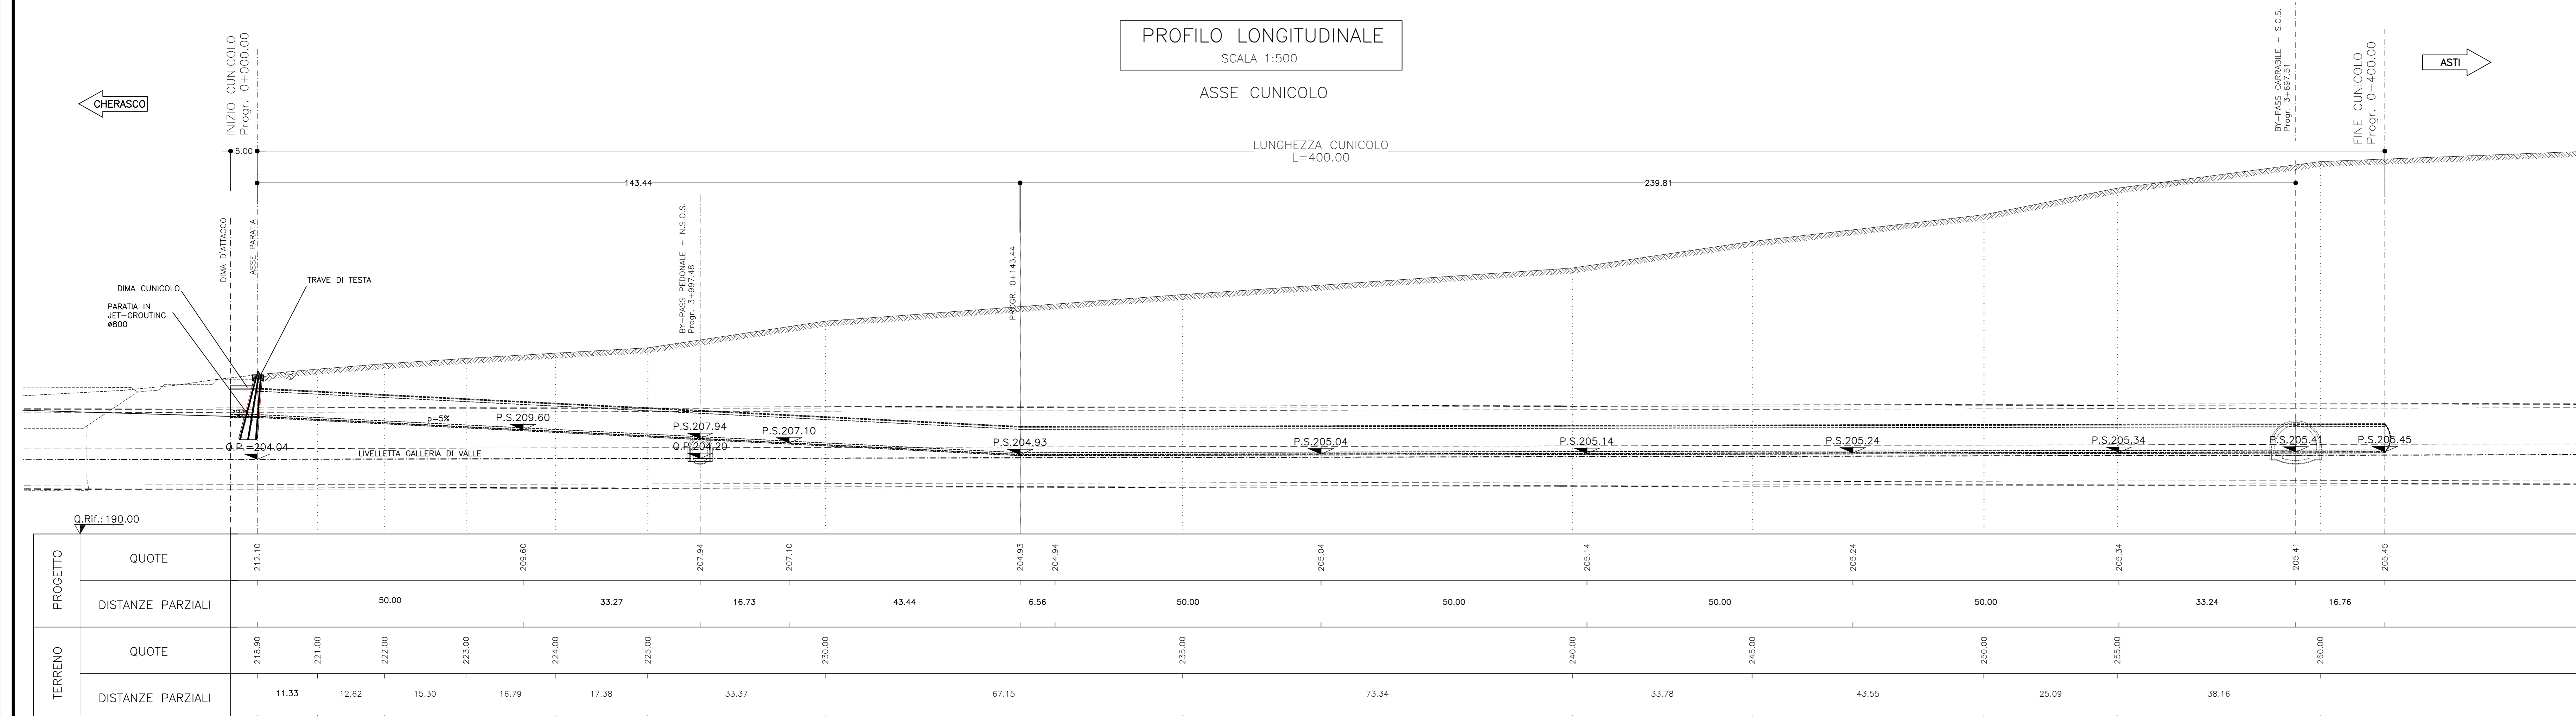

LEGENDA

- Q.P. QUOTA PROGETTO IN ASSE GALLERIA
- P.S. PIANO DI SGAVO
- Q.T.T. QUOTA TESTA TRAVE

PROGETTO	QUOTE	212.10	209.60	207.94	207.10	204.93	204.94	205.04	205.14	205.24	205.34	205.41	205.45
	DISTANZE PARZIALI	50.00	33.27	16.75	43.44	6.56	50.00	50.00	50.00	50.00	33.24	16.76	
TERRENO	QUOTE	218.90	221.00	222.00	224.00	225.00	230.00	240.00	245.00	250.00	255.00	260.00	
	DISTANZE PARZIALI	11.33	12.62	15.30	16.79	17.38	33.37	67.15	73.34	33.78	43.55	25.09	38.16

**Autostrada Asti-Cuneo**

**COLLEGAMENTO AUTOSTRADALE  
ASTI - CUNEO**

**TRONCO II A21 (ASTI EST) - A6 (MARENE)  
LOTTO 6 RODDI - DIGA ENEL**

**PROGETTO ESECUTIVO  
OPERE D'ARTE IN SEDE**

**GALLERIA DI VERDUNO  
CUNICOLO IMBOCCO LATO CHERASCO  
PLANIMETRIA E PROFILO GENERALE**

Approvato: 01	Data: 01/03/2015	Descrizione: EMISSIONE	Redatto: Ing. Galli	Completato: Ing. Chivasso	Approvato: Ing. Ghislandi	Scale: 2:6	Edizione: [E]	Idoneità: [I]	Stato: [D]	Numero: 2.3.1.01
Approvato: 01	Data: 01/03/2015	Descrizione: Rev. a seguito rich. MIT-SVCA	Redatto: Ing. Galli	Completato: Ing. Saurio	Approvato: Ing. Ghislandi	Scale: 1:100 - 1:200				Marzo 2015

PROGETTISTA e RESP. INTEGRAZIONE PRESTAZIONI SPECIALISTICHE:  
Dott. Ing. Enrico Ghislandi  
Albo di Milano  
N° A 16993

CONCESSIONARIA:

CONSULENZA SPECIALIZZATA