SEZIONE D–D

SCALA 1:200

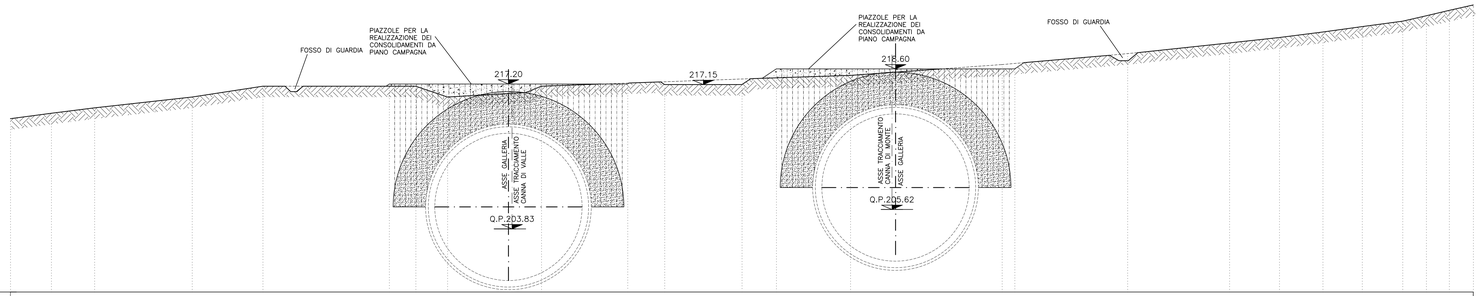

Q.Rif.: 198.00

| | | |