SEZIONE 1–1

SCALA 1:200

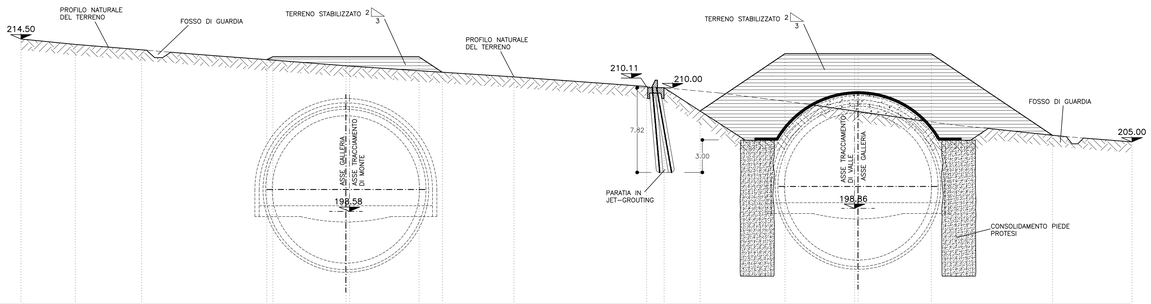

O.Rif.: 190.00

| | | |