




SVILUPPATA PARATIA
SCALA 1:200

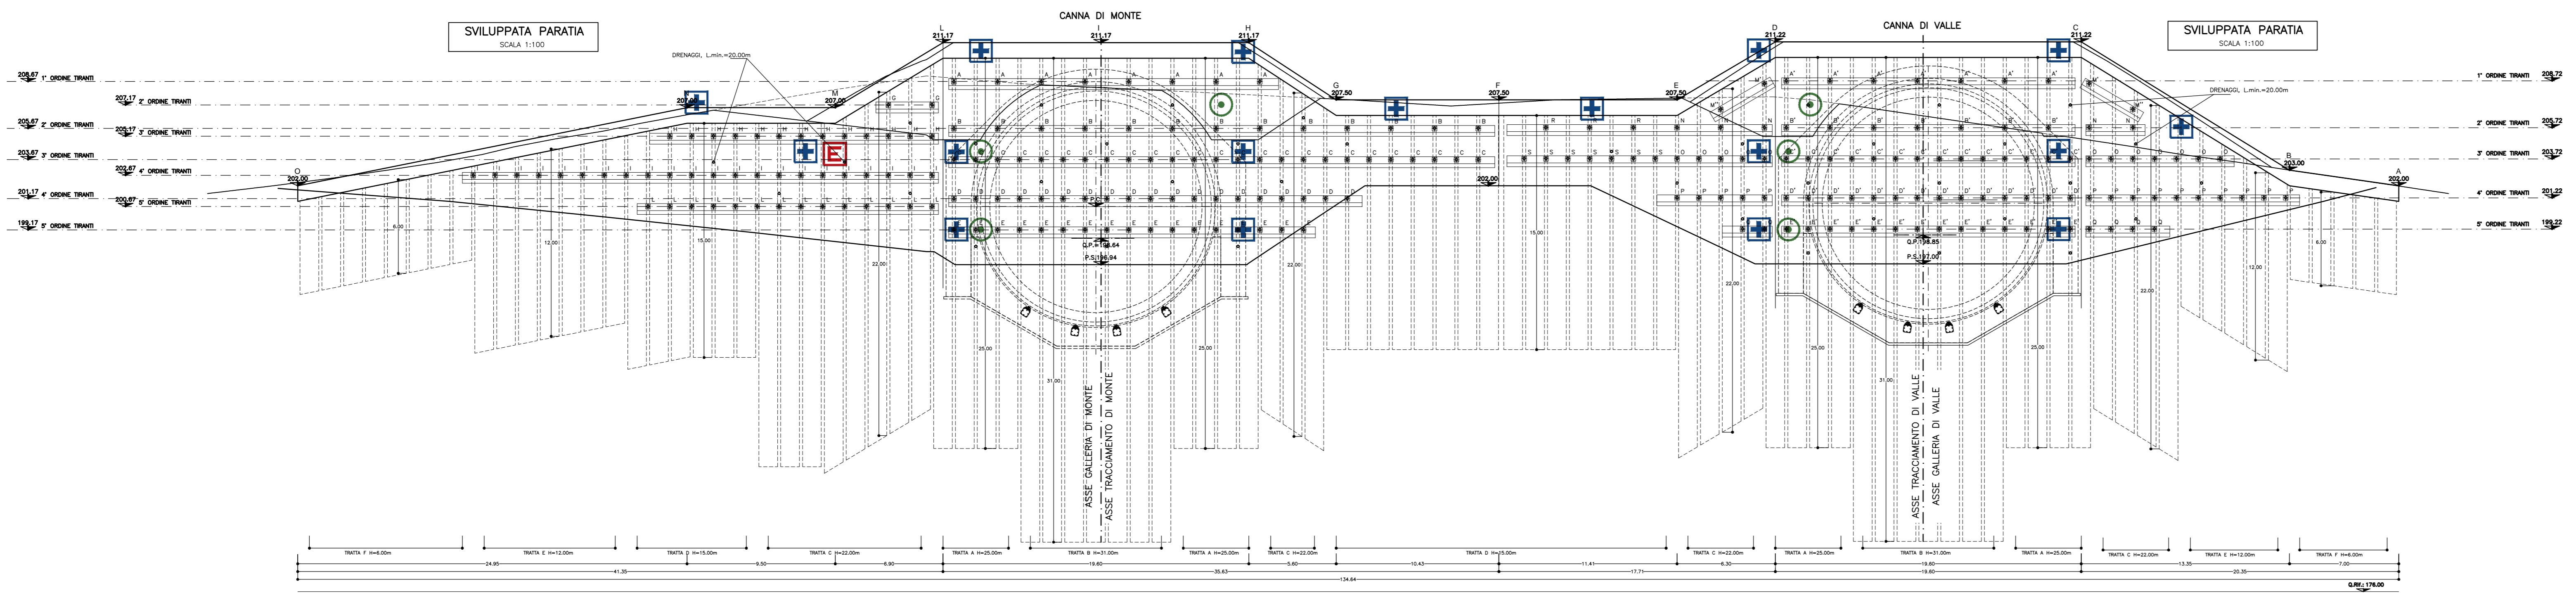

SEZIONE G-G'
SCALA 1:1000

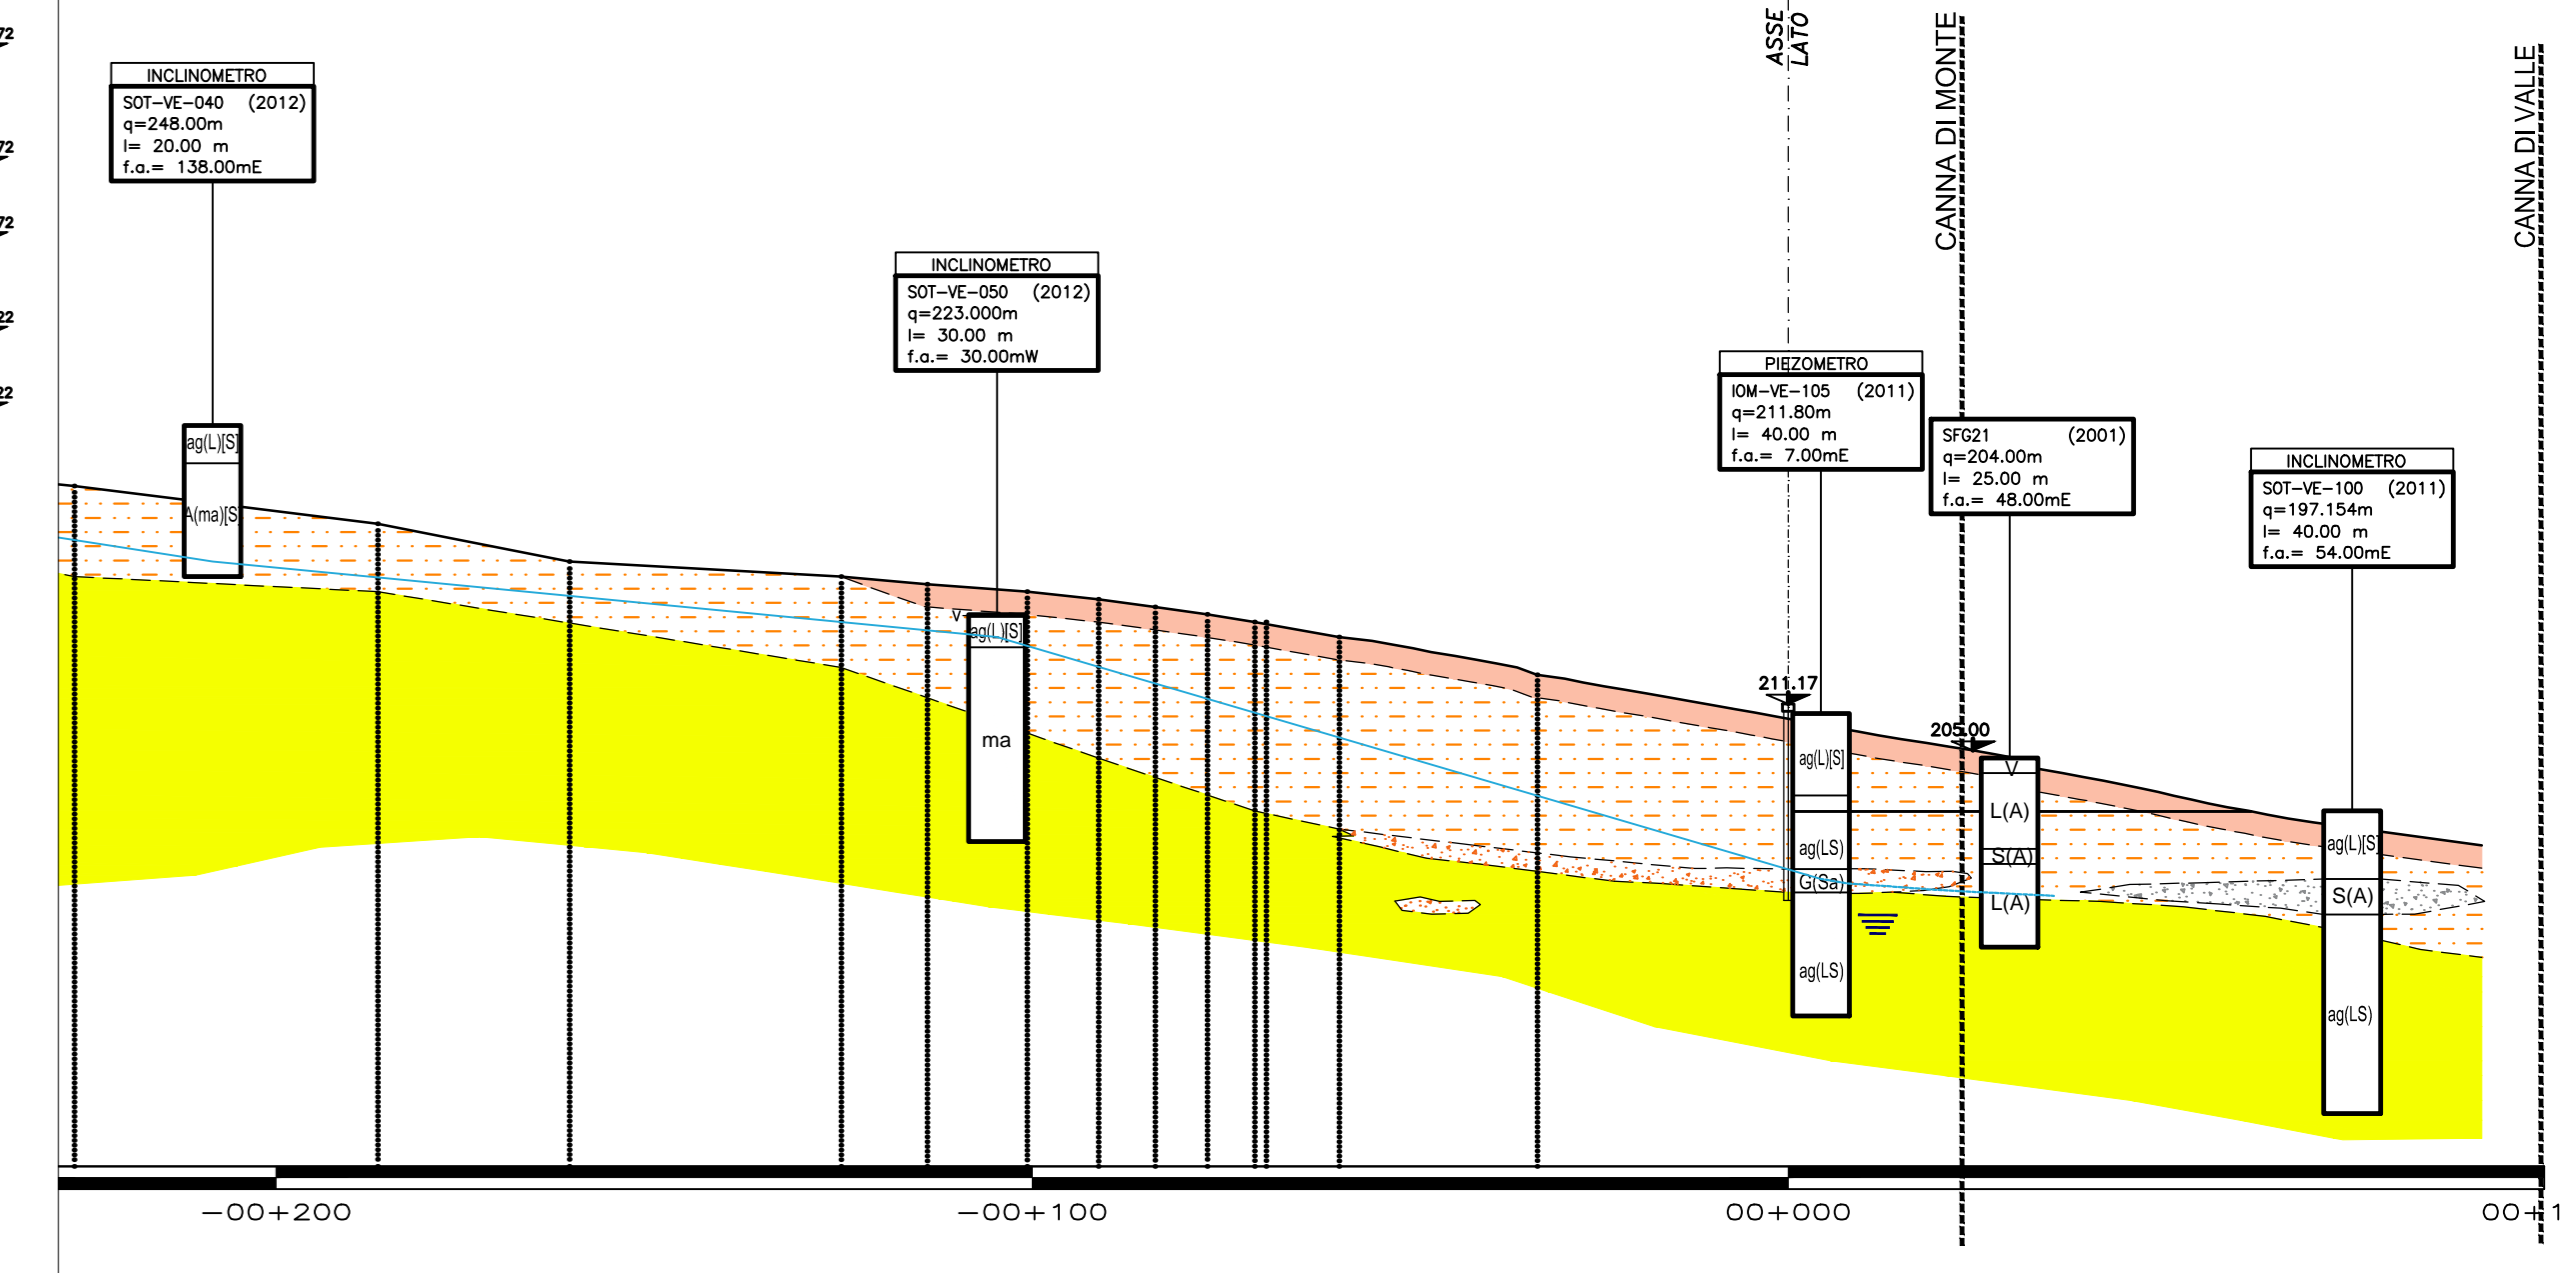

PLANIMETRIA
SCALA 1:200

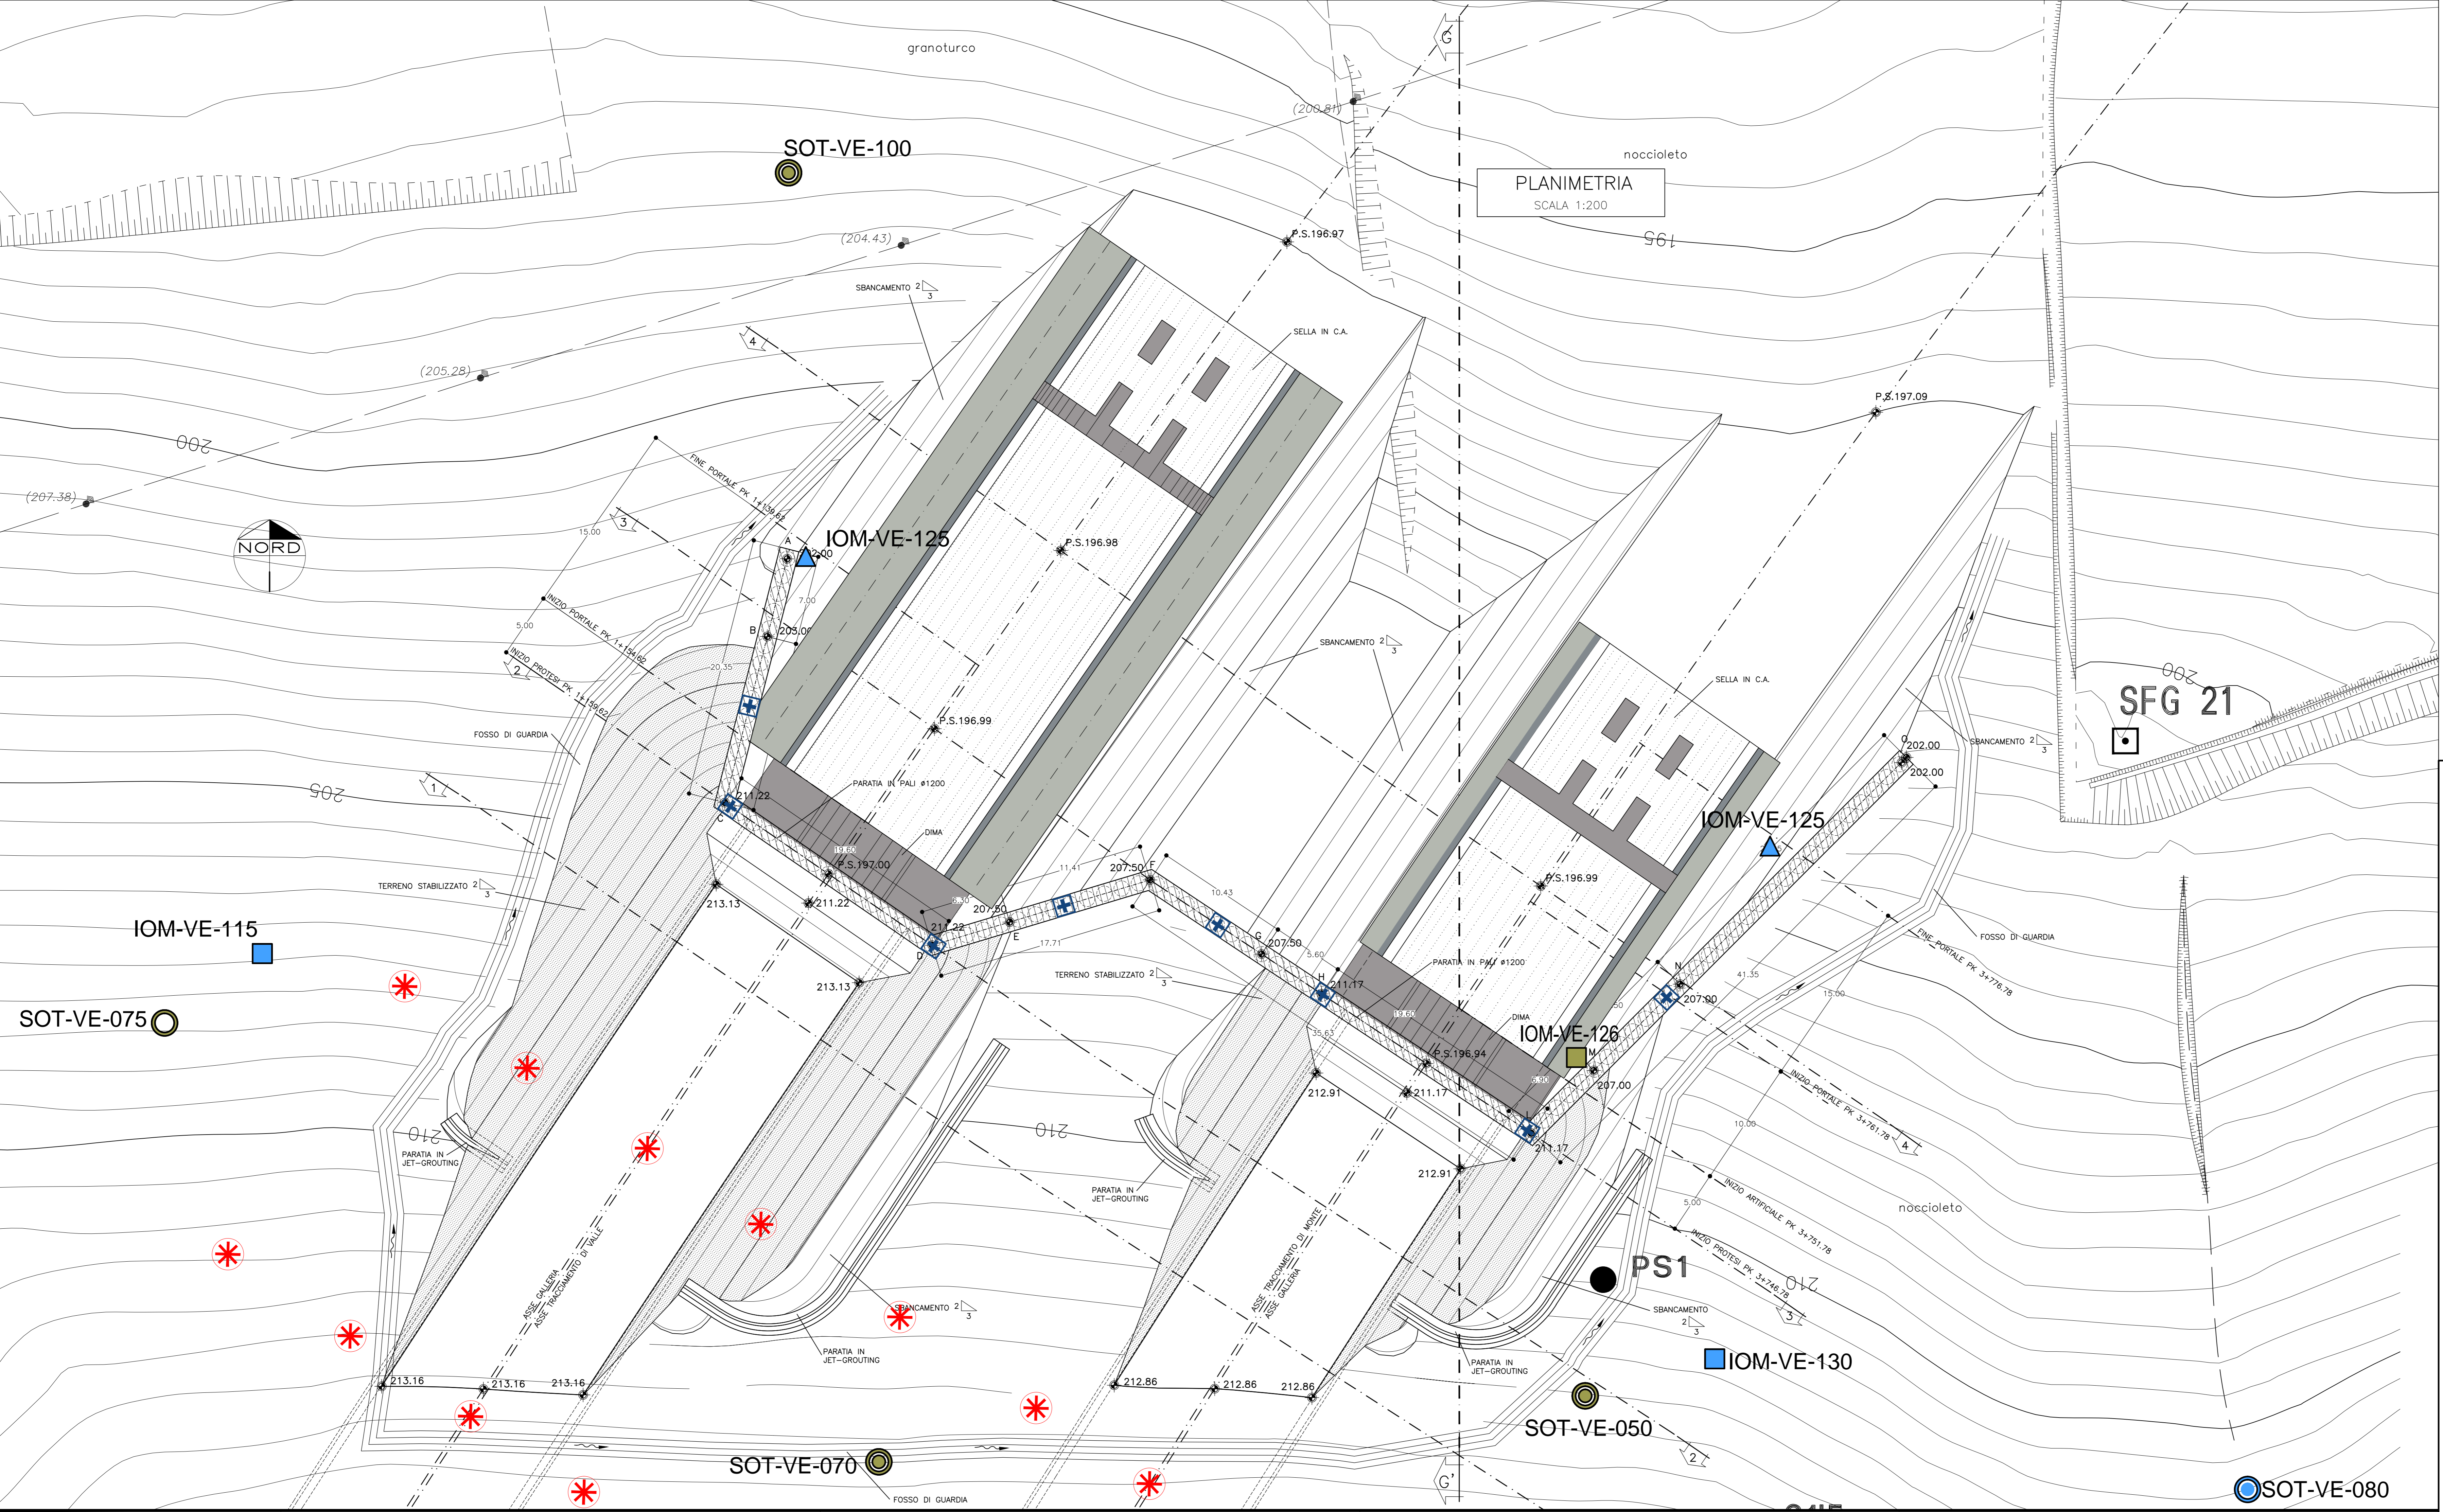

LEGENDA

- TARGET TOPOGRAFICO
- CELLE DI CARICO SULLE TESTE DEI TIRANTI
- ESTENSIMETRO MULTIBASE
- Piezometro, rete di monitoraggio strutturale
- Inclino metro
- Mire ottiche con pilastro

Nota: I caposaldi del monitoraggio topografico di superficie sono indicati nell'elaborato 26D-d-D213

Autostrada Asti-Cuneo

PROVINCIA DI ASTI REGIONE PIEMONTE PROVINCIA DI CUNEO

COLLEGAMENTO AUTOSTRADALE ASTI - CUNEO

TRONCO II A21 (ASTI EST) - A6 (MARENE)
LOTTO 6 RODDI - DIGA ENEL

**PROGETTO ESECUTIVO
OPERE D'ARTE IN SEDE**

GALLERIA DI VERDUNO
GALLERIA ARTIFICIALE E IMBOCCO LATO ALBA
UBICAZIONE STRUMENTI DI MONITORAGGIO
OPERE DI IMBOCCO

Approvato: 09	Data: 09 Apr 2013	Decisione: EMISSIONE	Prodotto: Ing. Galli	Controllato: Ing. Ghislandi	Approvato: Ing. Ghislandi	Scale: 2,6	Edizione: [E] - [D] 2.3.3.37
Approvato: 01	Data: 01 Marzo 2015	Decisione: Rev. a seguito rich. MIT-SVCA	Prodotto: Ing. Galli	Controllato: Ing. Sauro	Approvato: Ing. Ghislandi	Scale: 1:1000 - 1:200	Edizione: Marzo 2015
Approvato: 01	Data: 01 Marzo 2015	Decisione: Rev. a seguito rich. MIT-SVCA	Prodotto: Ing. Galli	Controllato: Ing. Sauro	Approvato: Ing. Ghislandi	Scale: 1:1000 - 1:200	Edizione: Marzo 2015

PROGETTISTA e RESP. INTEGRAZIONE PRESTAZIONI SPECIALISTICHE:
Dot. Ing. Enrico Ghislandi
Albo di Milano
N° A 16993

CONSULENZA SPECIALIZZATA
ROSA S.p.A.
CONSULENZA SPECIALIZZATA
INGEGNERIA E ARCHITETTURA