TRINCEA "1"

SCALA 1:500

PROFILO ASSE PRINCIPALE

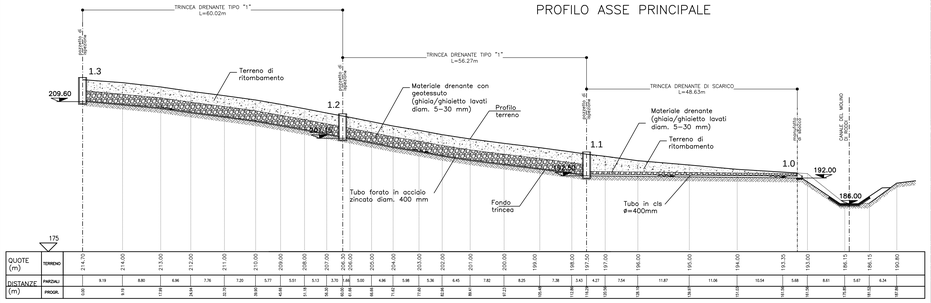

| | | |