


PLANIMETRIA DI TRACCIAMENTO
ASSE OPERE IDRAULICHE
Scala 1:500

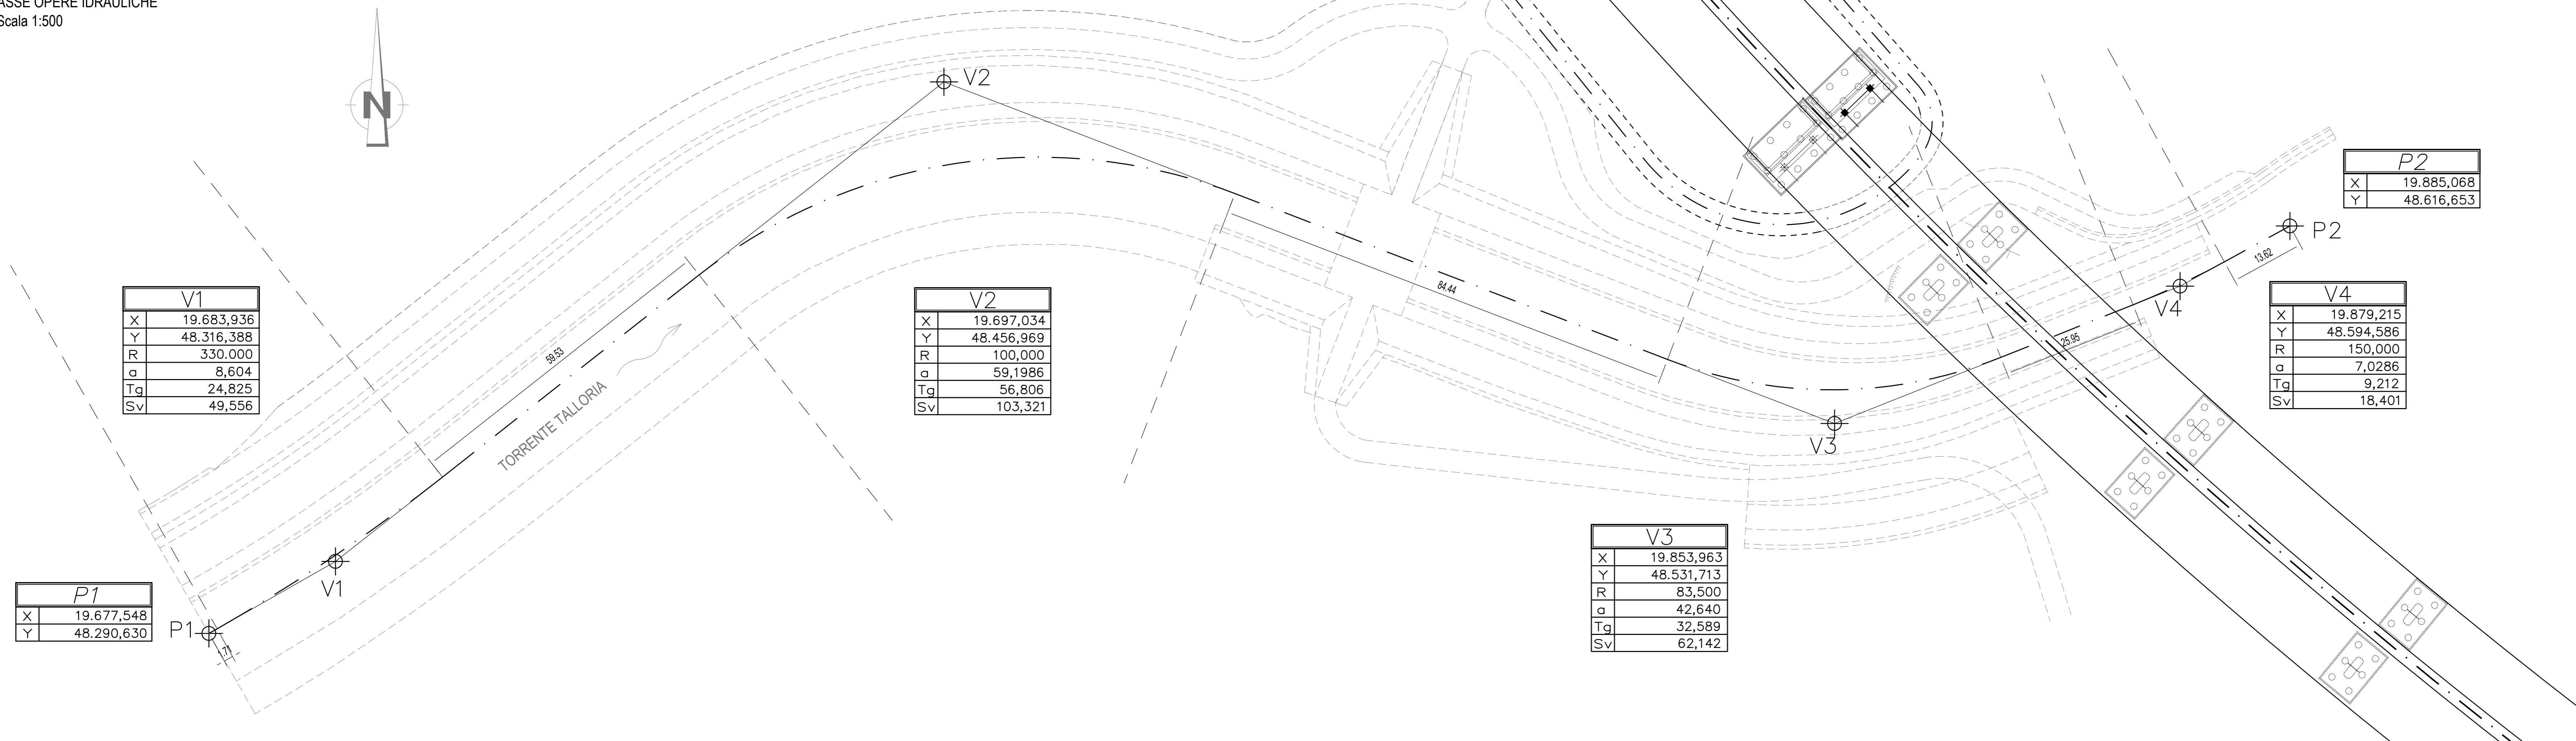

V1	
X	19.683,936
Y	48.316,388
R	330,000
a	8,604
Tg	24,825
Sv	49,556

V2	
X	19.697,034
Y	48.456,969
R	100,000
a	59,1986
Tg	56,806
Sv	103,321


V3	
X	19.853,963
Y	48.531,713
R	83,500
a	42,640
Tg	32,589
Sv	62,142

V4	
X	19.879,215
Y	48.594,586
R	150,000
a	7,0286
Tg	9,212
Sv	18,401

P2	
X	19.885,068
Y	48.616,653

P1	
X	19.677,548
Y	48.290,630

PLANIMETRIA DI TRACCIAMENTO
PIEDE SPONDA SINISTRA
Scala 1:500

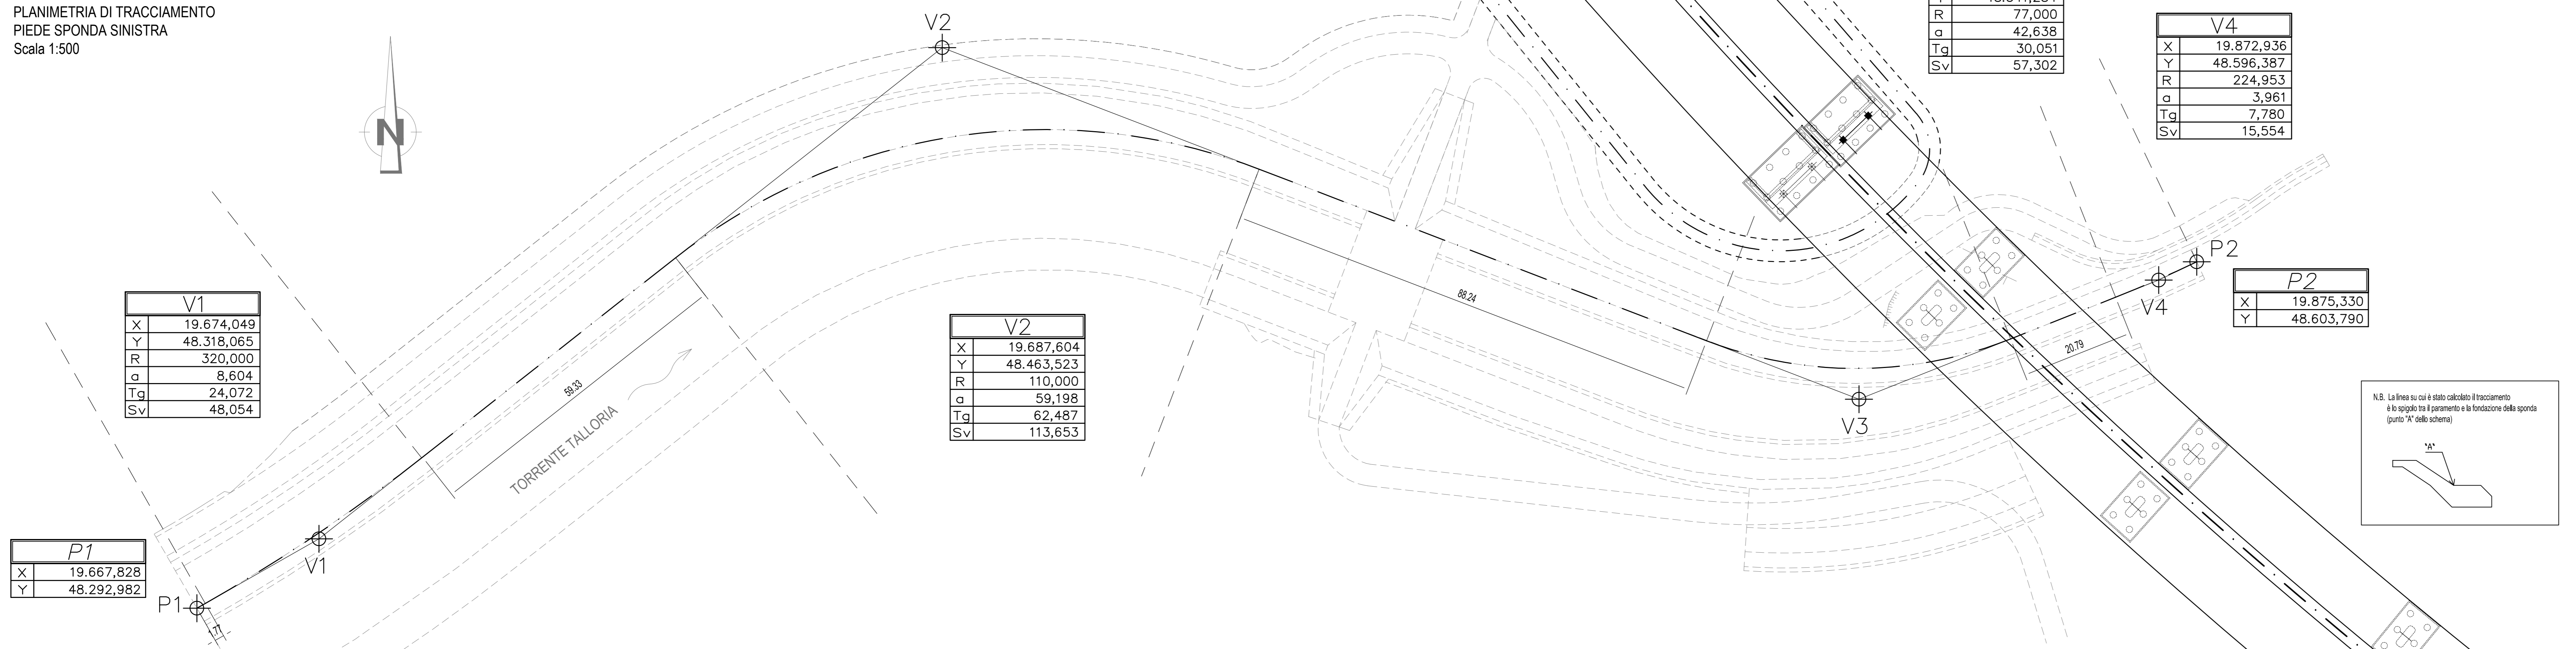

V1	
X	19.674,049
Y	48.318,065
R	320,000
a	8,604
Tg	24,072
Sv	48,054

V2	
X	19.687,604
Y	48.463,523
R	110,000
a	59,198
Tg	62,487
Sv	113,653

V3	
X	19.850,802
Y	48.541,284
R	77,000
a	42,638
Tg	30,051
Sv	57,302


V4	
X	19.872,936
Y	48.596,387
R	224,953
a	3,961
Tg	7,780
Sv	15,554

P2	
X	19.875,330
Y	48.603,790

P1	
X	19.667,828
Y	48.292,982

N.B. La linea su cui è stato calcolato il tracciamento è la appoggata al paramento e la fondazione della sponda (giusto "N" dello schema)

PLANIMETRIA DI TRACCIAMENTO
PIEDE SPONDA DESTRA
Scala 1:500

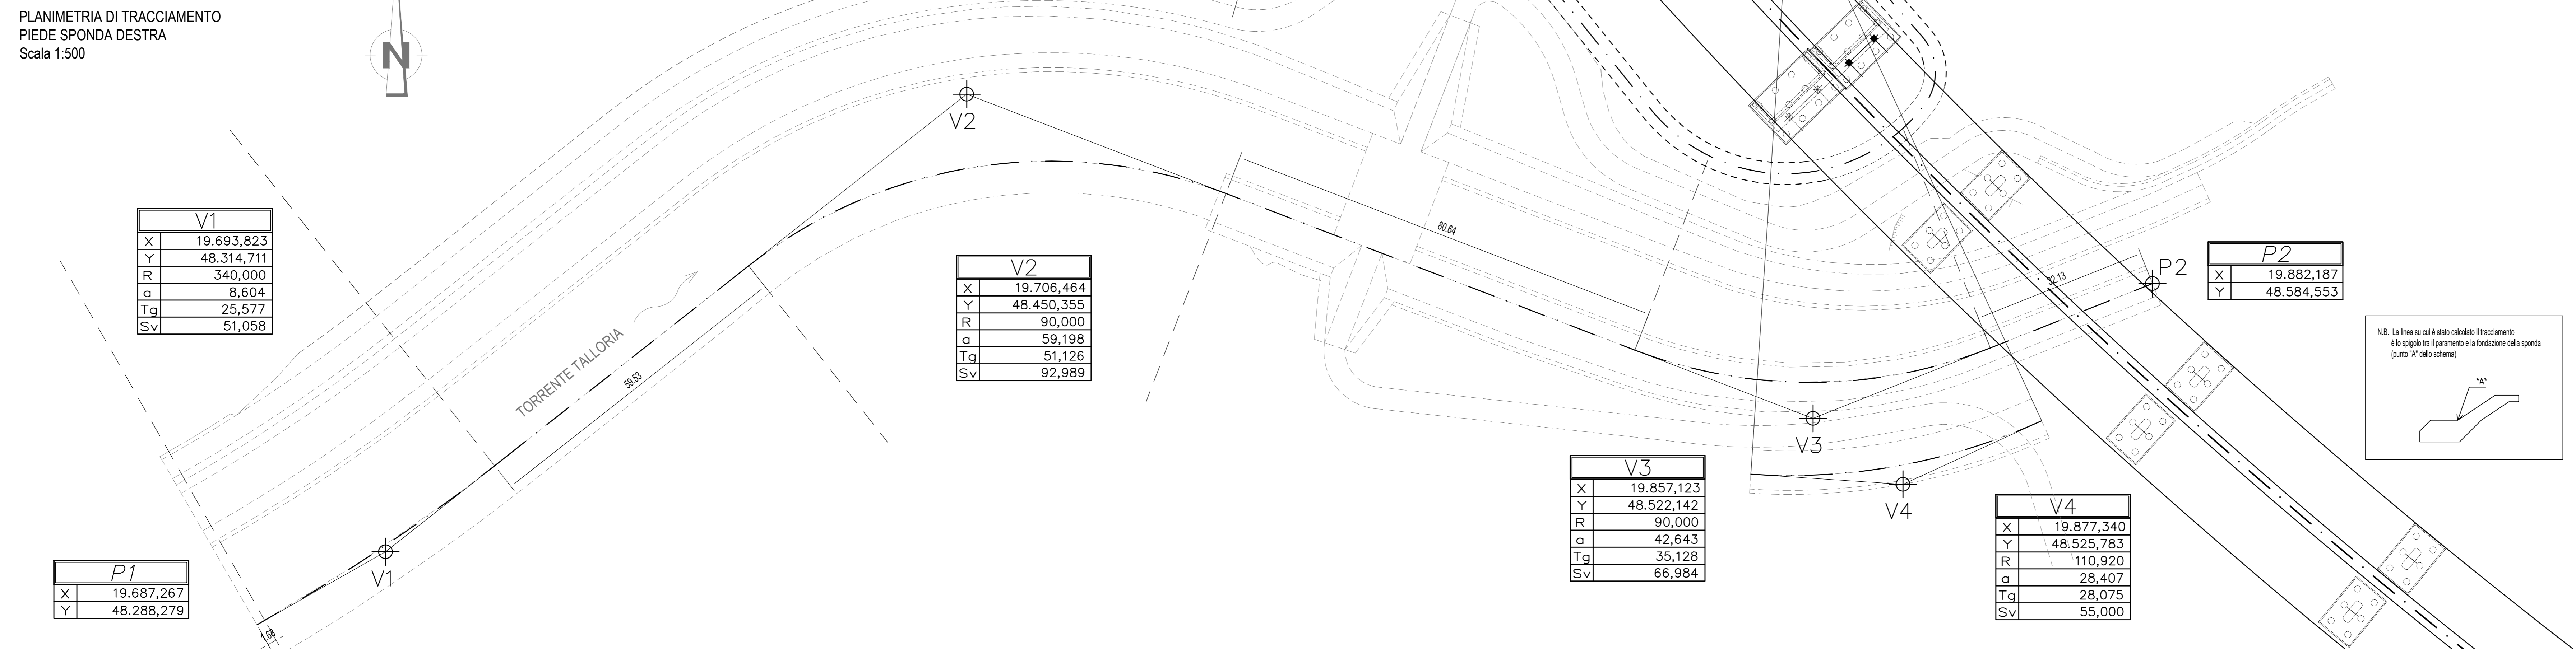

V1	
X	19.693,823
Y	48.314,711
R	340,000
a	8,604
Tg	25,577
Sv	51,058

V2	
X	19.706,464
Y	48.450,355
R	90,000
a	59,198
Tg	51,126
Sv	92,989

V3	
X	19.857,123
Y	48.522,142
R	90,000
a	42,643
Tg	35,128
Sv	66,984

V4	
X	19.877,340
Y	48.525,783
R	110,920
a	28,407
Tg	28,075
Sv	55,000

P2	
X	19.882,187
Y	48.584,553

N.B. La linea su cui è stato calcolato il tracciamento è la appoggata al paramento e la fondazione della sponda (giusto "N" dello schema)

P1	
X	19.687,267
Y	48.288,279



PROVINCIA DI ASTI REGIONE PIEMONTE PROVINCIA DI CUNEO

**COLLEGAMENTO AUTOSTRADALE
ASTI - CUNEO**

TRONCO II A21 (ASTI EST) - A6 (MARENE)
LOTTO 6 RODDI - DIGA ENEL

PROGETTO ESECUTIVO
OPERE D'ARTE DI ATTRAVERSAMENTO

OPERE IDRAULICHE
OPERE DI SISTEMAZIONE TORRENTE TALLORIA
PLANIMETRIE DI TRACCIAMENTO

Approvato:	Data:	Decisione:	Revisione:	Controllo:	Approvato:	Controllo:	Approvato:	Controllo:	Scale:
	01	Apr. 2013	EMISSIONE	Ing. D'Adda	Ing. Ghislandi	Ing. Ghislandi	Ing. Ghislandi	Ing. Ghislandi	2,6
									[E] [d] [E:3:10,04]
									Marzo 2015
									1:500

PROGETTISTA + RESP. INTEGRAZIONE PRESTAZIONI SPECIALISTICHE:
Dot. Ing. Enrico Ghislandi
Albo di Milano
N° A 16993

