
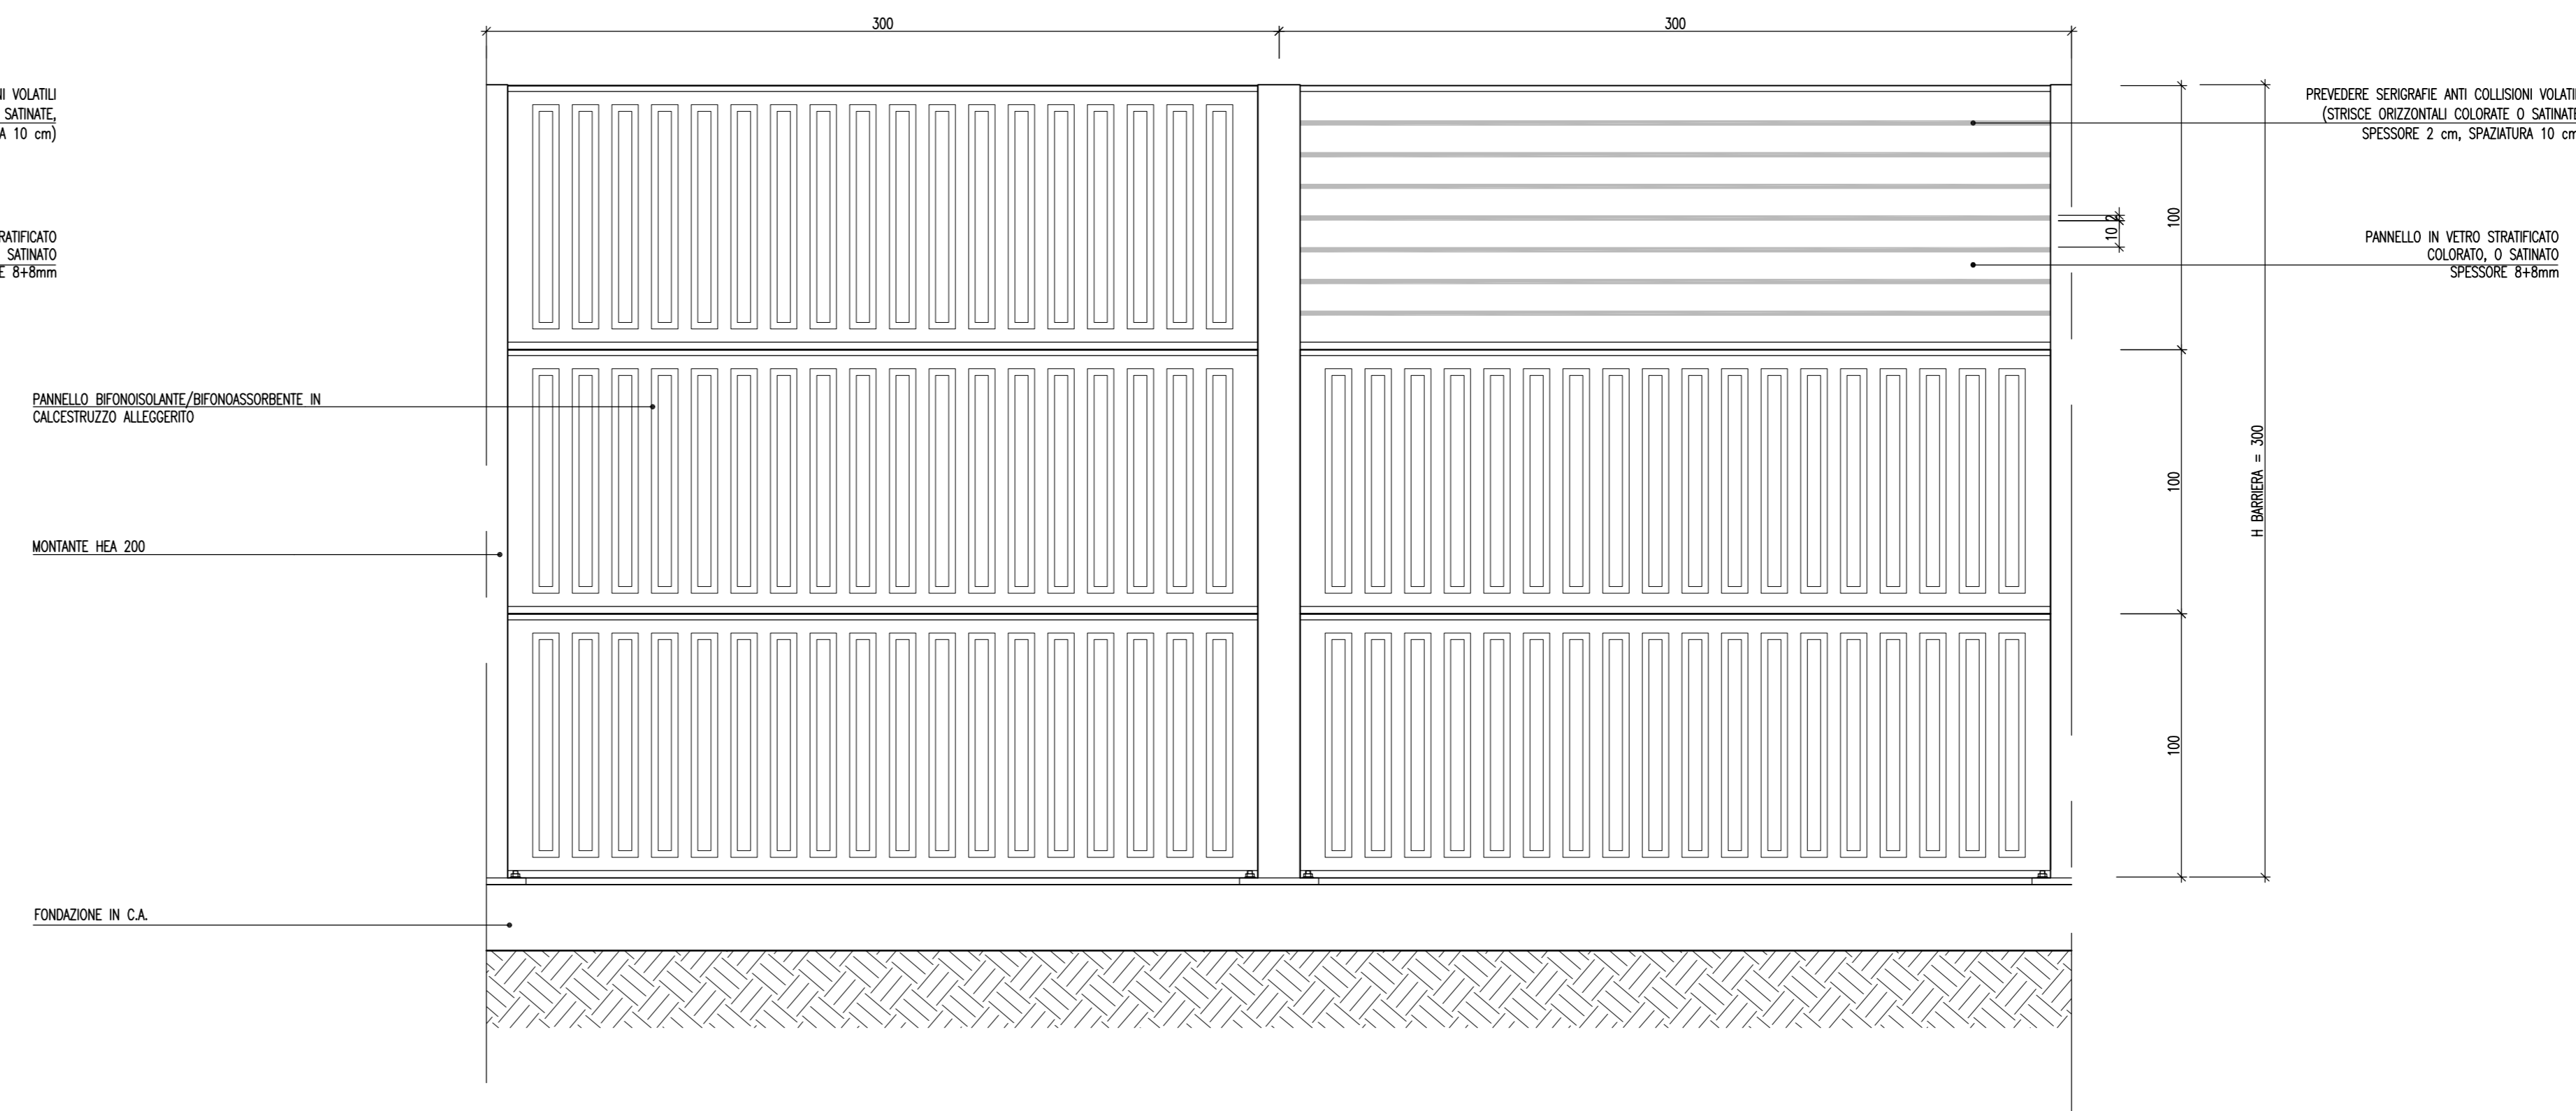




BARRIERA IN CALCESTRUZZO E VETRO
 PROSPETTO H=300-A
 (BA-11 BA-13 BA-15 BA-19 BA-20)
 - SCALA 1:20 -

BARRIERA IN CALCESTRUZZO E VETRO
 PROSPETTO H=300-B
 (BA-12 BA-14 BA-16 BA-17)
 - SCALA 1:20 -

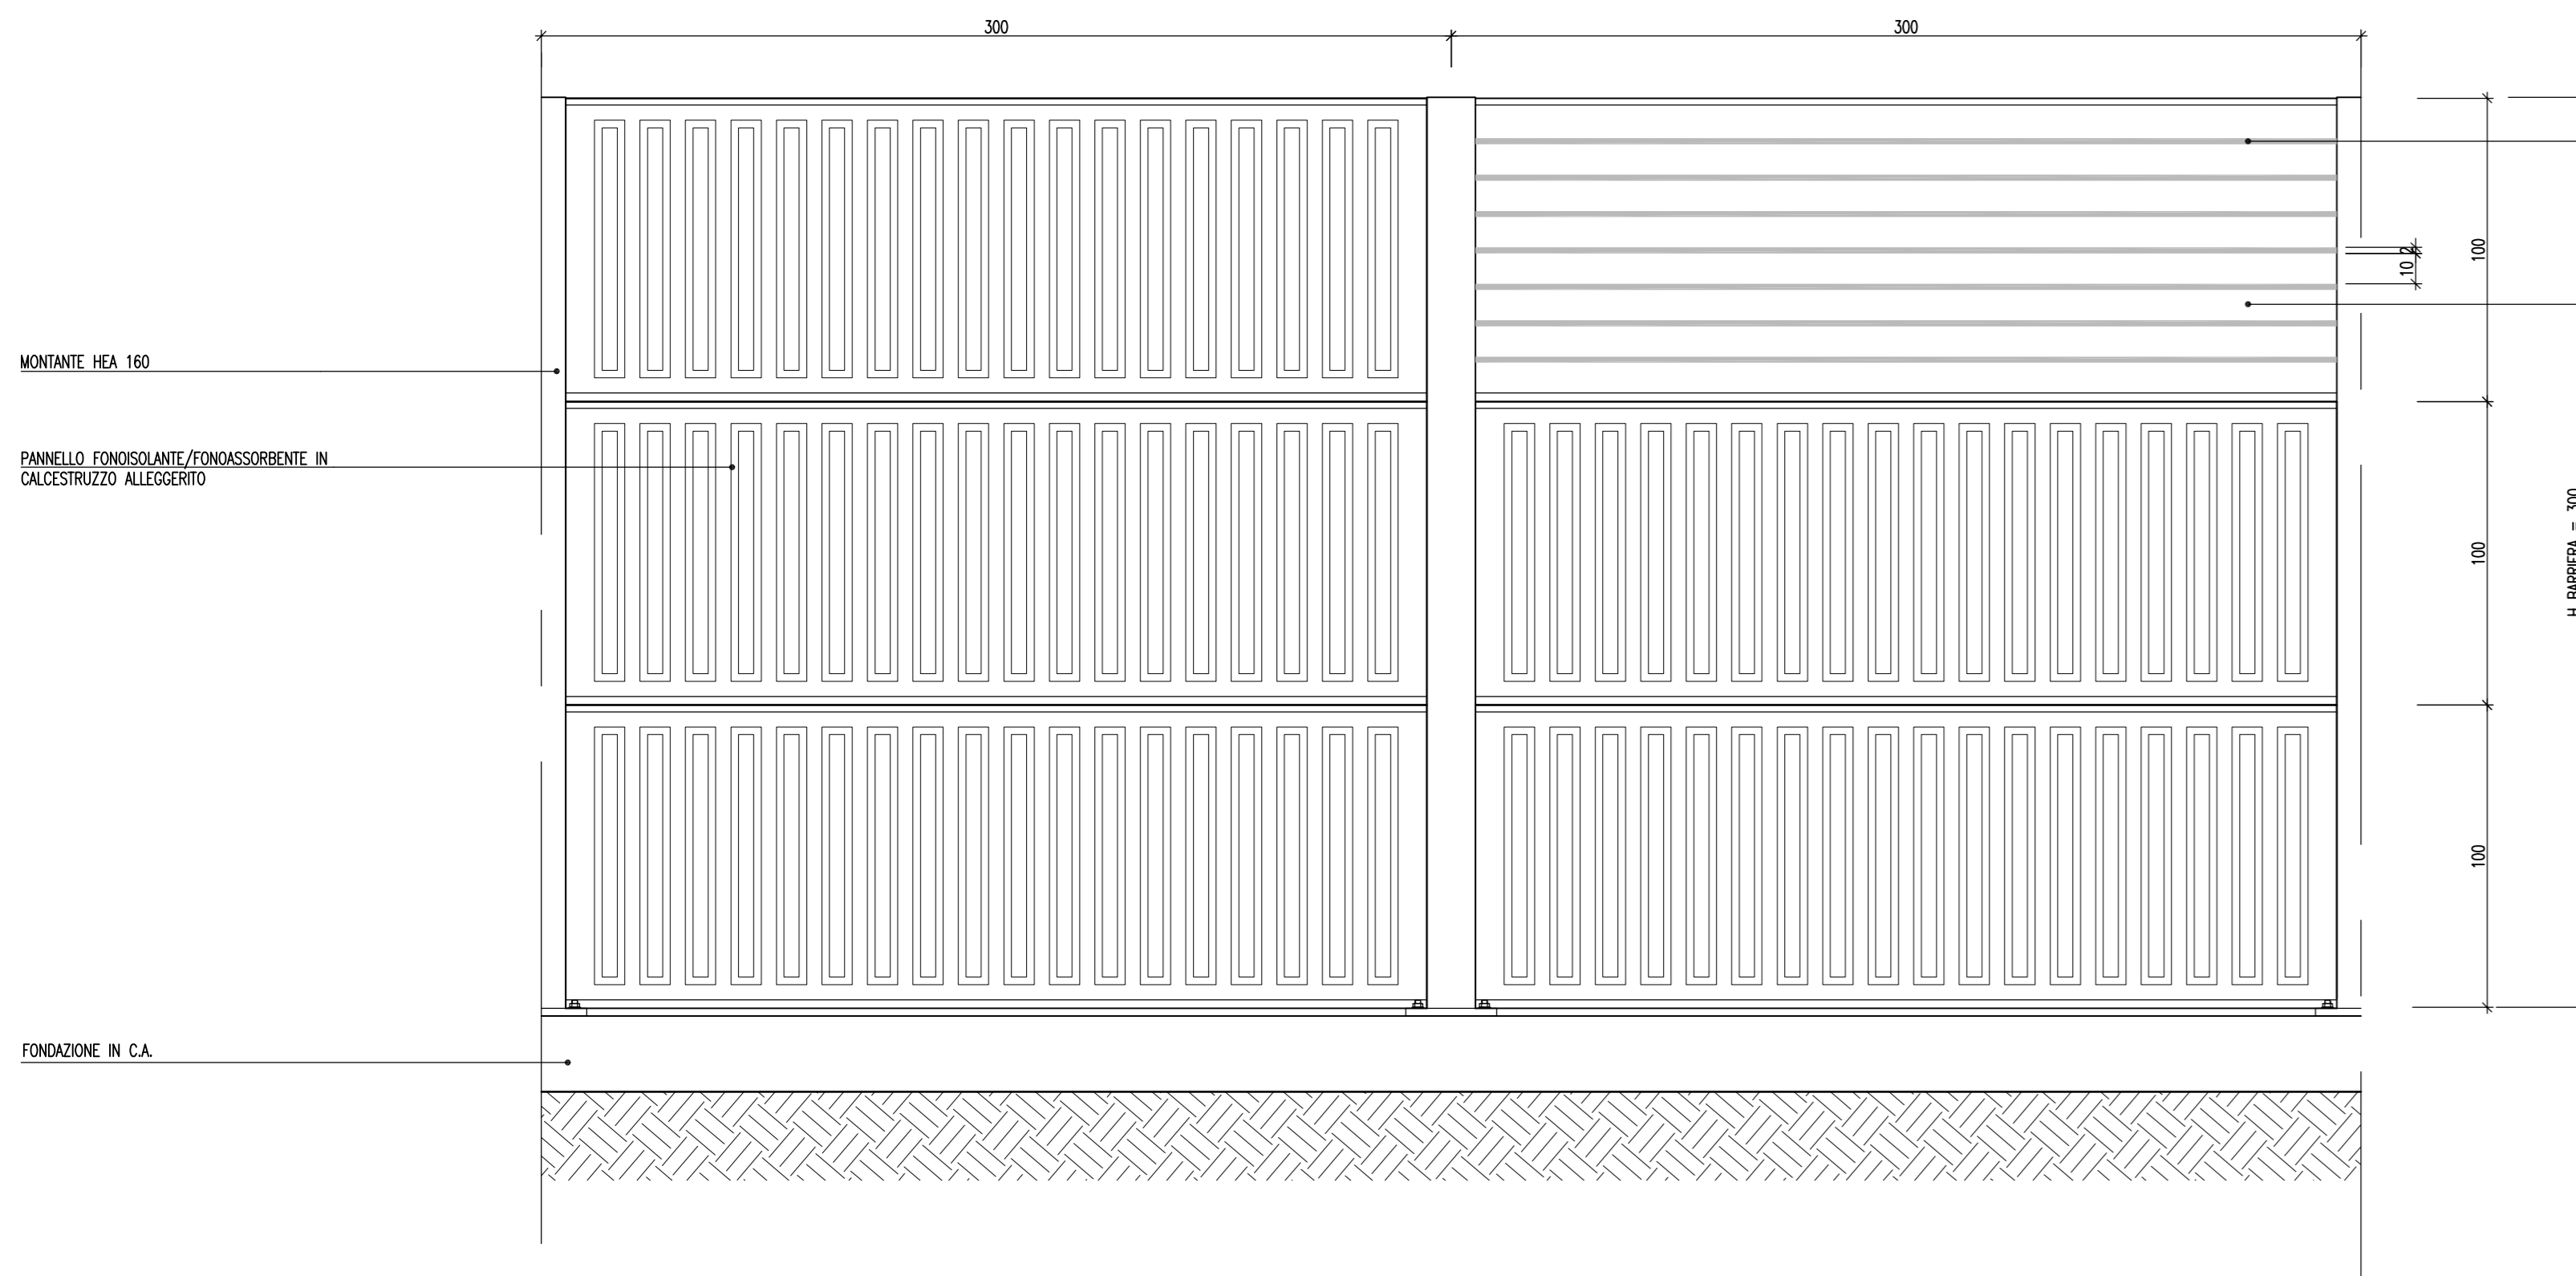

BARRIERA IN CALCESTRUZZO E VETRO
 PROSPETTO H=400
 (BA-18 BA-21)
 - SCALA 1:20 -

BARRIERA IN CALCESTRUZZO E VETRO
 PROSPETTO H=450
 (BA-22)
 - SCALA 1:20 -

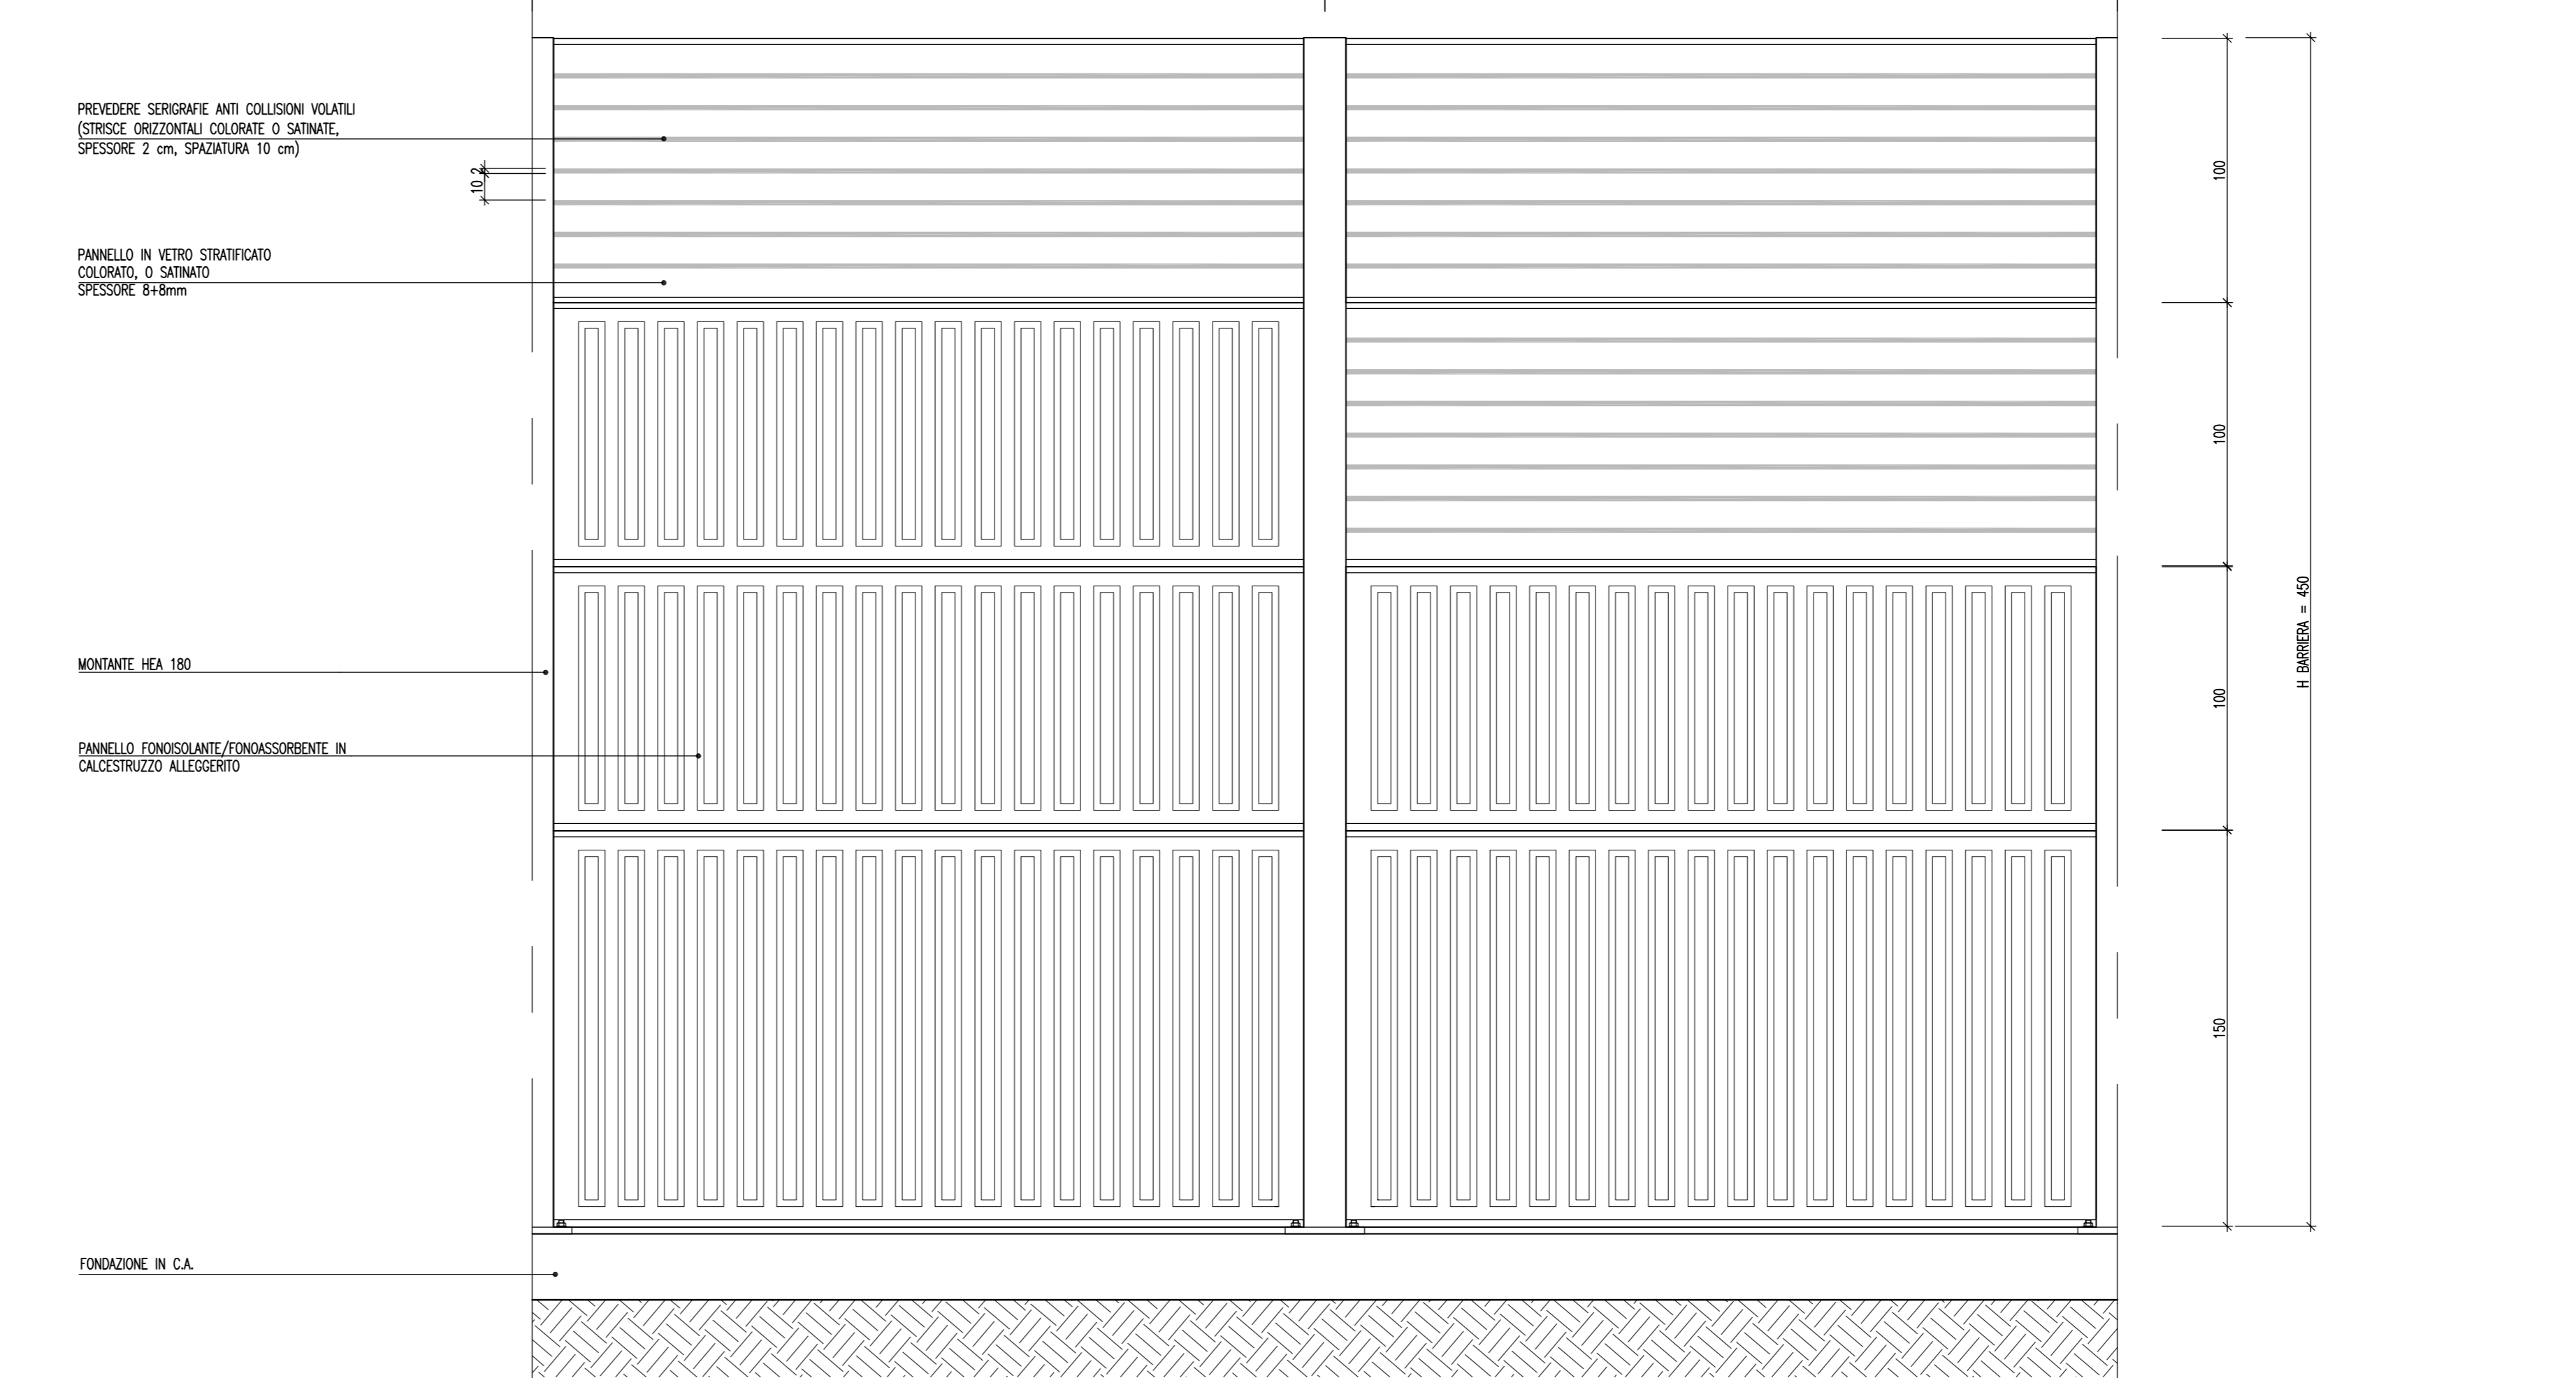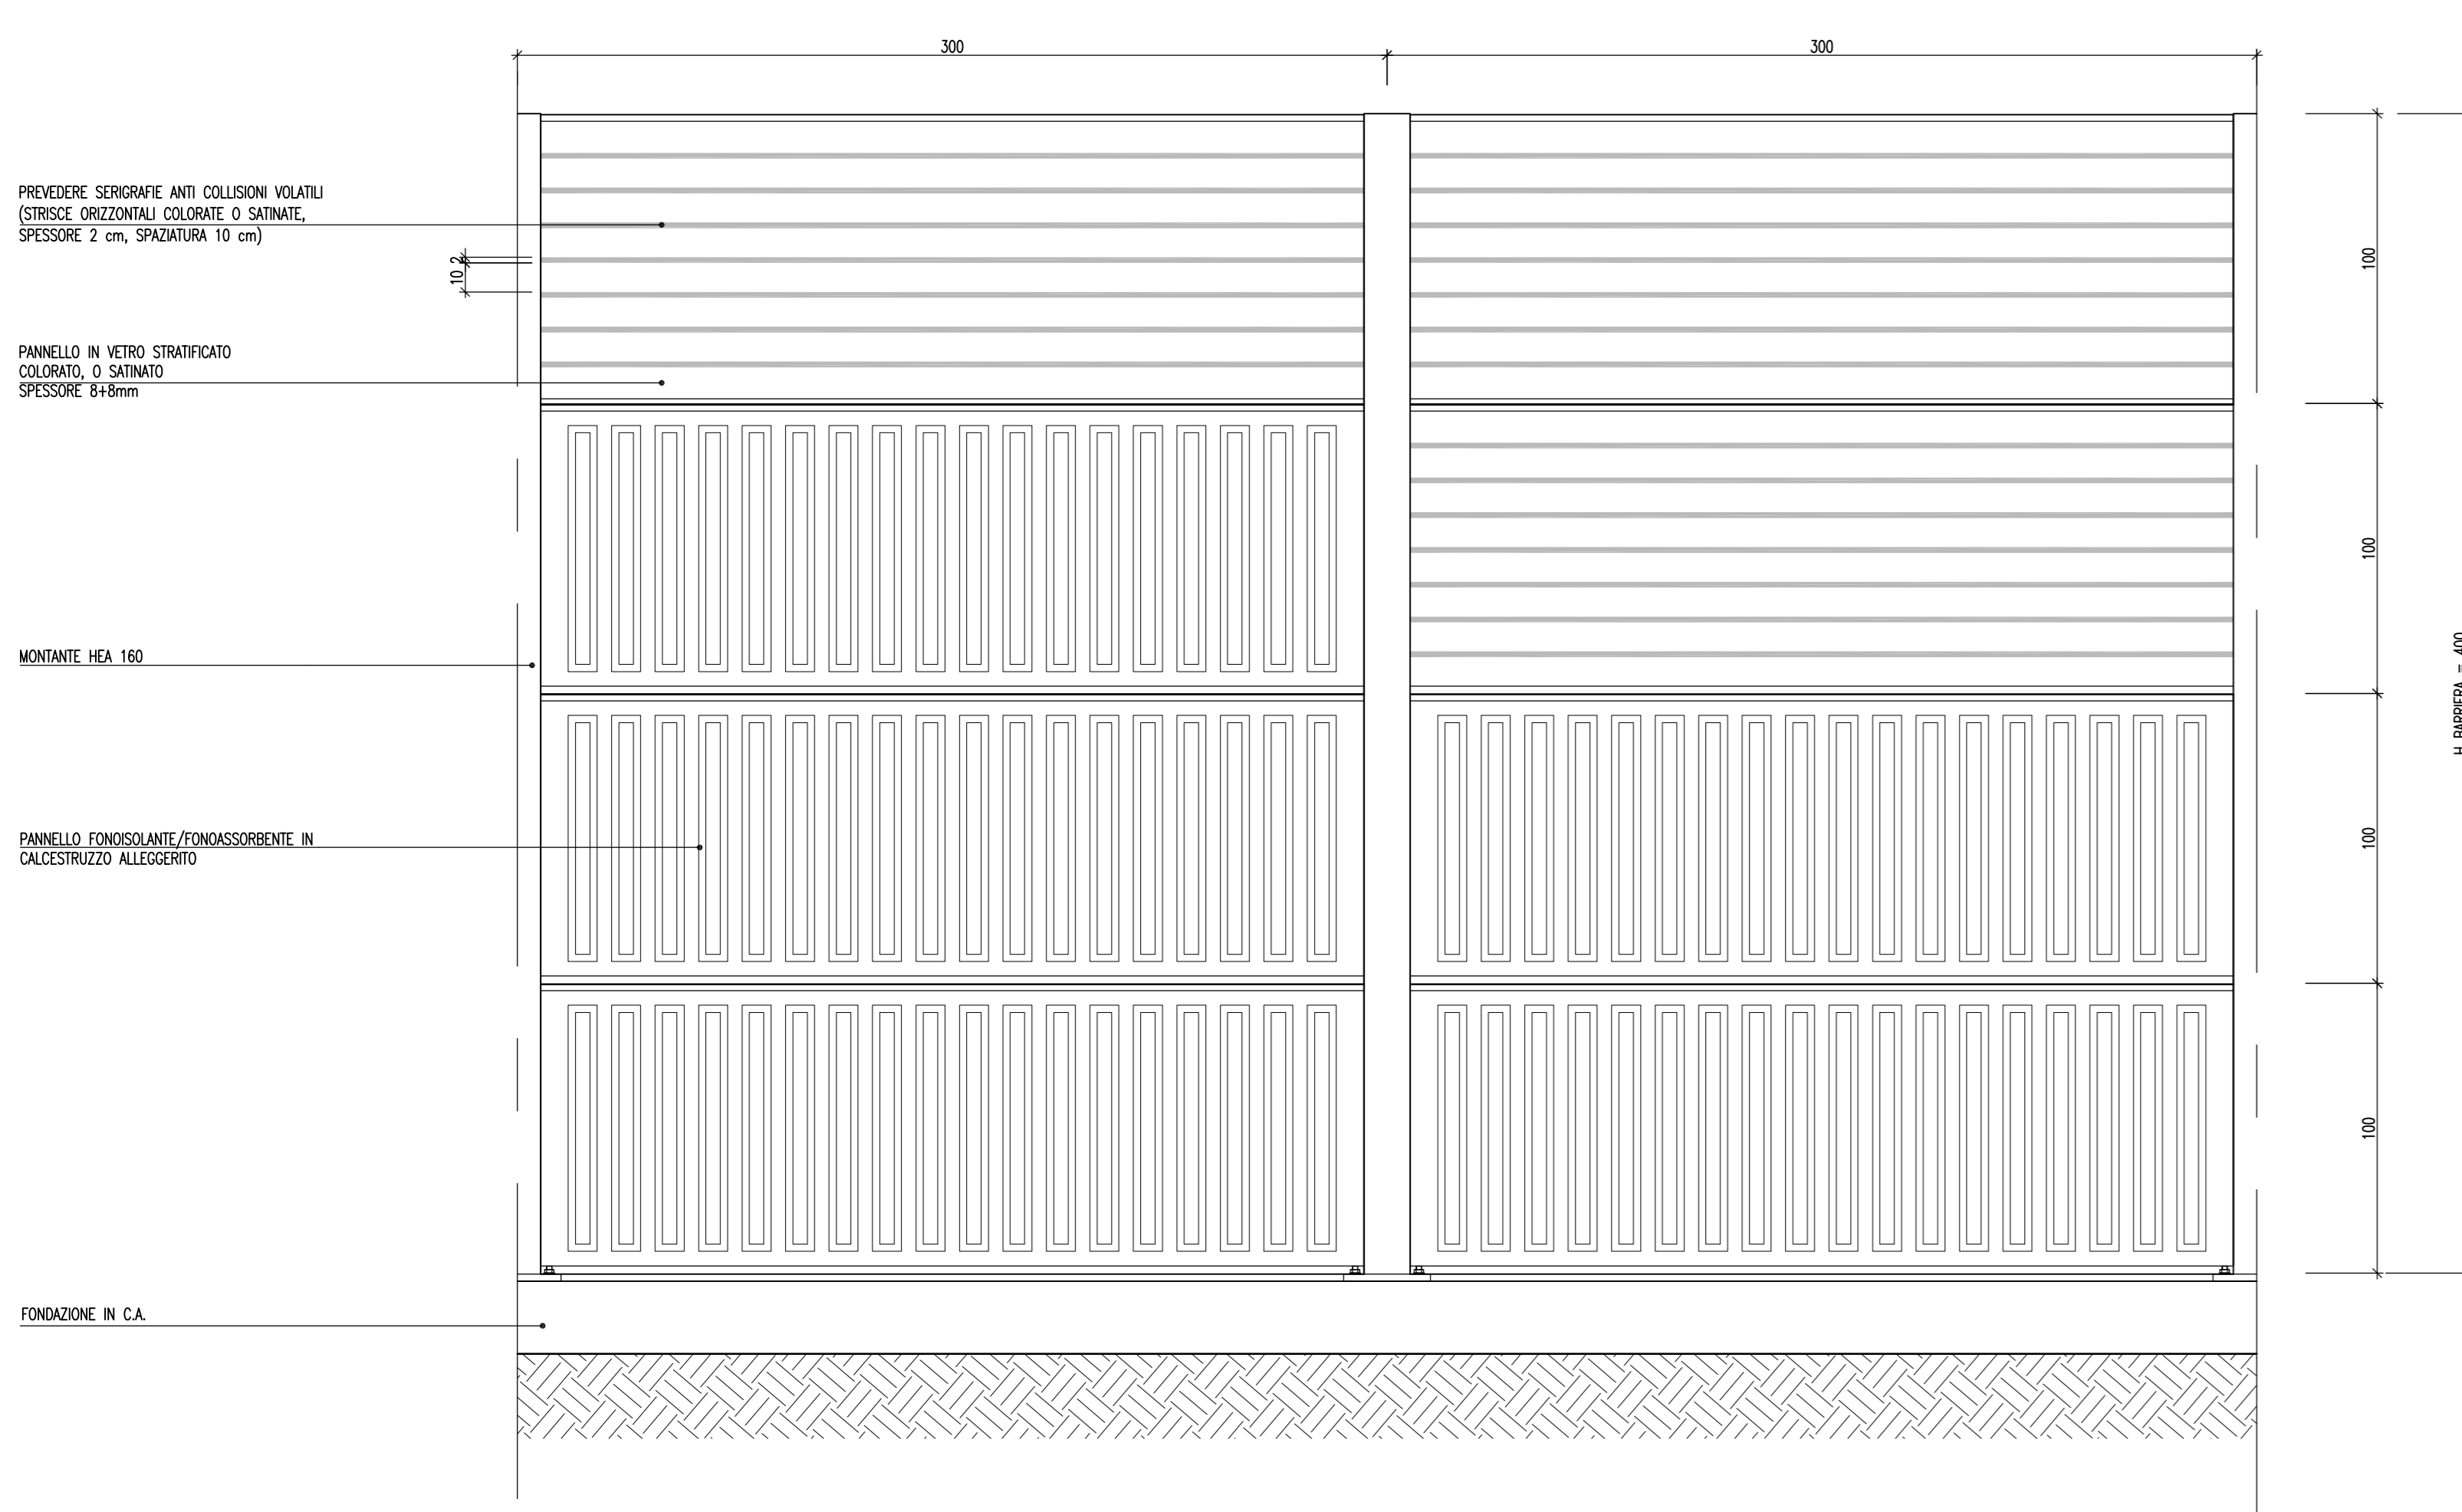







PROVINCIA DI ASTI REGIONE PIEMONTE PROVINCIA DI CUNEO

**COLLEGAMENTO AUTOSTRADALE
 ASTI - CUNEO**

TRONCO II A21 (ASTI EST) - A6 (MARENE)
 LOTTO 6 RODDI - DIGA ENEL

PROGETTO ESECUTIVO
 INTERVENTI DI INSERIMENTO PAESAGGISTICO E AMBIENTALE

INTERVENTI DI MITIGAZIONE ACUSTICA
 BARRIERE ACUSTICHE
 BARRIERE IN CLS - PROSPETTI TIPOLOGICI

Approvato:	Data:	Descrizione:	Autore:	Completato:	Approvato:	Scadenza:	Edizione:
00	Apr. 2013	Emissione	Ing. Manfredi	Ing. Obesola	Ing. Ghislandi	Z.6	[E]-[d] [F.1.8.01]
01	Marzo 2015	Rev. a seguito Verifica Assogestitalia	Ing. Manfredi	Ing. Obesola	Ing. Ghislandi		Marzo 2015
Approvato:	Data:	Descrizione:	Autore:	Completato:	Approvato:	Scadenza:	
							1:20

PROGETTISTA e RESP. INTEGRAZIONE PRESTAZIONI SPECIALISTICHE:
 Dott. Ing. Enrico Ghislandi
 Albo di Milano
 N° A-10993

CONCESSIONARIA:
