
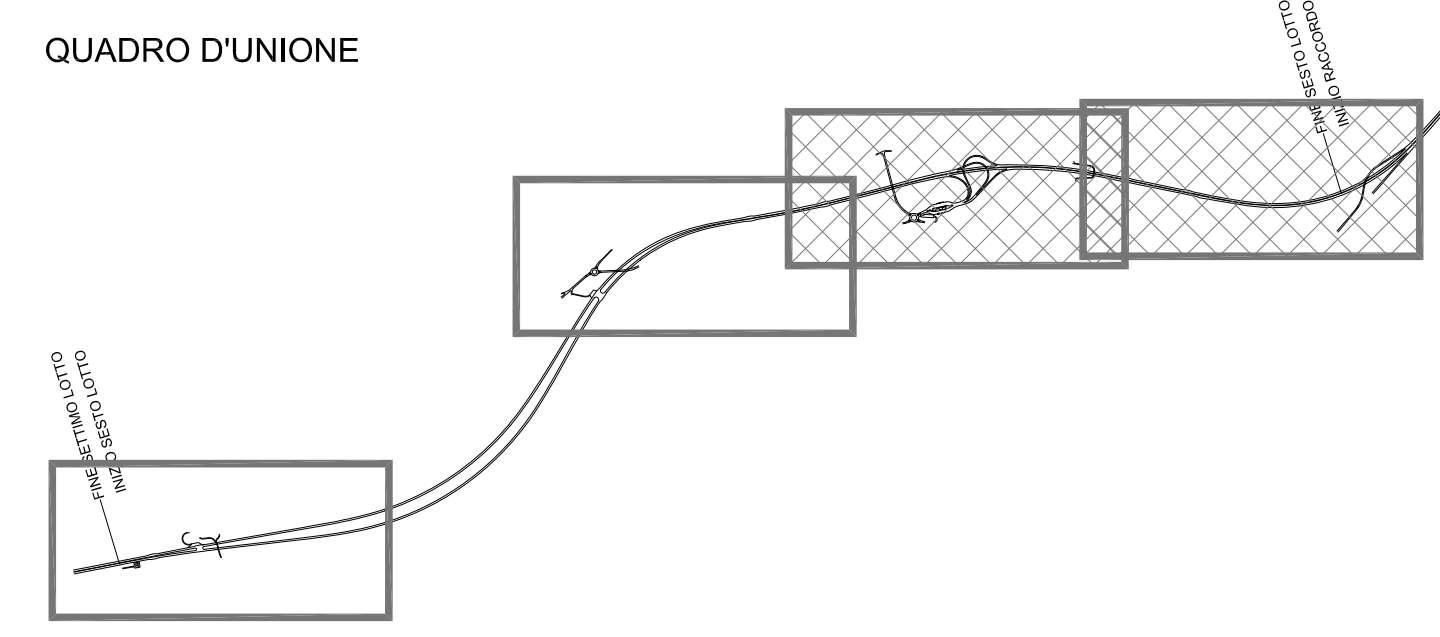


- FASI TEMPORALI DI REALIZZAZIONE DEGLI INTERVENTI A VERDE**
- Interventi anticipati rispetto all'apertura dei cantieri
 - Interventi da realizzare durante la costruzione dell'opera
 - Interventi di ripristino e riqualificazione finale
- INTERVENTI DI INSERIMENTO PAESAGGISTICO E DI MITIGAZIONE**
- Interventi lineari con funzione di mascheramento
 - Interventi areali di inserimento paesaggistico
 - Interventi di caratterizzazione dell'infrastruttura
- INTERVENTI DI POTENZIAMENTO E RICUCITURA DELLA STRUTTURA ECOLOGICA**
- Interventi di potenziamento del contesto collinare
 - Interventi di potenziamento vegetazionale del sistema fluviale
 - Interventi di riqualificazione della vegetazione esistente
- INTERVENTI DI RIPRISTINO AGRICOLO DELLA CANTIERIZZAZIONE**
- Aree di cantiere
 - Viabilità esistenti adeguate per la cantierizzazione da ripristinare a strade bianche
 - Piste nuove di cantiere ripristinate a strade bianche di accesso per la manutenzione
 - Piste smantellate a fine lavori
 - Adeguamento strade esistenti
 - Nuovo stradello di accesso per la manutenzione
 - Confini comunali

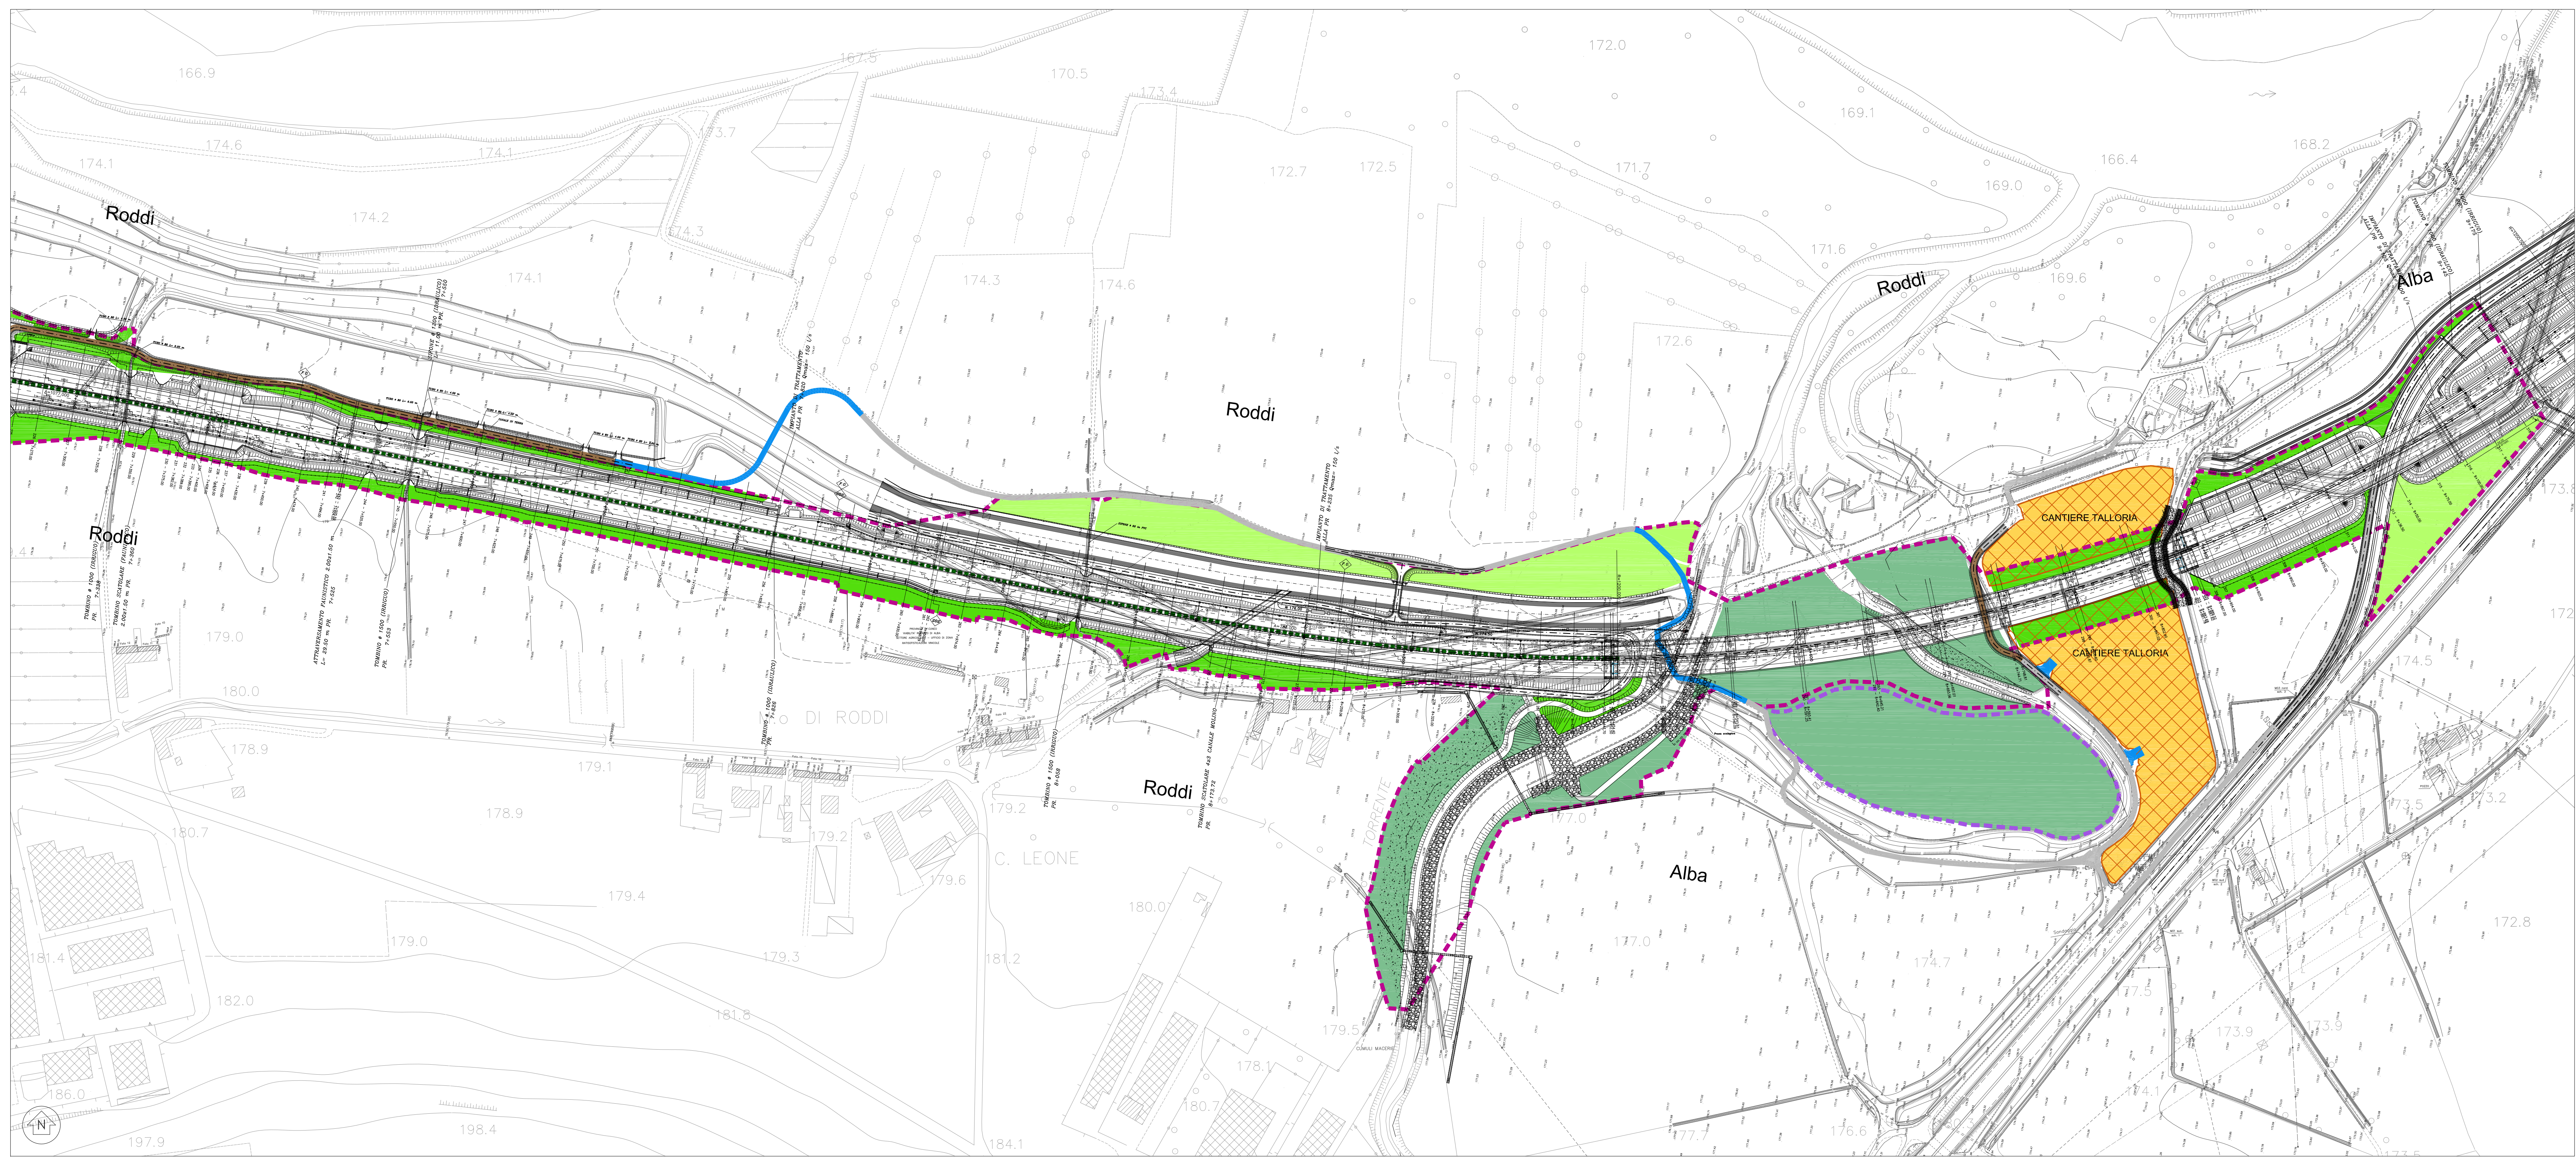

Autostrada Asti-Cuneo

PROVINCIA DI ASTI REGIONE PIEMONTE PROVINCIA DI CUNEO

COLLEGAMENTO AUTOSTRADALE ASTI - CUNEO

TRONCO II A21 (ASTI EST) - A6 (MARENE)
LOTTO 6 RODDI - DIGA ENEL

PROGETTO ESECUTIVO
INTERVENTI DI INSERIMENTO PAESAGGISTICO E AMBIENTALE
OPERE A VERDE COMPLEMENTARI E D'INSERIMENTO PAESAGGISTICO

**COROGRAFIA DEGLI INTERVENTI
TAV. 2 DI 2**

Aggiornato:	01	04	2013	EMERGENZE	Autore:	Ing. Schibuda	Coordinatore:	Ing. Spagnolati	Approvato:	Ing. Ghislandi	Scala:	2,6	E-I-d	F.2.1.05
Aggiornato:	01	03	2015	Rev. a seguito Verifica Asseggistibile	Autore:	Ing. Schibuda	Coordinatore:	Ing. Spagnolati	Approvato:	Ing. Ghislandi	Scala:			Marzo 2015
Aggiornato:					Autore:		Coordinatore:		Approvato:		Scala:			1:2000

PROGETTISTA e RESP. INTEGRAZIONE PRESTAZIONI SPECIALISTICHE:
Dot. Ing. Enrico Ghislandi
Albo di Milano
N° A. 16993

SINA

CONCESSIONARIA: