



SEZIONE ROTATORIA SU S.P.7 SVINCOLO DI ALBA OVEST - SR2
scala 1:100

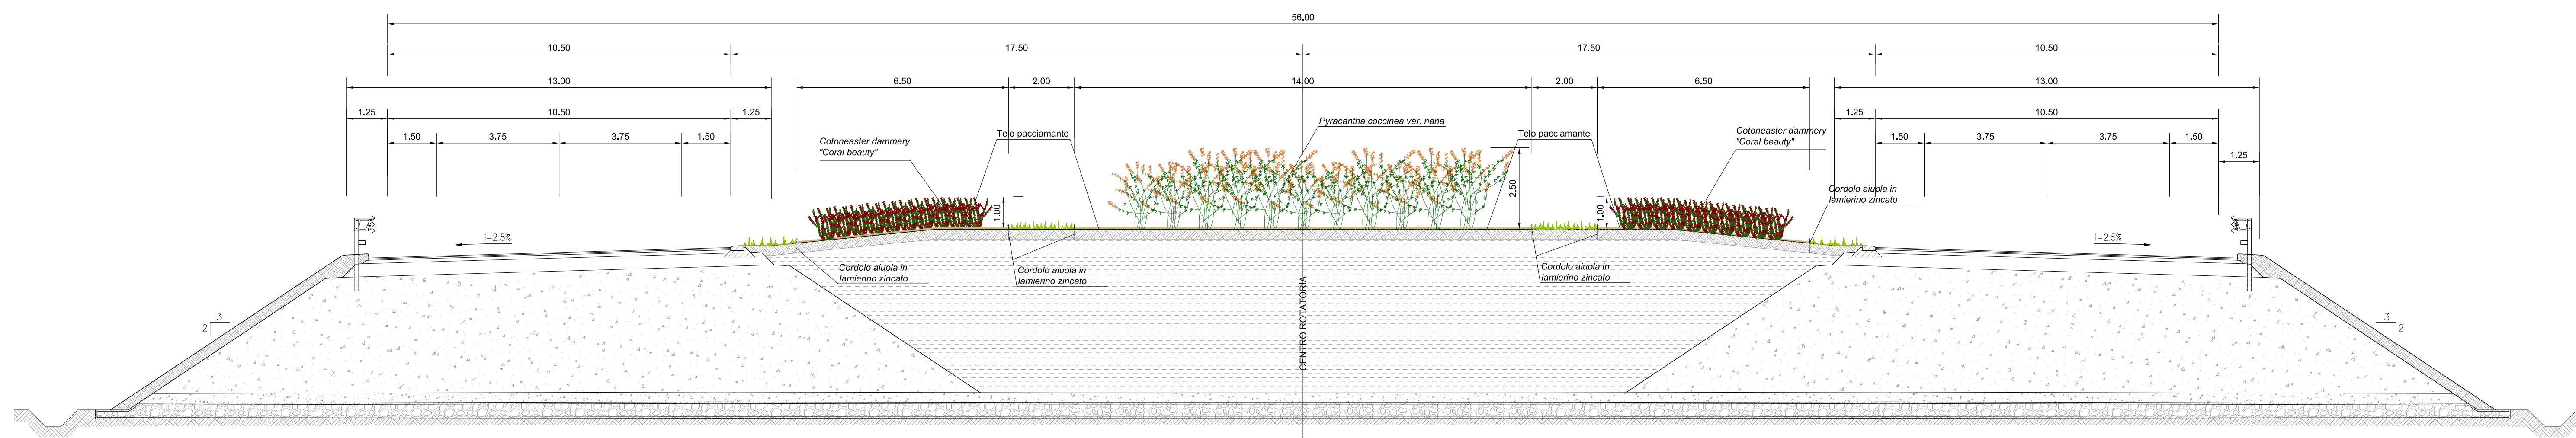

SEZIONE ROTATORIA SU S.P.7 DEVIAZIONE S.P.7 - SR1
scala 1:100



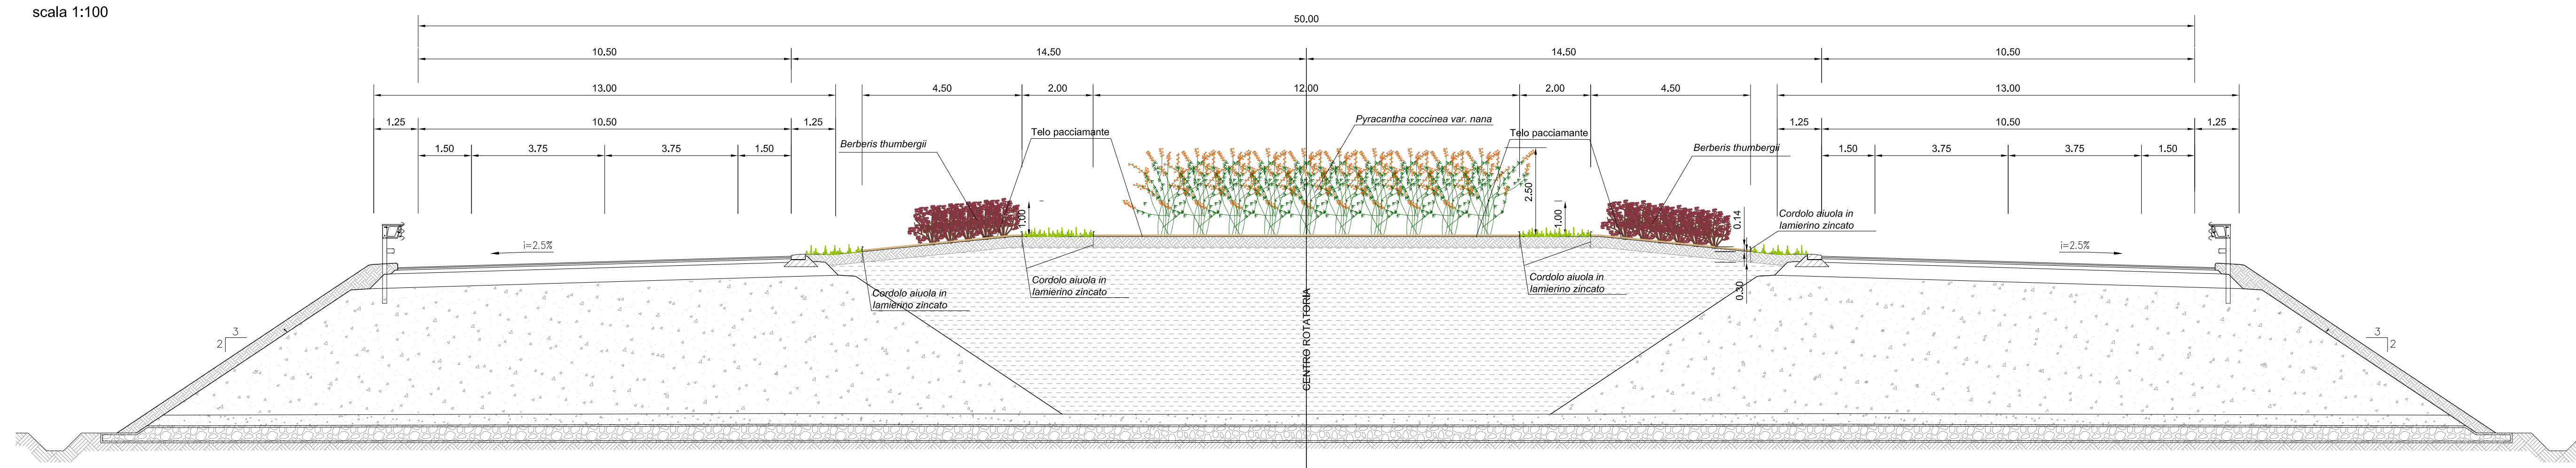


PLANIMETRIA DELLA SISTEMAZIONE ROTATORIA SU S.P.7 - SR1
scala 1:200

cod.	Specie	quantità
Bt	Berberis thunbergii	291
Cd	Cotoneaster dammeri "Coral beauty"	289
Pyn	Pyracantha coccinea var. nana	82

PLANIMETRIA DELLA SISTEMAZIONE ROTATORIA SU S.P.7 - SR2
scala 1:200

cod.	Specie	quantità
Bt	Berberis thunbergii	436
Cd	Cotoneaster dammeri "Coral beauty"	474
Pyn	Pyracantha coccinea var. nana	108

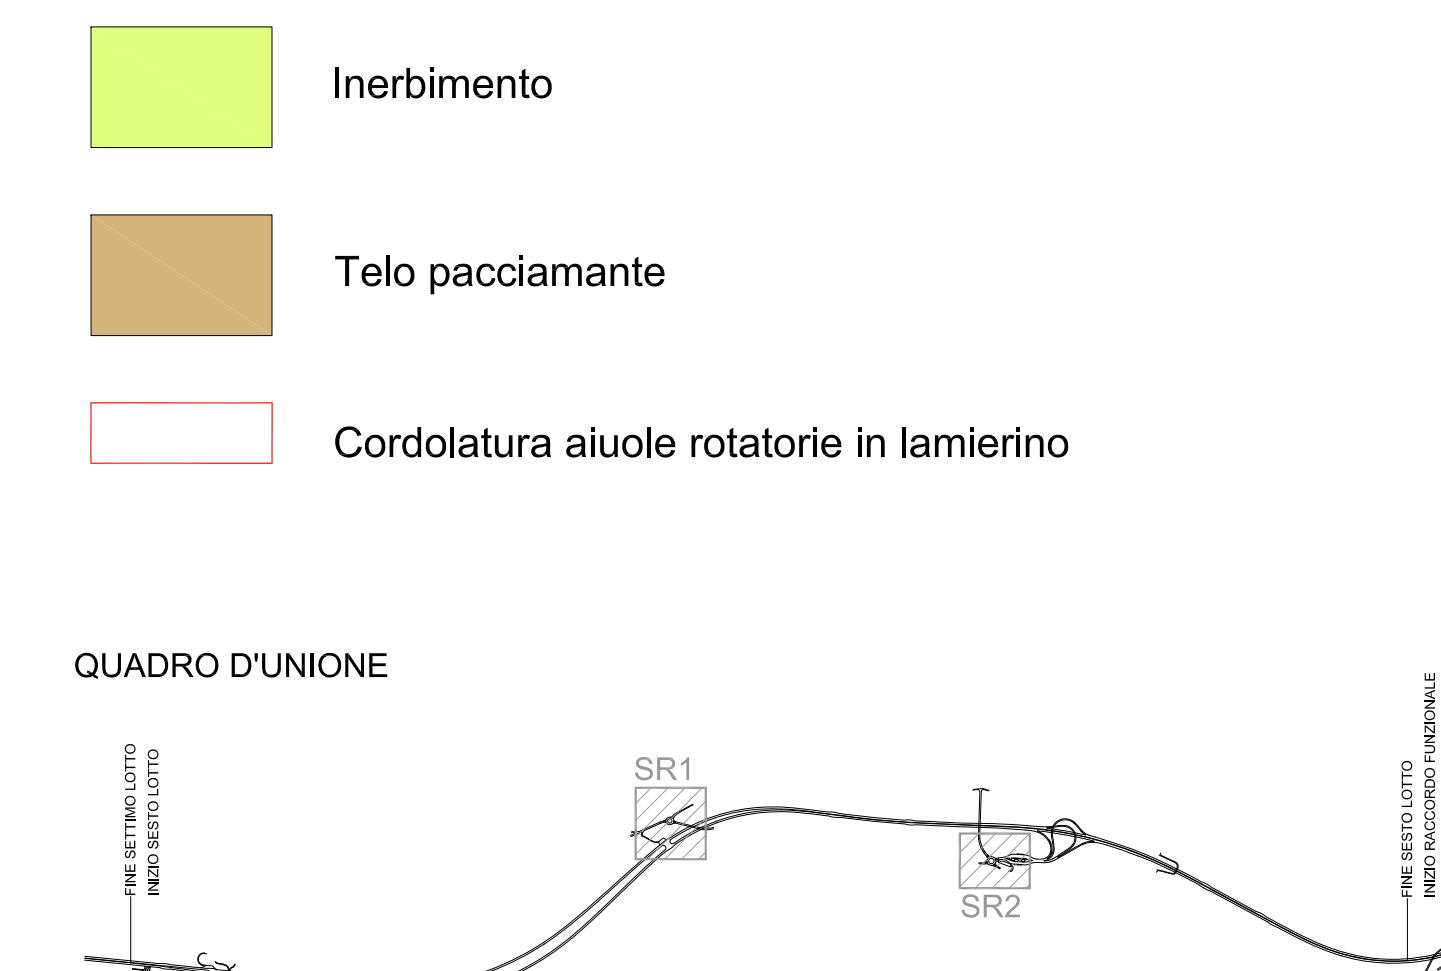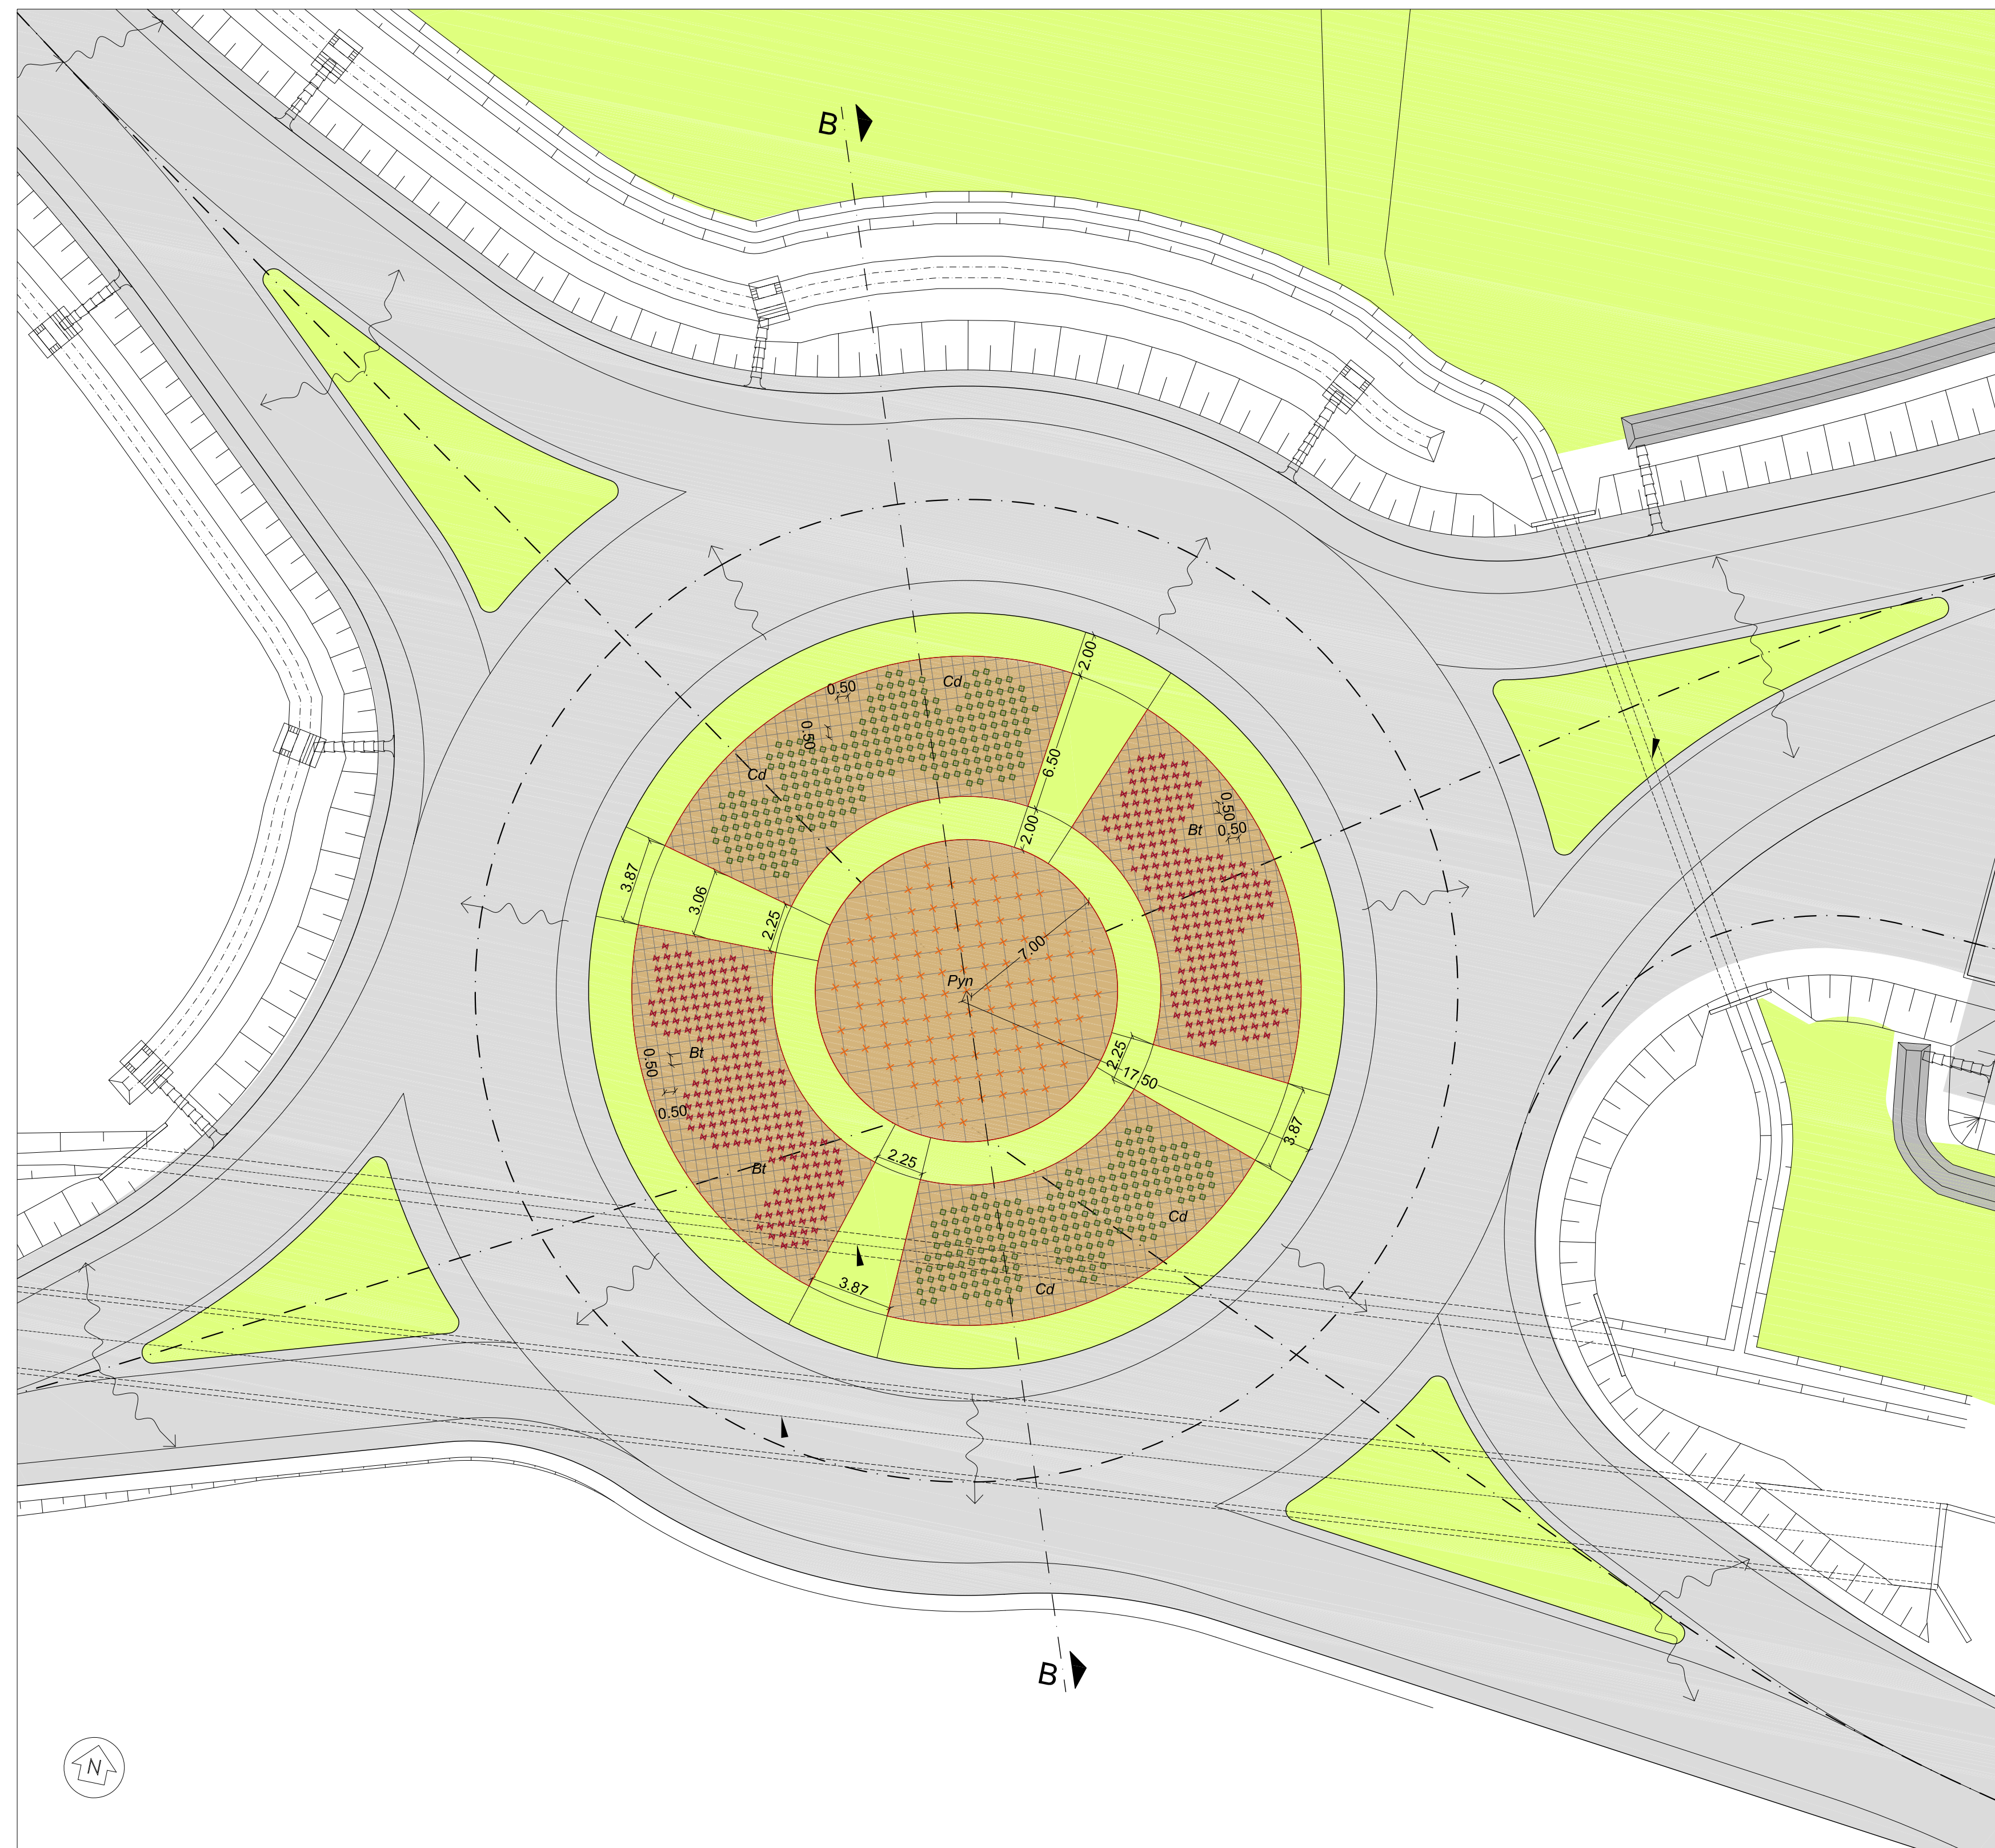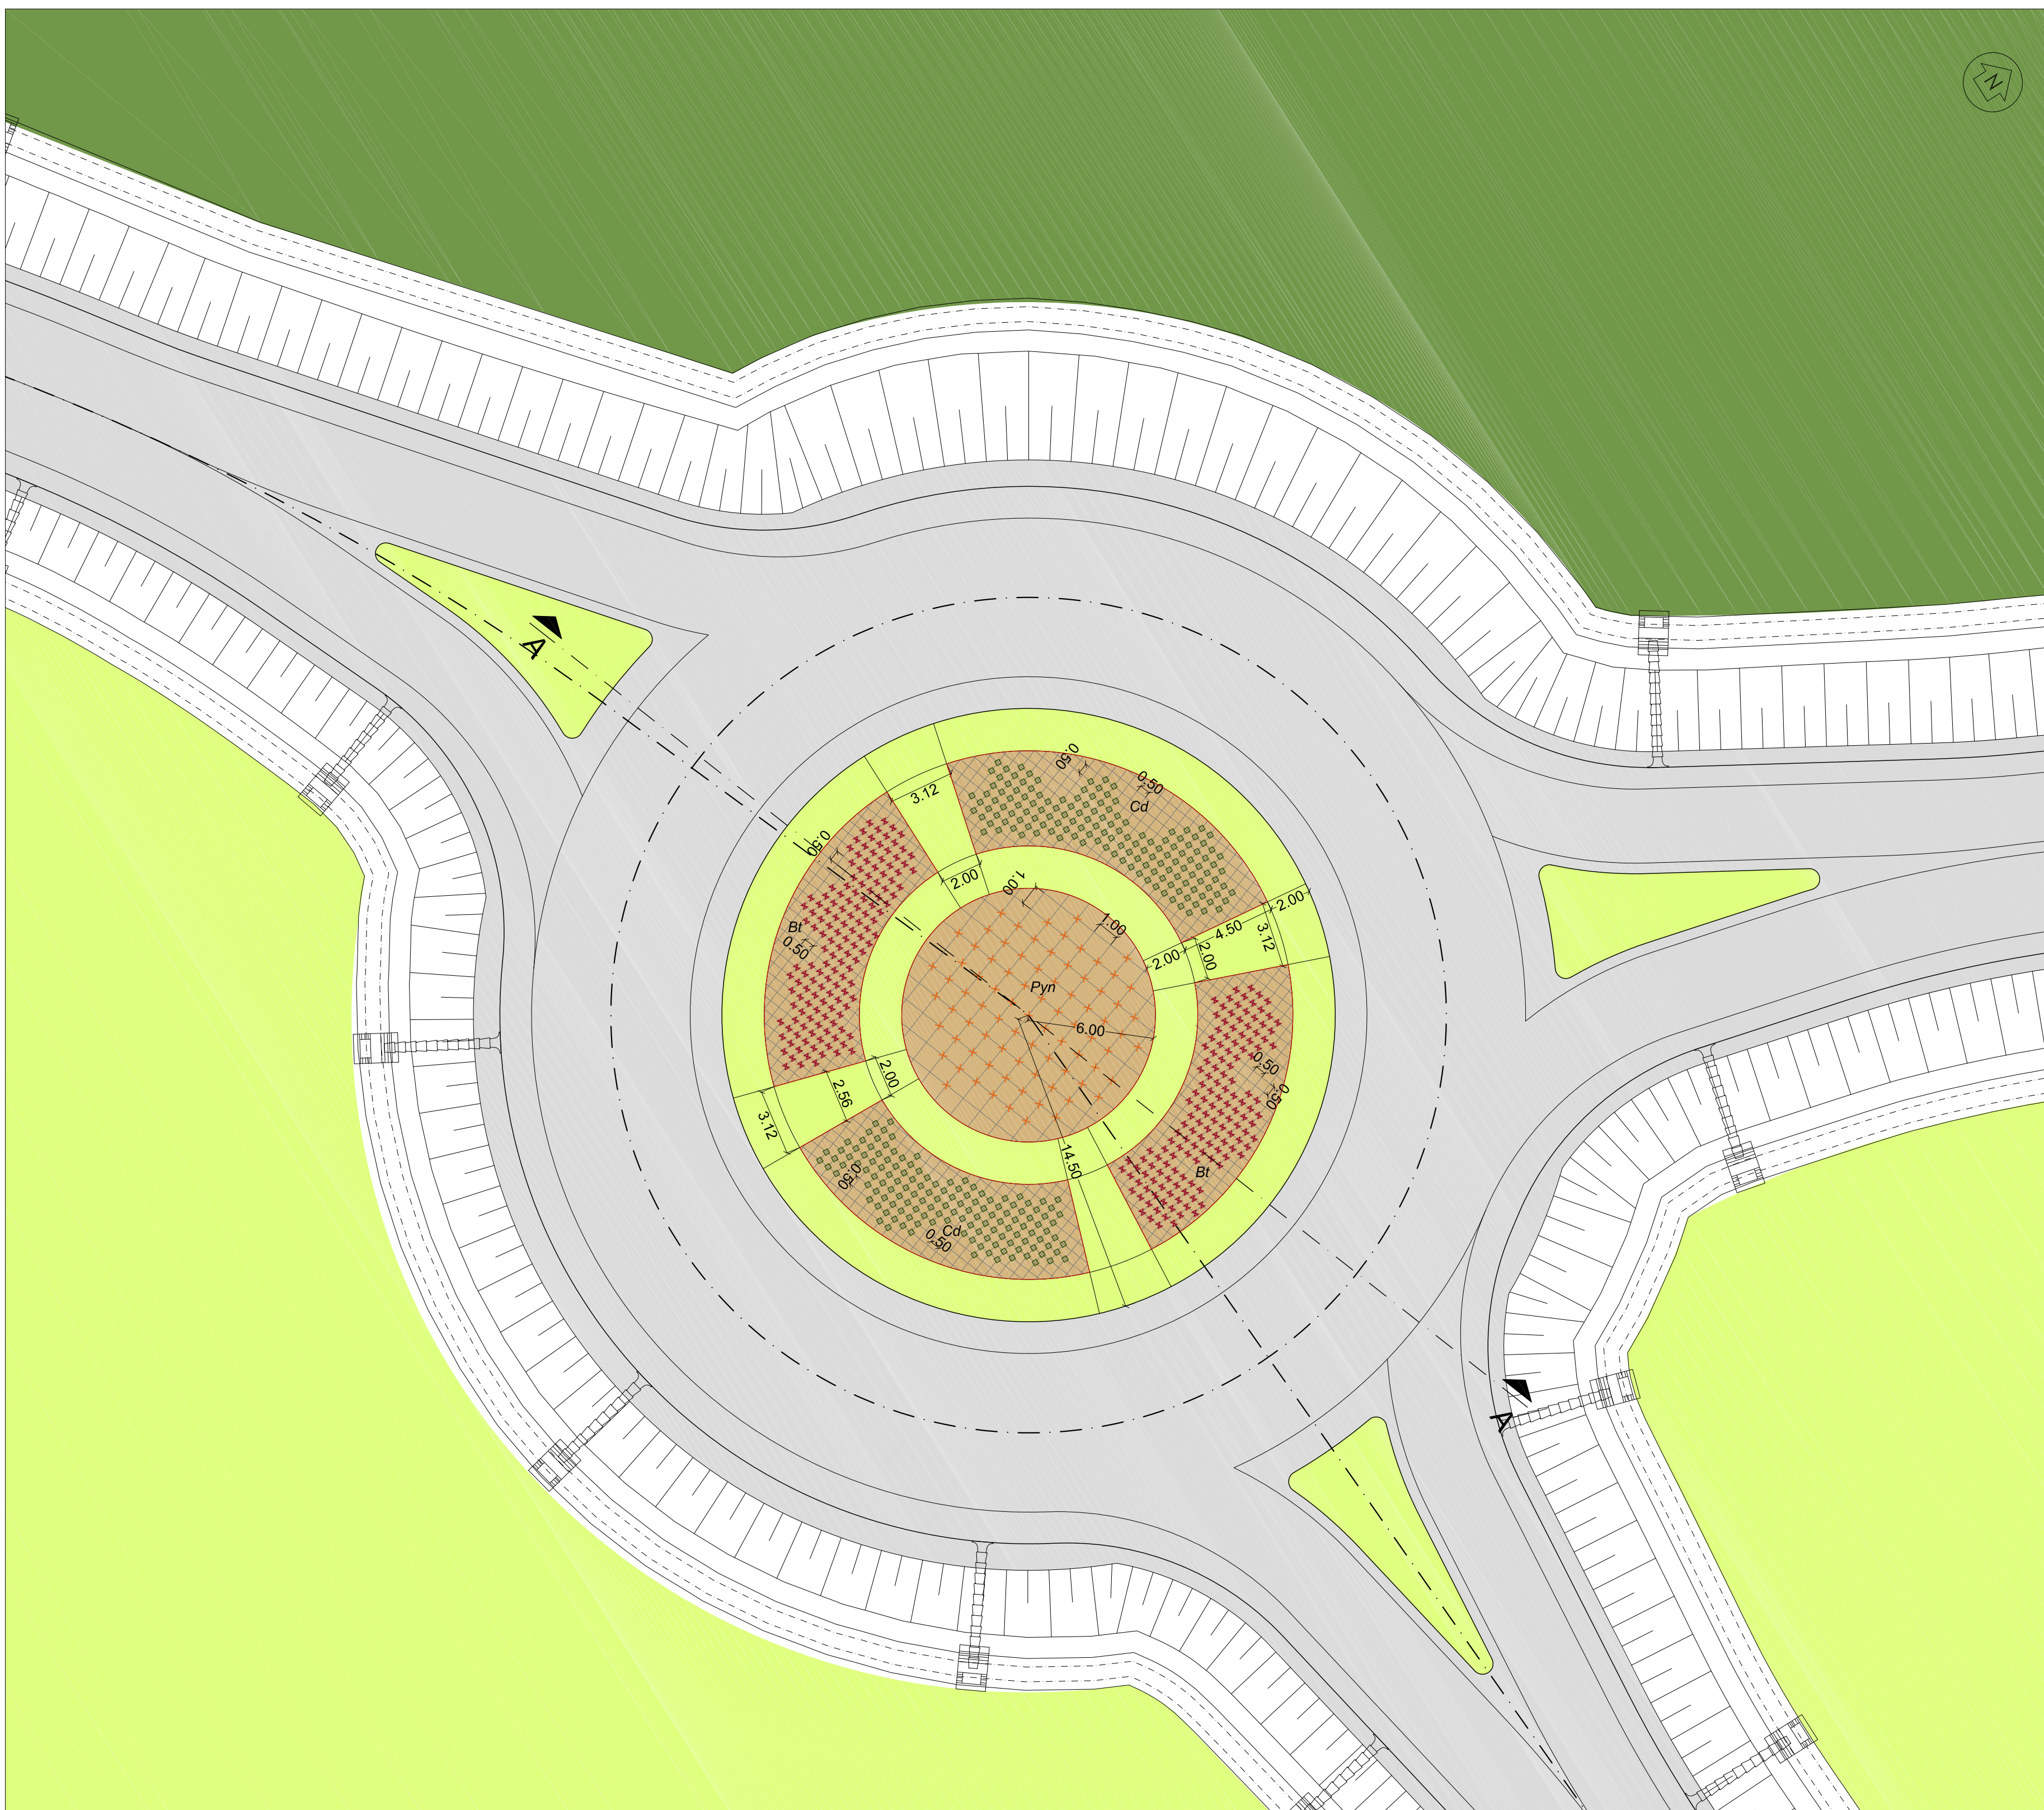

Autostrada Asti-Cuneo

PROVINCIA DI ASTI REGIONE PIEMONTE PROVINCIA DI CUNEO

COLLEGAMENTO AUTOSTRADALE ASTI - CUNEO

TRONCO II A21 (ASTI EST) - A6 (MARENE)
LOTTO 6 RODDI - DIGA ENEL

PROGETTO ESECUTIVO
INTERVENTI DI INSERIMENTO PAESAGGISTICO E AMBIENTALE

OPERE A VERDE COMPLEMENTARI E D'INSERIMENTO PAESAGGISTICO

PLANIMETRIA DELLE SISTEMAZIONI DELLE ROTATORIE SULLA SP7

Autografo:	26	E	d	F.2.1.30
Autografo:	26	E	d	F.2.1.30
Autografo:	26	E	d	F.2.1.30
Autografo:	26	E	d	F.2.1.30

PROGETTISTA e RESP. INTEGRAZIONE PRESTAZIONI SPECIALISTICHE:
Dot. Ing. Enrico Ghislandi
Albo di Milano
N° A. 16993

CONCESSIONARIA: