




PROSPETTO A-A
Scala 1:50

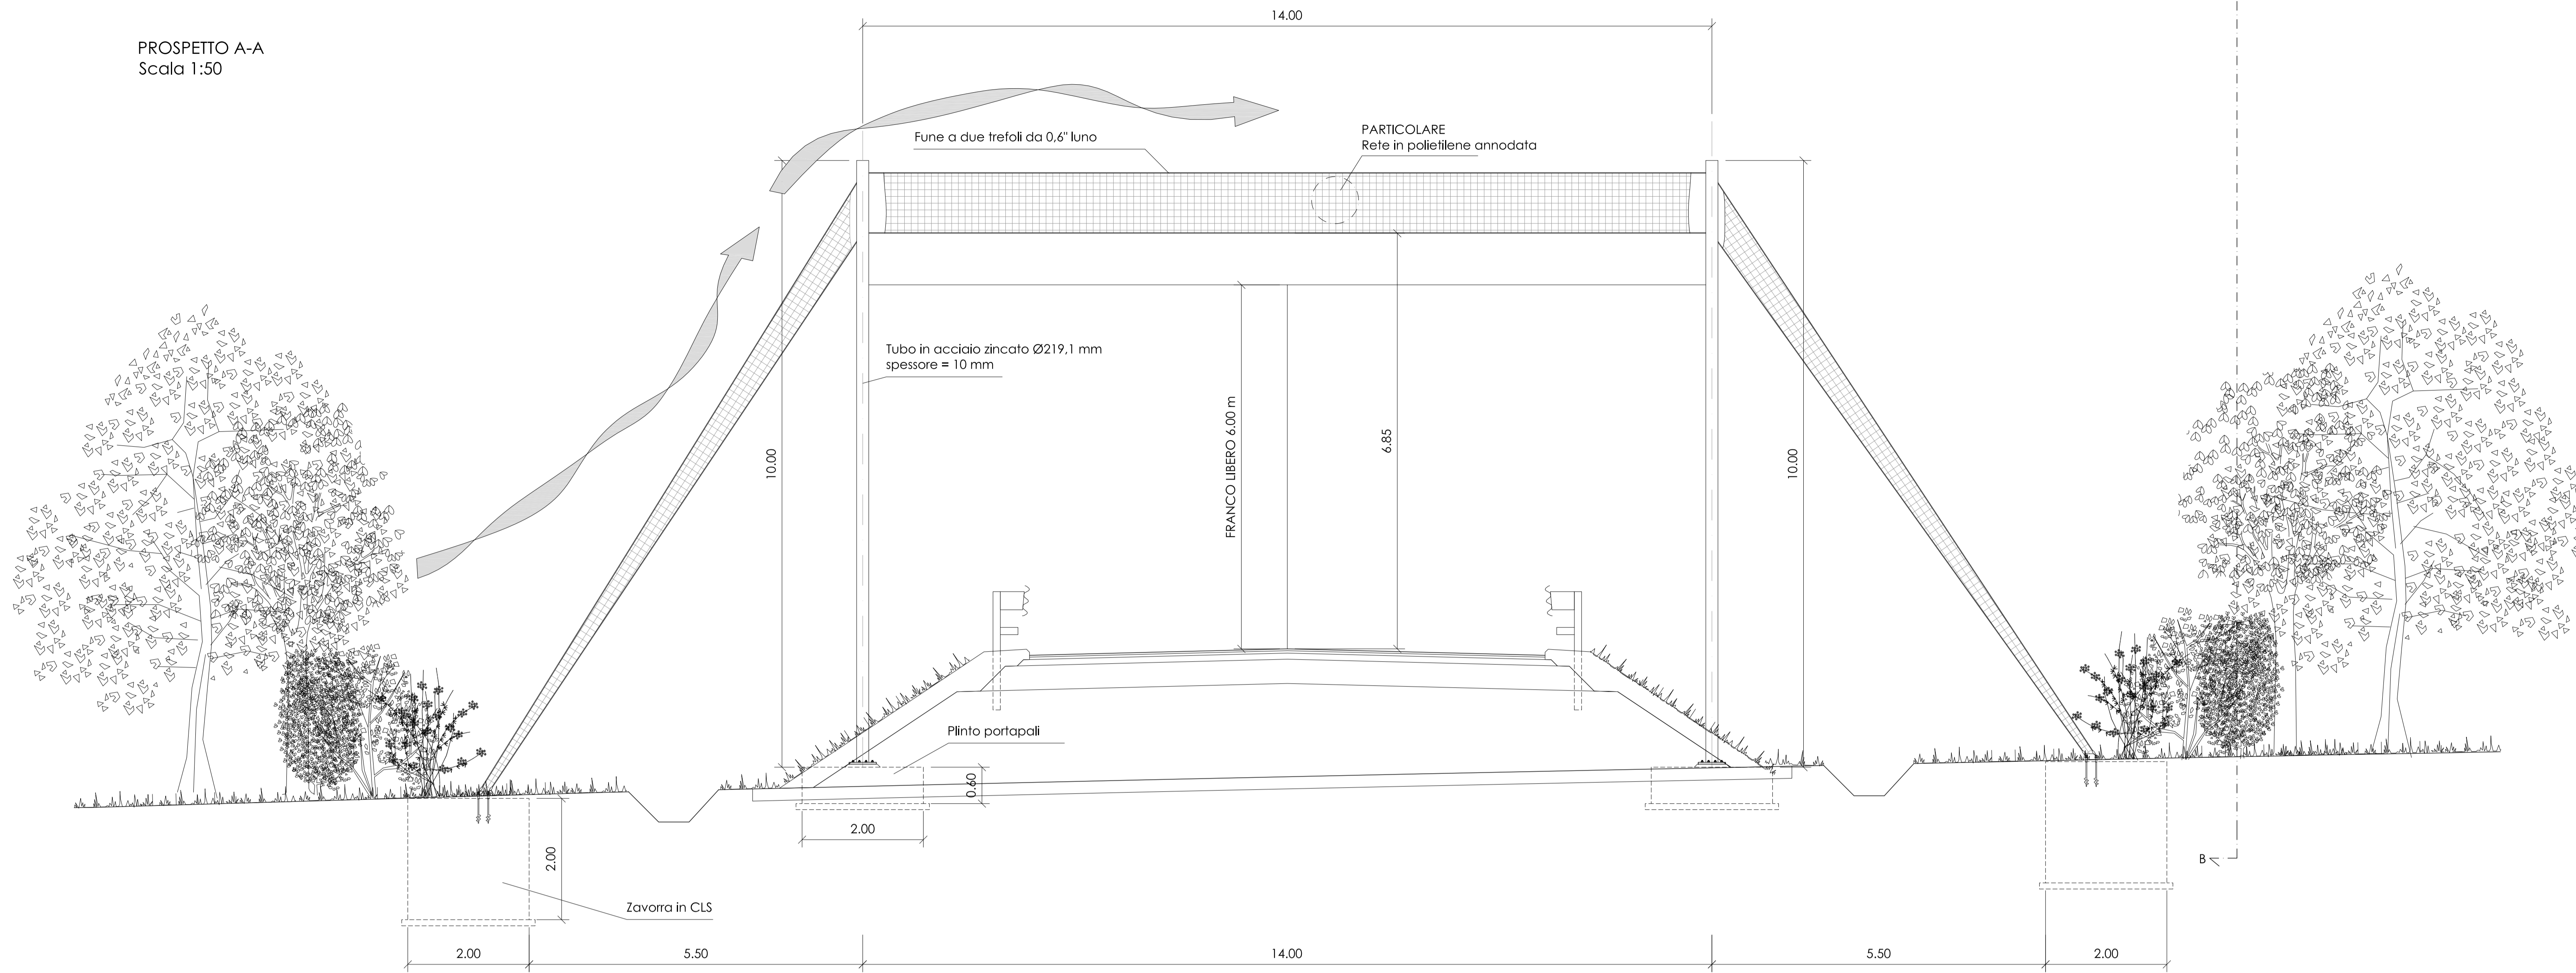


PROSPETTO B-B
scala 1:50

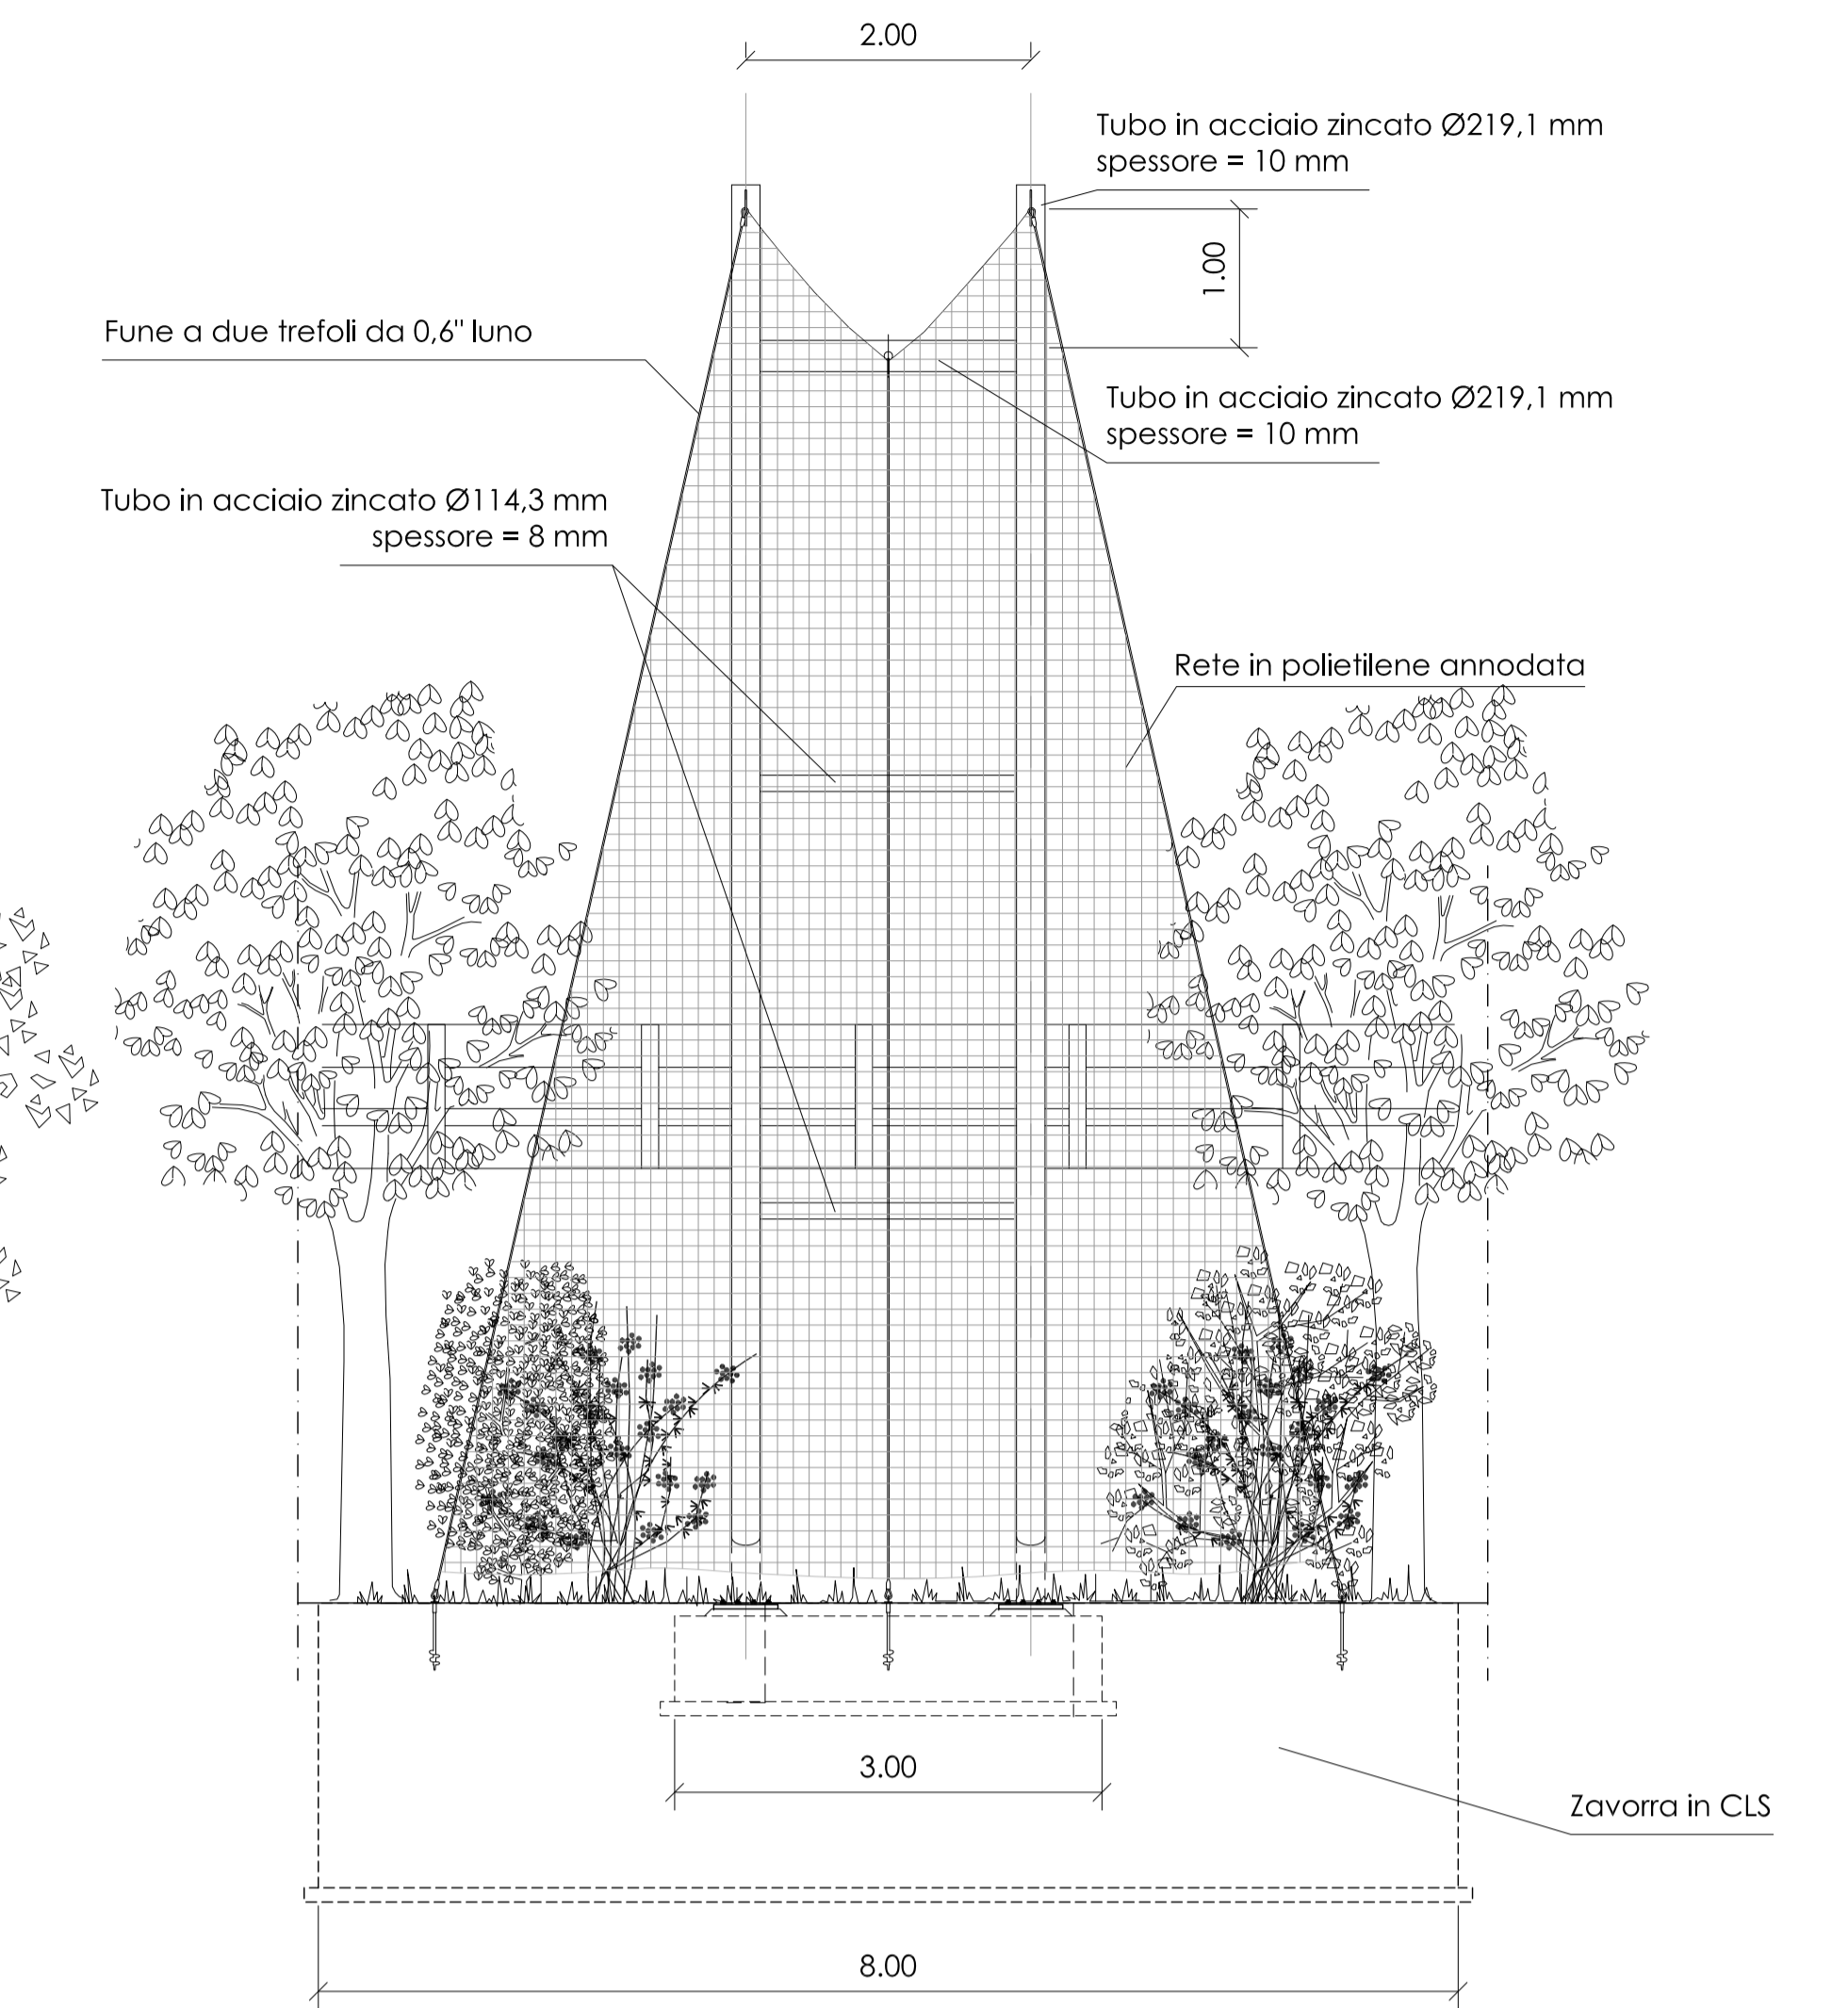

PIANTA
SCALA 1:50

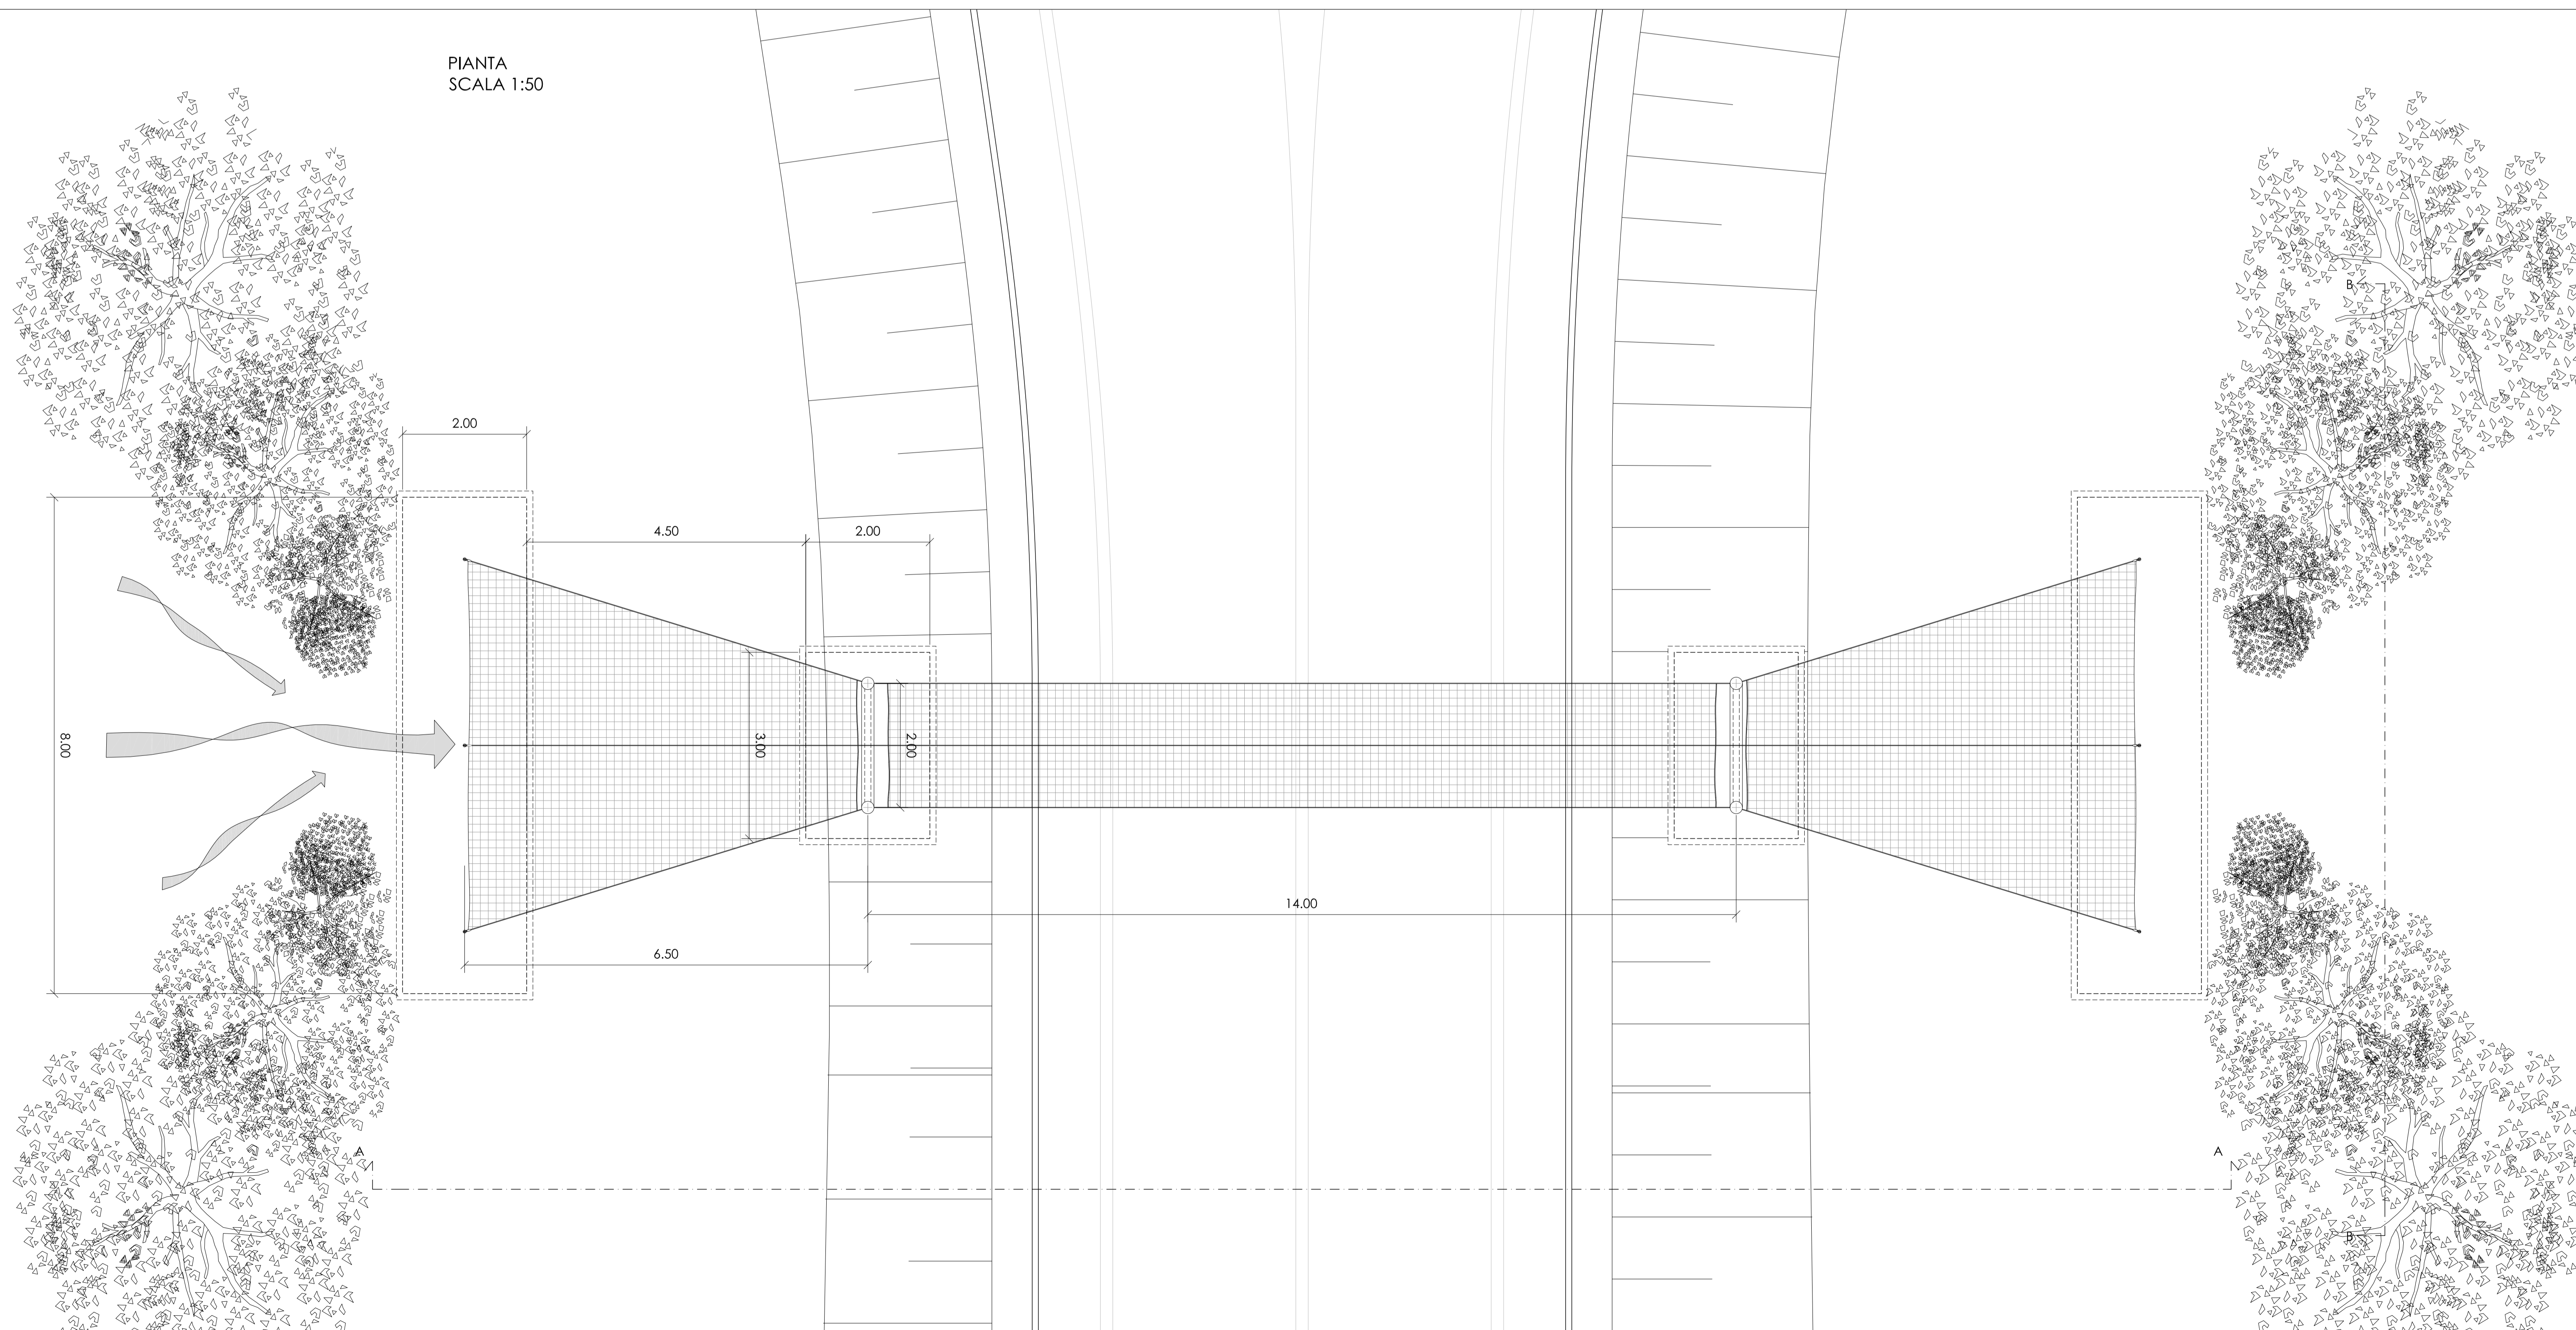

PARTICOLARE:
RETE IN POLIETILENE ANNODATA
Rete tessuta con fibra cavi - lica da mm 2 lavorata a doppio nodo, con maglia di cm 2,5 armata perimetralmente con treccia di nylon da mm 8 e con dispositivi di aggancio ogni 2 m

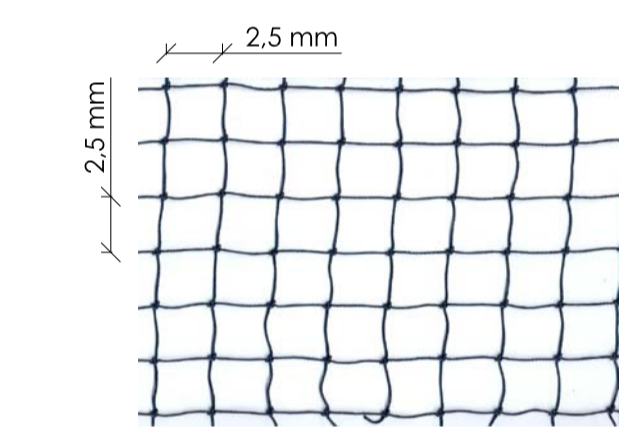

Autostrada Asti-Cuneo



PROVINCIA DI ASTI



REGIONE PIEMONTE



PROVINCIA DI CUNEO

**COLLEGAMENTO AUTOSTRADALE
ASTI - CUNEO**

TRONCO II A21 (ASTI EST) - A6 (MARENE)
LOTTO 6 RODDI - DIGA ENEL

PROGETTO ESECUTIVO
INTERVENTI DI INSERIMENTO PAESAGGISTICO E AMBIENTALE

OPERE A VERDE COMPLEMENTARI E D'INSERIMENTO PAESAGGISTICO

**BAT BRIDGE 1
PIANTA E PROSPETTO**

| Aggiornato: | Data: | Descrizione: | Autore: | Controllo: | Approvato: | Scale: | Edizione: |
|-------------|-----------|--------------|-----------------|------------------|----------------|--------|------------------|
| 01 | Apr. 2013 | EMERSIONE | Ing. Schioldati | Ing. Scroggiardi | Ing. Ghislandi | 2,6 | E d F 2.1.50 |
| Aggiornato: | Data: | Descrizione: | Autore: | Controllo: | Approvato: | Scale: | Marzo 2015 |
| Aggiornato: | Data: | Descrizione: | Autore: | Controllo: | Approvato: | Scale: | 1:50 |

PROGETTISTA e RESP. INTEGRAZIONE PRESTAZIONI SPECIALISTICHE:
Dott. Ing. Enrico Ghislandi
Albo di Milano
N° A. 16993

CONCESSIONARIA:
SINA