


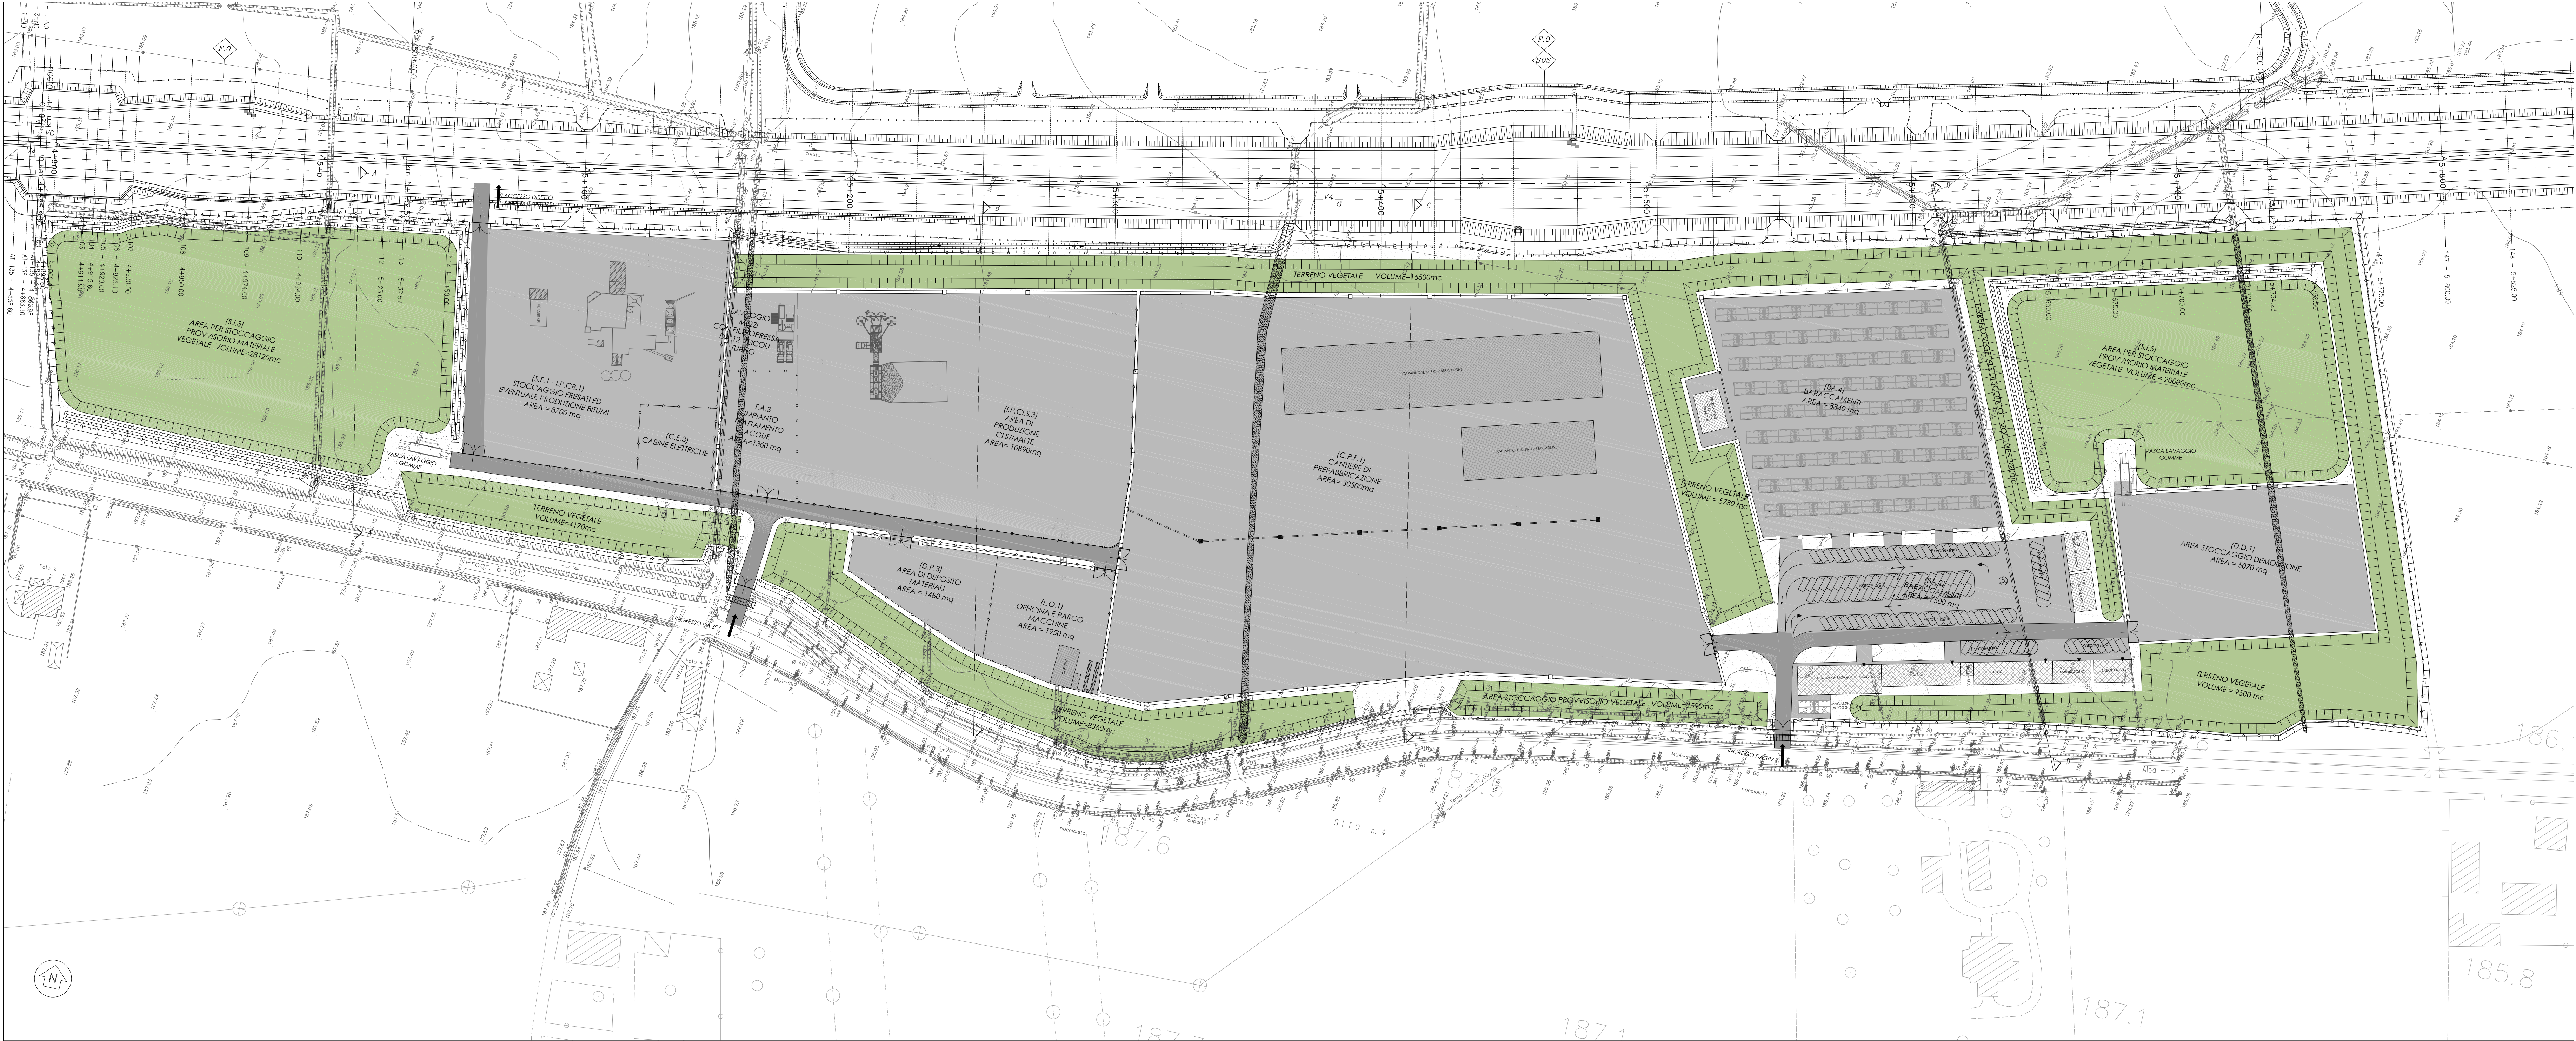

INTERVENTI DI MITIGAZIONE IN FASE DI C.O.

- DUNE IN TERRENO VEGETALE INERBITE
- INERBIMENTO STOCCAGGIO TERRENO VEGETALE


INTERVENTI DI SISTEMAZIONE IN P.O. DELLE AREE DI CANTIERE

- AREE OGGETTO DI RESTITUZIONE AGLI USI AGRICOLI
- AREE INGLOBATE NELLE OPERE A VERDE
- RIPRISTINO DI FOSSO IRRIGUO

- Aratura superficiale (30 cm)
Concimazione
Epicatura o fresatura
Semina
- Aratura profonda (50 cm)
Stesa di terreno vegetale
Concimazione
Epicatura o fresatura
Semina
- Scarifica preliminare (80-80 cm)
Aratura superficiale (30 cm)
Stesa di terreno vegetale
Concimazione
Epicatura o fresatura
Semina

CANTIERE BASE		
Lavorazioni	mq	Totale
Aratura superficiale (30 cm)	138.460	138.460
Aratura profonda (50 cm)	87.585	87.585
Scarifica preliminare (min 70 cm)	138.460	138.460
Concimazione	138.460	138.460
Epicatura o fresatura	87.585	87.585
Stesa di terreno vegetale	138.460	138.460
Semina con sovescio	46.746	46.746


QUADRO D'UNIONE

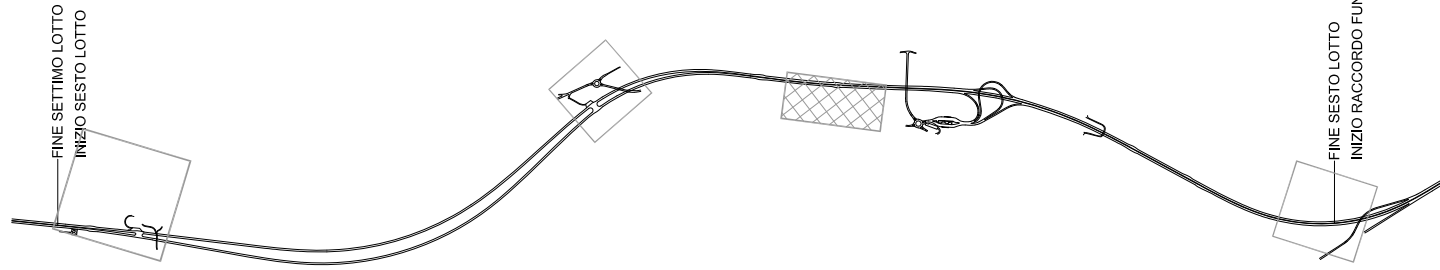

Autostrada Asti-Cuneo



PROVINCIA DI ASTI

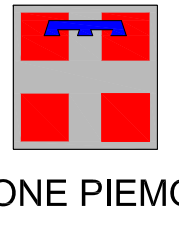

REGIONE PIEMONTE



PROVINCIA DI CUNEO

COLLEGAMENTO AUTOSTRADALE
ASTI - CUNEO

TRONCO II A21 (ASTI EST) - A6 (MARENE)
LOTTO 6 RODDI - DIGA ENEL

PROGETTO ESECUTIVO
INTERVENTI DI INSERIMENTO PAESAGGISTICO E AMBIENTALE

OPERE A VERDE COMPLEMENTARI E D'INSERIMENTO PAESAGGISTICO

CANTIERIZZAZIONE - INTERVENTI DI MITIGAZIONE E RIPRISTINO
CANTIERE BASE

Agente:	00	Apr. 2013	EMERSONE	Prodotto:	Ing. Schiavini	Contratto:	Ing. Schiavini	Agente:	00	2.6	E - d	F.2.1.56
Agente:	00	Apr. 2013	EMERSONE	Prodotto:	Ing. Schiavini	Contratto:	Ing. Schiavini	Agente:	00	2.6	E - d	F.2.1.56
Agente:	00	Apr. 2013	EMERSONE	Prodotto:	Ing. Schiavini	Contratto:	Ing. Schiavini	Agente:	00	2.6	E - d	F.2.1.56
Agente:	00	Apr. 2013	EMERSONE	Prodotto:	Ing. Schiavini	Contratto:	Ing. Schiavini	Agente:	00	2.6	E - d	F.2.1.56

PROGETTISTA e RESP. INTEGRAZIONE PRESTAZIONI SPECIALISTICHE:
Dott. Ing. Enrico Ghislandi
Albo di Milano
N° A. 16993

CONCESSIONARIA:

