

ESEMPLARI DA TUTELARE			
Codice	Specie	Coordinate WGS 84	
		LONGITUDINE	LATITUDINE
ES45	Salice bianco - <i>Salix alba</i>	7.931837	44.679249
ES46	Farnia - <i>Quercus robur</i>	7.932136	44.679766
ES47	Farnia - <i>Quercus robur</i>	7.932398	44.679832
ES48	Farnia - <i>Quercus robur</i>	7.932584	44.679854
ES49	Farnia - <i>Quercus robur</i>	7.932231	44.682437
ES50	Farnia - <i>Quercus robur</i>	7.938887	44.683438


RILIEVI DENDOMETRICI		
Codice	Coordinate WGS 84	
	LONGITUDINE	LATITUDINE
AS05	7.932908	44.681374
AS06	7.929710	44.680615
AS07	7.930900	44.680840
AS08	7.932047	44.681083
AS09	7.942156	44.684603



Foto 2: Superficie boscata diffusa sul fondovalle alluvionale del Fiume Tanaro - tratto non interferito



Foto 1: Superficie boscata diffusa sul fondovalle alluvionale del Fiume Tanaro - tratto non interferito

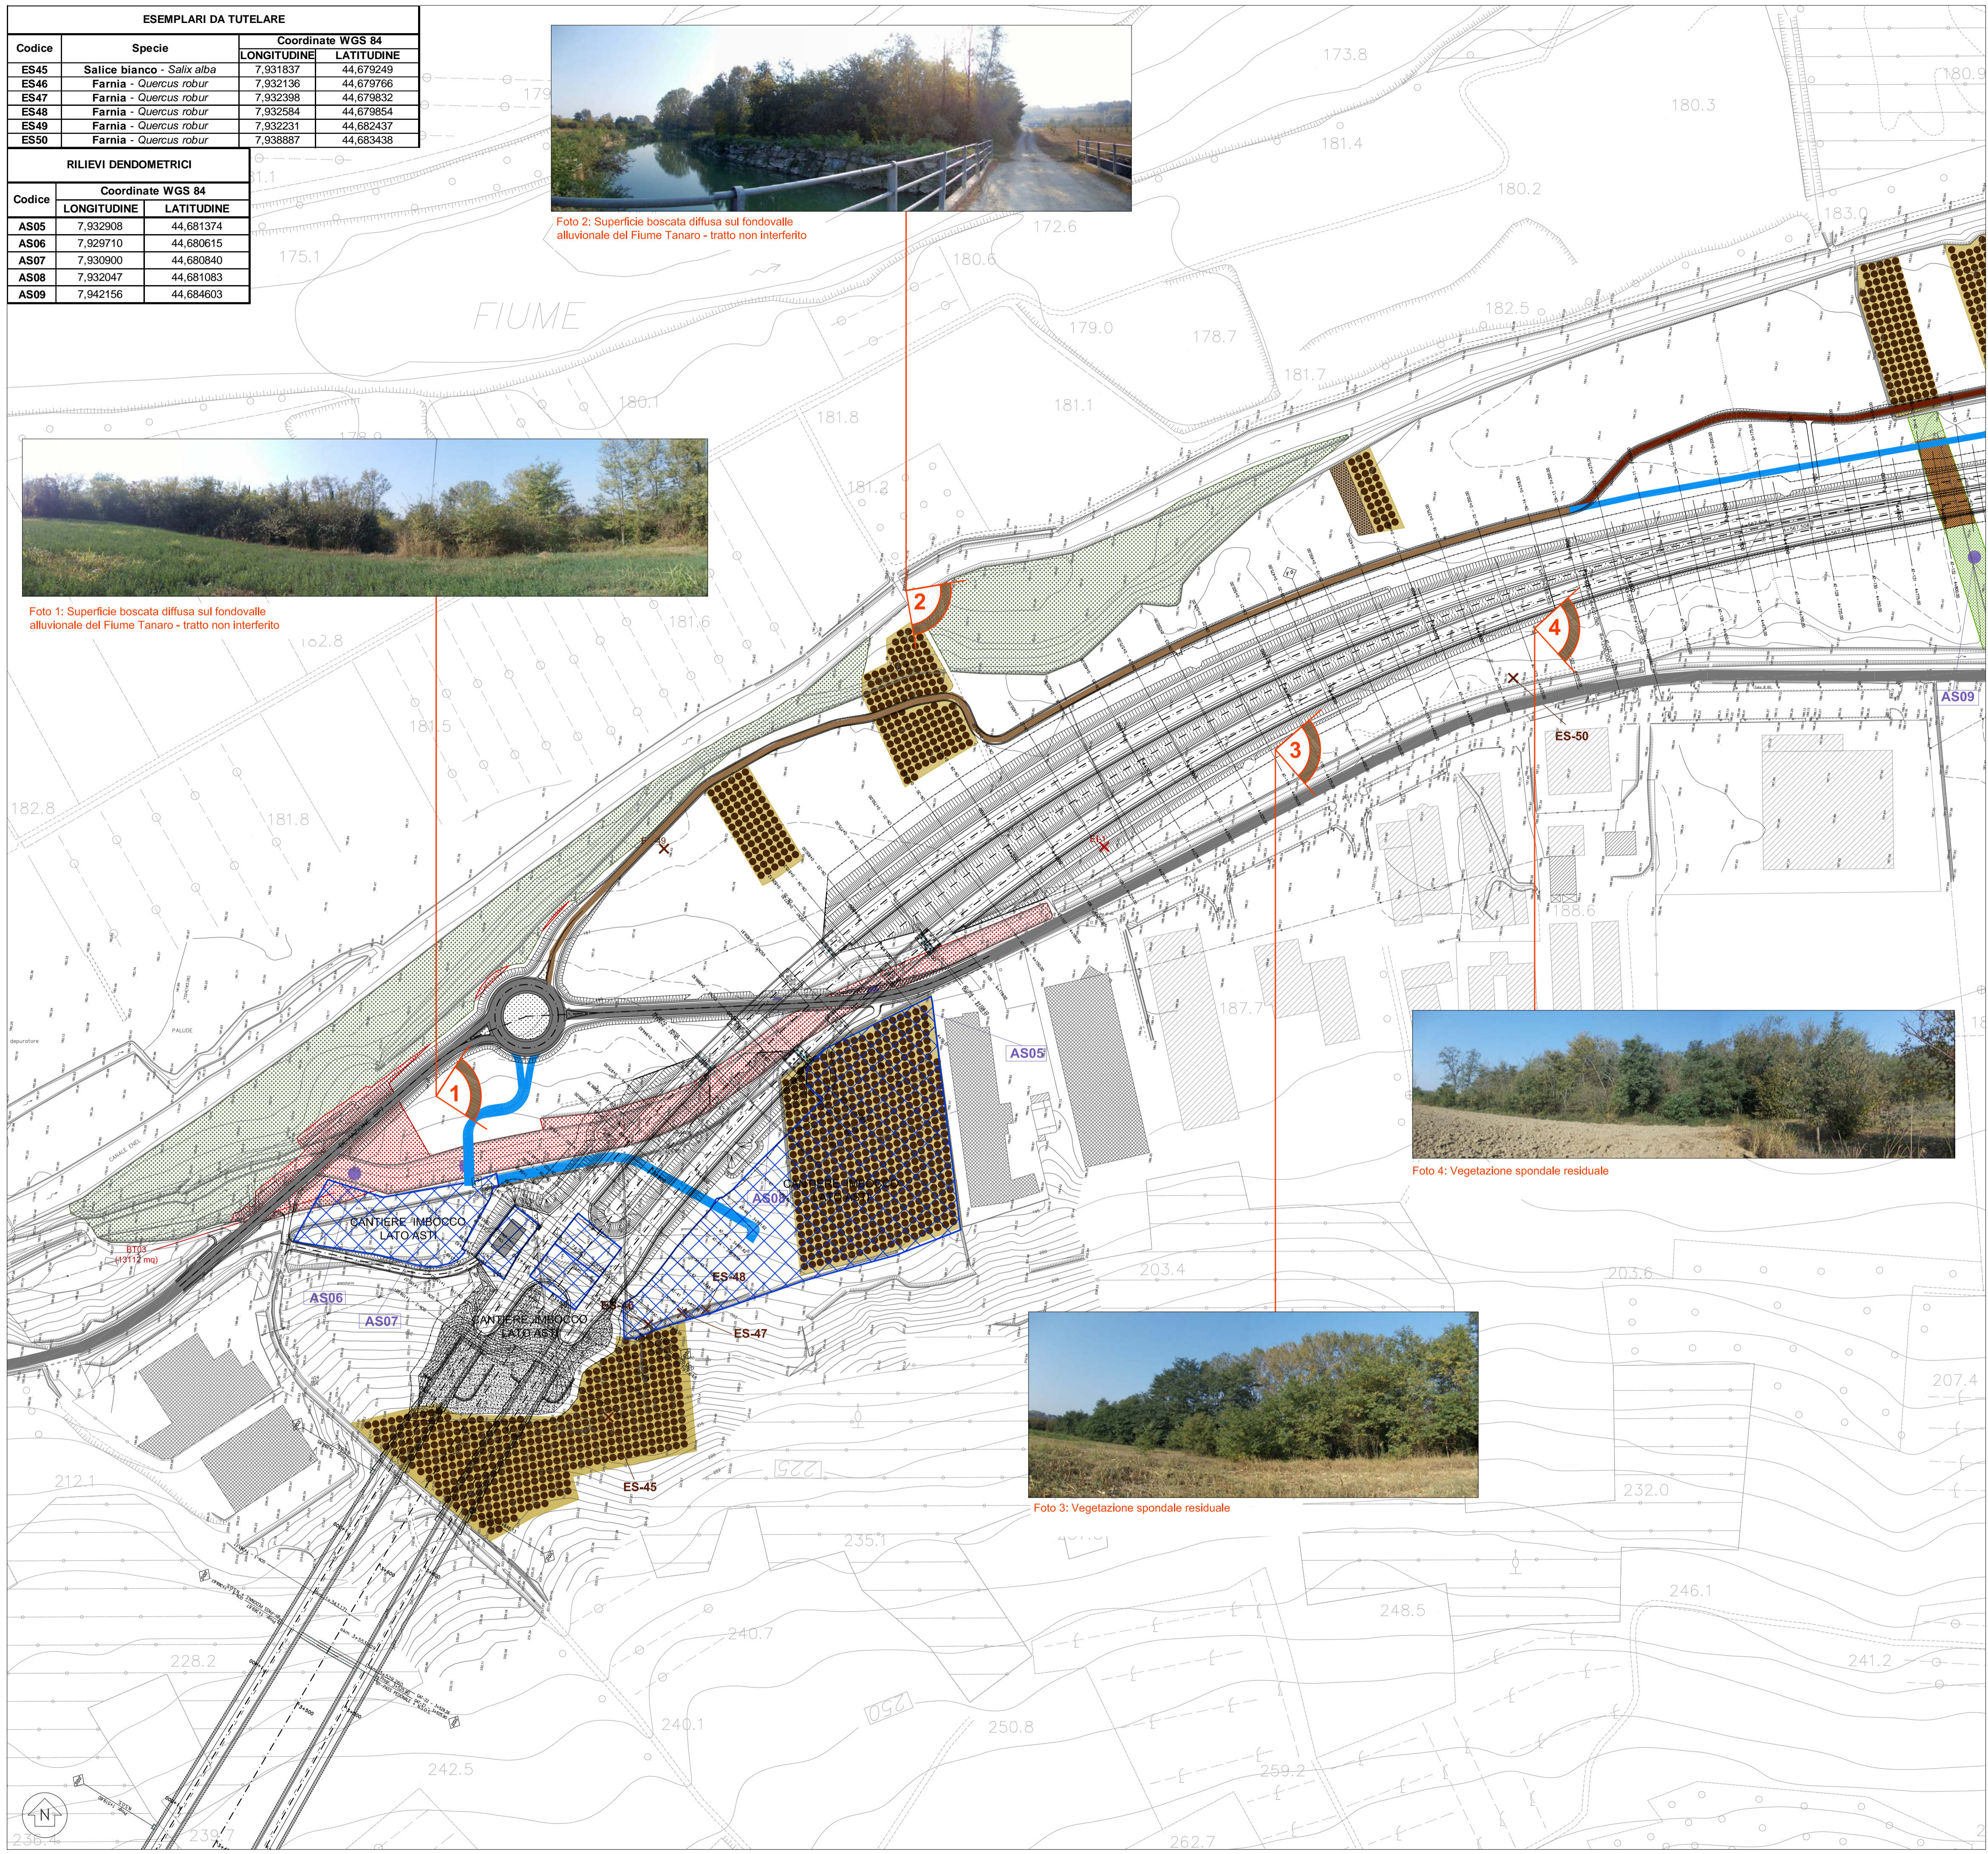

**LEGENDA:**

ES-00 Esemplari da tutelare	EI-00 Elementi interferiti
Bosco ai sensi della L.R. 10 febbraio 2009, n. 4-Art.3	Legnose agrarie con interesse paesaggistico da tutelare - Noccioli
Bosco oggetto di trasformazioni d'uso ai sensi della L.R. 10 febbraio 2009, n. 4-Art.3 e Art 19	Legnose agrarie con interesse paesaggistico da tutelare - Noceti
Vegetazione spontanea residuale	Vivaio
Vegetazione spontanea residuale interferita	Vegetazione spontanea residuale igrofila interferita
Rilievi dendrometrici	Punti di ripresa fotografica

Aree oggetto di approfondimento da parte del Monitoraggio della vegetazione

VEG-MO-010  
 VEG-MO-020

**Sistema della Cantierizzazione**

Aree di cantiere
Viabilità esistenti adeguate per la cantierizzazione da ripristinare a strade bianche
Piste nuove di cantiere ripristinate a strade bianche di accesso per la manutenzione
Nuovo stradello di accesso per la manutenzione delle aree a verde
Piste smantellate a fine lavori
Adeguamento strade esistenti

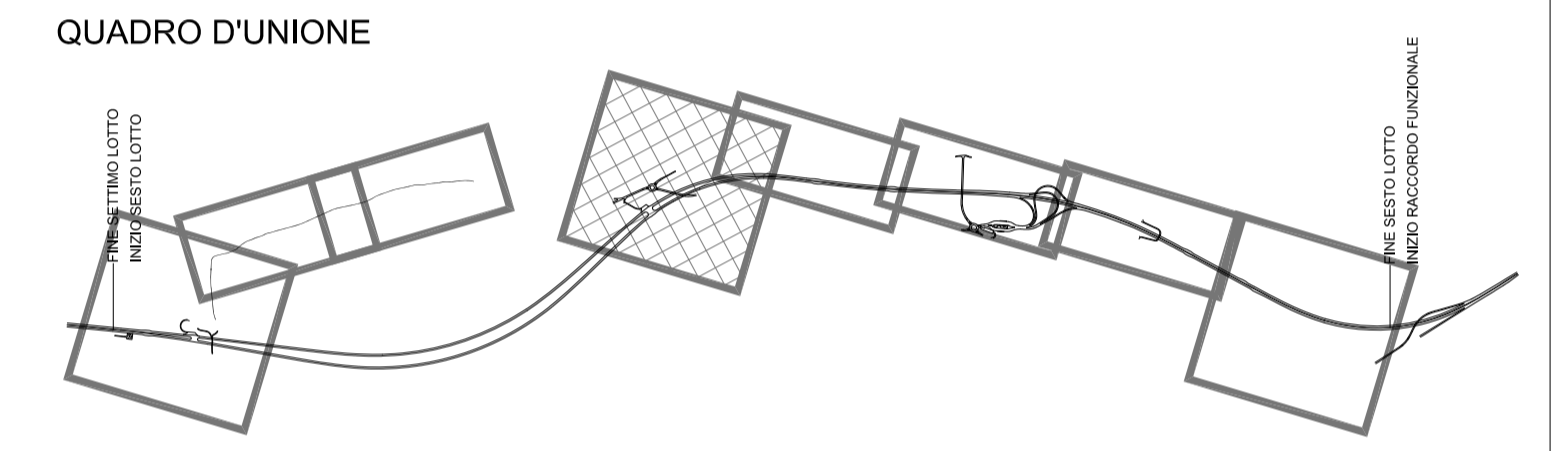


Foto 4: Vegetazione spondale residuale



Foto 3: Vegetazione spondale residuale

**Autostrada Asti-Cuneo**

PROVINCIA DI ASTI

REGIONE PIEMONTE

PROVINCIA DI CUNEO

**COLLEGAMENTO AUTOSTRADALE  
ASTI - CUNEO**

TRONCO II A21 (ASTI EST) - A6 (MARENE)  
LOTTO 6 RODDI - DIGA ENEL

PROGETTO ESECUTIVO  
INTERVENTI DI INSERIMENTO PAESAGGISTICO E AMBIENTALE

OPERE A VERDE COMPLEMENTARI E D'INSERIMENTO PAESAGGISTICO

TRASFORMAZIONE D'USO DEL BOSCO - RILIEVI VEGETAZIONALI  
TAV. 3 DI 5

Aggiornato: 00	Data: Apr. 2013	Descrizione: EMISSIONE	Redatto: Ing. Schibuola	Controllato: Ing. Spoglianti	Approvato: Ing. Ghislandi	Codice: 2.6	Lotto: E	Prog. Tipo: d	F.2.1.61
Aggiornato:	Data:	Descrizione:	Redatto:	Controllato:	Approvato:	Data:	Marzo 2015		
Aggiornato:	Data:	Descrizione:	Redatto:	Controllato:	Approvato:	Scala:	1:2000		

CONCESSIONARIA:

PROGETTISTA e RESP. INTEGRAZIONE PRESTAZIONI SPECIALISTICHE:  
Dott. Ing. Enrico Ghislandi  
Albo di Milano  
N° A 16993