


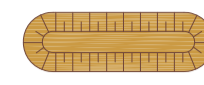









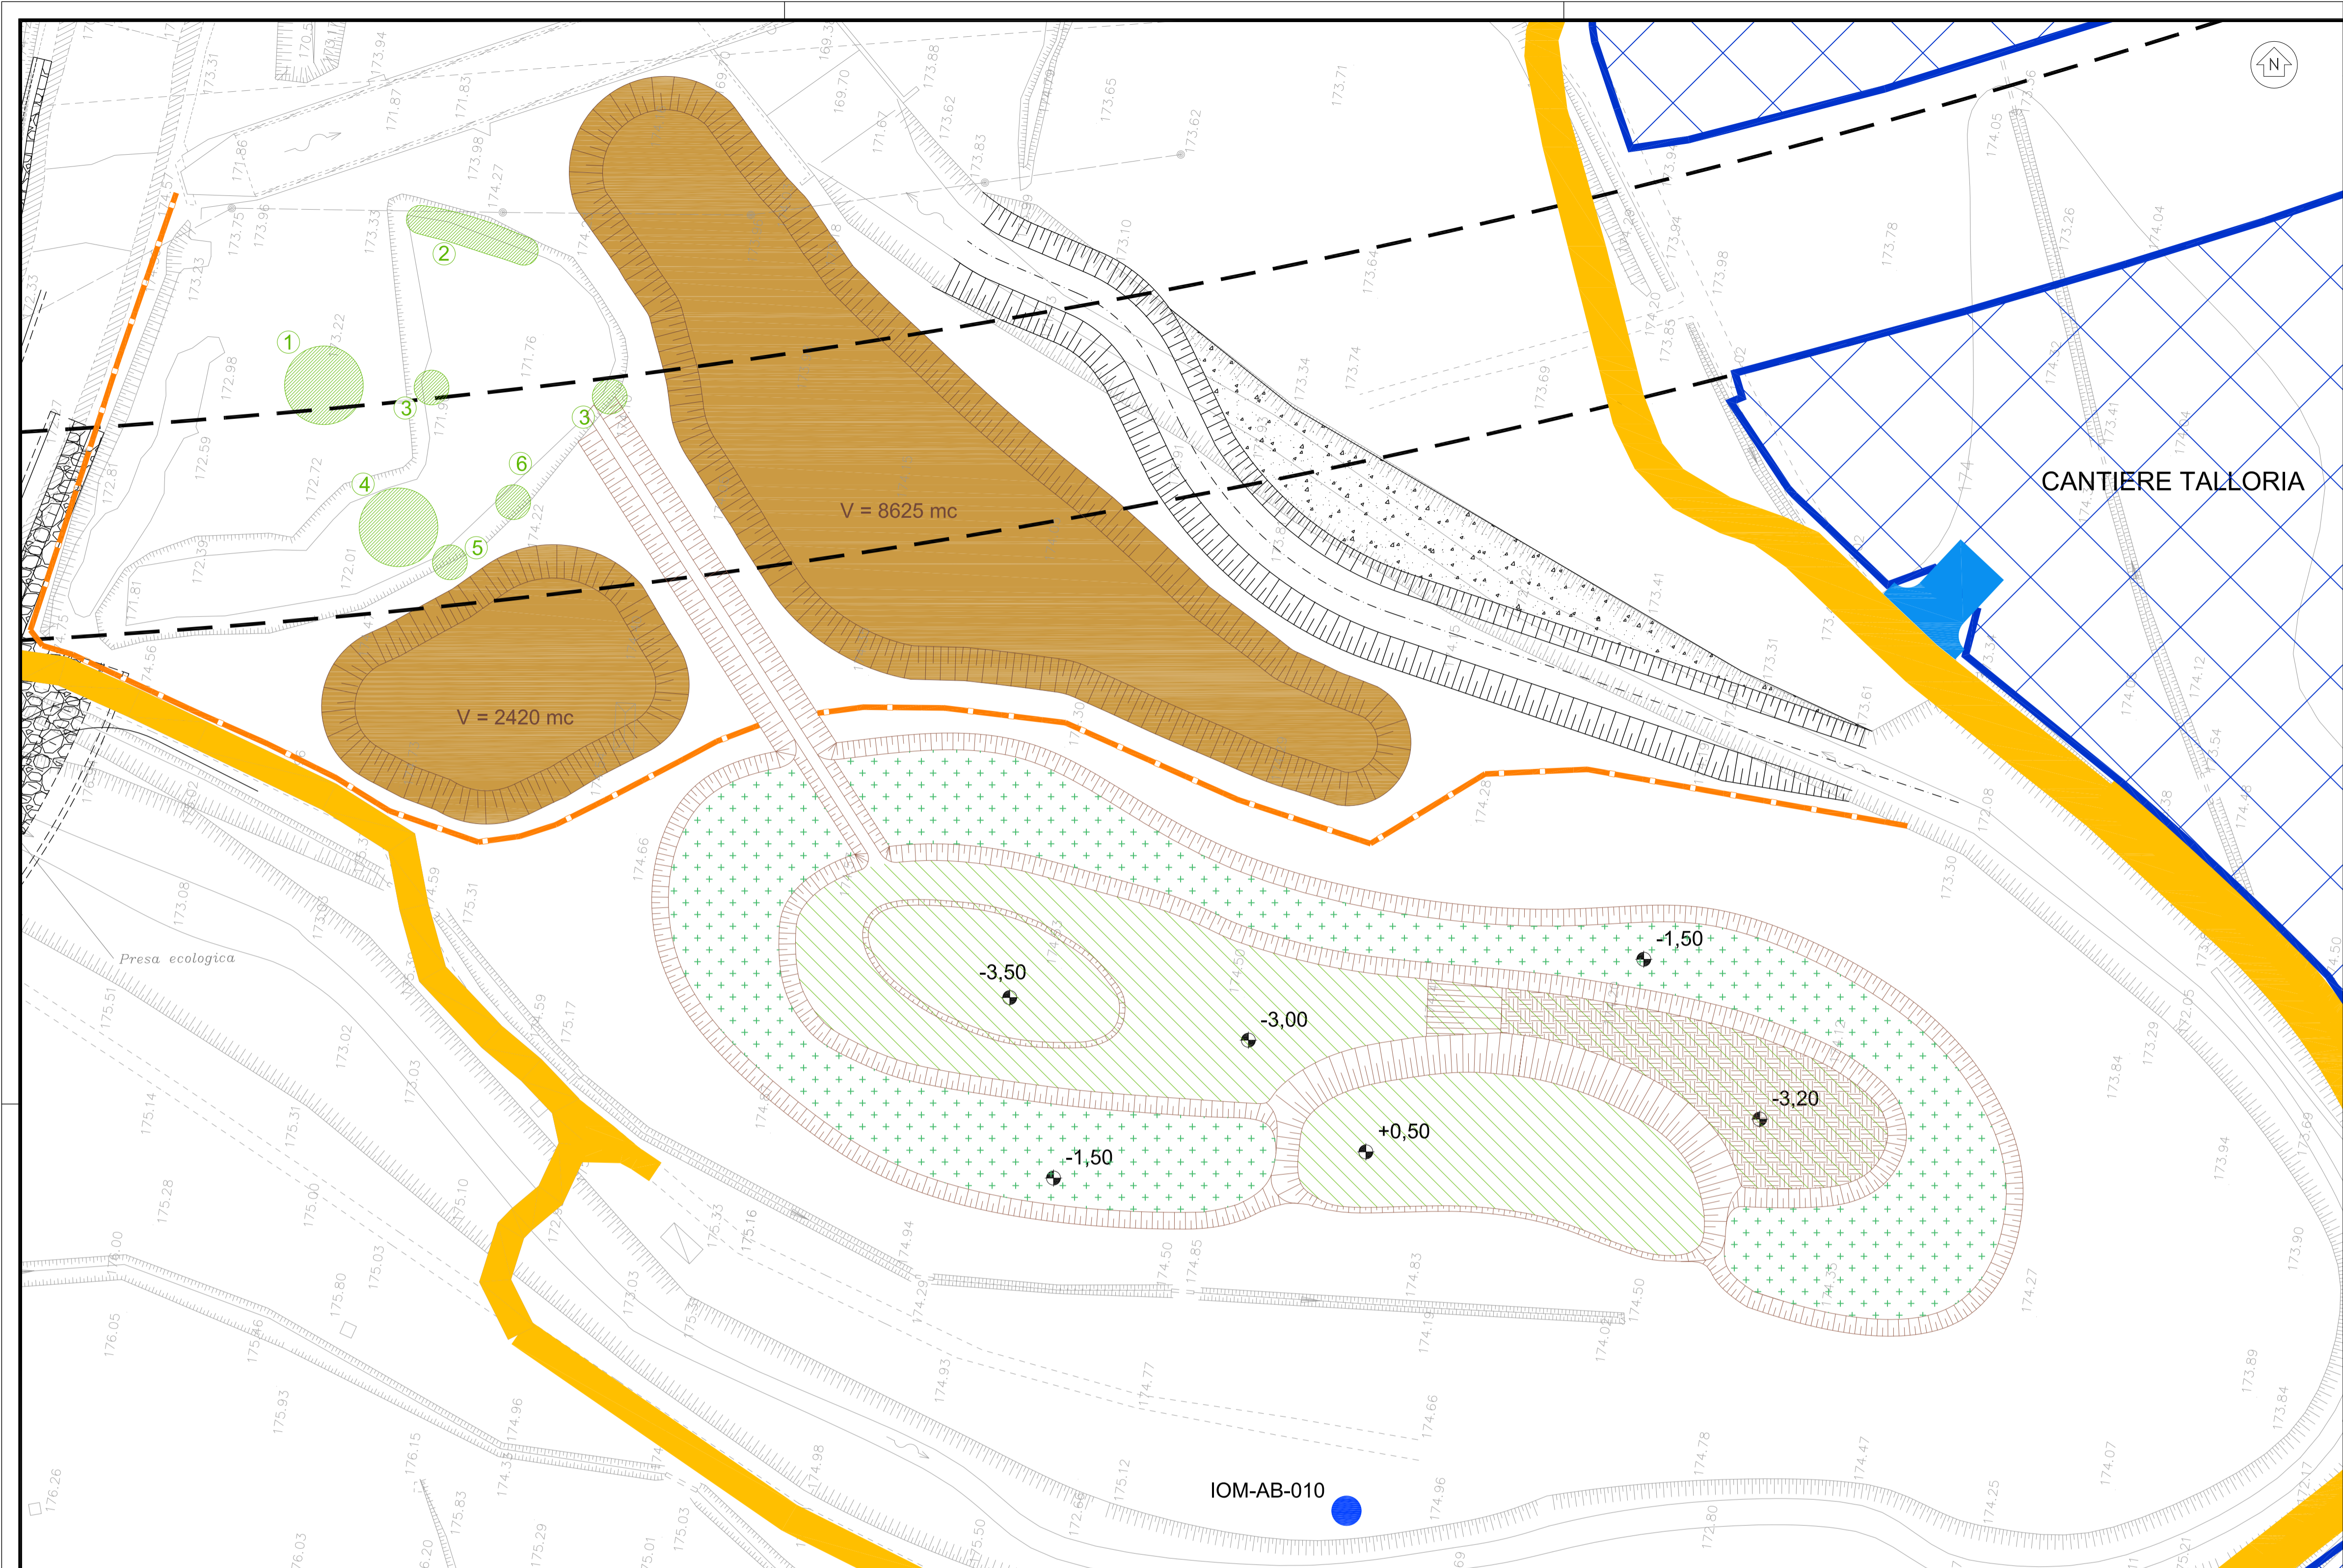
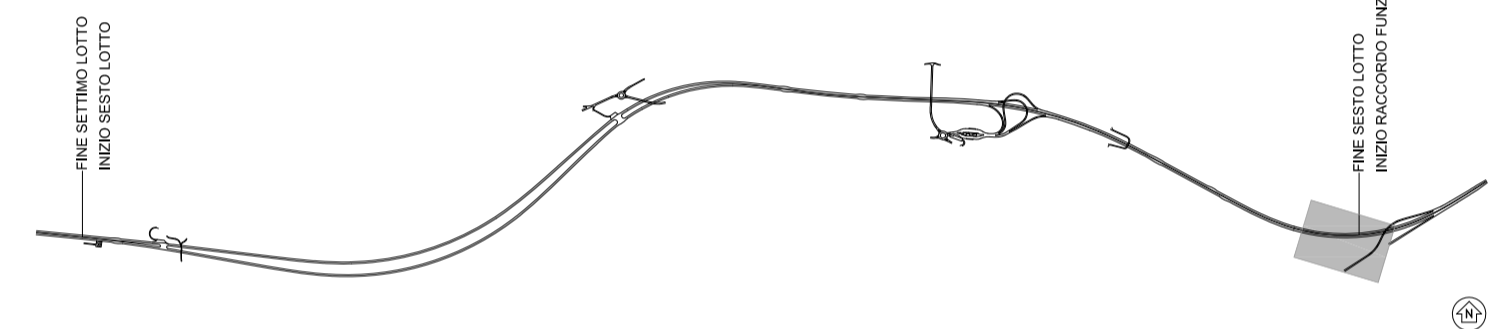
NOTE GENERALI

FASE 2 - messa a dimora della vegetazione e apertura del canale

LEGENDA

-  Impermeabilizzazione con pacchetto di argilla
-  Perfezionamento opere a verde interne alla vasca
-  Zona di prelievo fitocelle/ecocelle
 - 1. Pioppo bianco
 - 2. Coltellaccio e lisca
 - 3. Sanguinello
 - 4. Giunco e carice
 - 5. Quercia
 - 6. Salice
-  Cumulo con materiale di scavo
-  Area per la messa a dimora fitocelle/ecocelle
-  Recinzione
-  Viadotto Talloria
-  Cantiere
-  Accessi al cantiere
-  Piezometro
-  Pista di cantiere

QUADRO D'UNIONE



PROVINCIA DI ASTI



REGIONE PIEMONTE



PROVINCIA DI CUNEO

COLLEGAMENTO AUTOSTRADALE ASTI - CUNEO

TRONCO II A21 (ASTI EST) - A6 (MARENE)
LOTTO 6 RODDI - DIGA ENEL

PROGETTO ESECUTIVO
INTERVENTI DI INSERIMENTO PAESAGGISTICO E AMBIENTALE

OPERE A VERDE COMPLEMENTARI E D'INSERIMENTO PAESAGGISTICO

AREA UMIDA - PLANIMETRIA FASE DI REALIZZAZIONE
TAV. 2 DI 3


Aggiornato: 00	Data: Apr. 2013	Descrizione: EMISSIONE	Redatto: Ing. Schibuola	Controllato: Ing. Spoglianti	Approvato: Ing. Ghislandi	Codice: 2.6	Lotto: E	Prog. Tipo: d	F.2.1.70
Aggiornato:	Data:	Descrizione:	Redatto:	Controllato:	Approvato:	Data:	Marzo 2015		
Aggiornato:	Data:	Descrizione:	Redatto:	Controllato:	Approvato:	Scala:	1:500		

PROGETTISTA e RESP. INTEGRAZIONE PRESTAZIONI SPECIALISTICHE:
Dott. Ing. Enrico Ghislandi
Albo di Milano
N° A 16993


CONCESSIONARIA:




Sezione tipologica del pacchetto del substrato relativo alle ecocelle nella zona umida
Scala 1:20

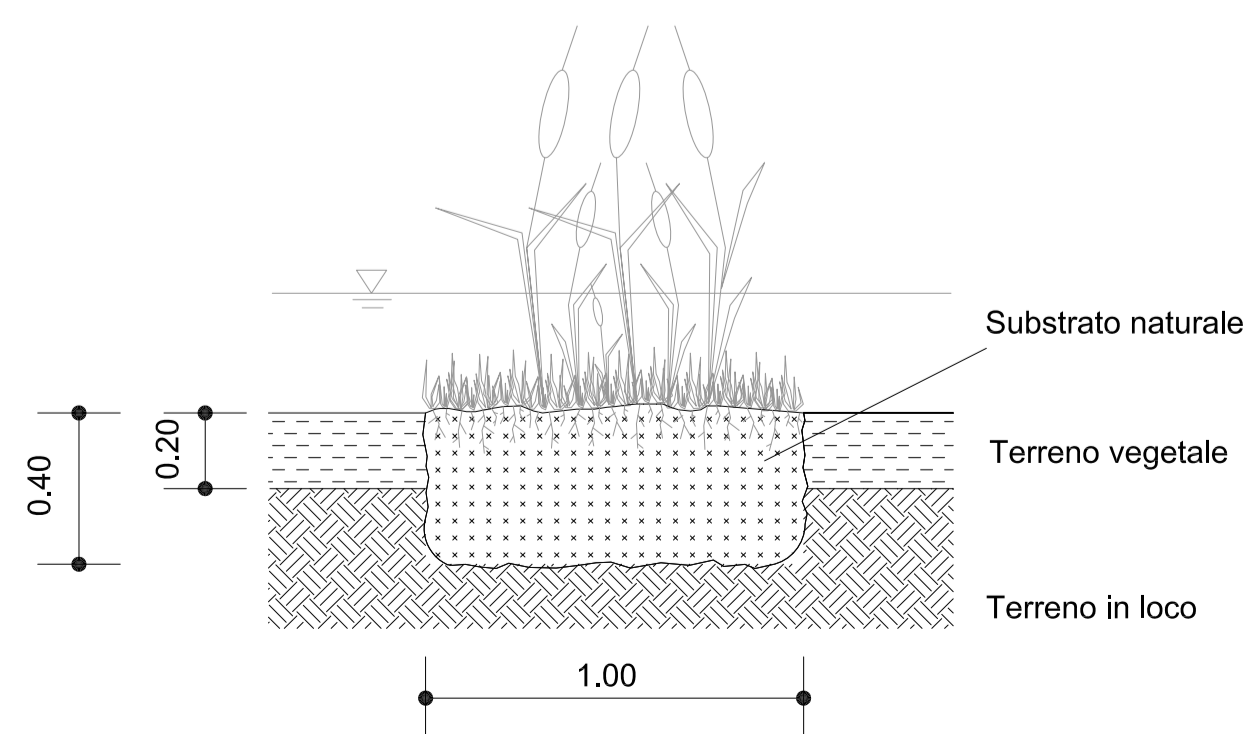

Sezione tipologica del pacchetto del substrato delle fitocelle nell'area a quota +1.50
Scala 1:20

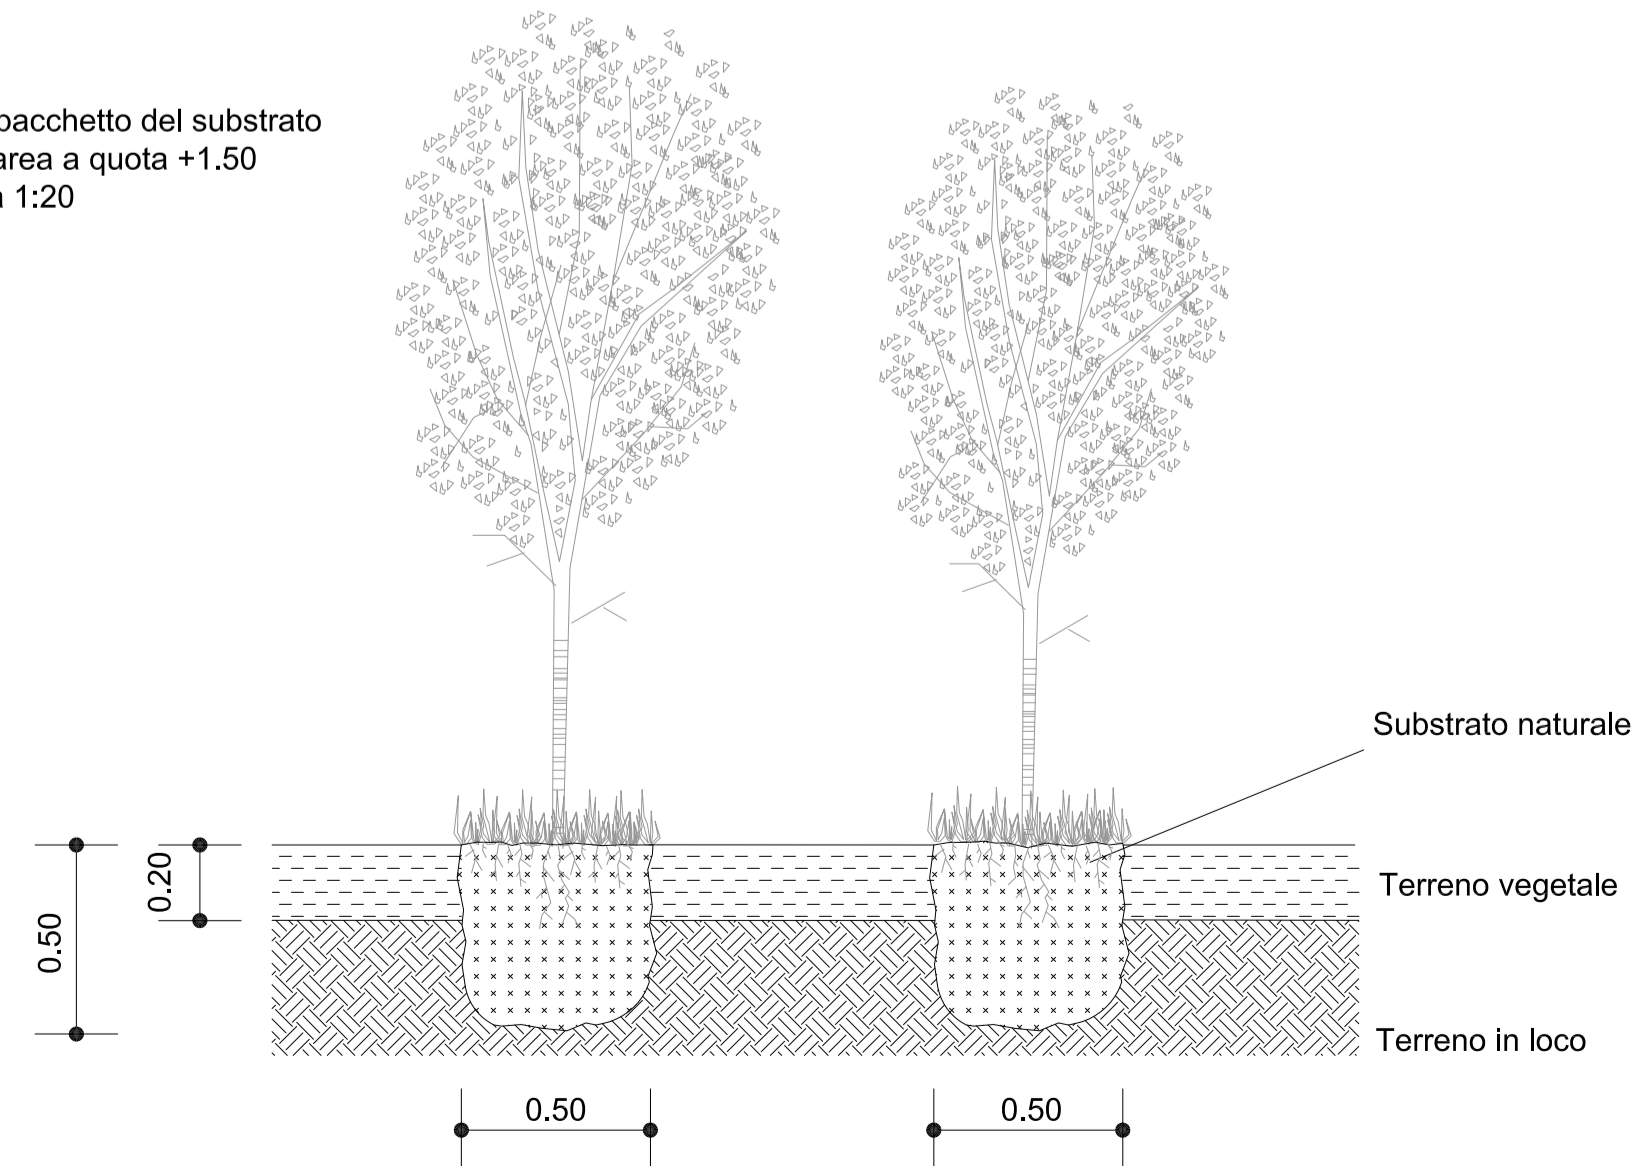

Esemplari da prelevare per l'ecocella area umida - *Typha latifolia*

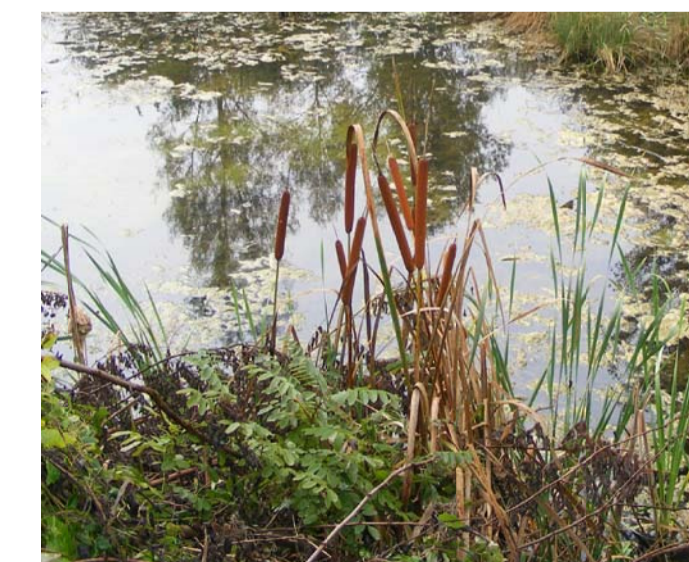

Esemplari arborei da prelevare per la fitocella isoletta - *Populus alba*

