

NOTE GENERALI

FASE 3 - chiusura del canale e realizzazione opere a verde di completamento



LEGENDA

-  Viadotto Talloria
-  Cantiere
-  Duna con materiale di scavo
-  Recinzione
-  Staccionata
-  Piezometro
-  Accessi al cantiere
-  Impermeabilizzazione con pacchetto di argilla
-  Pista di cantiere
-  Cancelli


ANTICIPO INTERVENTI DI INSERIMENTO PAESAGGISTICO

-  Interventi a verde

QUADRO D'UNIONE

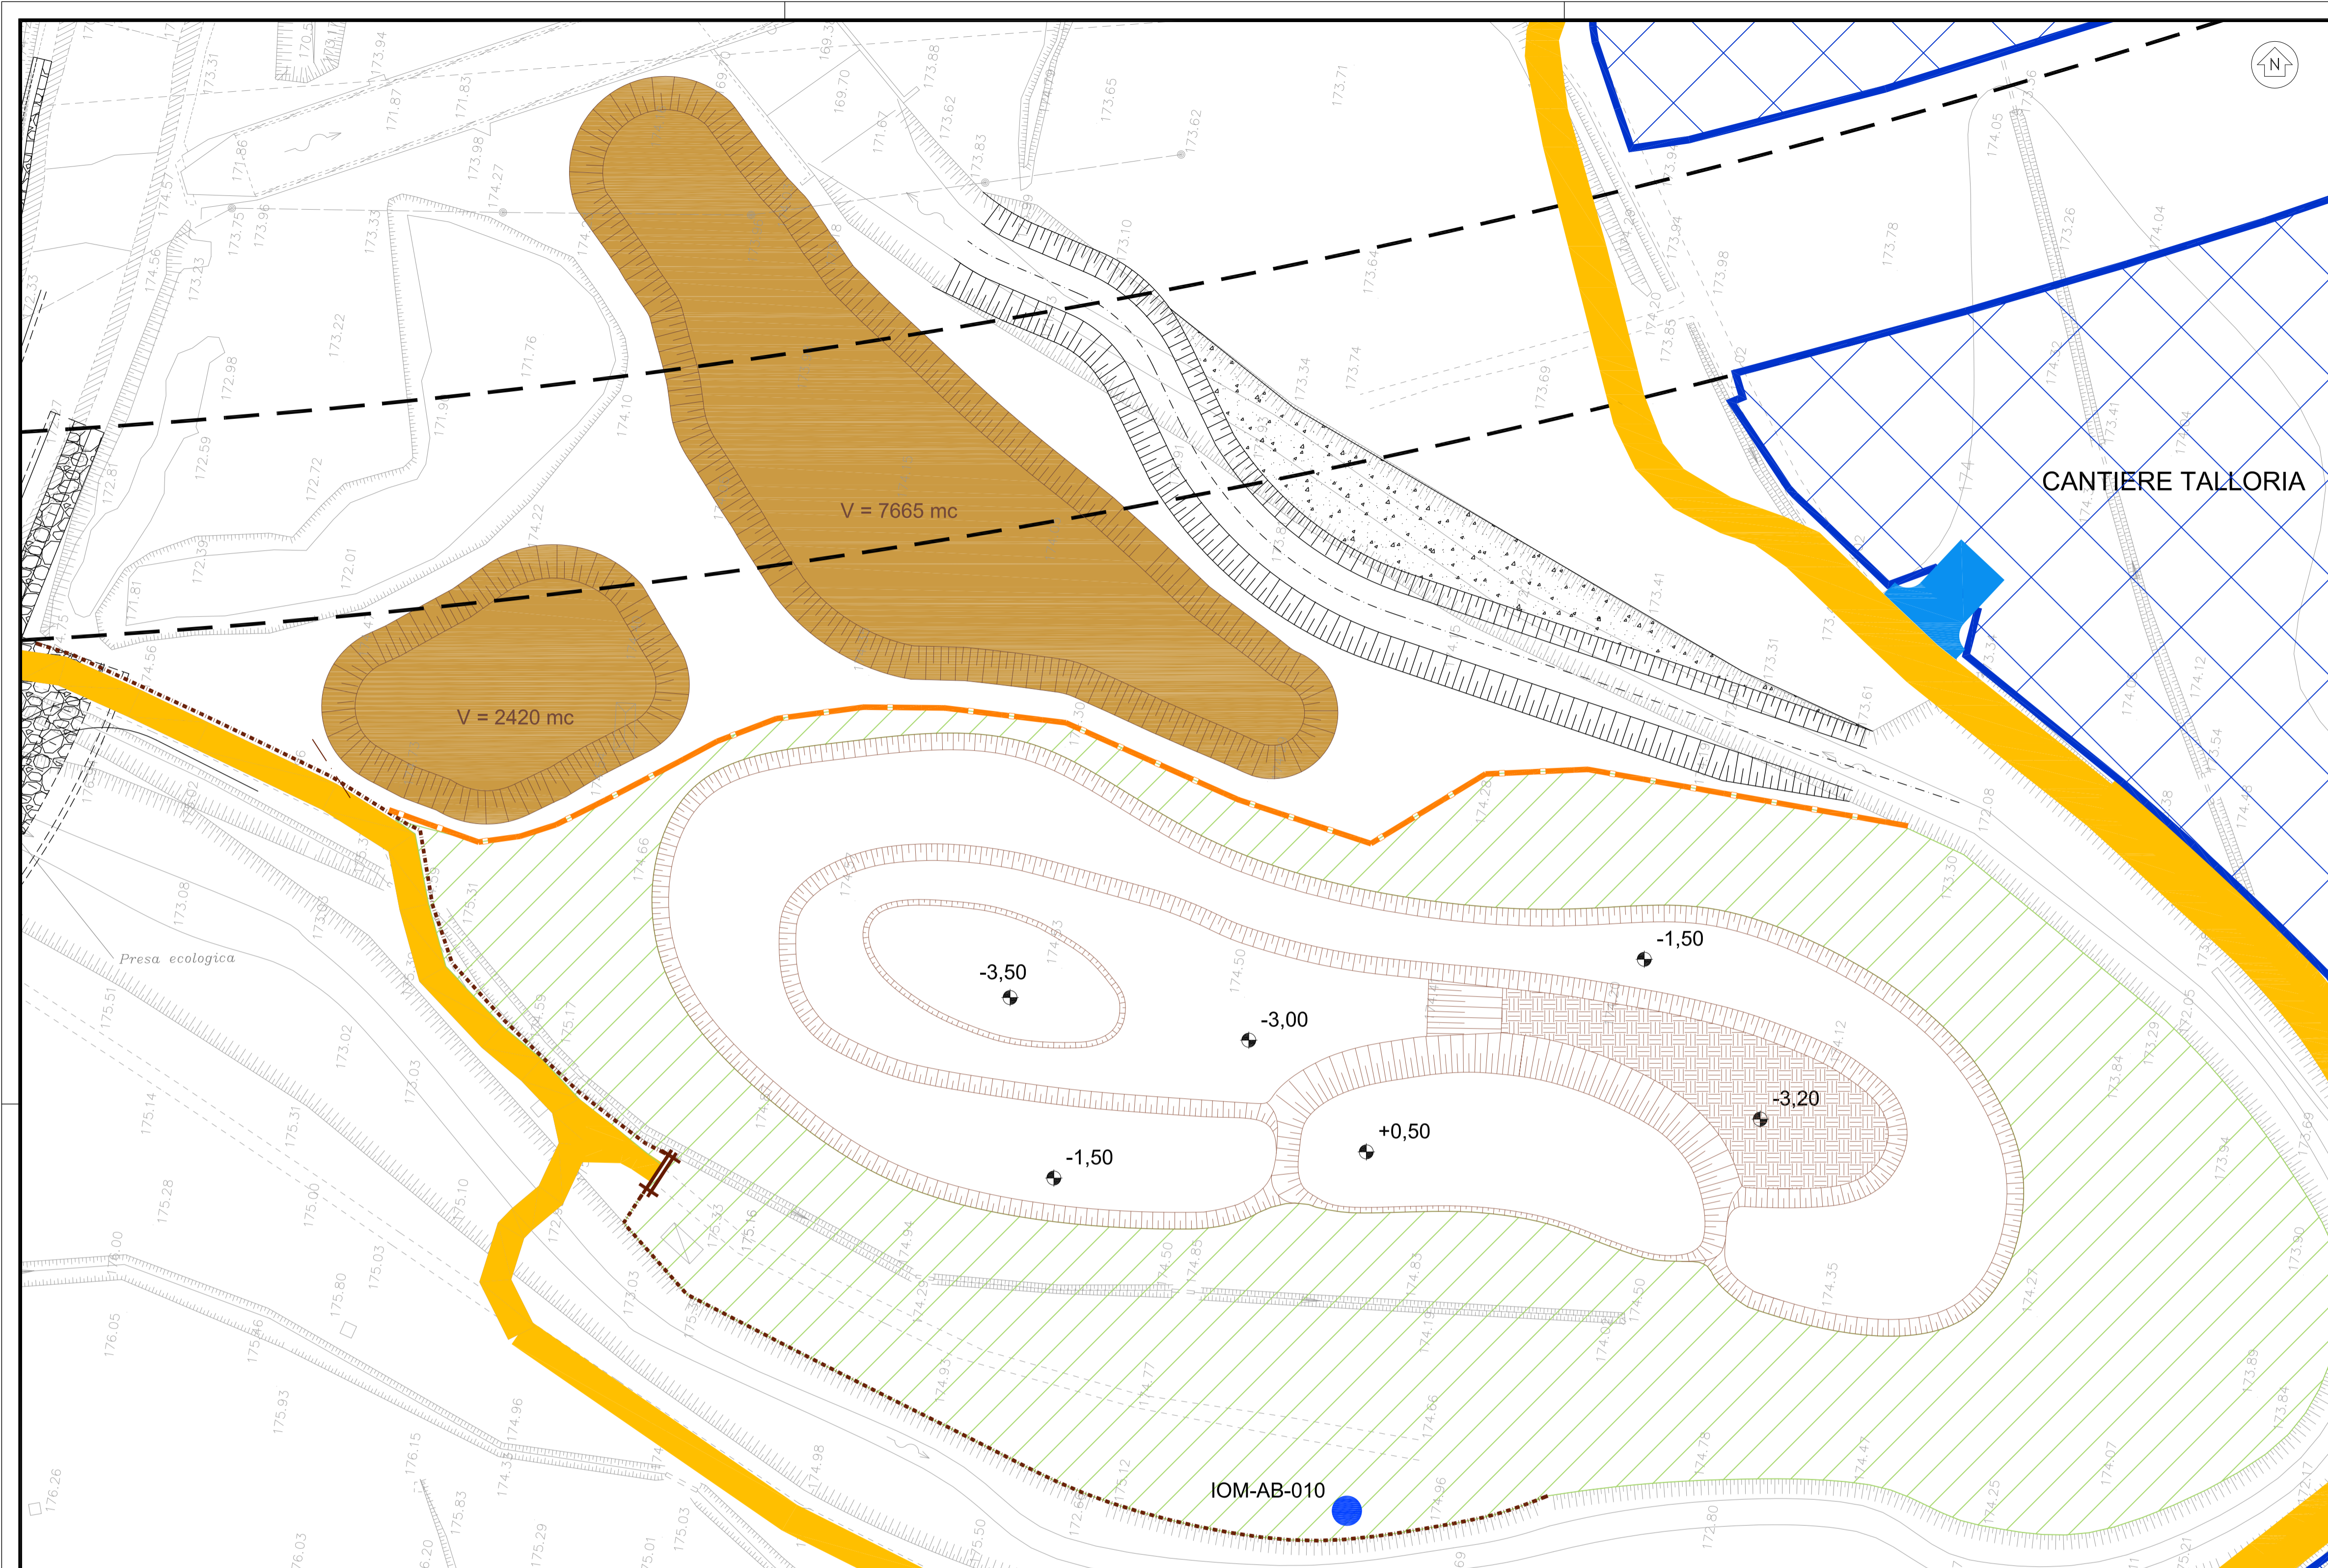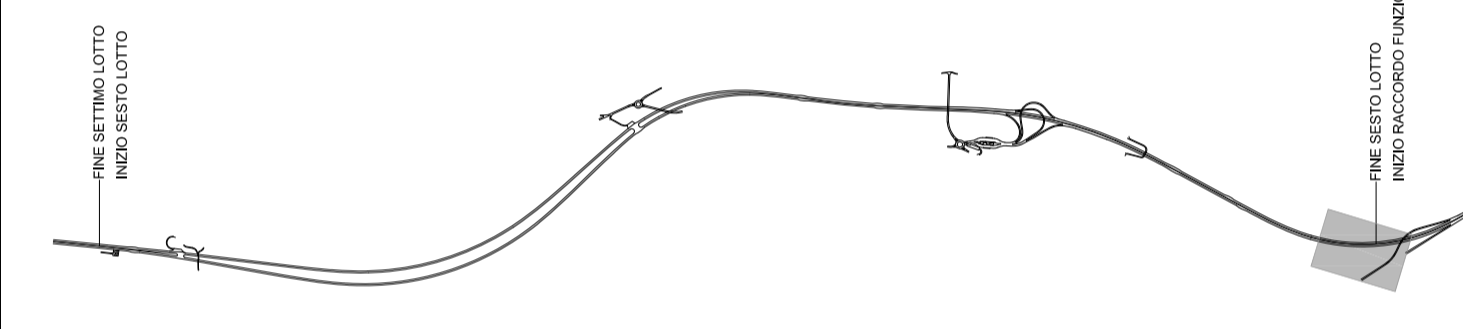

PROVINCIA DI ASTI

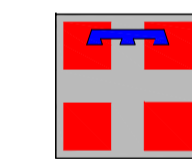

REGIONE PIEMONTE



PROVINCIA DI CUNEO

COLLEGAMENTO AUTOSTRADALE ASTI - CUNEO

TRONCO II A21 (ASTI EST) - A6 (MARENE)
LOTTO 6 RODDI - DIGA ENEL

PROGETTO ESECUTIVO
INTERVENTI DI INSERIMENTO PAESAGGISTICO E AMBIENTALE

OPERE A VERDE COMPLEMENTARI E D'INSERIMENTO PAESAGGISTICO

AREA UMIDA - PLANIMETRIA FASE DI REALIZZAZIONE
TAV. 3 DI 3


Aggiornato: 00	Data: Apr. 2013	Descrizione: EMISSIONE	Redatto: Ing. Schibuola	Controllato: Ing. Spoglianti	Approvato: Ing. Ghislandi	Codice: 2.6	Lotto: E	Prog. Tipo: d	Elaborato: F.2.1.71
Aggiornato:	Data:	Descrizione:	Redatto:	Controllato:	Approvato:	Data: Marzo 2015	Scala: 1:500		

PROGETTISTA e RESP. INTEGRAZIONE PRESTAZIONI SPECIALISTICHE:
Dott. Ing. Enrico Ghislandi
Albo di Milano
N° A 16993


CONCESSIONARIA:



STACCIONATA IN LEGNO
scala 1:20

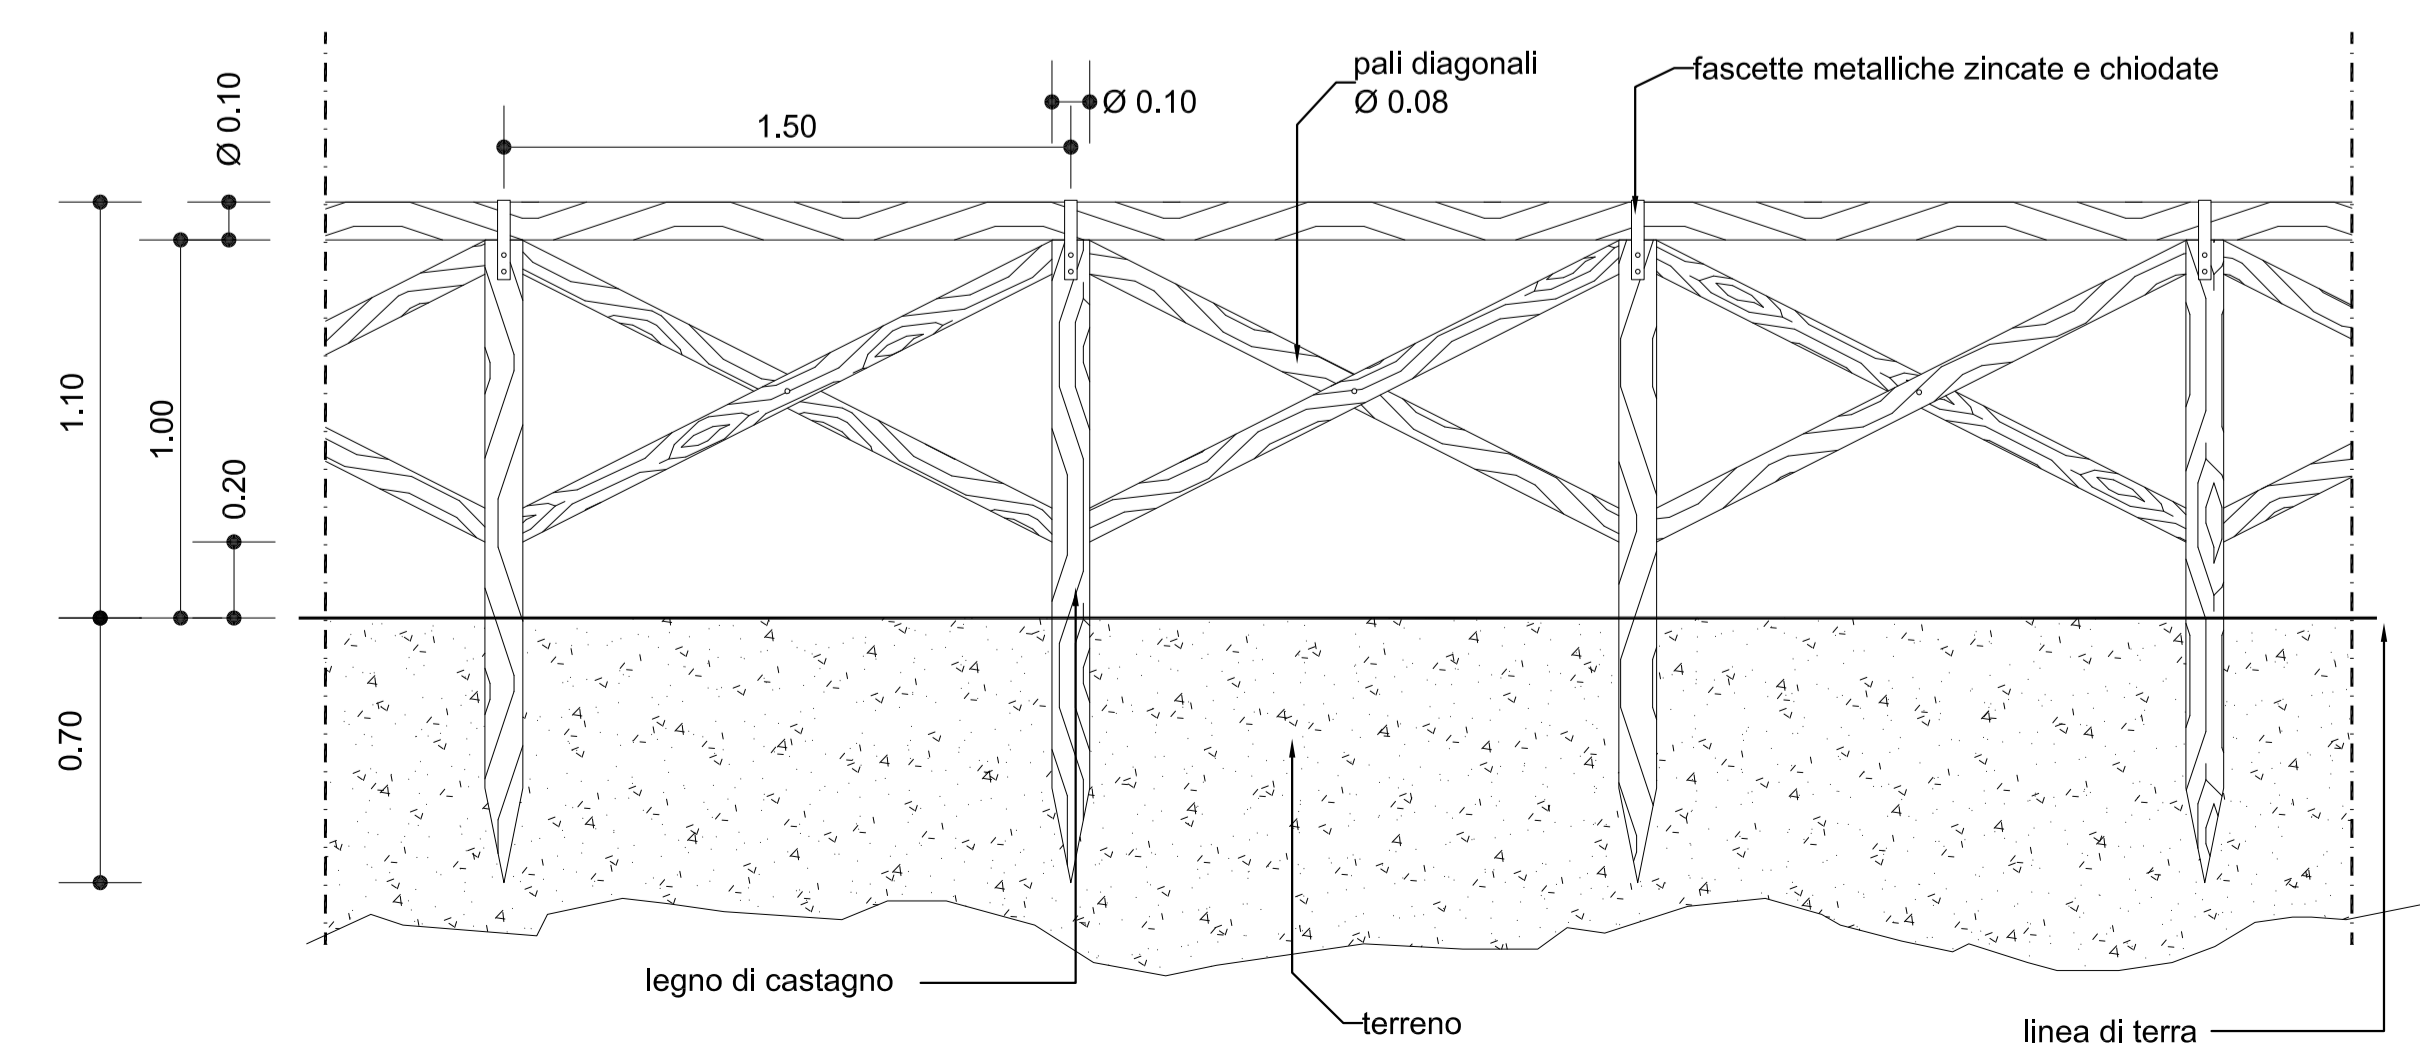

CANCELLO BASCULANTE IN LEGNO
Scala 1:25

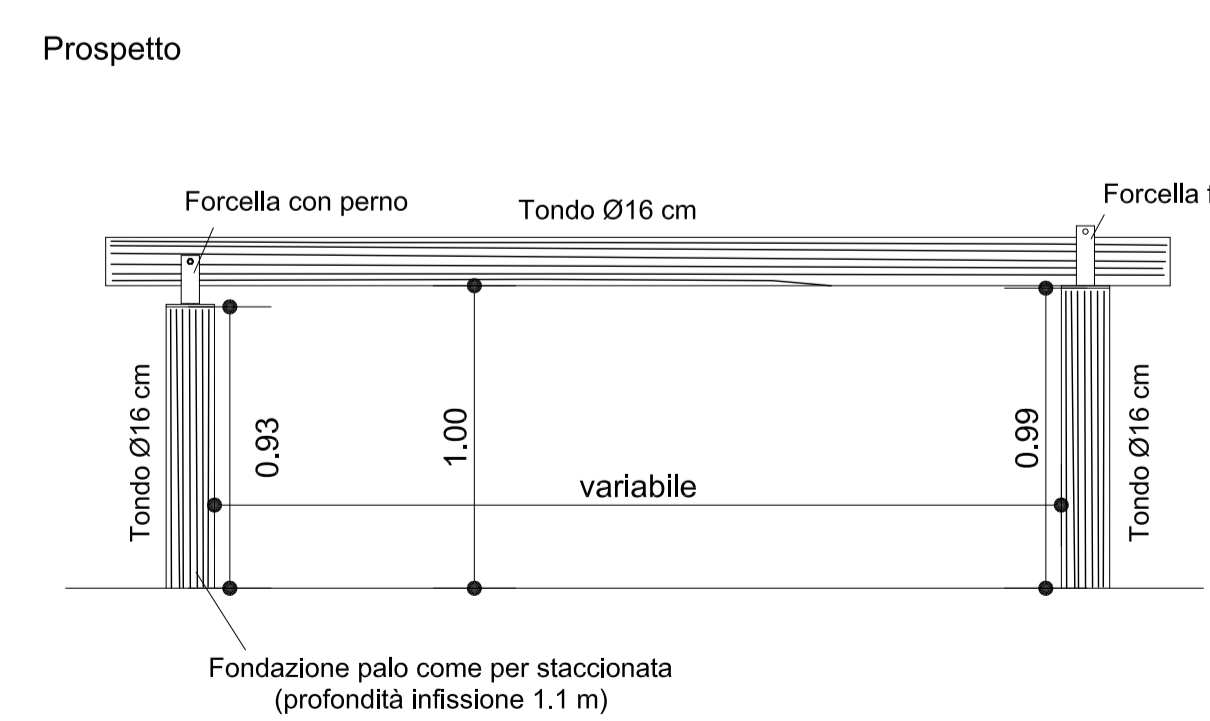

Forcelle metalliche cancello
Scala 1:10 Misure in mm

