

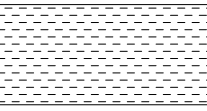
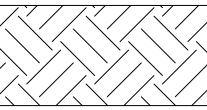


LEGENDA

-  Terreno vegetale
-  Substrato naturale
-  Pacchetto impermeabilizzante (argilla)

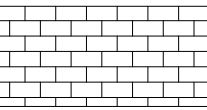

 **Autostrada Asti-Cuneo**

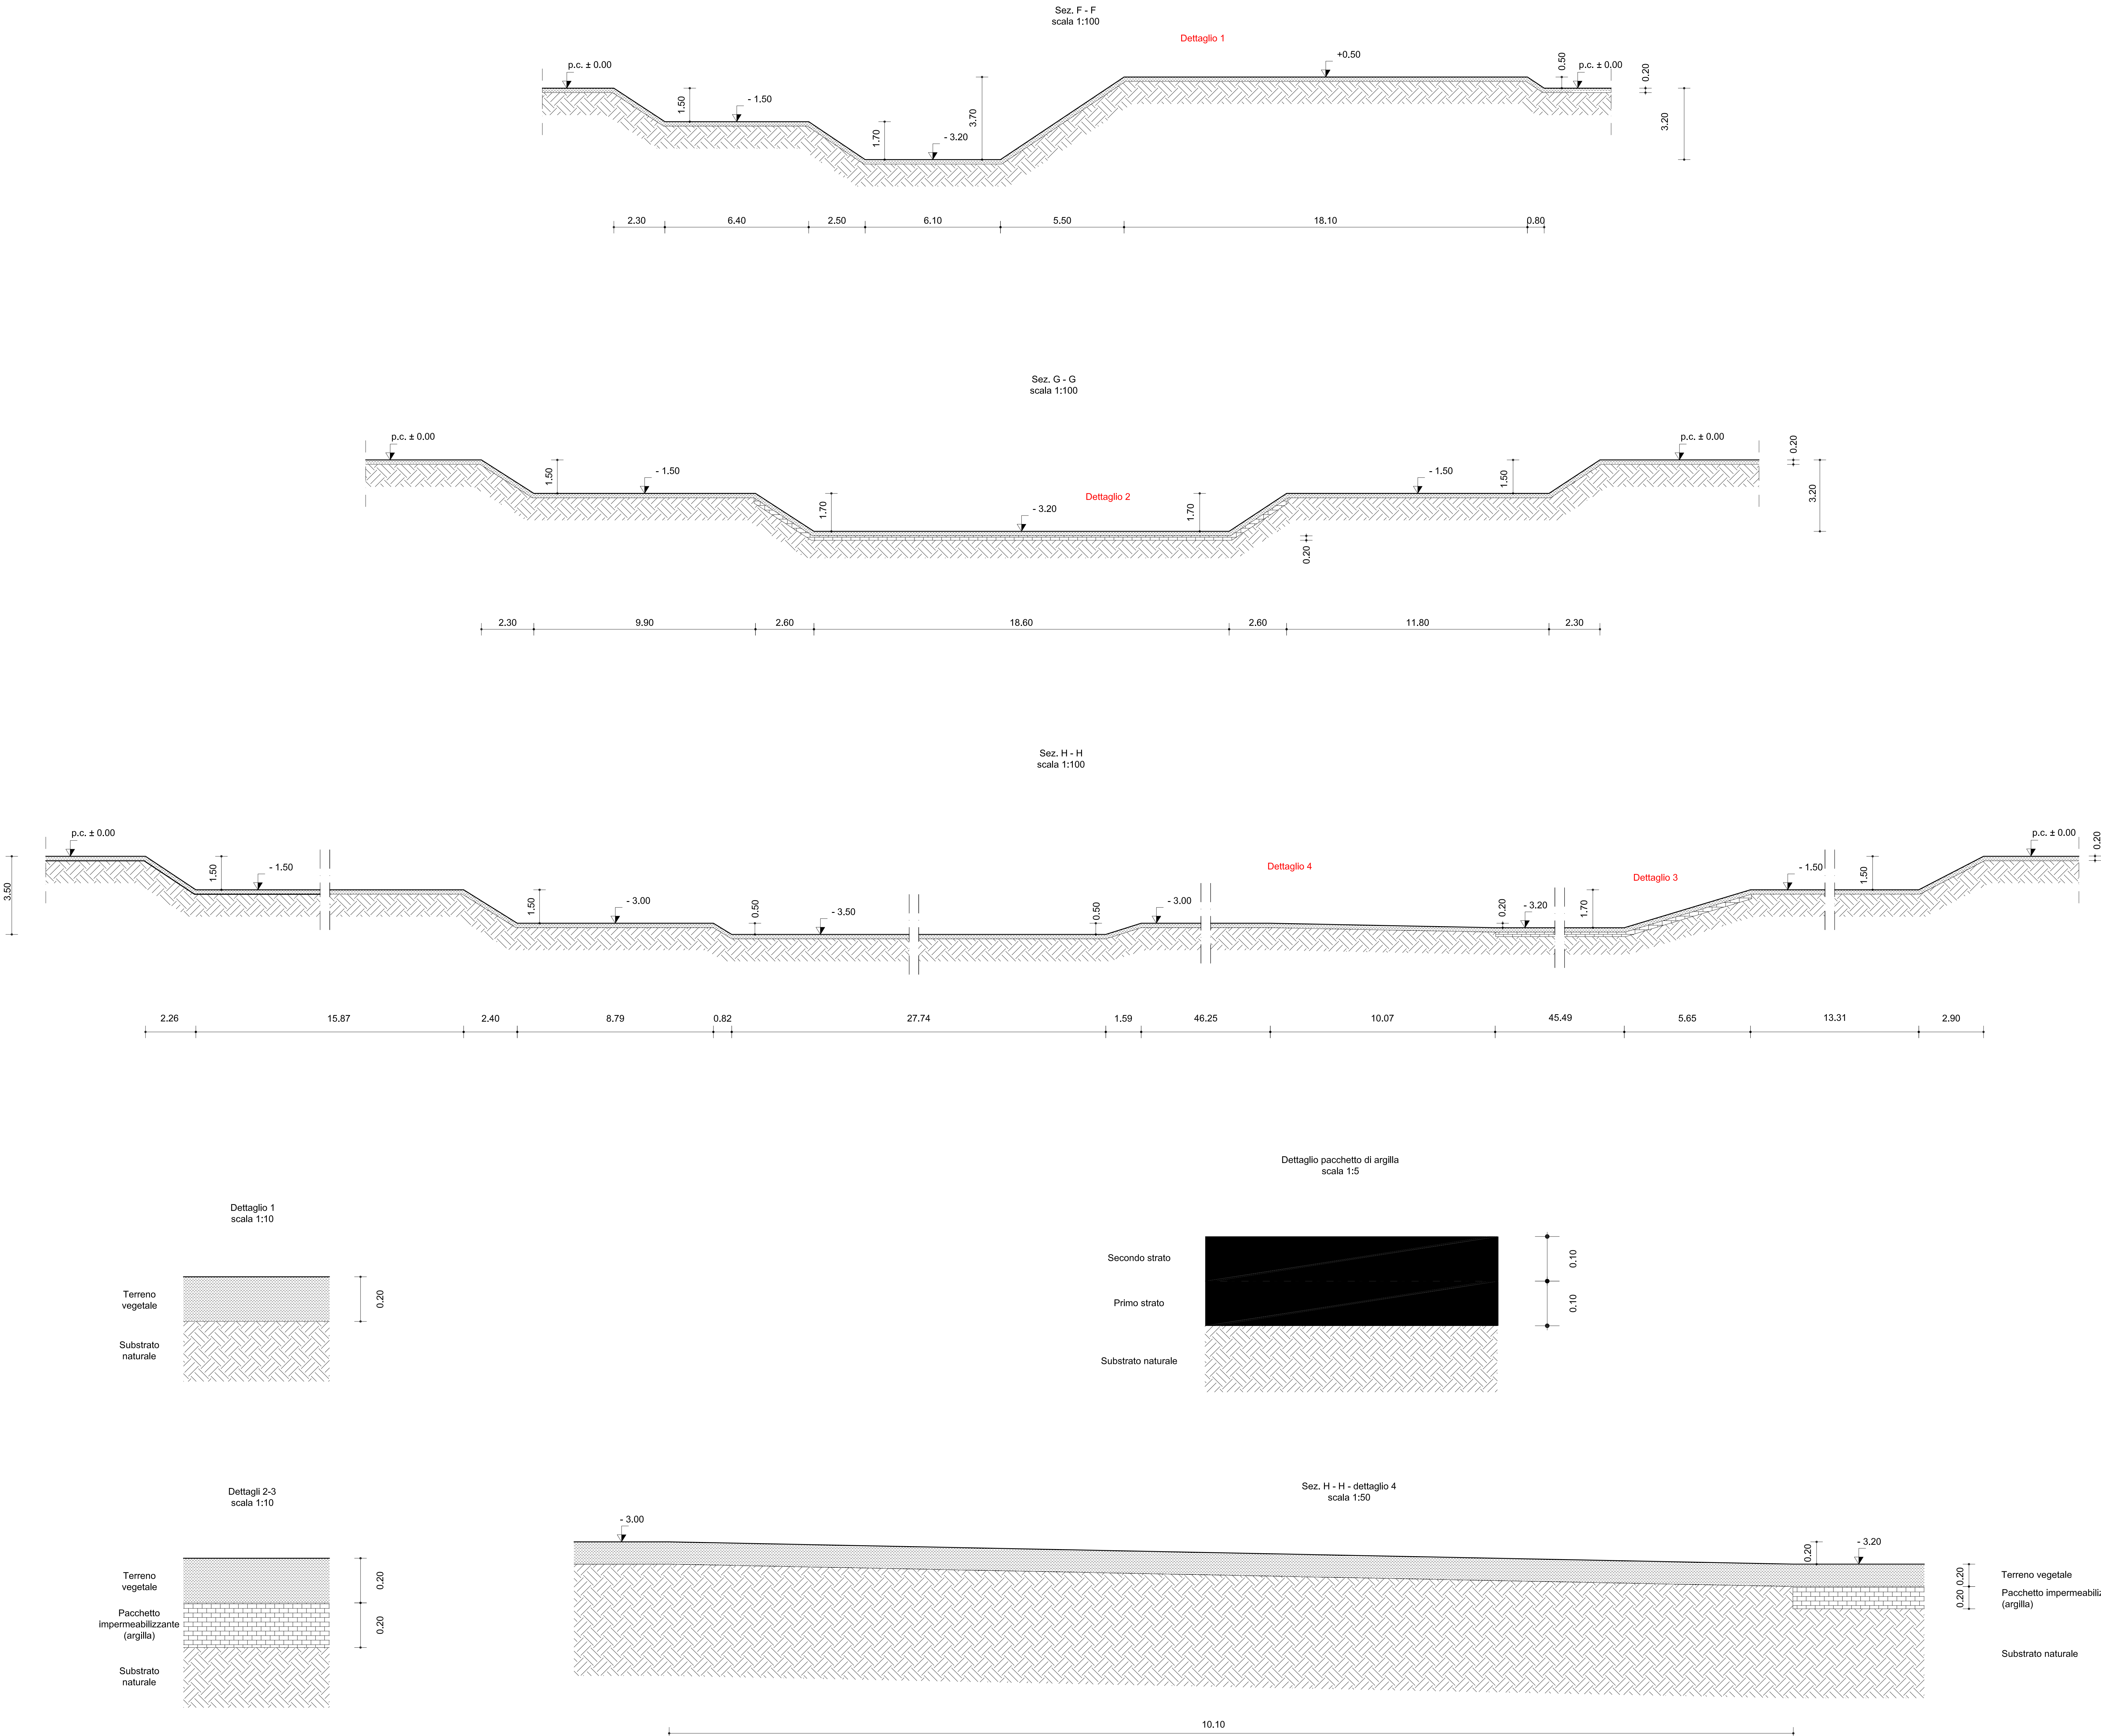

PROVINCIA DI ASTI



REGIONE PIEMONTE



PROVINCIA DI CUNEO

**COLLEGAMENTO AUTOSTRADALE  
ASTI - CUNEO**

TRONCO II A21 (ASTI EST) - A6 (MARENE)  
LOTTO 6 RODDI - DIGA ENEL

**PROGETTO ESECUTIVO  
INTERVENTI DI INSERIMENTO PAESAGGISTICO E AMBIENTALE**

OPERE A VERDE COMPLEMENTARI E D'INSERIMENTO PAESAGGISTICO

AREA UMIDA  
SEZIONI E PROFILI TAV. 2/2

|         |    |           |          |           |                 |               |              |            |                |        |     |           |            |
|---------|----|-----------|----------|-----------|-----------------|---------------|--------------|------------|----------------|--------|-----|-----------|------------|
| Agente: | 01 | Apr. 2013 | EMERSONE | Progetto: | Ing. Schiavetti | Coordinatore: | Ing. Spadoni | Approvato: | Ing. Ghislandi | Scale: | 2.6 | [E] - [d] | [F.2.1.73] |
| Agente: | 02 |           |          | Progetto: |                 | Coordinatore: |              | Approvato: |                | Scale: |     |           |            |
| Agente: | 03 |           |          | Progetto: |                 | Coordinatore: |              | Approvato: |                | Scale: |     |           |            |
| Agente: | 04 |           |          | Progetto: |                 | Coordinatore: |              | Approvato: |                | Scale: |     |           |            |



PROGETTISTA e RESP. INTEGRAZIONE PRESTAZIONI SPECIALISTICHE:  
Dott. Ing. Enrico Ghislandi  
Albo di Milano  
N° A. 10593

CONCESSIONARIA:

