


PLANIMETRIA VIABILITA' DI ACCESSO E SEGNALETICA
CANTIERE IMBOCCO LATO CUNEO


scala 1:1000

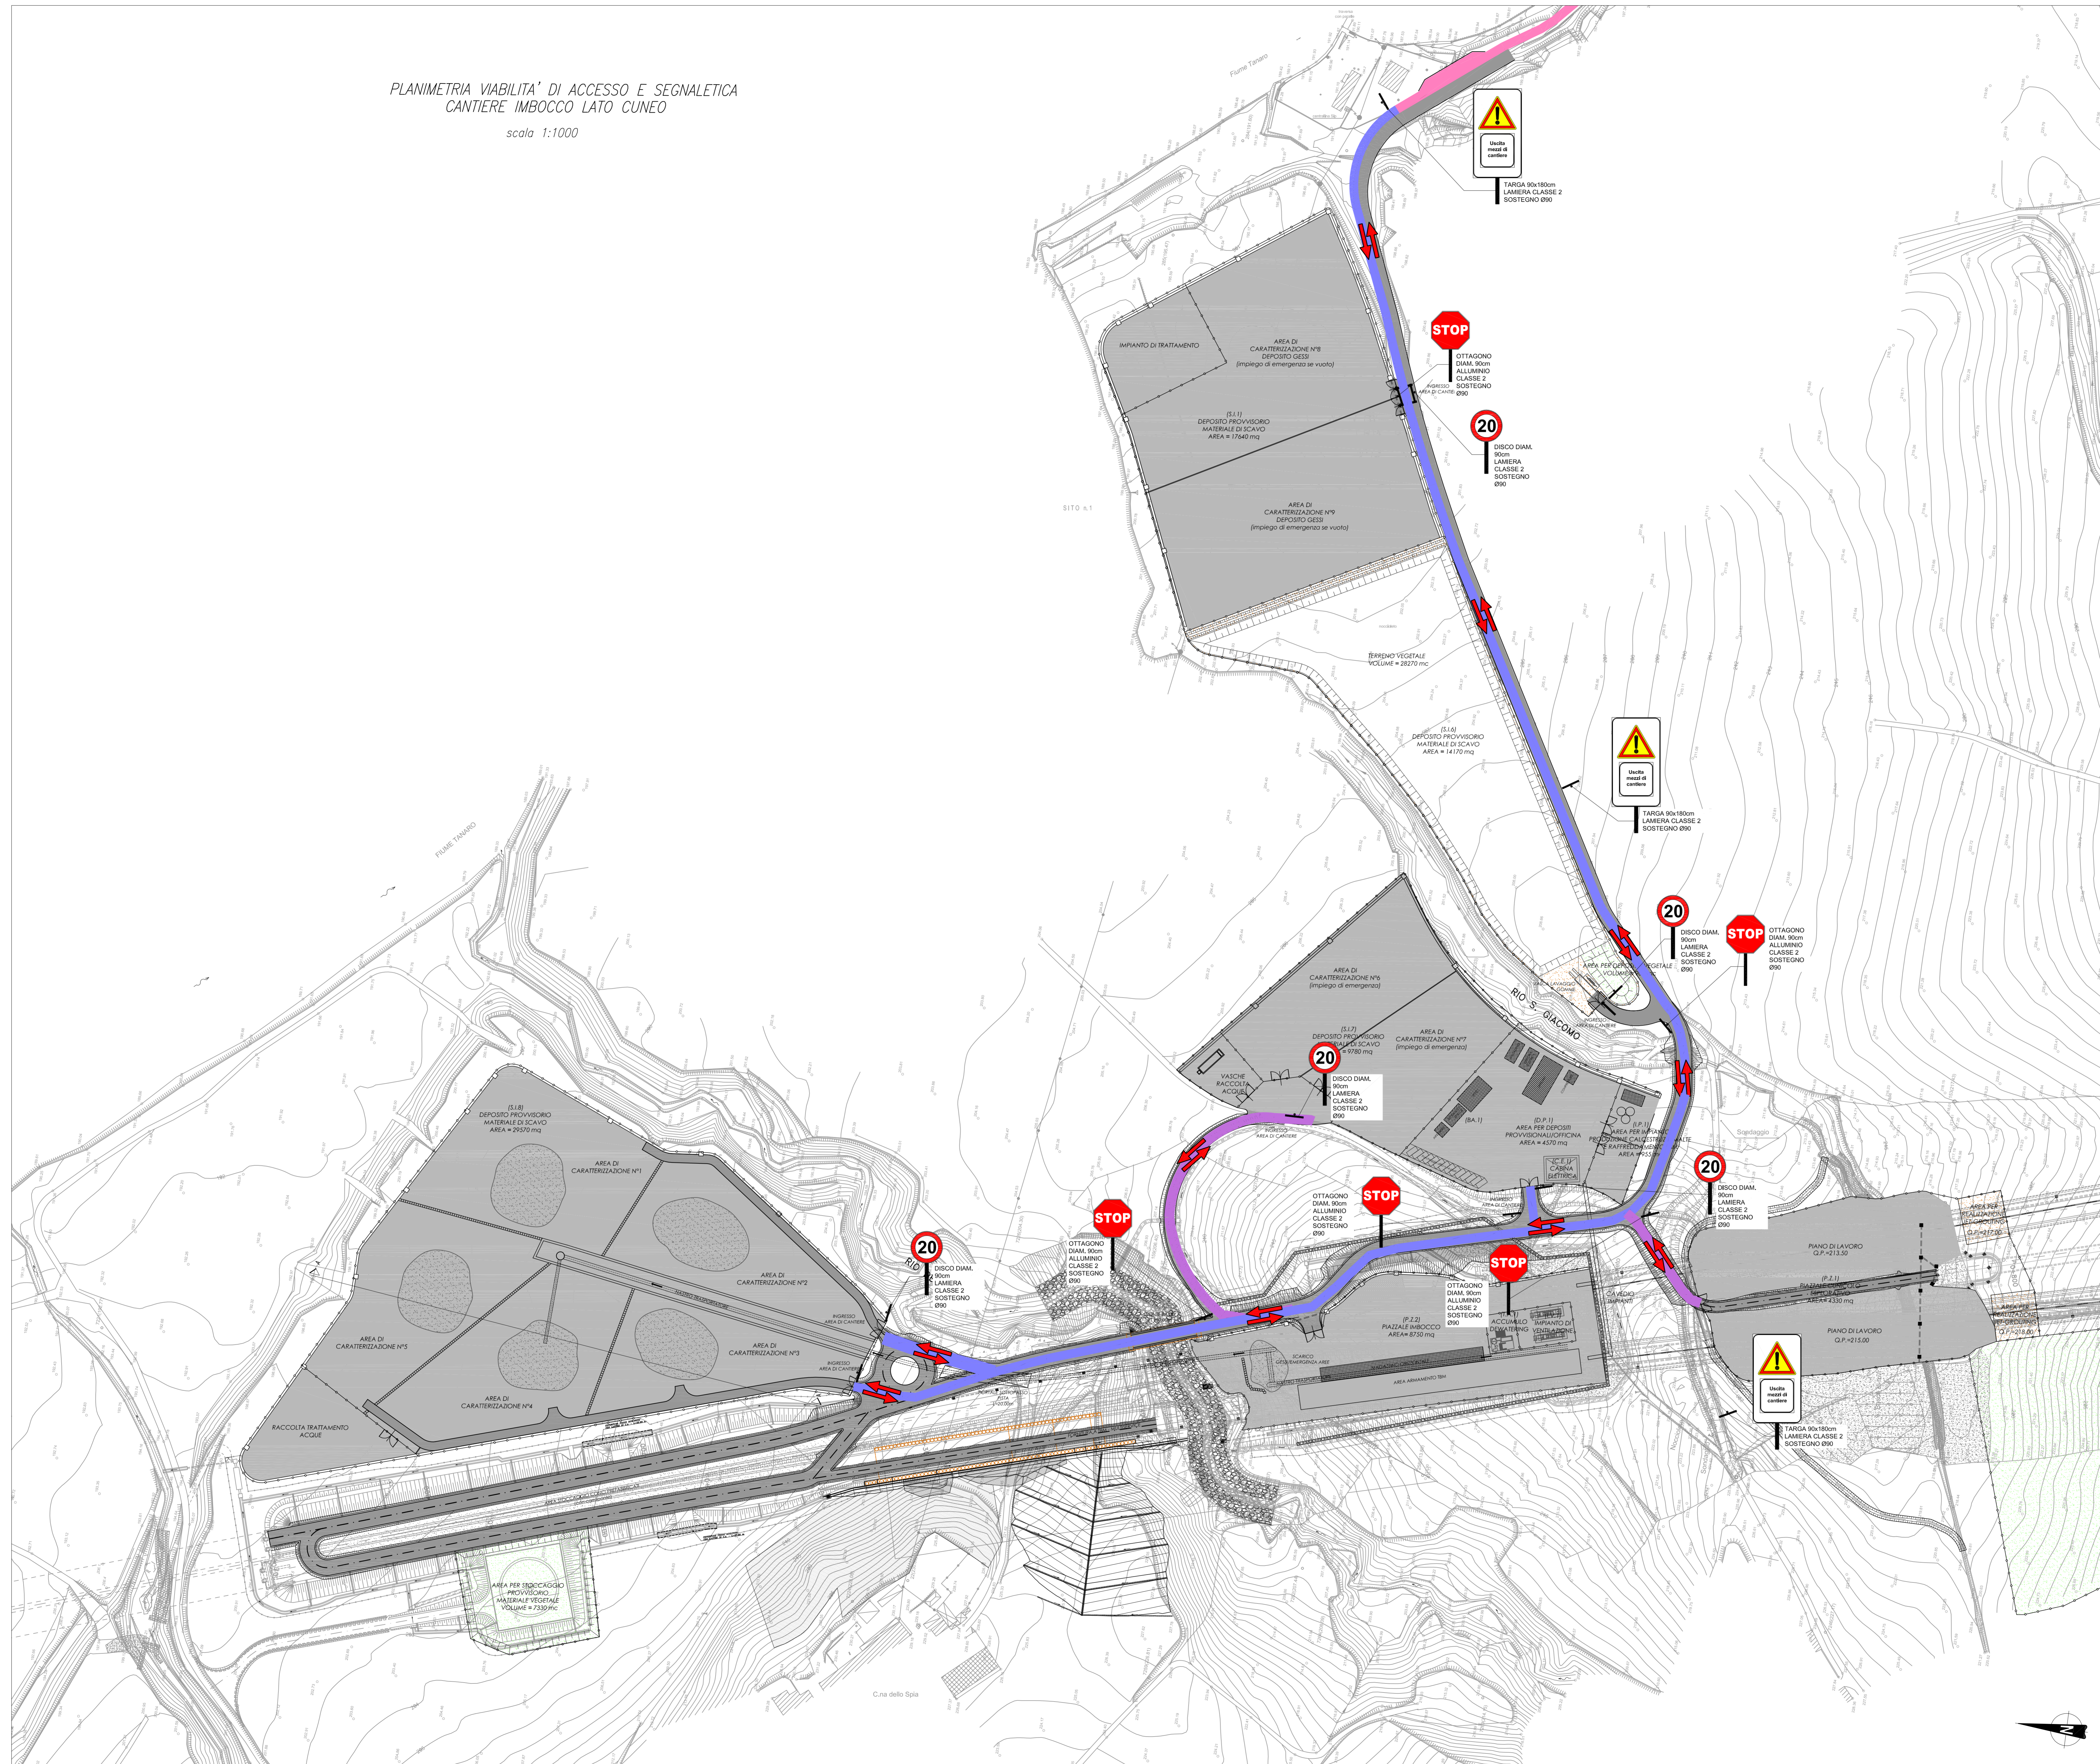

LEGENDA

VIABILITA' DI CANTIERE

- VARIANTI VIABILITA' ESISTENTE
- VIABILITA' ESISTENTE
- NUOVE PISTE
- ADEGUAMENTO STRADE ESISTENTI
- SENSO DI MARCIA SU PISTE DI CANTIERE

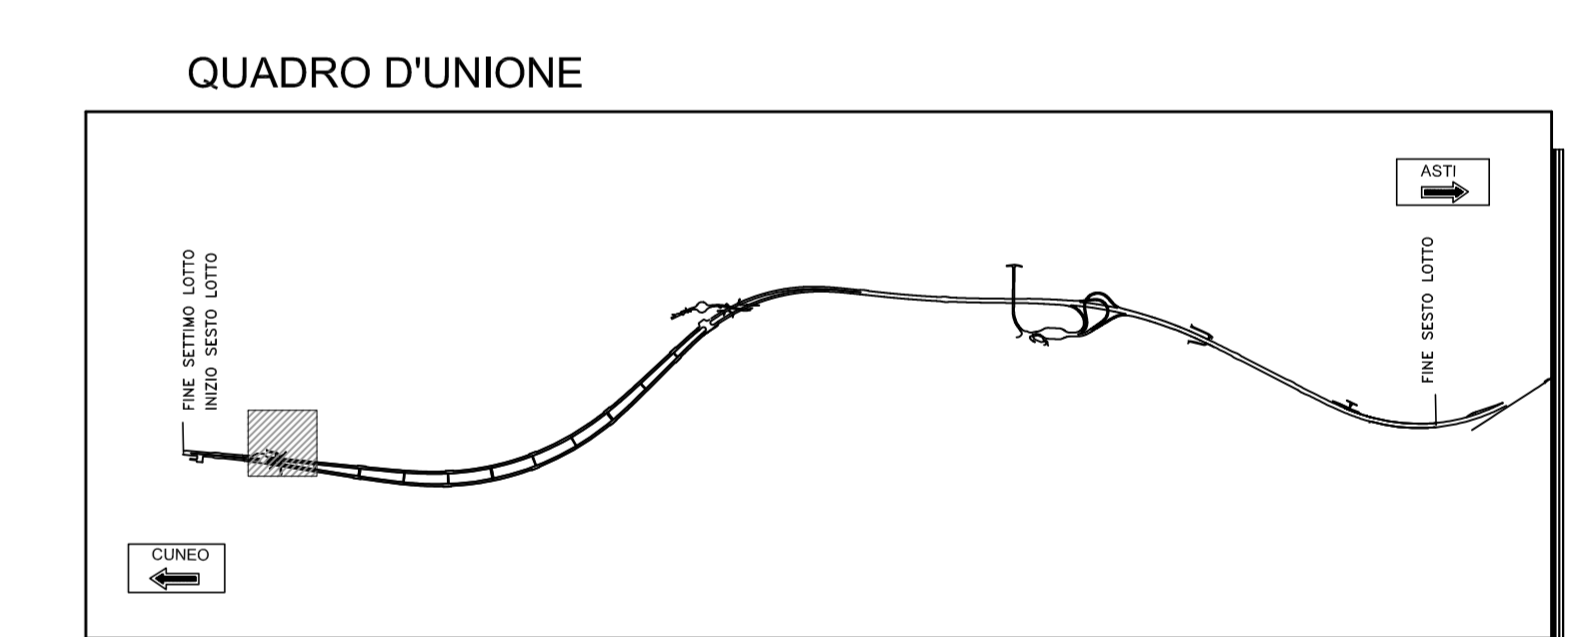

Autostrada Asti-Cuneo

**COLLEGAMENTO AUTOSTRADALE
ASTI - CUNEO**
TRONCO II A21 (ASTI EST) - A6 (MARENE)
LOTTO 6 RODDI - DIGA ENEL

PROGETTO ESECUTIVO
SITI PER CAVE E DISCARICHE E CANTIERIZZAZIONE

CANTIERIZZAZIONE

CANTIERE IMBOCCO LATO CUNEO: VIABILITA' DI ACCESSO E SEGNALETICA

Approvato:	Data:	Descrizione:	Prodotto:	Controllato:	Approvato:	Colore:	Scale:	Edizione:
01	Apr. 2013	EMERSIONE	L. Barbieri	S. Casanova	E. Ghislandi	2.6	2.6	[E]-[d] H.1.2.08
Approvato:	Data:	Descrizione:	Prodotto:	Controllato:	Approvato:	Scale:	2.6	Marzo 2015
Approvato:	Data:	Descrizione:	Prodotto:	Controllato:	Approvato:	Scale:	1:1000	

PROGETTISTA e RESP. INTEGRAZIONE PRESTAZIONI SPECIALISTICHE:
 Dott. Ing. Enrico Ghislandi
 Albo di Milano
 N° A.16993

SINA
 CONCESSIONARIA: