IL RILIEVO TOPOGRAFICO CELERIMETRICO, IN COORDINATE LOCALI, E' STATO INTEGRATO CON AEROFOTOGRAMMETRICO DI VALORE ESCLUSIVAMENTE COROGRAFICO

N.B.
PER LA SISTEMAZIONE AMBIENTALE DELLE AREE DI CANTIERE, SI FACCIA RIFERIMENTO AGLI ELABORATI SPECIFICI

LEGENDA

- Canaletta 50x70 per raccolta acque di piataforma
- Canaletta 50x70 per raccolta acque di piataforma con tubo PEA StrutturatoØ400
- Tubo PEAD Strutturato Ø400 per raccolta acque di piattaforma
- Tubo PEAD Strutturato Ø200 per raccolta acque di piattaforma
- Tubo PVC Rigido Ø100 per raccolta acque di piattaforma
- Tubo PEAD Ø250 per raccolta acque nere e grigie
- Tubo PEAD PN 16 Ø50 per acquedotto
- Tubo PEAD PN 16 Ø75 per acquedotto
- Pozzo di dispersione
- Pozzetto 100x100
- Pozzetto 80x80
- Caditoia 60x60
- Pozzetto 40x40

QUADRO D'UNIONE

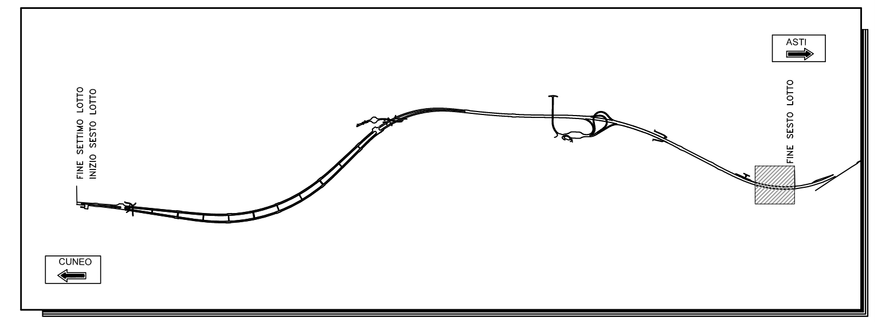

PLANIMETRIA CANTIERE TALLORIA

scala 1:1000

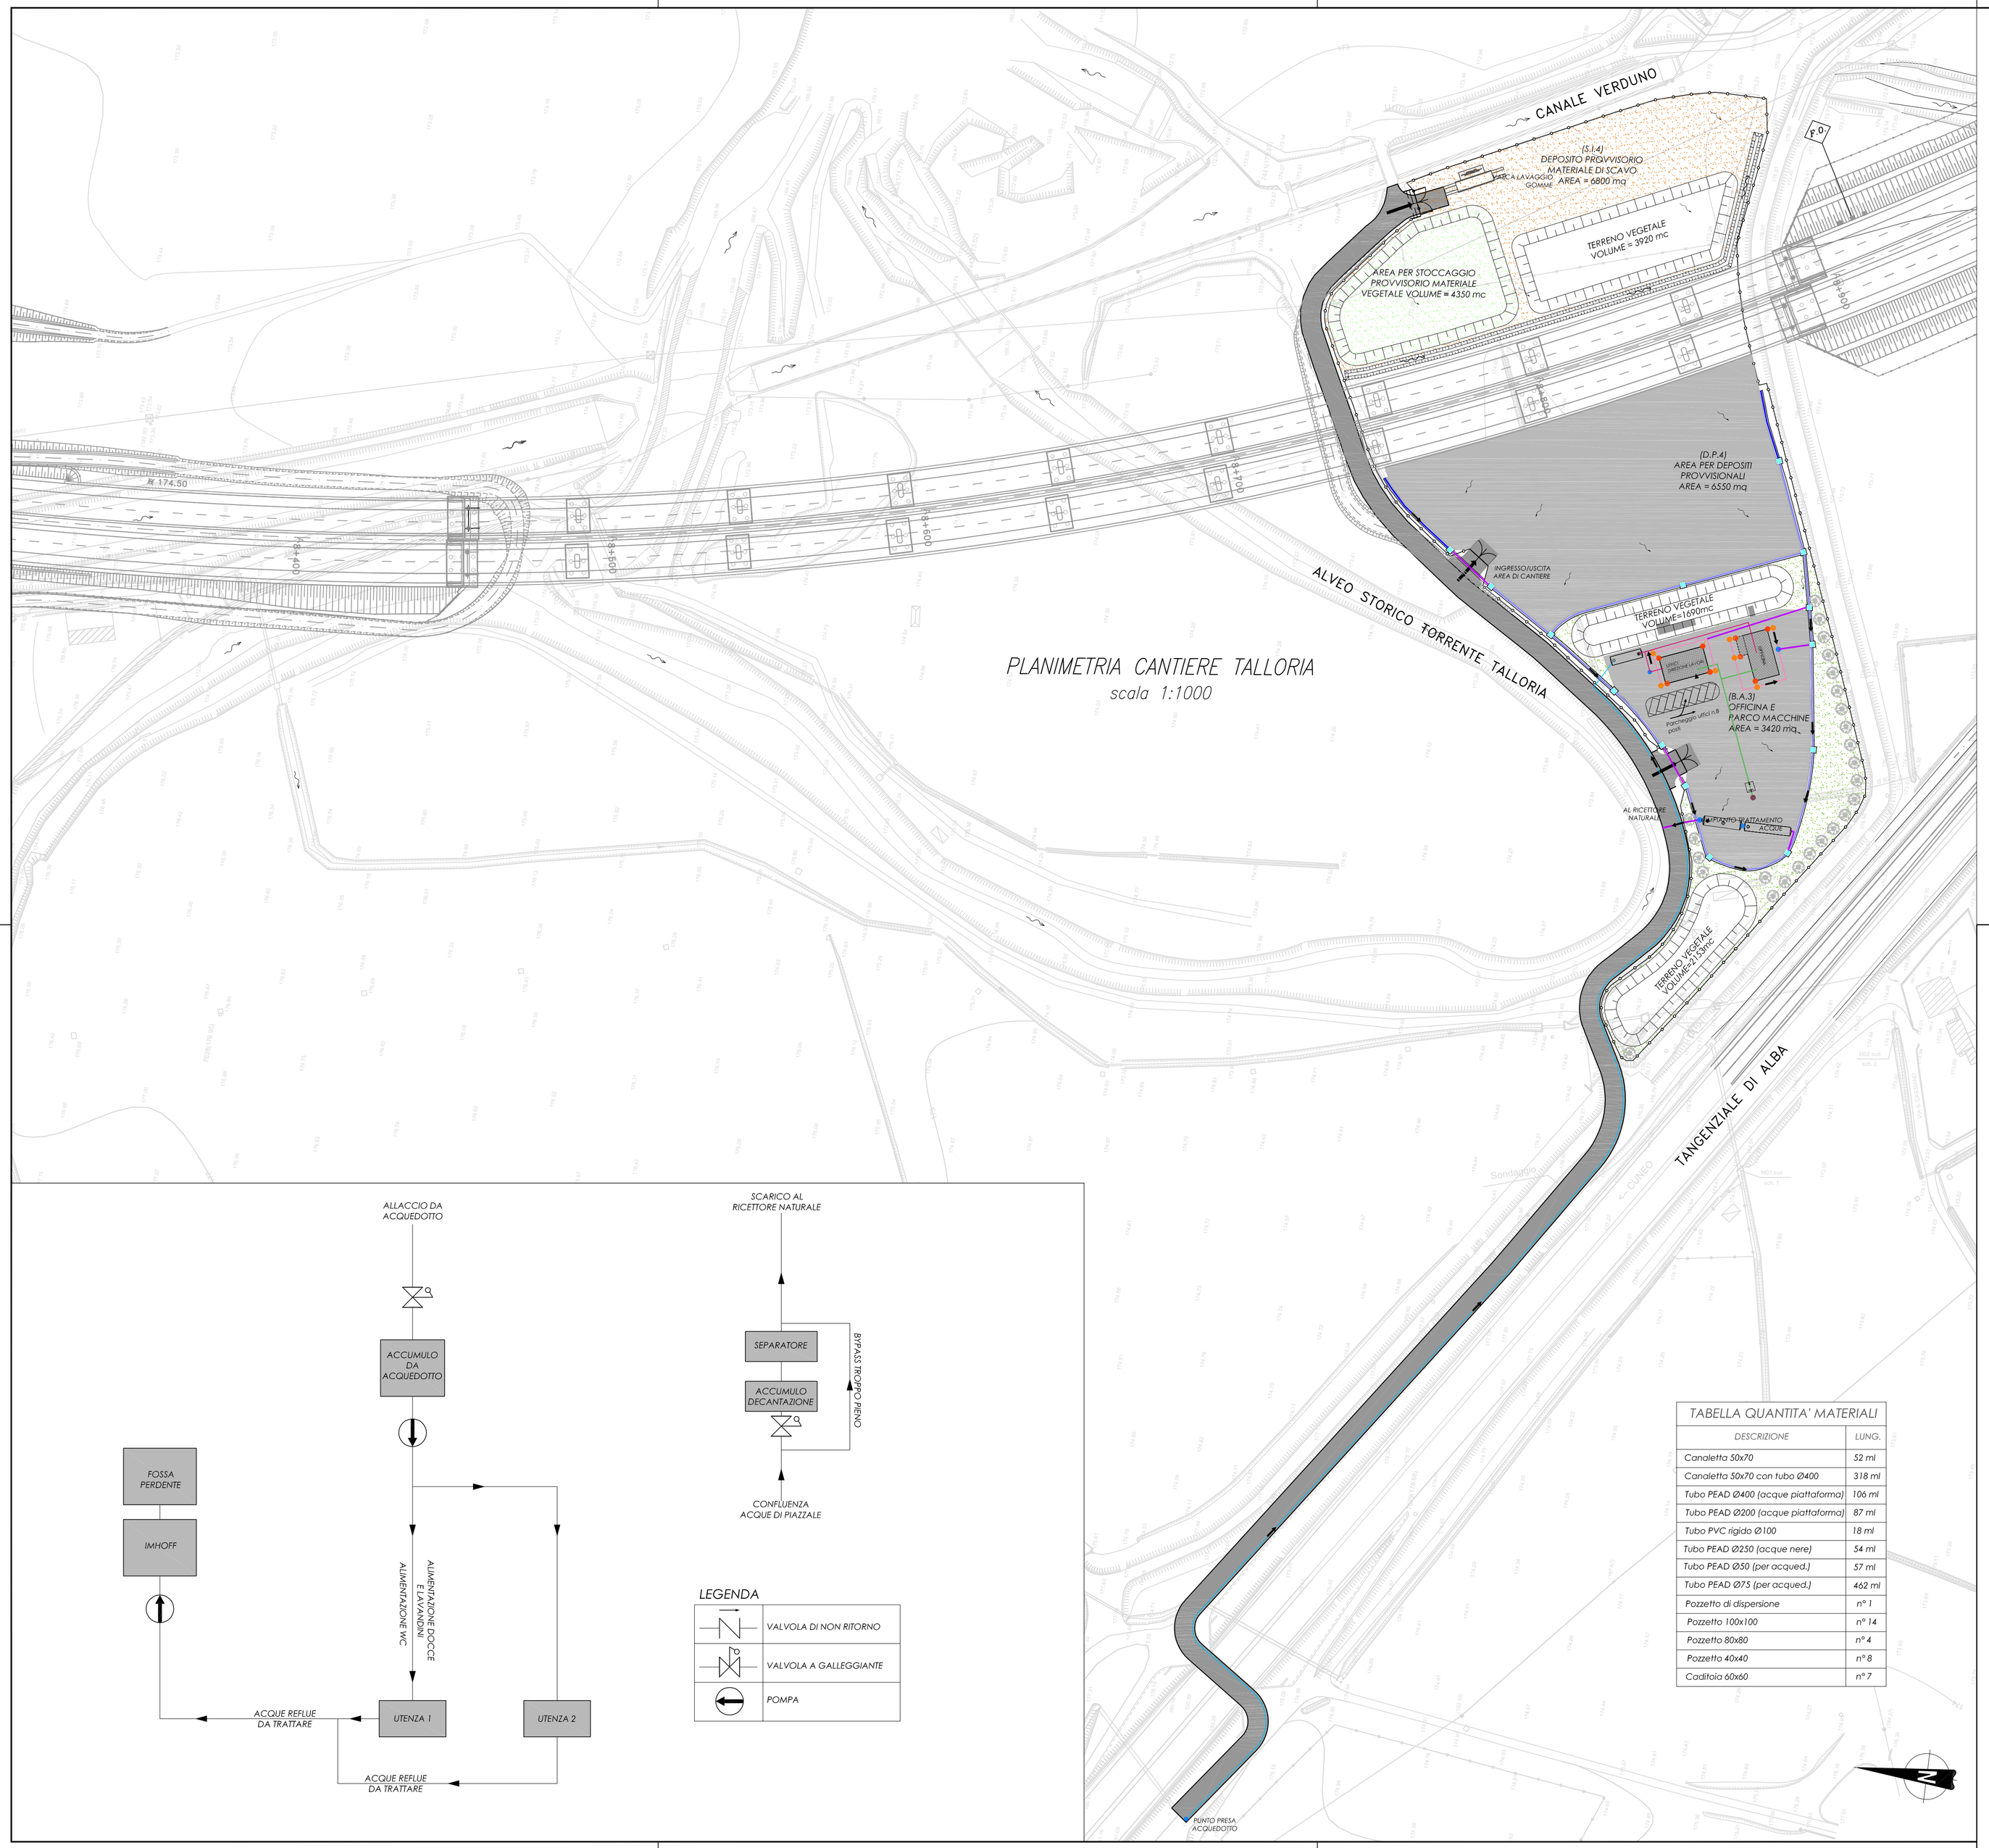

TABELLA QUANTITA' MATERIALI

DESCRIZIONE	LUNG.
Canaletta 50x70	52 ml
Canaletta 50x70 con tubo Ø400	318 ml
Tubo PEAD Ø400 (acque piattaforma)	106 ml
Tubo PEAD Ø200 (acque piattaforma)	87 ml
Tubo PVC rigido Ø100	18 ml
Tubo PEAD Ø250 (acque nere)	54 ml
Tubo PEAD Ø50 (per acqued.)	57 ml
Tubo PEAD Ø75 (per acqued.)	462 ml
Pozzetto di dispersione	n° 1
Pozzetto 100x100	n° 14
Pozzetto 80x80	n° 4
Pozzetto 40x40	n° 8
Caditoia 60x60	n° 7

Autostrada Asi-Cuneo

PROVINCIA DI ASTI — REGIONE PIEMONTE — PROVINCIA DI CUNEO

COLLEGAMENTO AUTOSTRADALE ASTI - CUNEO

TRONCO II A21 (ASTI EST) - A6 (MARENE)

LOTTO 6 RODDI - DIGA ENEL

PROGETTO ESECUTIVO
SITI PER CAVE E DISCARICHE E CANTIERIZZAZIONE

CANTIERIZZAZIONE

CANTIERE TALLORIA: SMALTIMENTO ACQUE

Aggiornato:	Data :	Descrizione:	Redatto:	Controllato:	Approvato:	Codifica:
00	Apr. 2013	EMISSIONE	L.Barberis	S.Ossesia	E.Ghislandi	2.6 (Lotto) E (Prog.) d (Tipo) H.1.2.18 (Elaborato)
Aggiornato:	Data :	Descrizione:	Redatto:	Controllato:	Approvato:	Data: Marzo 2015
Aggiornato:	Data :	Descrizione:	Redatto:	Controllato:	Approvato:	
Aggiornato:	Data :	Descrizione:	Redatto:	Controllato:	Approvato:	Scala: 1:1000

PROGETTISTA e RESP. INTEGRAZIONE PRESTAZIONI SPECIALISTICHE:
Dott. Ing. Enrico Ghislandi
Albo di Milano
N° A 16993

SINA

CONCESSIONARIA:
AUTOSTRADA ASTI-CUNEO