


PISTA asse B				
Vb15 16818.269 48542.758	Vb16 16850.785 48568.774	Vb17 16876.644 48612.681	Vb18 16894.930 48613.774	Vb19 17153.263 48676.230
Cb14 16804.336 48562.923	Cb15 16865.071 48568.749	Cb16 16883.751 48583.017	Cb17 16887.514 48583.420	Cb18 17119.276 48666.298
Vb14 R: 50.000 Ac: 8.174g Tm: 13.600 Sv: 6.455 Co: 7.199	Vb15 R: 50.000 Ac: 8.219g Tm: 13.533 Sv: 6.451 Co: 6.451	Vb16 R: 50.000 Ac: 10.500g Tm: 13.133 Sv: 6.248 Co: 6.237	Vb17 R: 50.000 Ac: 11.305g Tm: 13.441 Sv: 6.880 Co: 6.868	Vb18 R: 18.000 Ac: 134.147g Tm: 31.642 Sv: 37.529 Co: 31.291
Vb19 R: 150.000 Ac: 18.122g Tm: 17.165 Sv: 14.253 Co: 14.185	Vb20 R: 170.000 Ac: 18.232g Tm: 17.222 Sv: 14.607 Co: 14.913	Vb21 R: 170.000 Ac: 18.232g Tm: 17.222 Sv: 14.607 Co: 14.913	Vb22 R: 173.000 Ac: 18.589g Tm: 17.329 Sv: 14.654 Co: 14.763	Vb23 R: 173.000 Ac: 18.589g Tm: 17.329 Sv: 14.654 Co: 14.763
PISTA asse D				

LEGENDA

ALBERI DA TUTELARE	✕ ES-nn
LIMITI TRA LE FASCE A E B	---
LIMITI TRA LE FASCE B E C	---
LIMITI ESTERNO DELLA FASCIA C	---
LIMITI DI PROGETTO TRA LE FASCE B E C	---
CONFINI COMUNALE	---
CONFINI PROVINCIALE	---
RITOMBAMENTO	---
RIPROFILATURA SUPERFICIALE	---
RISISTEMAZIONE ALLO STATO ATTUALE	---
SCOGLIERA IN MASSI	---

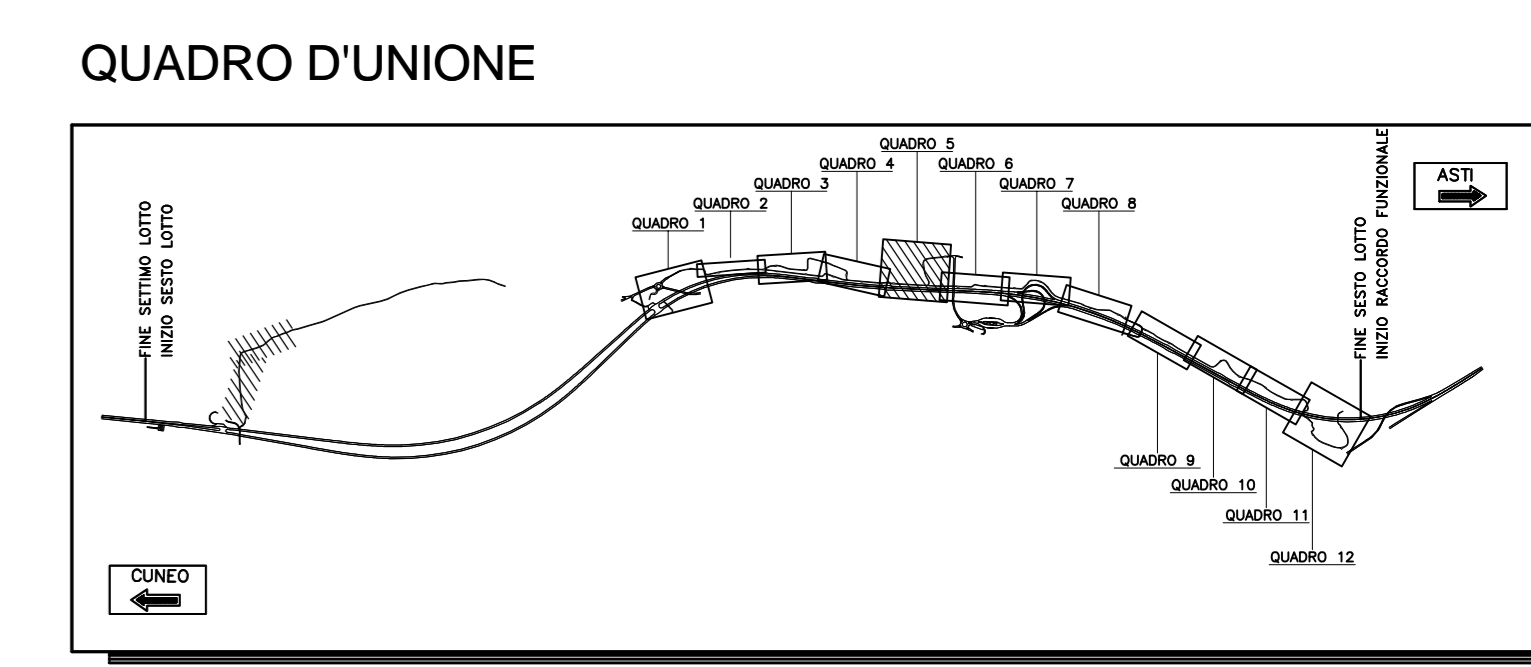

Autostrada Asti-Cuneo

PROVINCIA DI ASTI

REGIONE PIEMONTE

PROVINCIA DI CUNEO

**COLLEGAMENTO AUTOSTRADALE
ASTI - CUNEO**

TRONCO II A21 (ASTI EST) - A6 (MARENE)
LOTTO 6 RODDI - DIGA ENEL

PROGETTO ESECUTIVO
SITI PER CAVE E DISCARICHE E CANTIERIZZAZIONE

VIABILITA' DI CANTIERE
PISTA DI CANTIERE DA PROGR. 3+900 A PROGR. 8+900
PLANIMETRIA DI PROGETTO E TRACCIAMENTO
TAVOLA 3


PROGETTISTA e RESP. INTEGRAZIONE PRESTAZIONI SPECIALISTICHE:
Dot. Ing. Enrico Ghislandi
Albo di Milano
N° A-16993