




PROVINCIA : Cuneo  
COMUNE : Roddi

PROVINCIA : Cuneo  
COMUNE : Alba

PISTA asse E					
Ve22 19931.641 48666.645	Ve23 19964.764 48634.167	Ve24 19973.433 48603.471	Ve25 19988.899 48584.600	Ve26 19934.969 48585.829	Ve27 19951.276 48575.808
Ve28 19965.672 48564.016	Ve29 19982.261 48564.277	Ve30 19989.408 48568.979	Ve31 19950.130 48562.700	Ve32 19953.218 48584.005	Ve33 19944.841 48570.373
Ve34 19966.896 48568.929	Ve35 19982.783 48528.864	Ve36 19927.422 48511.755	Ve37 19955.350 48488.265	Ve38 19902.590 48469.287	Ve39 20001.492 48421.715
Ve40 19975.170 48532.376	Ve41 19918.270 48522.812	Ve42 19948.175 48520.433	Ve43 19939.779 48488.295	Ve44 19949.099 48470.022	Ve45 20042.841 48538.980
Ve46 19916.134 48417.571	Ve47 20001.401 48451.790	Ve48 20197.217 48489.806	Ve49 20171.914 48519.900	Ve50 20113.352 48569.689	Ve51 20094.522 48576.031
Ve52 20135.807 48485.680	Ve53 20169.079 48463.979	Ve54 20129.862 48461.026	Ve55 20100.134 48449.137	Ve56 20103.328 48511.961	Ve57 20111.230 48591.507

**LEGENDA**

ALBERI DA TUTELARE	ES-nn
LIMITE TRA LE FASCE A E B	---
LIMITE TRA LE FASCE B E C	---
LIMITE ESTERNO DELLA FASCE C	---
LIMITE DI PROGETTO TRA LE FASCE B E C	---
CONFINI COMUNALE	---
CONFINI PROVINCIALE	---
RITOMBAMENTO	---
RIPROFILATURA SUPERFICIALE	---
RISISTEMAZIONE ALLO STATO ATTUALE	---
SCOLLIERA IN MASSI	---

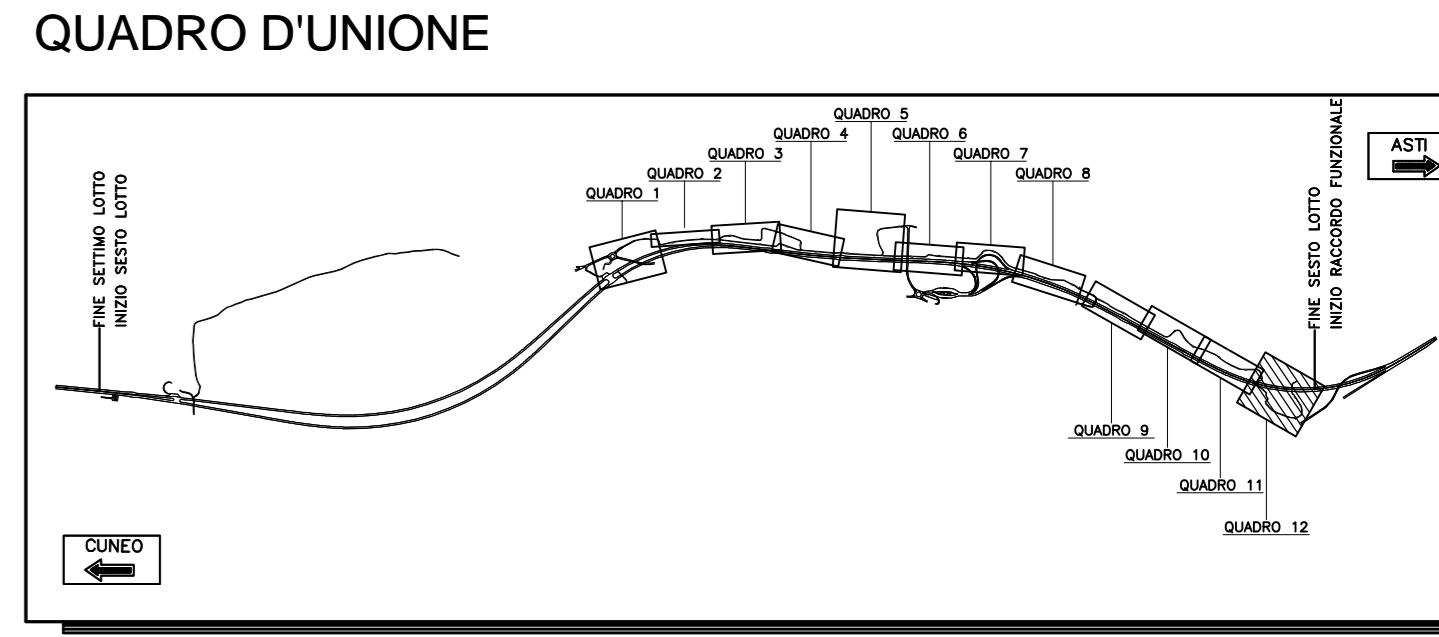

**Autostrada Asti-Cuneo**

REGIONE PIEMONTE

PROVINCIA DI ASTI PROVINCIA DI CUNEO

**COLLEGAMENTO AUTOSTRADALE ASTI - CUNEO**

TRONCO II A21 (ASTI EST) - A6 (MARENE)  
LOTTO 6 RODDI - DIGA ENEL

PROGETTO ESECUTIVO  
SITI PER CAVE E DISCARICHE E CANTIERIZZAZIONE

VIABILITA' DI CANTIERE  
PISTA DI CANTIERE DA PROGR. 3+900 A PROGR. 8+900  
PLANIMETRIA DI PROGETTO E TRACCIAMENTO  
TAVOLA 7


PROGETTISTA e RESP. INTEGRAZIONE PRESTAZIONI SPECIALISTICHE:  
Dot. Ing. Enrico Ghislandi  
Albo di Milano N° A-16993

CONCESSIONARIA