
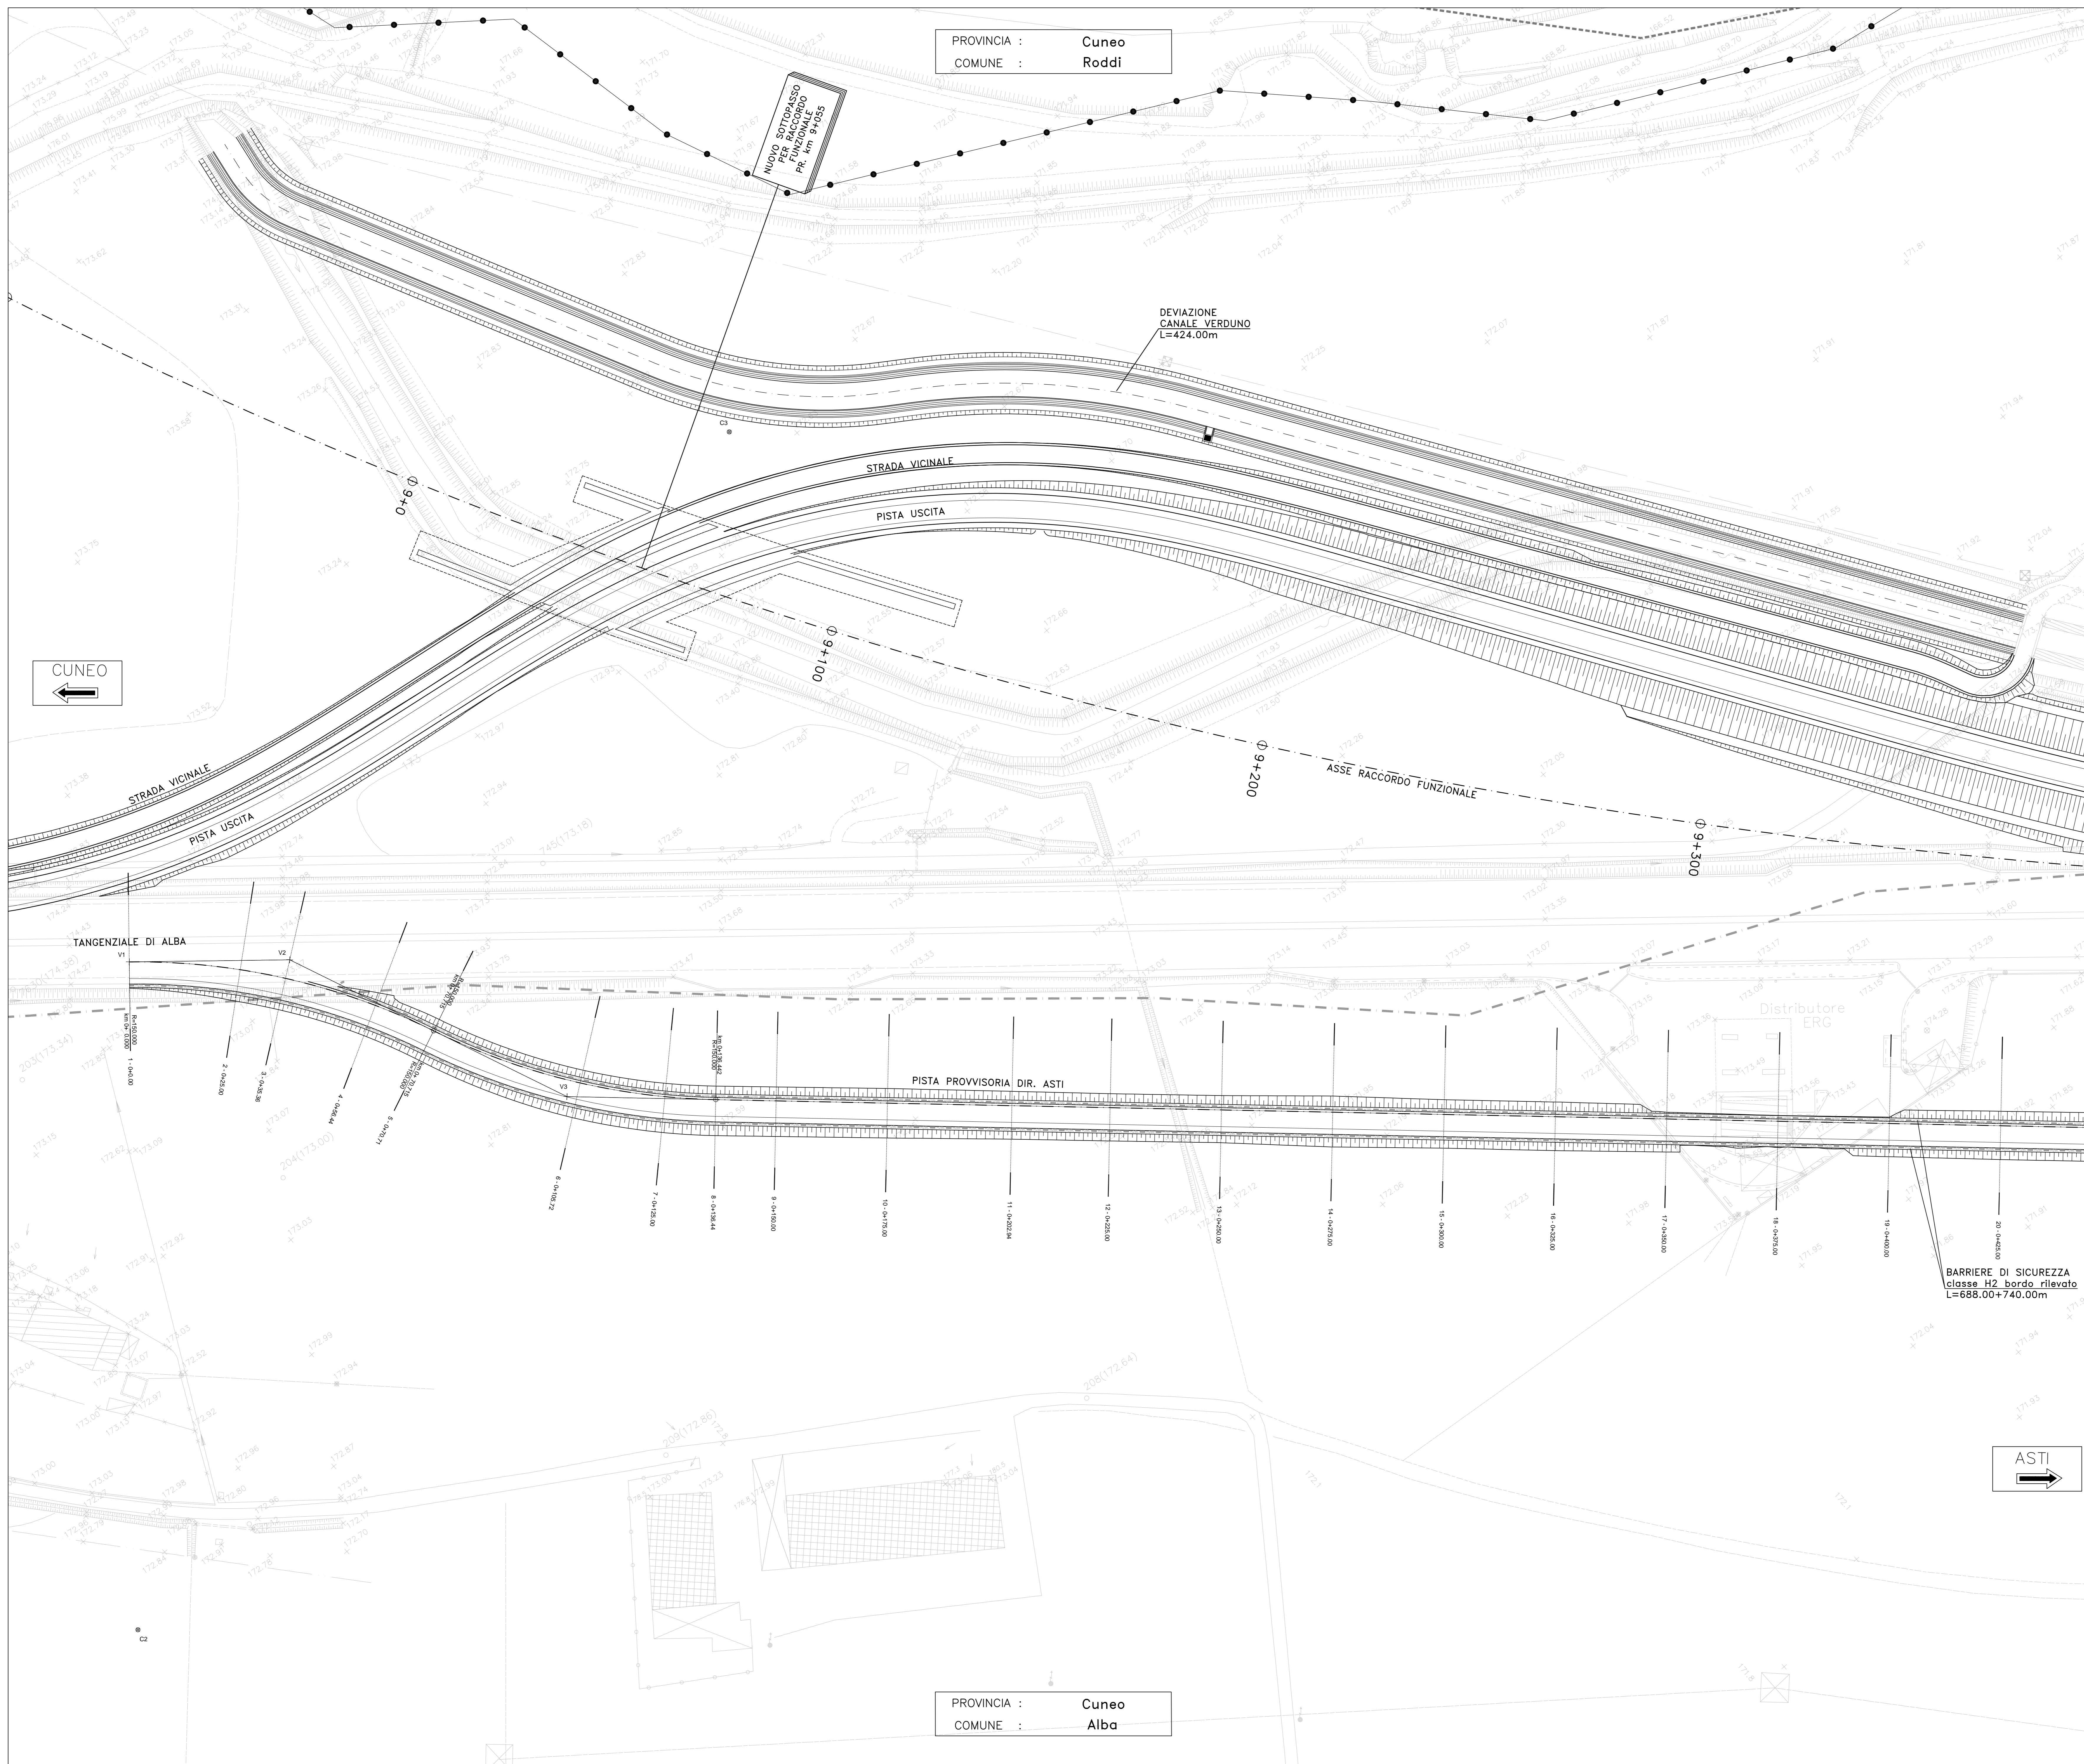


IL RILIEVO TOPOGRAFICO CELERIMETRICO, IN COORDINATE LOCALI, E' STATO INTEGRATO CON AEROFOTOGRAMMETRICO DI VALORE ESCLUSIVAMENTE COROGRAFICO

LEGENDA	
	POZZETTO PER FIBRE OTTICHE
	COLONNINA S.O.S.
	UBICAZIONE PROBABILE DI ACCESSO AI FONDI

LEGENDA	
	VIABILITA' TIPO C ASFALTATA
	VIABILITA' TIPO C STERRATA
	LIMITE TRA LE FASCE A E B
	LIMITE TRA LE FASCE B E C
	LIMITE ESTERNO DELLA FASCE C
	LIMITE DI PROGETTO TRA LE FASCE B E C
	CONFINE COMUNALE
	CONFINE PROVINCIALE
	RITOMBAMENTO
	RIPROFILATURA SUPERFICIALE
	RISISTEMAZIONE ALLO STATO ATTUALE
	SCOGLIERA IN MASSI

QUADRO D'UNIONE

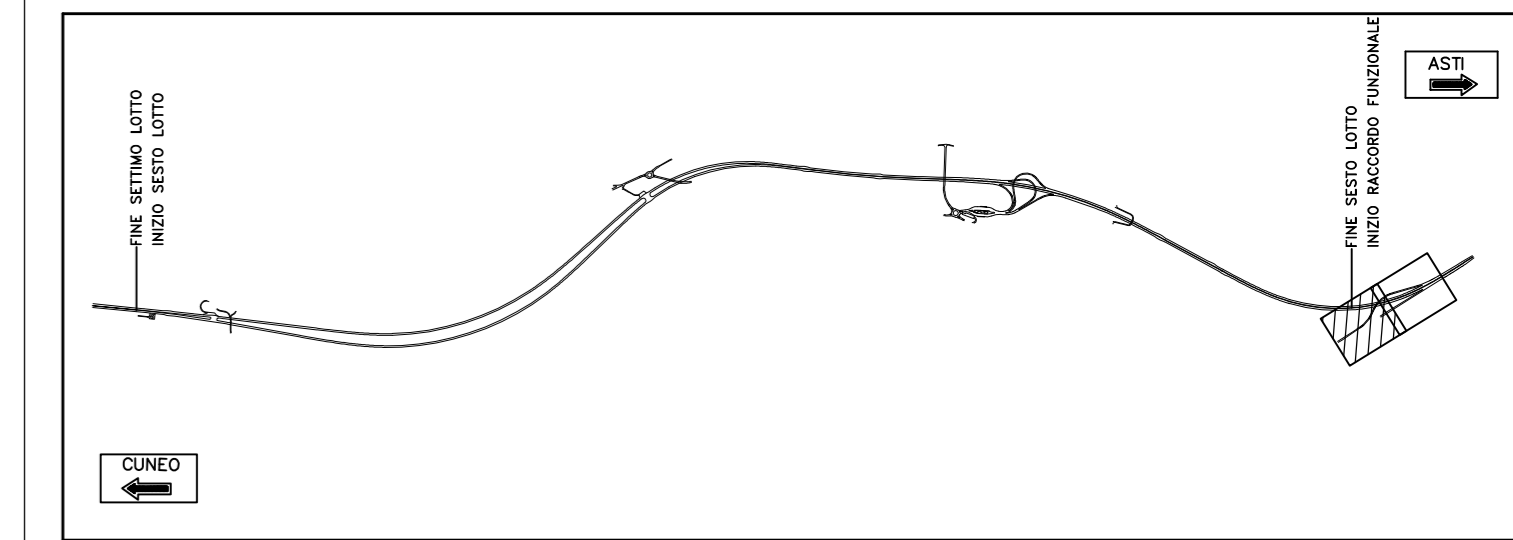

PROVINCIA : Cuneo  
 COMUNE : Roddi

PROVINCIA : Cuneo  
 COMUNE : Alba

Autostrada Asti-Cuneo



PROVINCIA DI ASTI



REGIONE PIEMONTE



PROVINCIA DI CUNEO

COLLEGAMENTO AUTOSTRADALE  
 ASTI - CUNEO

TRONCO II A21 (ASTI EST) - A6 (MARENE)  
 LOTTO 6 RODDI - DIGA ENEL

PROGETTO ESECUTIVO  
 SITI PER CAVE E DISCARICHE E CANTIERIZZAZIONE

VIABILITA' DI CANTIERE  
 PISTA PROVVISORIA DIR. ASTI SU TANGENZIALE DI ALBA  
 PLANIMETRIA DI PROGETTO

TAVOLA 1

Approvato:	Data:	Descrizione:	Redatto:	Completato:	Approvato:	Scale:	Edizione:
00	Apr. 2013	EMISSIONE	Ing. Testa	Ing. Ghislandi	Ing. Ghislandi	2/6	[E]-[d]   H2.3.01
01							Marzo 2015
							1:500

PROGETTISTA e RESP. INTEGRAZIONE PRESTAZIONI SPECIALISTICHE:  
 Dott. Ing. Enrico Ghislandi  
 Albo di Milano  
 N° A-16993

CONCESSIONARIA:

