


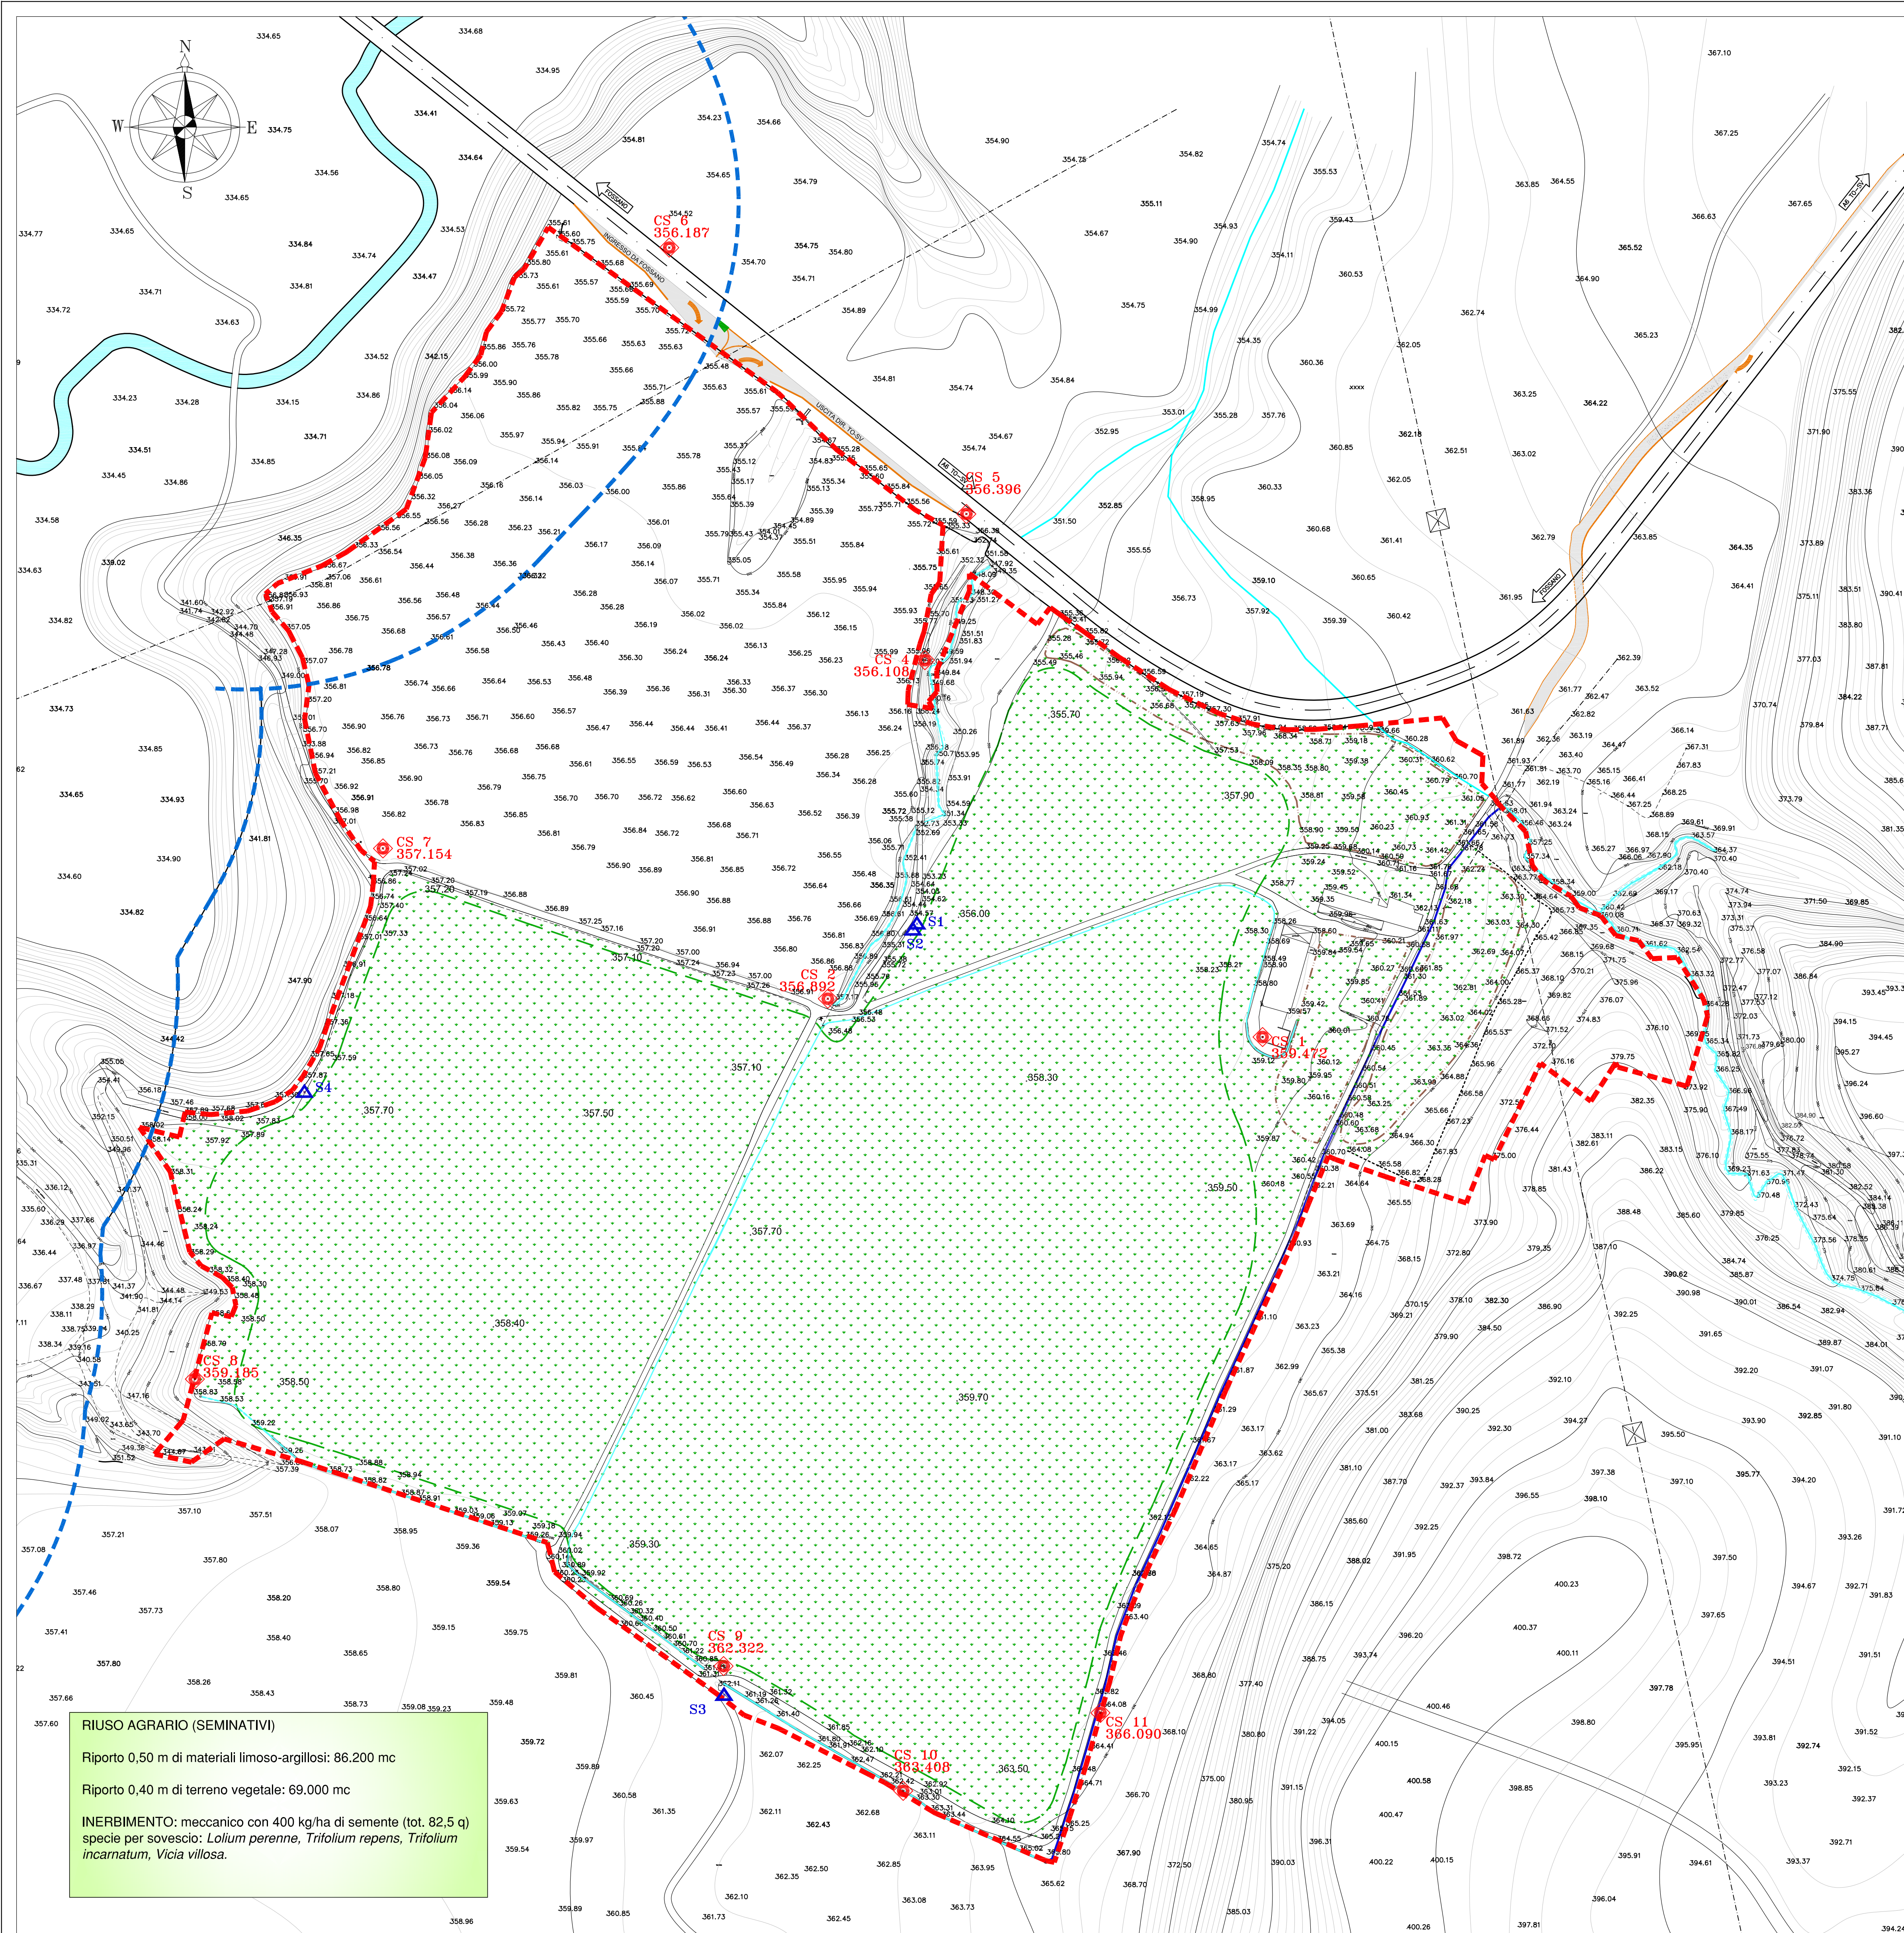

LEGENDA

LIMITE AREA IN DISPONIBILITA'

LIMITE 150 METRI DAL TORRENTE VEGLIA

CS 1
359.472

CAPOSALDI

S3

PIEZOMETRI

AREA RIPRISTINATA A RIUSO AGRARIO

CIGLIO DI SCAVO

AREE DI ACCANTONAMENTO
TERRENO VEGETALE

FOSSO DI REGIMAZIONE

VIABILITA' IN PROGETTO

RIUSO AGRARIO (SEMINATIVI)

Riporto 0,50 m di materiali limoso-argillosi: 86.200 mc

Riporto 0,40 m di terreno vegetale: 69.000 mc

INERBIMENTO: meccanico con 400 kg/ha di semente (tot. 82,5 q)
specie per sovescio: *Lolium perenne*, *Trifolium repens*, *Trifolium incarnatum*, *Vicia villosa*.

AUTOSTRADA ASTI - CUNEO S.p.A.

PROVINCIA DI ASTI

REGIONE PIEMONTE

PROVINCIA DI CUNEO

COLLEGAMENTO AUTOSTRADALE
ASTI - CUNEO

TRONCO II A21 (ASTI EST) - A6 (MARENE)
LOTTO 6 RODDI - DIGA ENEL

PIANO DI UTILIZZO DELLE TERRE E ROCCE DA SCAVO
AI SENSI DEL D.M. 161/2012

SITO DI DEPOSITO IN COMUNE DI TRINITA'
PLANIMETRIA DI RECUPERO AMBIENTALE

Aggiornato:	Data:	Descrizione:	Redatto:	Controllato:	Approvato:	Codifica:
00	Luglio 2014	Emissione	Ing. Cipullo	Dott.ssa Ferrari	Ing. Ghislandi	2.6
Aggiornato:	Data:	Descrizione:	Redatto:	Controllato:	Approvato:	Elaborato:
Aggiornato:	Data:	Descrizione:	Redatto:	Controllato:	Approvato:	Elaborato:
Aggiornato:	Data:	Descrizione:	Redatto:	Controllato:	Approvato:	Elaborato:

PROGETTISTA e RESP. INTEGRAZIONE PRESTAZIONI SPECIALISTICHE:
Dott. Ing. Enrico Ghislandi
Albo di Milano
N° A 16993

CONCESSIONARIA:

AUTOSTRADA ASTI - CUNEO S.p.A.

Date: Luglio 2014

Scale: 1:1.500