

Tav. A



LEGENDA


PUNTI DI MONITORAGGIO

Punti di monitoraggio Suolo

- SUO-MO-010
- Area di monitoraggio : area di cantiere
- Limiti Comunali
- Area di monitoraggio: fascia di 30 m da infrastruttura di progetto e/o area cantiere

LEGENDA PISTE E AREE DI CANTIERE

- VIABILITA' ESISTENTE IN VARIANTE
- VIABILITA' ESISTENTE
- NUOVE PISTE
- ADEGUAMENTO STRADE ESISTENTI
- S.I. STOCCAGGIO INERTI
- S.F. STOCCAGGIO FRESATI
- I.P. (CL) IMPIANTO PRODUZIONE MALTE
- I.P. (CB) IMPIANTO PRODUZIONE BITUMI
- L.O. LOCALI OPERATIVI
- BA. BARACCAMENTI "A"
- TA. TRATTAMENTO ACQUE
- CE. CABINE ELETTRICHE
- I.V. IMPIANTI DI VENTILAZIONE
- D.P. DEPOSITO PROVVISORIO MATERIALE
- D.D. STOCCAGGIO MATERIALE DI DEMOLIZIONE
- C.P.F. CANTIERE DI PREFABBRICAZIONE
- P.Z.1. PIAZZALE CUNICOLO ESPLORATIVO

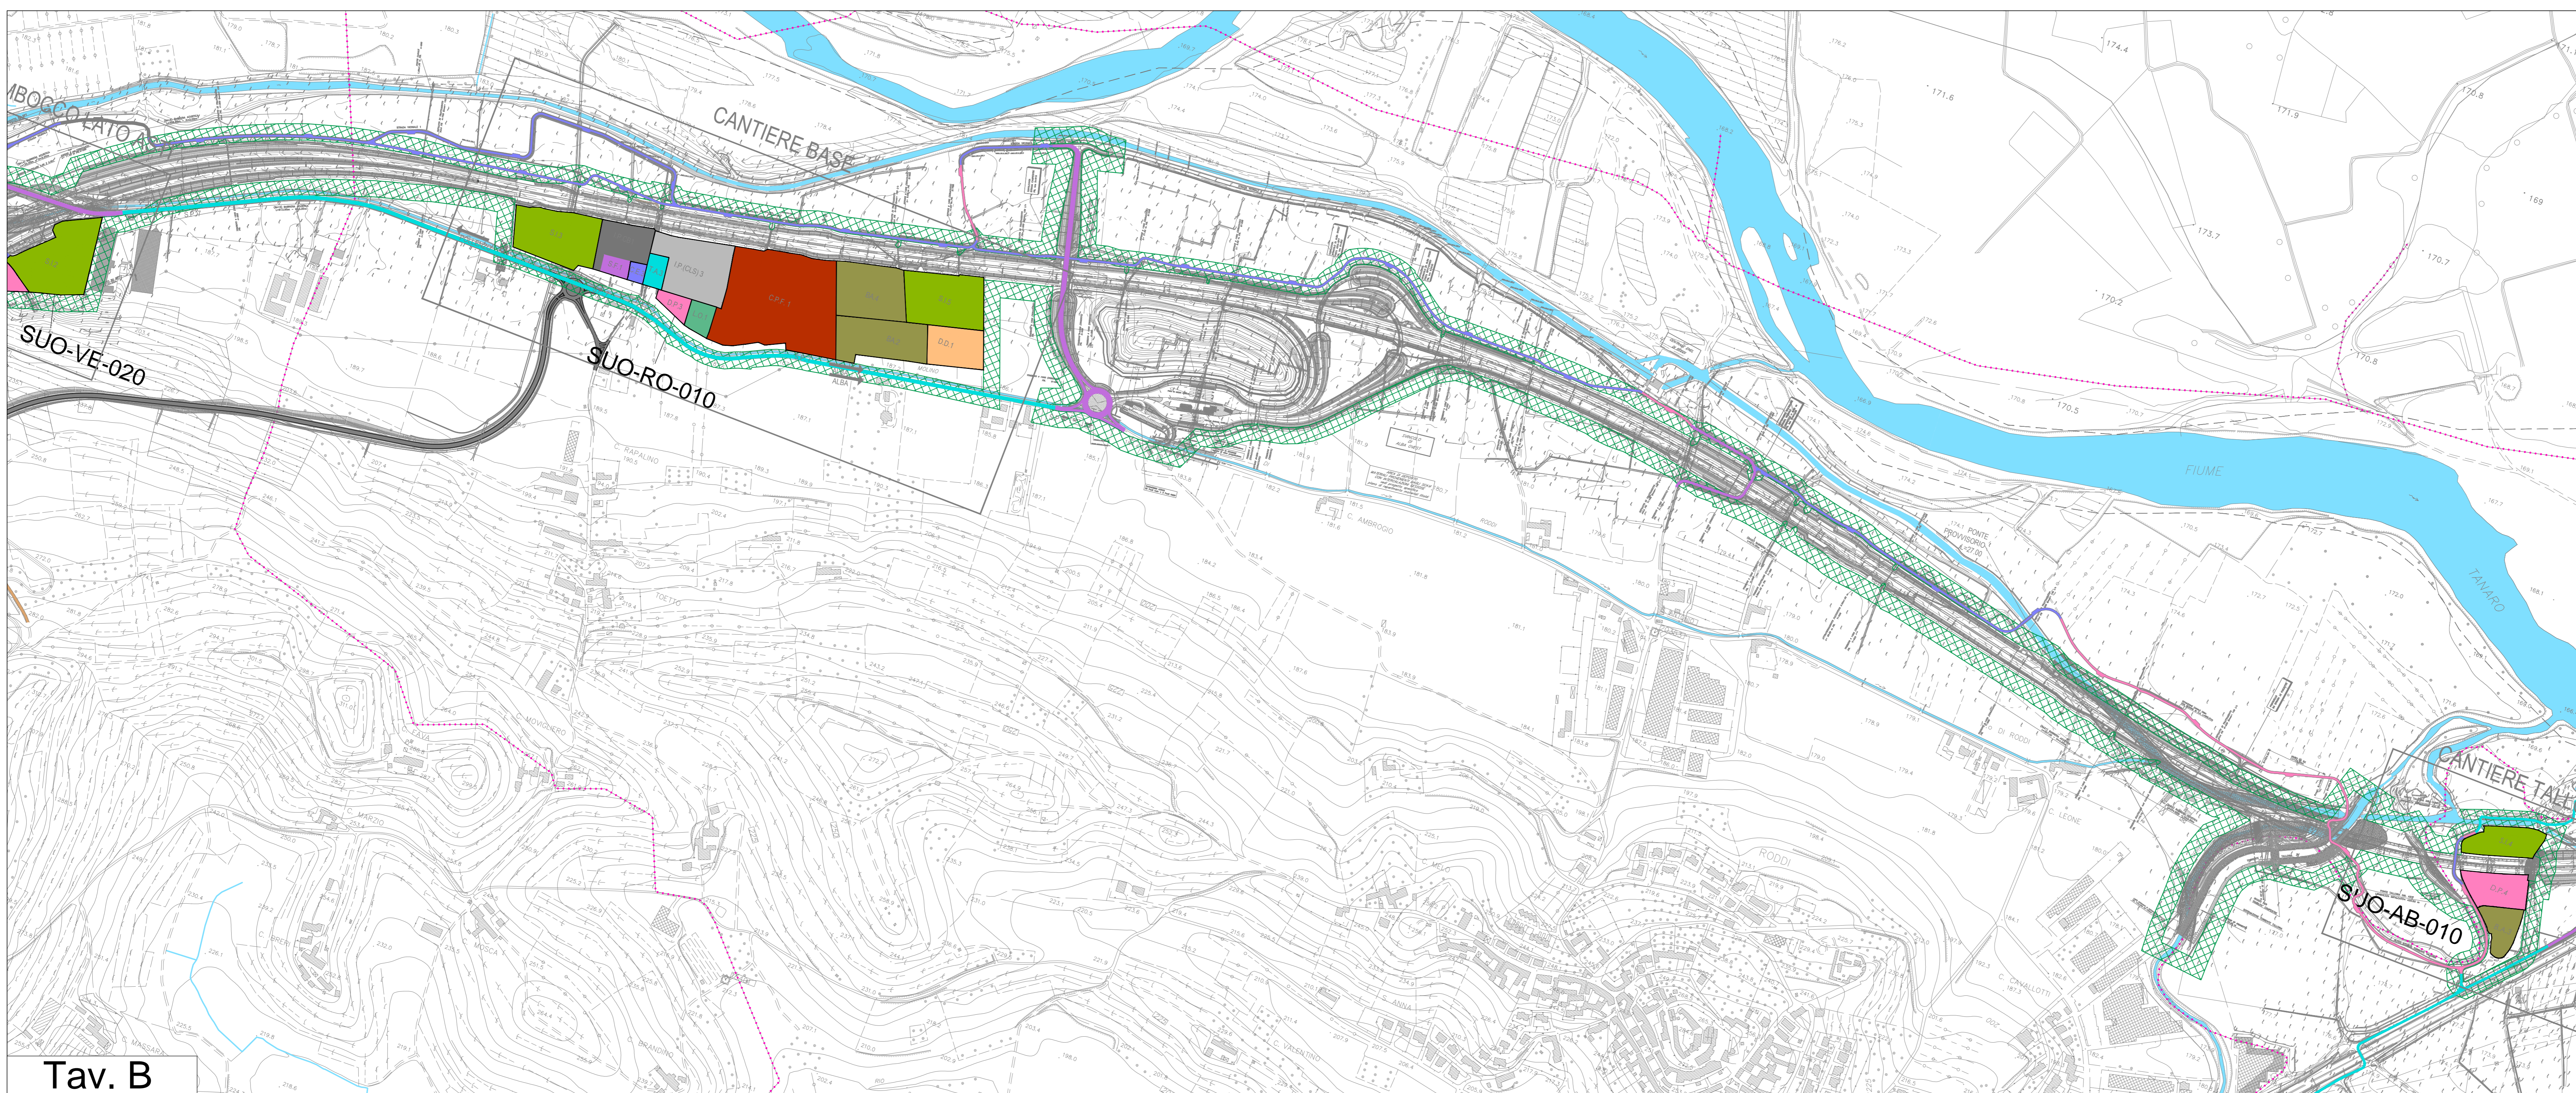

Tav. B



COLLEGAMENTO AUTOSTRADALE ASTI - CUNEO

TRONCO II A21 (ASTI EST) - A6 (MARENE)
LOTTO 6 RODDI - DIGA ENEL

PROGETTO ESECUTIVO
MONITORAGGIO

AMBITO DI MONITORAGGIO SUOLO
TAVOLA 4

Approvato:	00	Apr 2013	Emissione	Redatto:	06.04.2013	Ing. Spogliarelli	Consulente	Ing. Ghislandi	Approvato:	2,6	E	d	M.0.1.07
Approvato:	01	Marzo 2015	Rev. a seguito richiesta MIT-SVCA	Redatto:	02.03.2015	Ing. Spogliarelli	Consulente	Ing. Ghislandi	Approvato:				Marzo 2015
Approvato:				Redatto:					Approvato:				1:5000

PROGETTISTA e RESP. INTEGRAZIONE PRESTAZIONI SPECIALISTICHE:
Dott. Ing. Enrico Ghislandi
Albo di Milano
N° A. 16993

CONCESSIONARIA:
SINA