



Tav. A





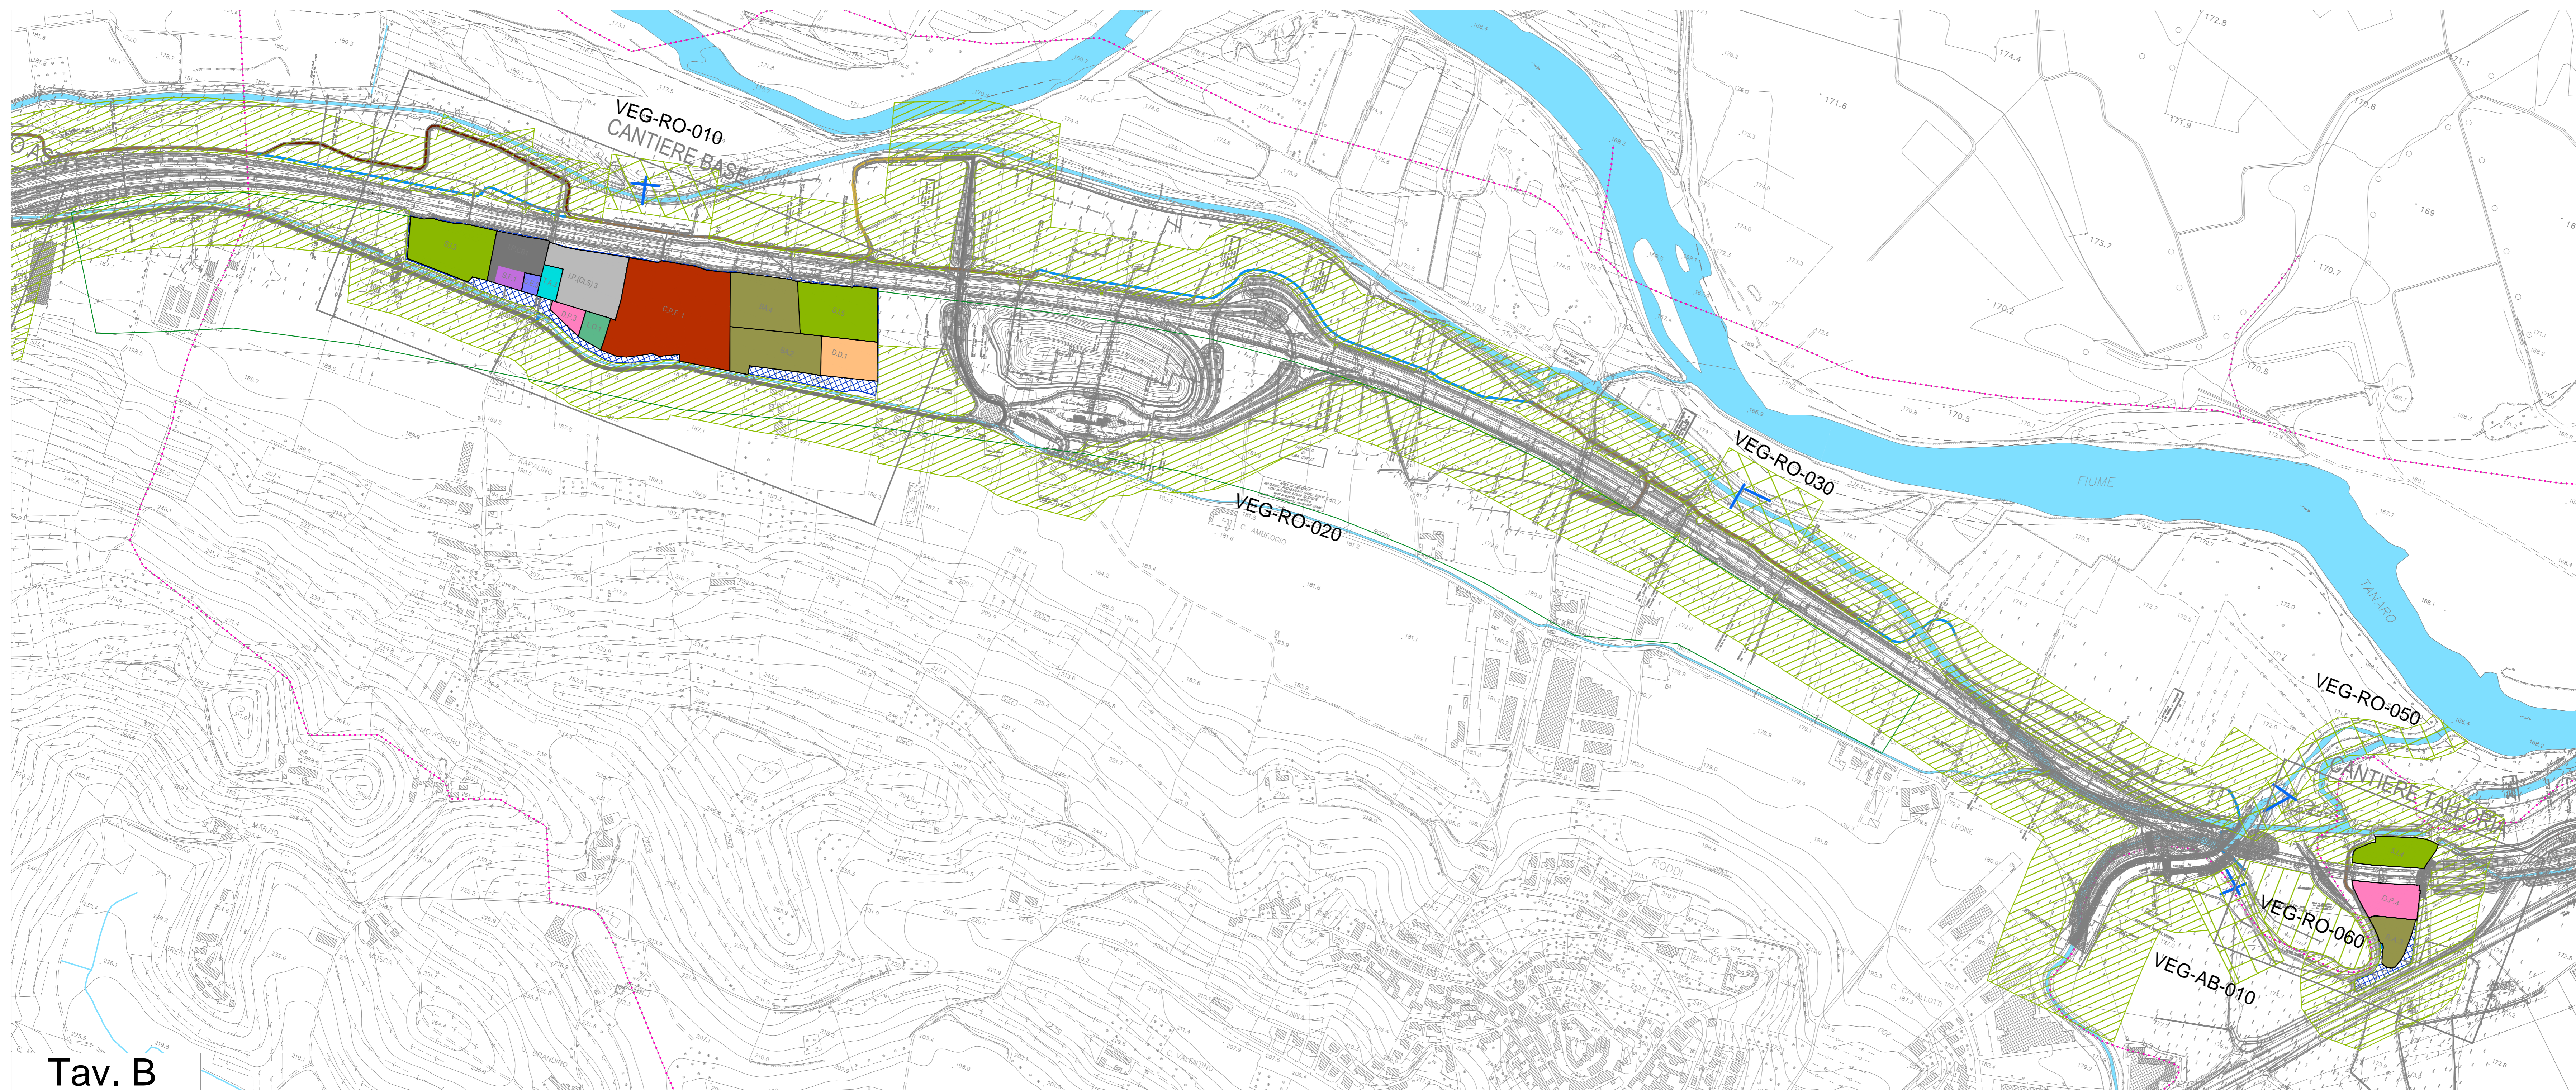

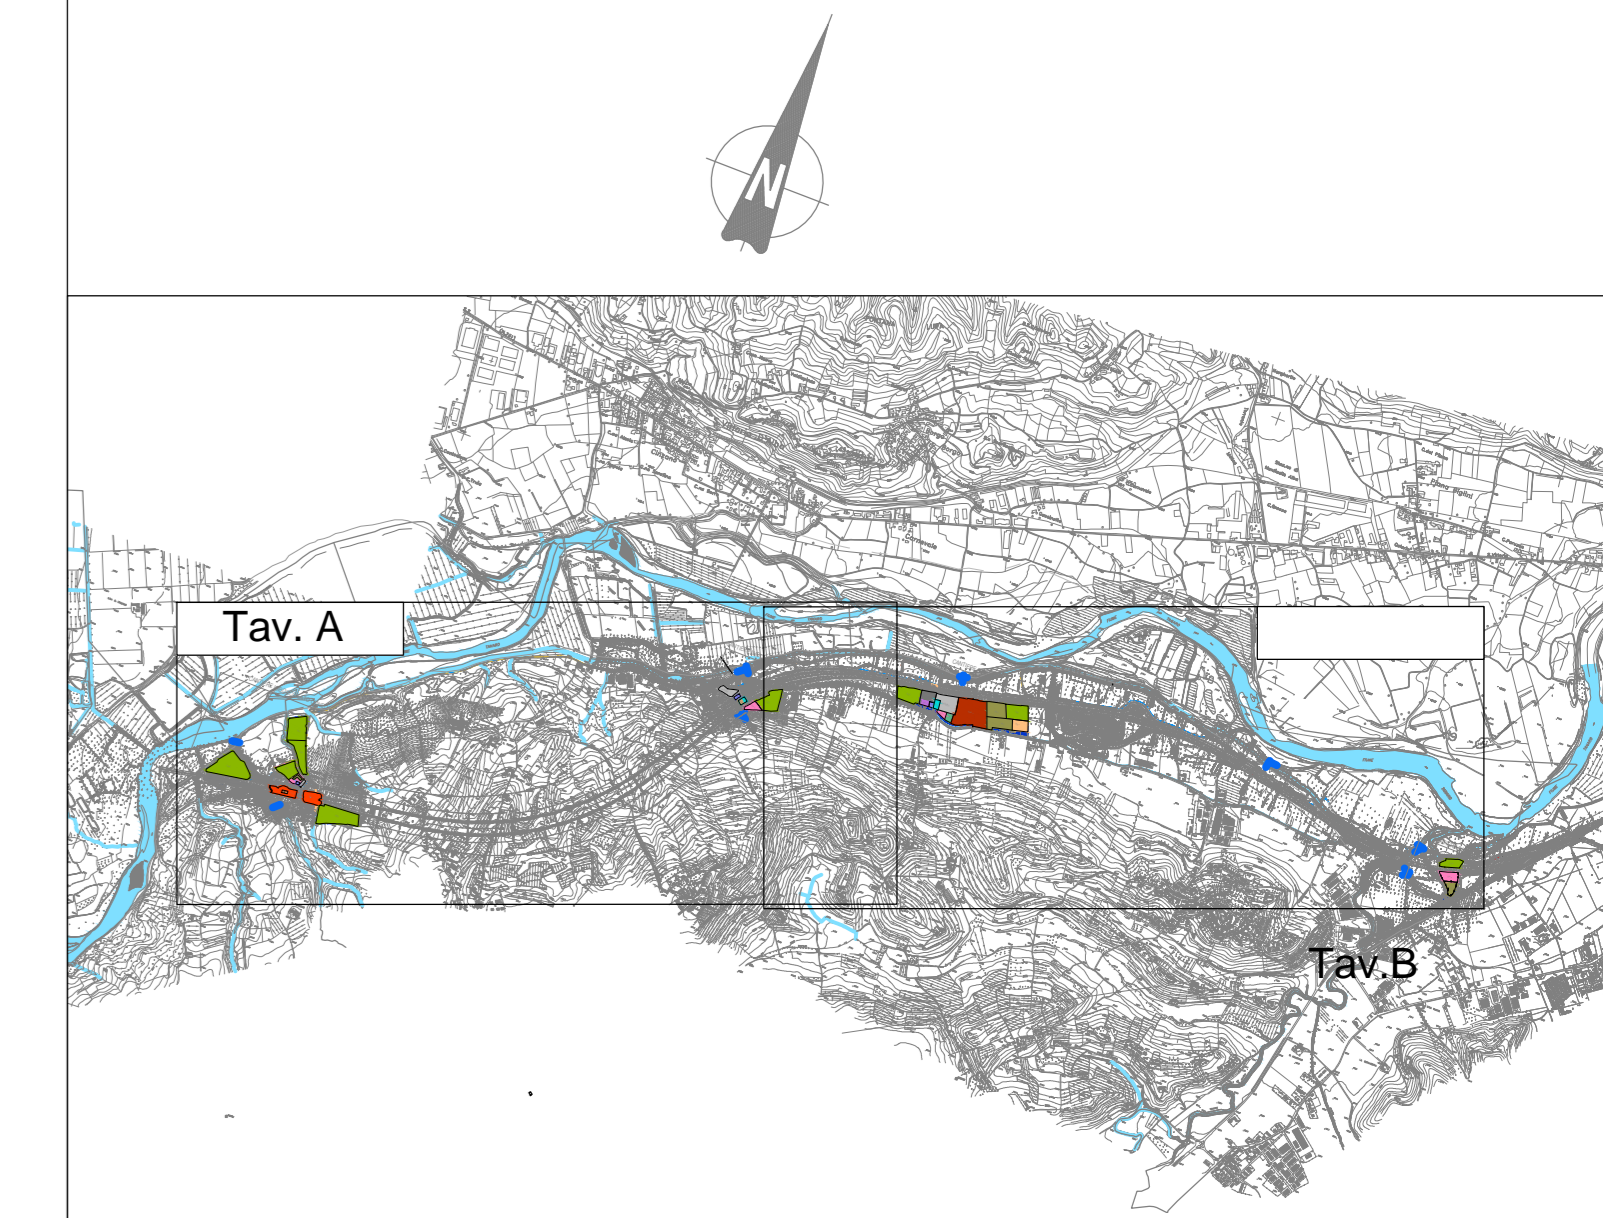

Tav. B








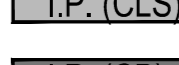
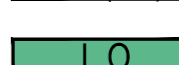










LEGENDA

PUNTI DI MONITORAGGIO

Ambito di monitoraggio Vegetazione

-  Area di monitoraggio: rilievi fitosociologici
-  Area di monitoraggio: elementi lineari e puntuali del paesaggio
-  Area di monitoraggio: fascia di ~100 m da infrastruttura e/o area cantiere
-  Area di monitoraggio specifica: nuova area umida alveo storico T. Talloria
-  Transetto
-  Limiti Comunali

LEGENDA PISTE E AREE DI CANTIERE

-  VIABILITA' ESISTENTE IN VARIANTE
-  VIABILITA' ESISTENTE
-  NUOVE PISTE
-  ADEGUAMENTO STRADE ESISTENTI
-  S.I. STOCCAGGIO INERTI
-  S.F. STOCCAGGIO FRESATI
-  I.P.(CL) IMPIANTO PRODUZIONE MALTE
-  I.P.(CB) IMPIANTO PRODUZIONE BITUMI
-  L.O. LOCALI OPERATIVI
-  BA. BARACCAMENTI "A"
-  T.A. TRATTAMENTO ACQUE
-  C.E. CABINE ELETTRICHE
-  I.V. IMPIANTI DI VENTILAZIONE
-  D.P. DEPOSITO PROVVISORIO MATERIALE
-  D.D. STOCCAGGIO MATERIALE DI DEMOLIZIONE
-  C.P.F. CANTIERI DI PREFABBRICAZIONE
-  P.Z.I. PIAZZALE CUNICOLO ESPLORATIVO



COLLEGAMENTO AUTOSTRADALE
ASTI - CUNEO
TRONCO II A21 (ASTI EST) - A6 (MARENE)
LOTTO 6 RODDI - DIGA ENEL

PROGETTO ESECUTIVO
MONITORAGGIO

AMBITO DI MONITORAGGIO VEGETAZIONE
TAVOLA 9

Approvato	Data	Descrizione	Redatto	Controllato	Approvato	Codice	Scale	Formato
	00	EMMISSIONE	Dot. Giulio (Varelli)	Ing. Spoglianti	Ing. Ghislandi	2.6	E	M.0.1.12
	01	Rev. a seguito richieste MIT-SVCA	Dot. Giulio (Varelli)	Ing. Spoglianti	Ing. Ghislandi			Marzo 2015
								1:5000

PROGETTISTA & RESP. INTEGRAZIONE PRESTAZIONI SPECIALISTICHE:
Dot. Ing. Enrico Ghislandi
Albo di Milano
N° A 16993

