PLANIMETRIA PIAZZOLA - SCALA 1:250

SEZIONE A-A' - SCALA 1:400

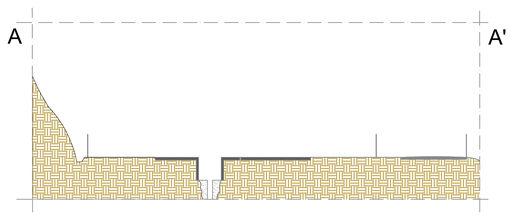

SOLETTA C.A. IMPIANTI - SCALA 1:250

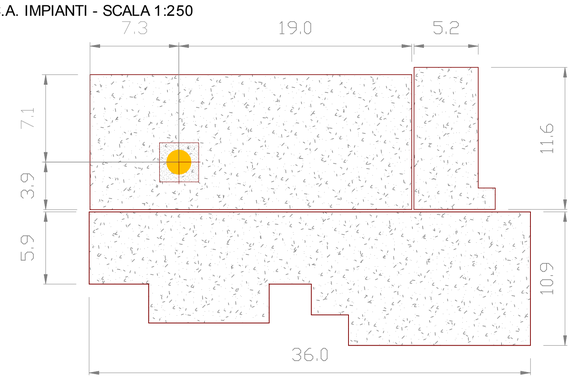

PARTICOLARE CANTINA

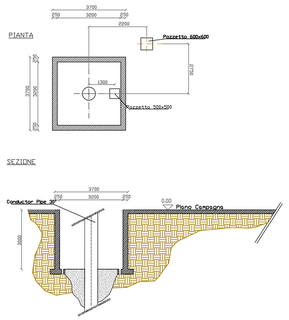

Legenda

- Recinzione piazzola di perforazione
- Recinzione area caduta torre
- Pozzo di produzione
- Pozzo di reiniezione
- Terreno esistente
- Soletta impianti c.a.
- Guida foro in cemento
- Area caduta torre
- Nuova viabilità e piazzali

REV.	DATA	DESCRIZIONE	DIS.	APPROV.
00	16/01/15	Prima emissione		

ge electric Srl

Progetto per la realizzazione di un impianto geotermico pilota nell'area del Permesso di ricerca "Scarfoglio"

Progetto Definitivo

PIAZZOLA DI PERFORAZIONE "SCARFOGLIO 2"

Tav. SCA-0004-PD-00

gennaio 2015

EN3 Environment Energy Engineering

T04_PD

Scale varie