



PIANTA FONDAZIONI SCALA 1.200

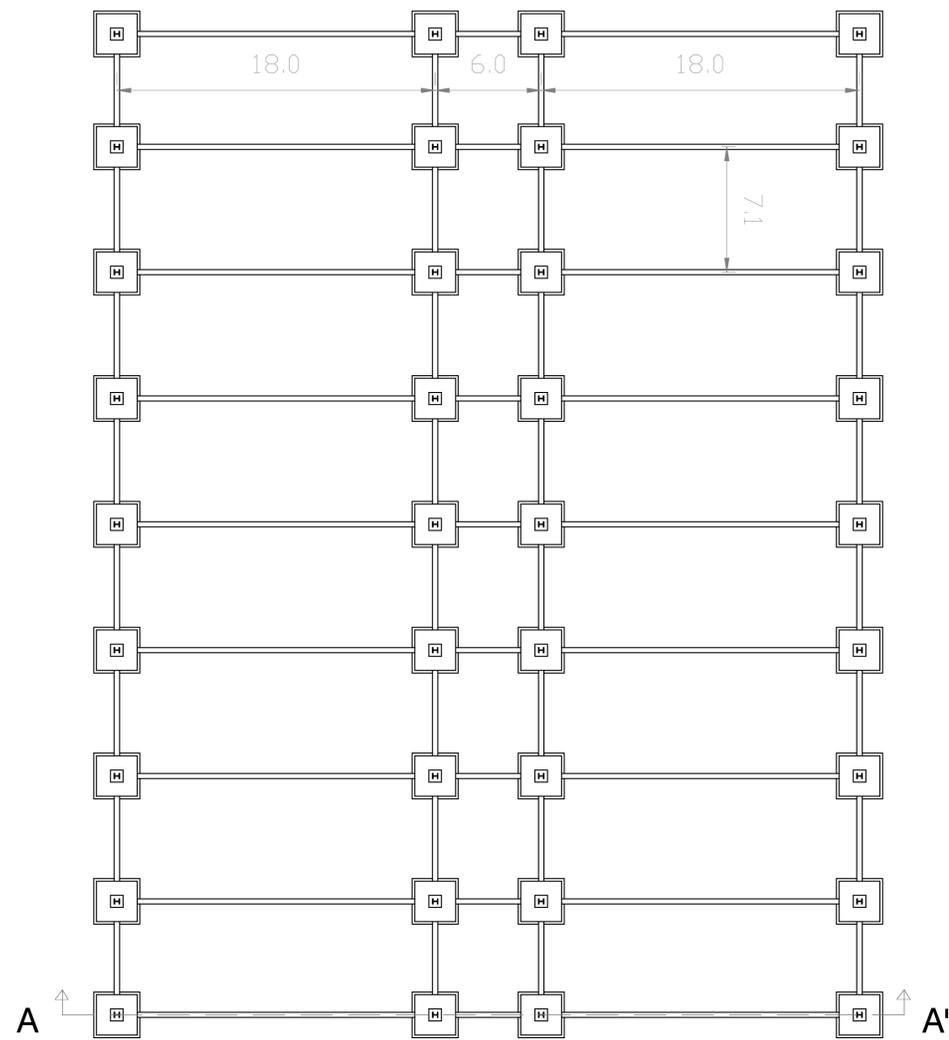

PARTICOLARI PLINTO

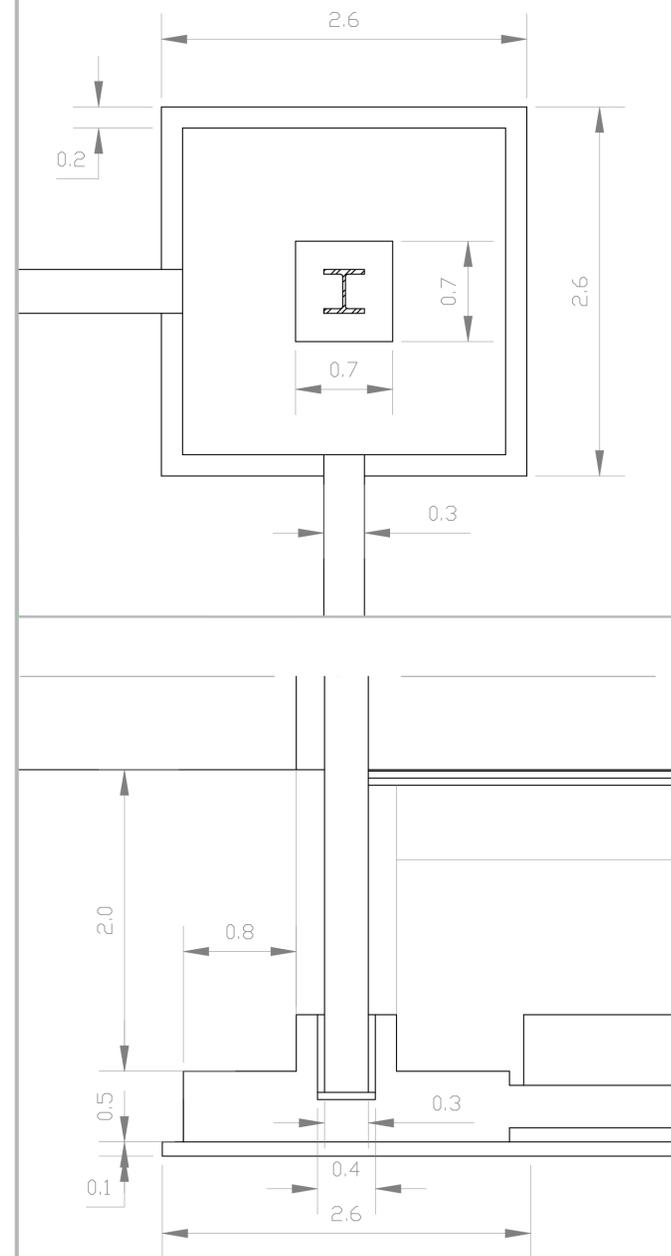

REV.	DATA	DESCRIZIONE	DIS.	APPROV.
00	16/01/15	Prima emissione		



Progetto per la realizzazione di un impianto geotermico pilota nell'area del Permesso di ricerca "Scarfoglio"

Progetto Definitivo
FONDAZIONI EDIFICIO CENTRALE
 Tav. SCA-0007-PD-00

gennaio 2015

SEZIONE A-A' SCALA 1.100

