


# Legenda

- Perforatrice
  - Macchina di cantiere
  - Area di studio - fase di cantiere
  - Ricettori residenziale
  - Altri ricettori
- Curve di isolivello acustico in Leq**
- |   |               |   |               |
|---|---------------|---|---------------|
| ■ | 40 ≤ LEQ < 45 | ■ | 60 ≤ LEQ < 65 |
| ■ | 45 ≤ LEQ < 50 | ■ | 65 ≤ LEQ < 70 |
| ■ | 50 ≤ LEQ < 55 | ■ | 70 ≤ LEQ < 75 |
| ■ | 55 ≤ LEQ < 60 | ■ | LEQ > 75      |

## Key plan

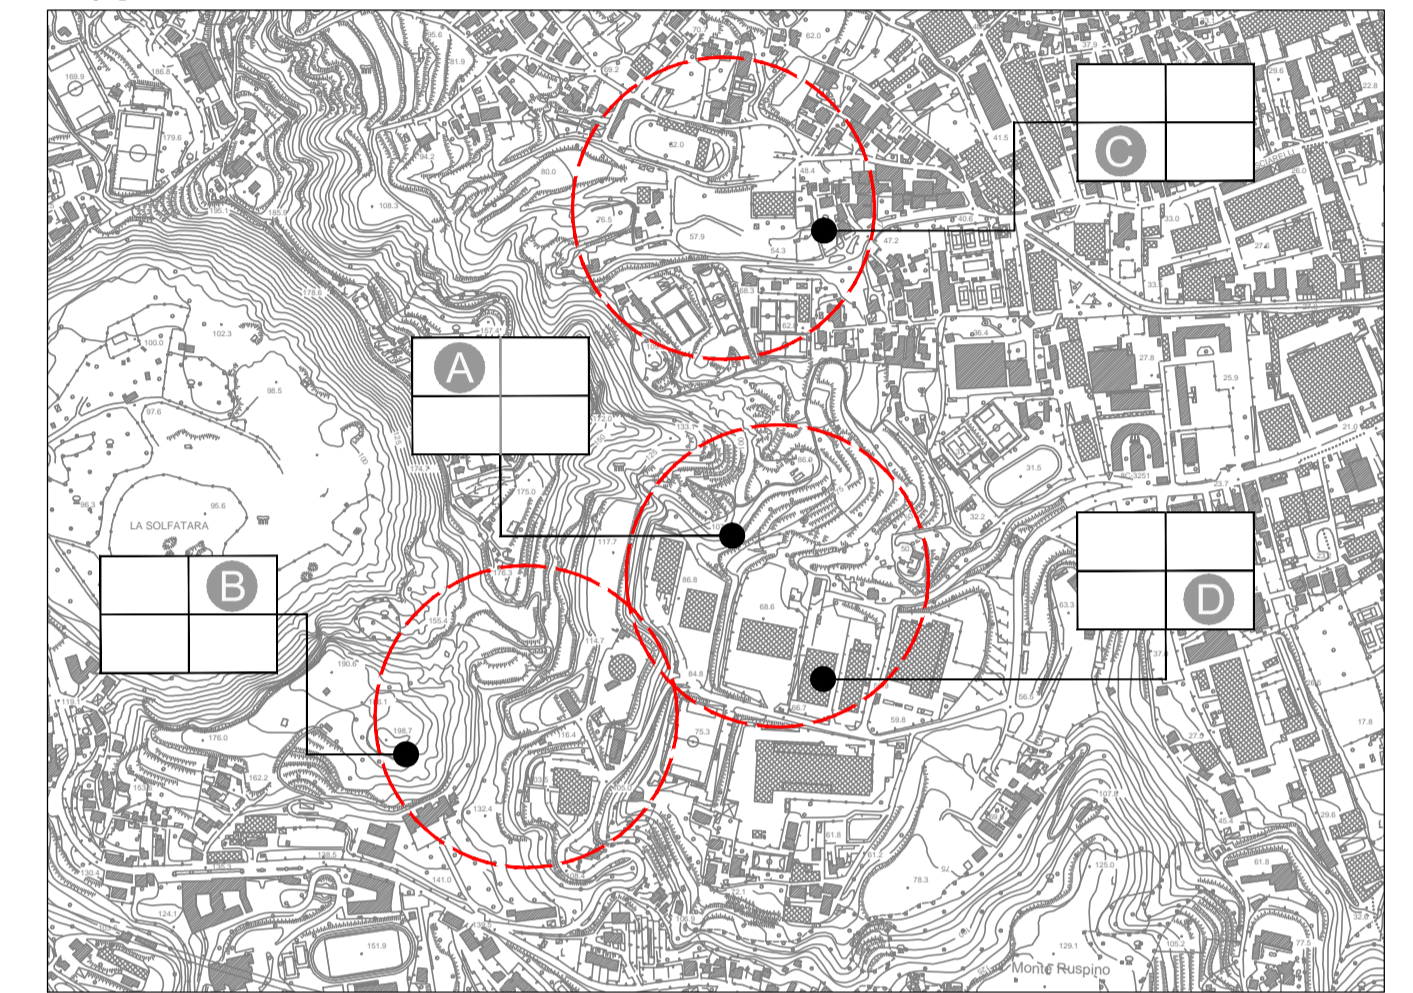

Scala 1:10.000

**geoelectric s.r.l.**

Progetto per la realizzazione di un impianto geotermico pilota nell'area del Permisso di ricerca "Scarfoglio"

## STUDIO DI IMPATTO AMBIENTALE


### Carta dei livelli acustici fase di cantiere

Tav. SCA-0008-QAM-00


gennaio 2015




**A** Fase di perforazione - Area pozzi P1, R1, R2

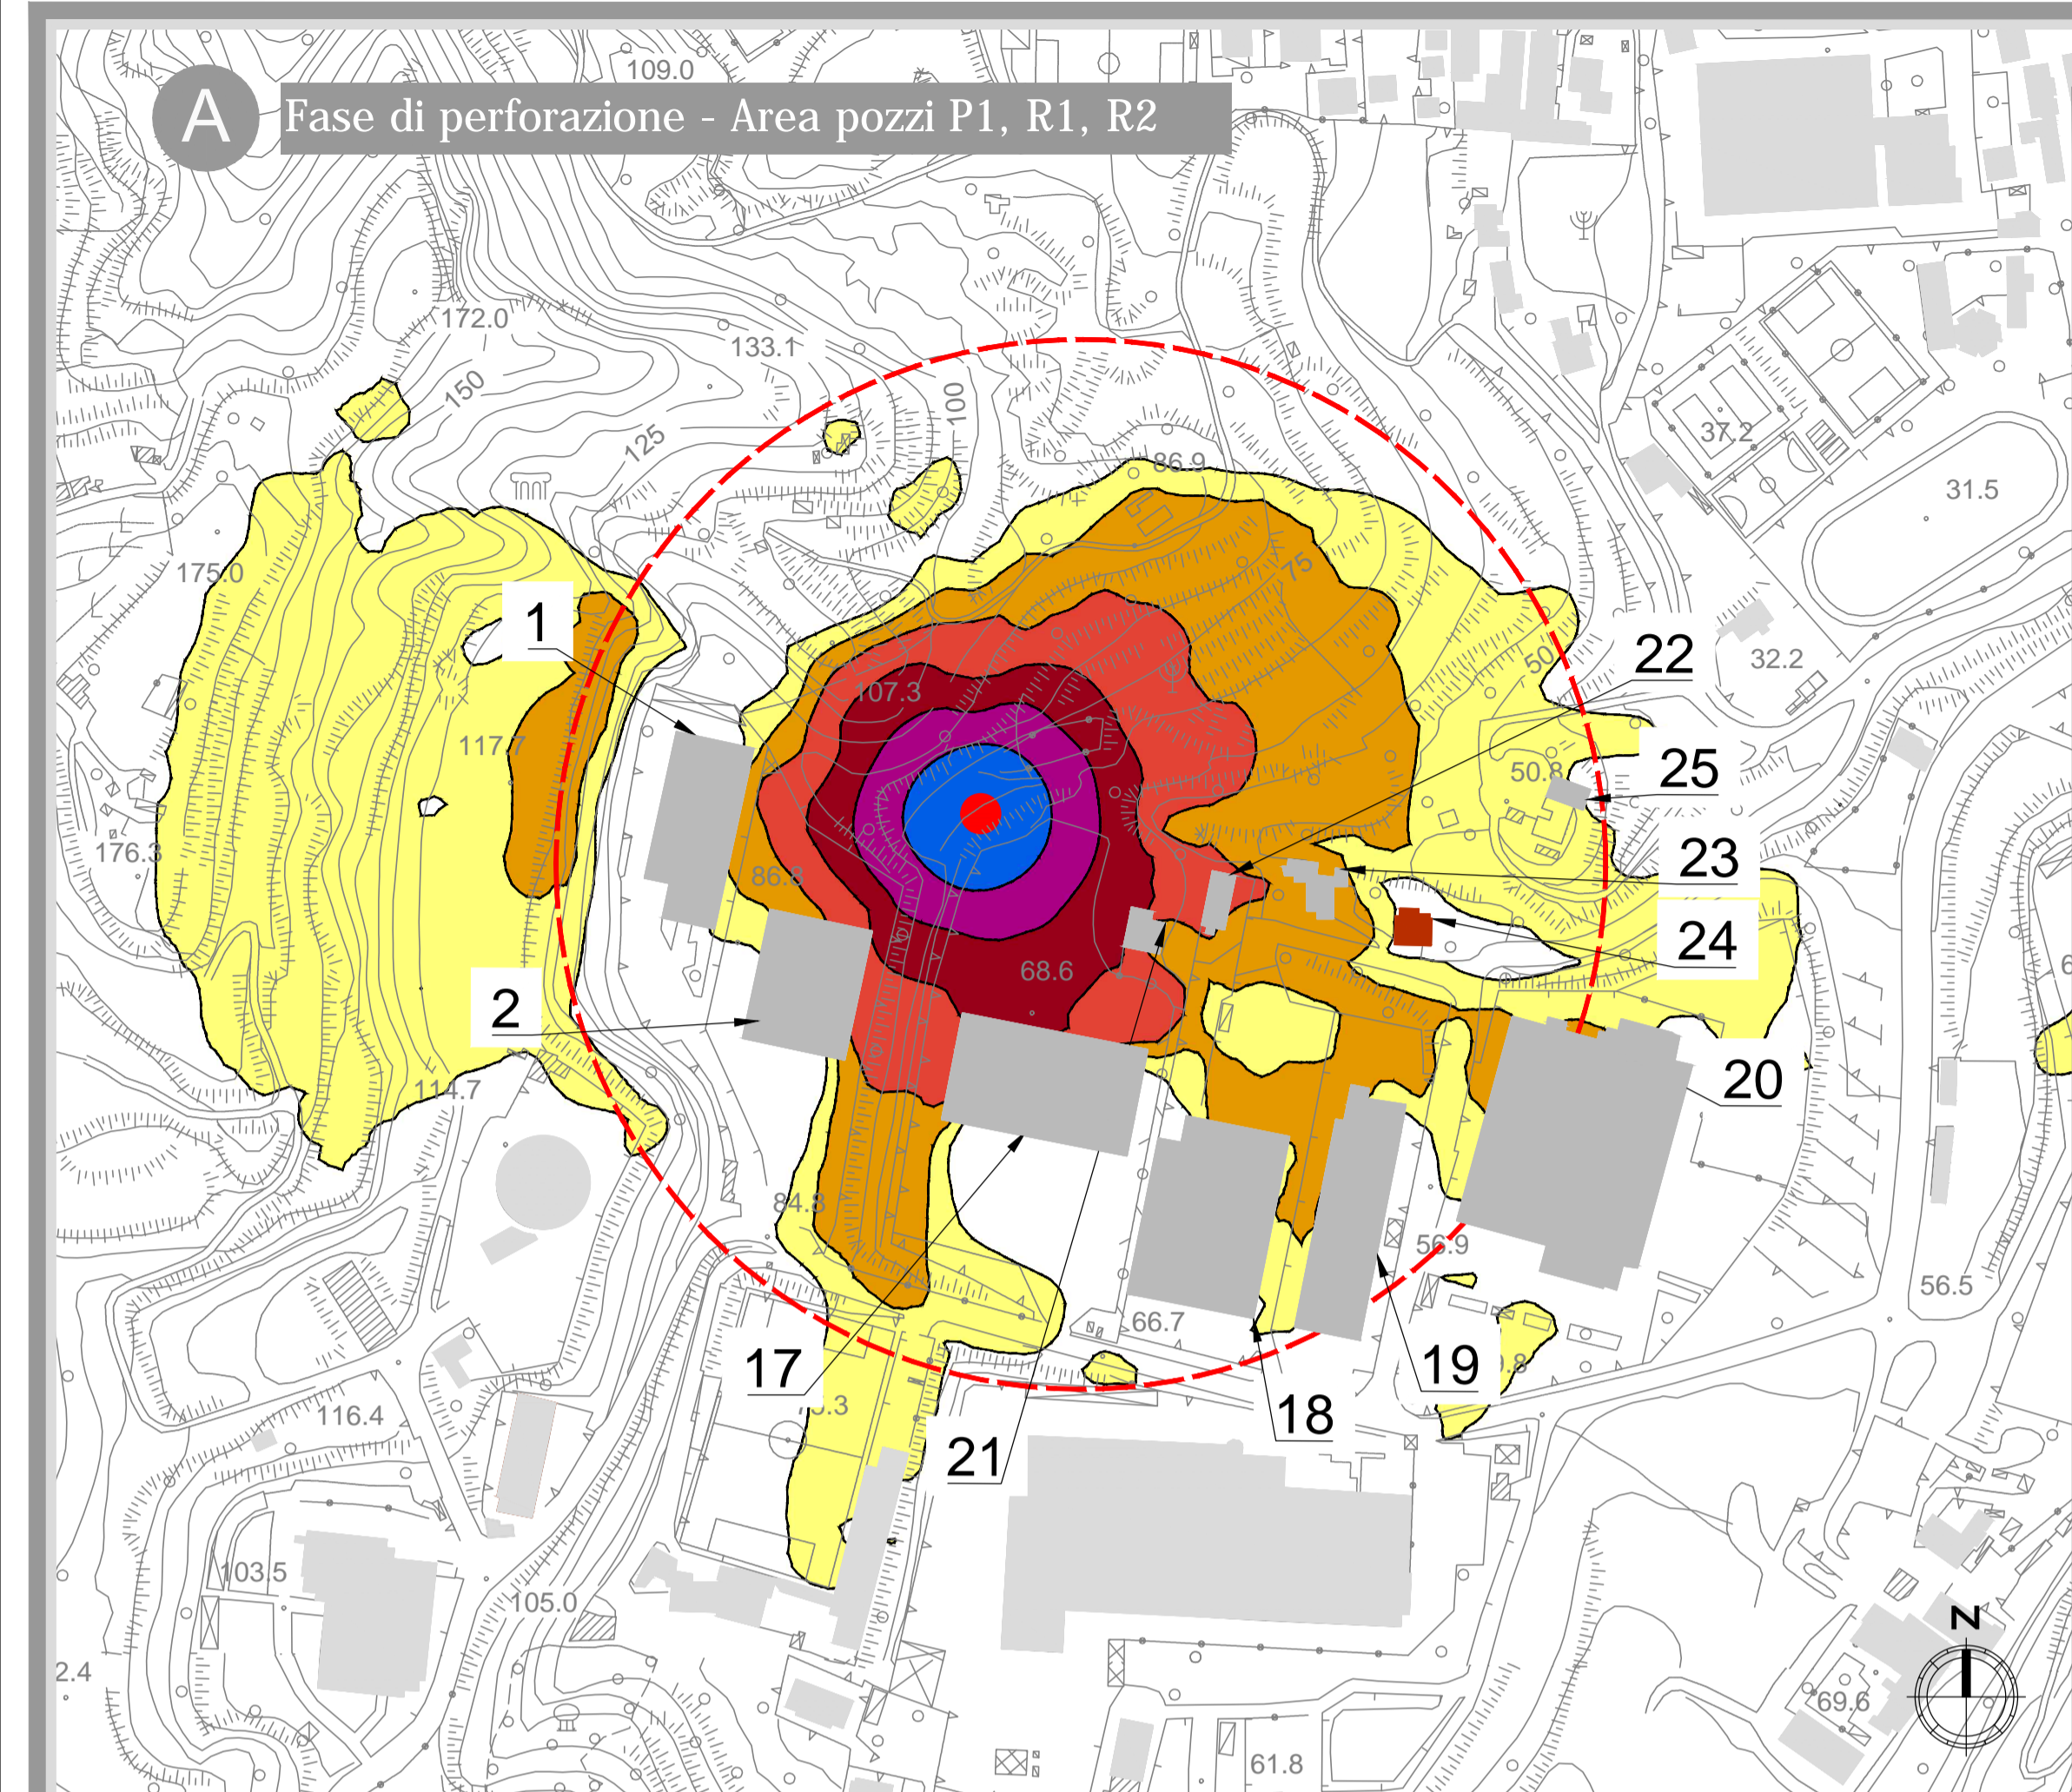

**B** Fase di perforazione - Area pozzo P2

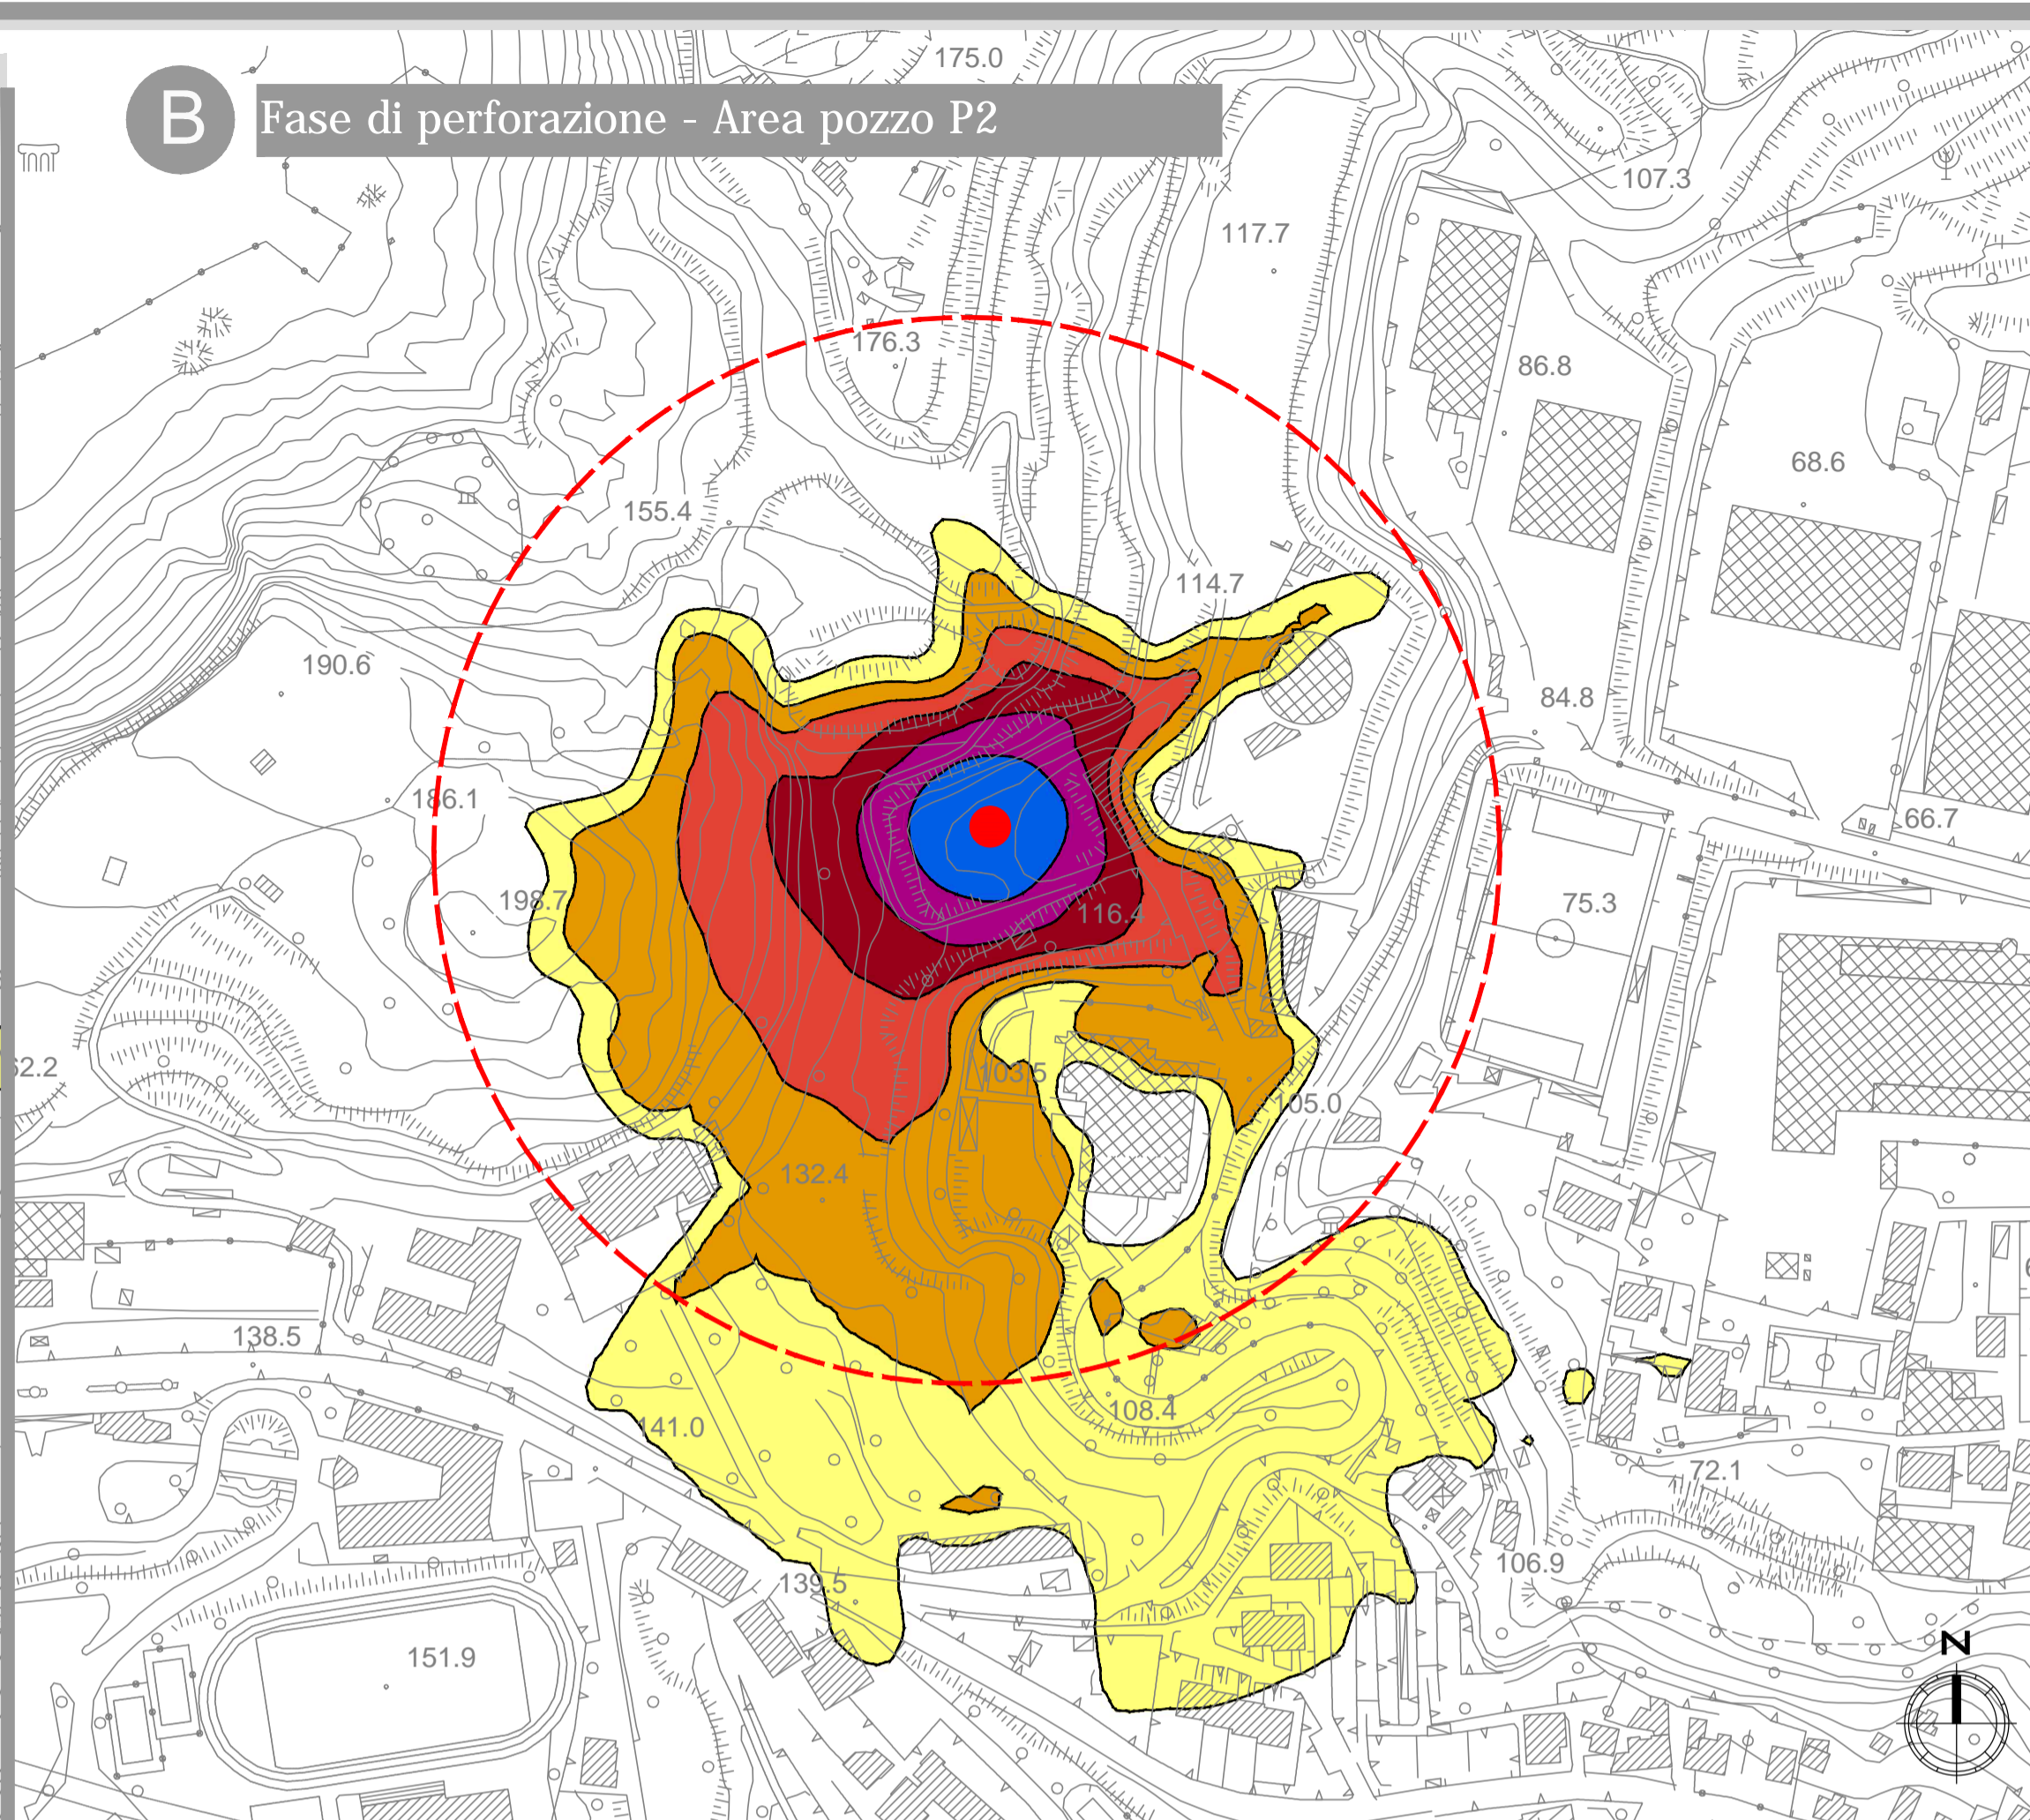

**C** Fase di perforazione - Area pozzo P3

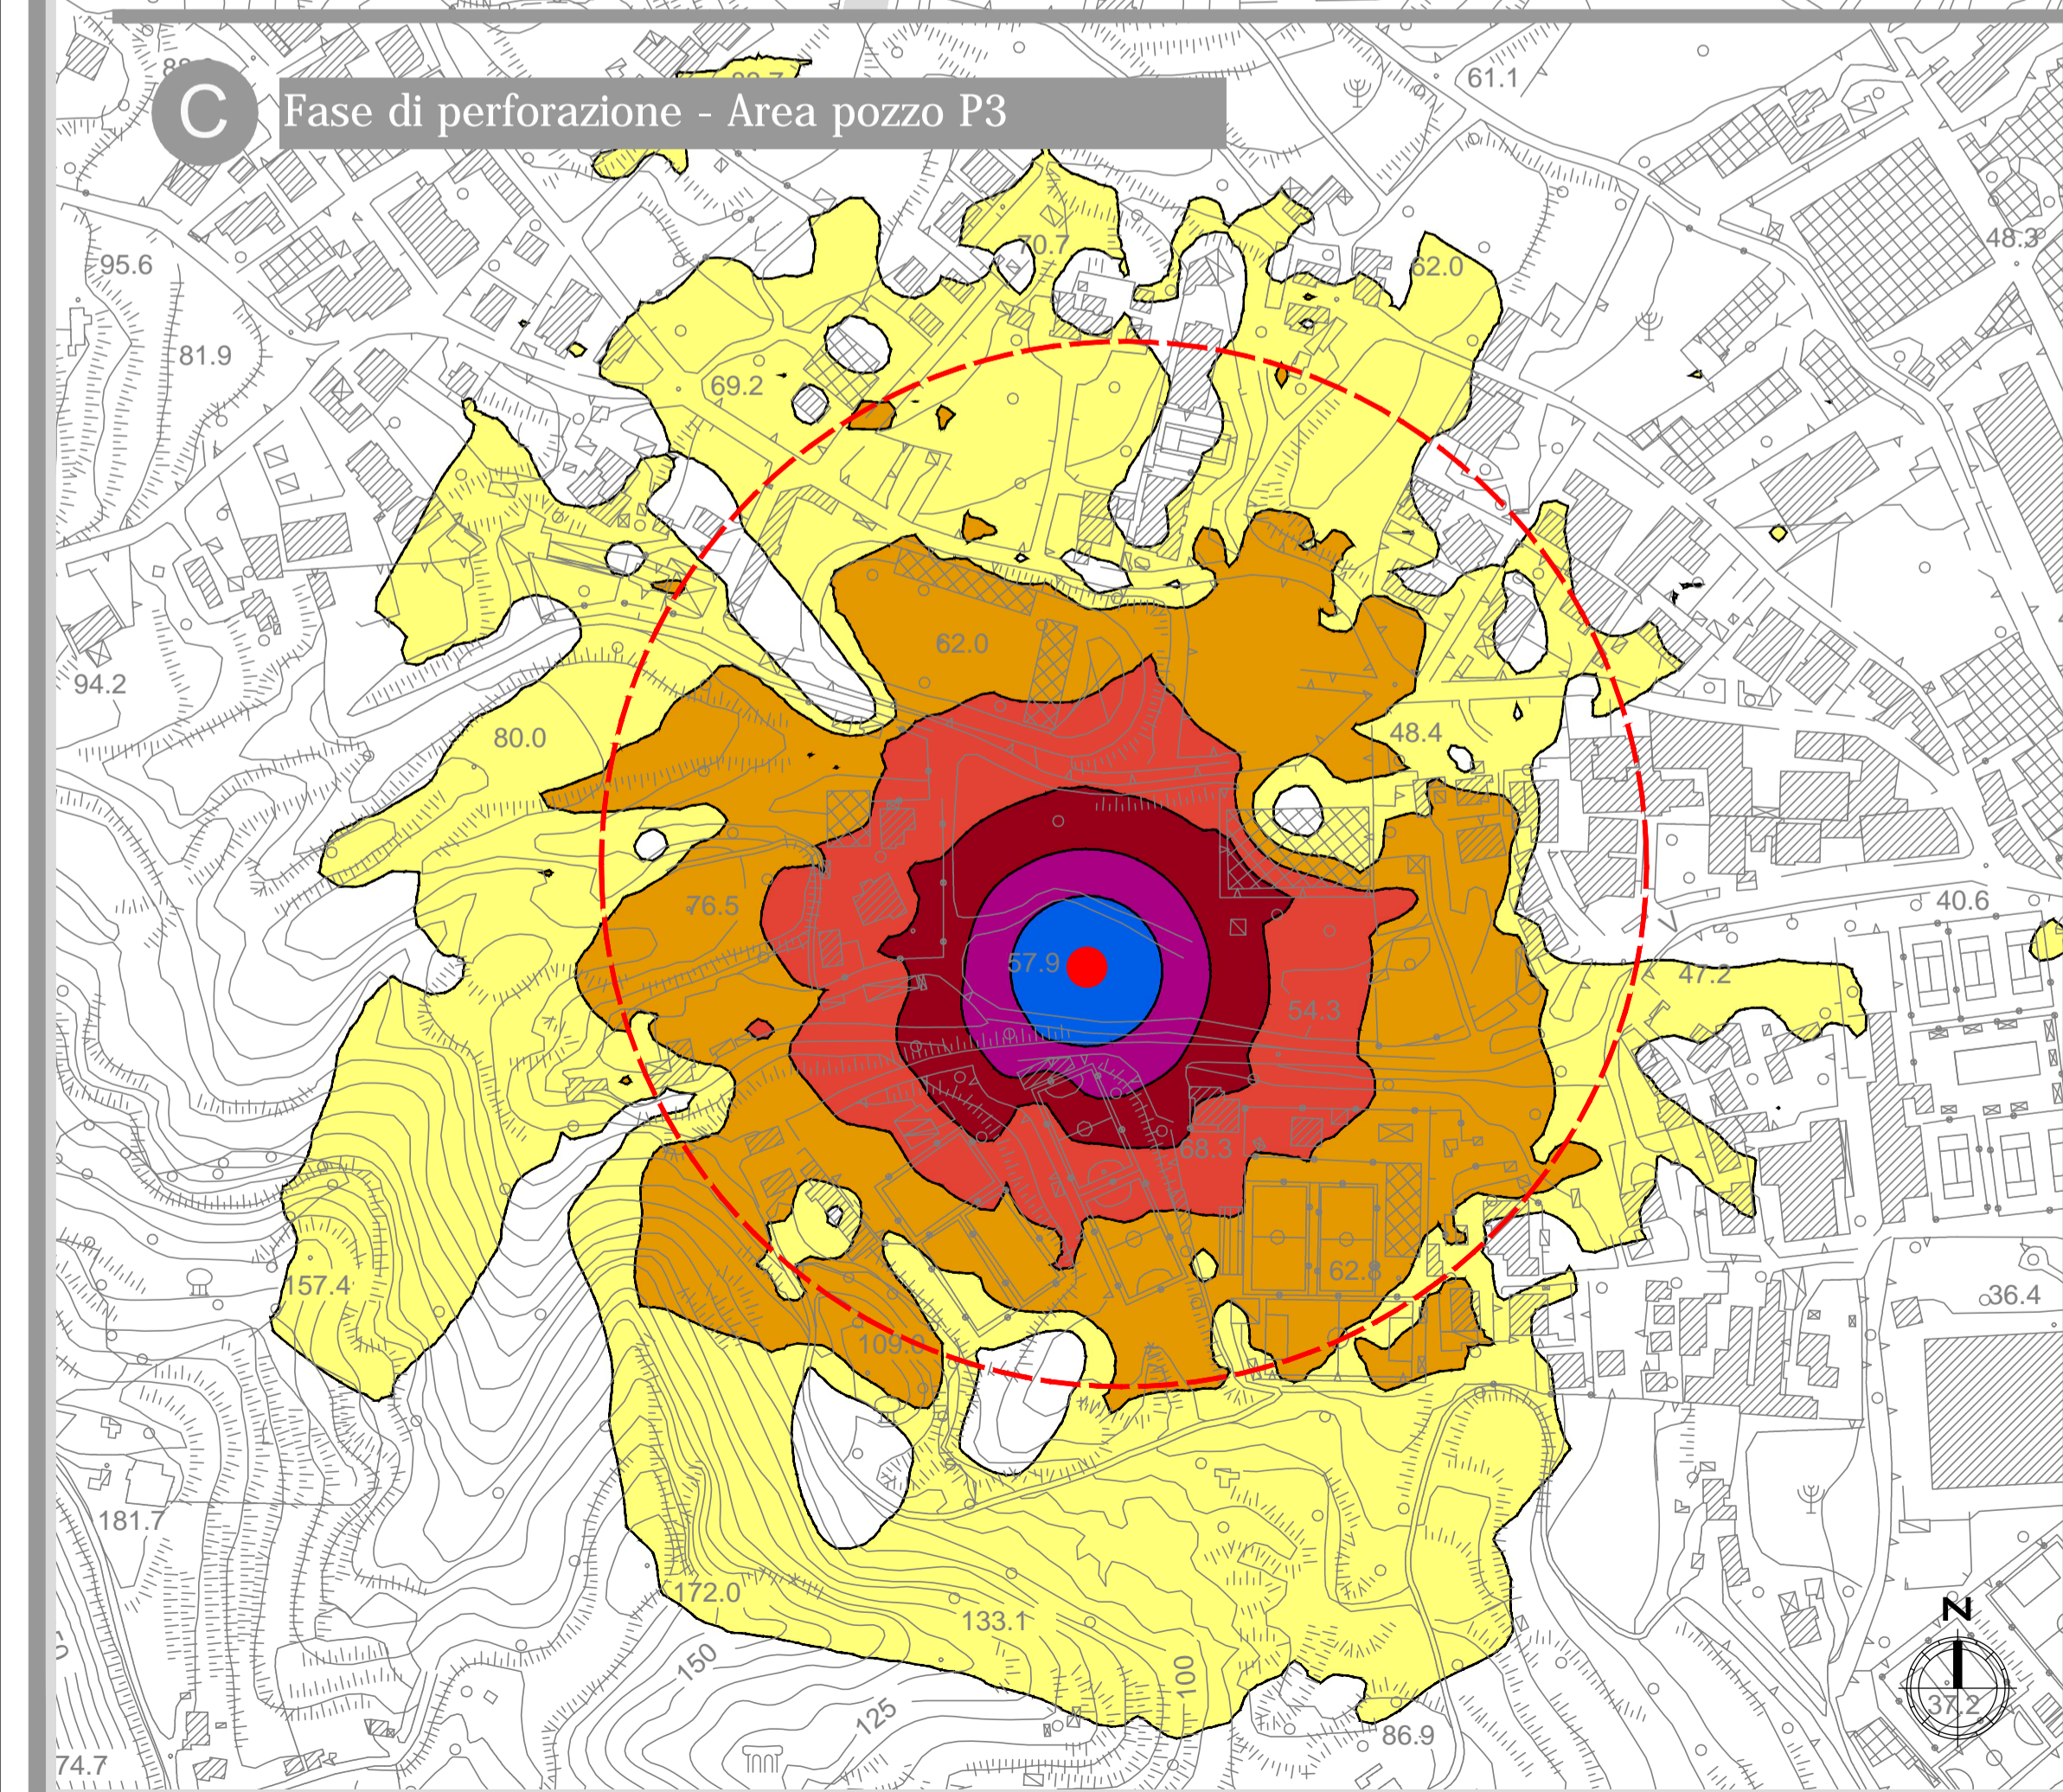

**D** Fase di cantiere - Realizzazione impianto

