




**PARTICOLARE DEFLUSSO ACQUE**  
SCALA 1:100

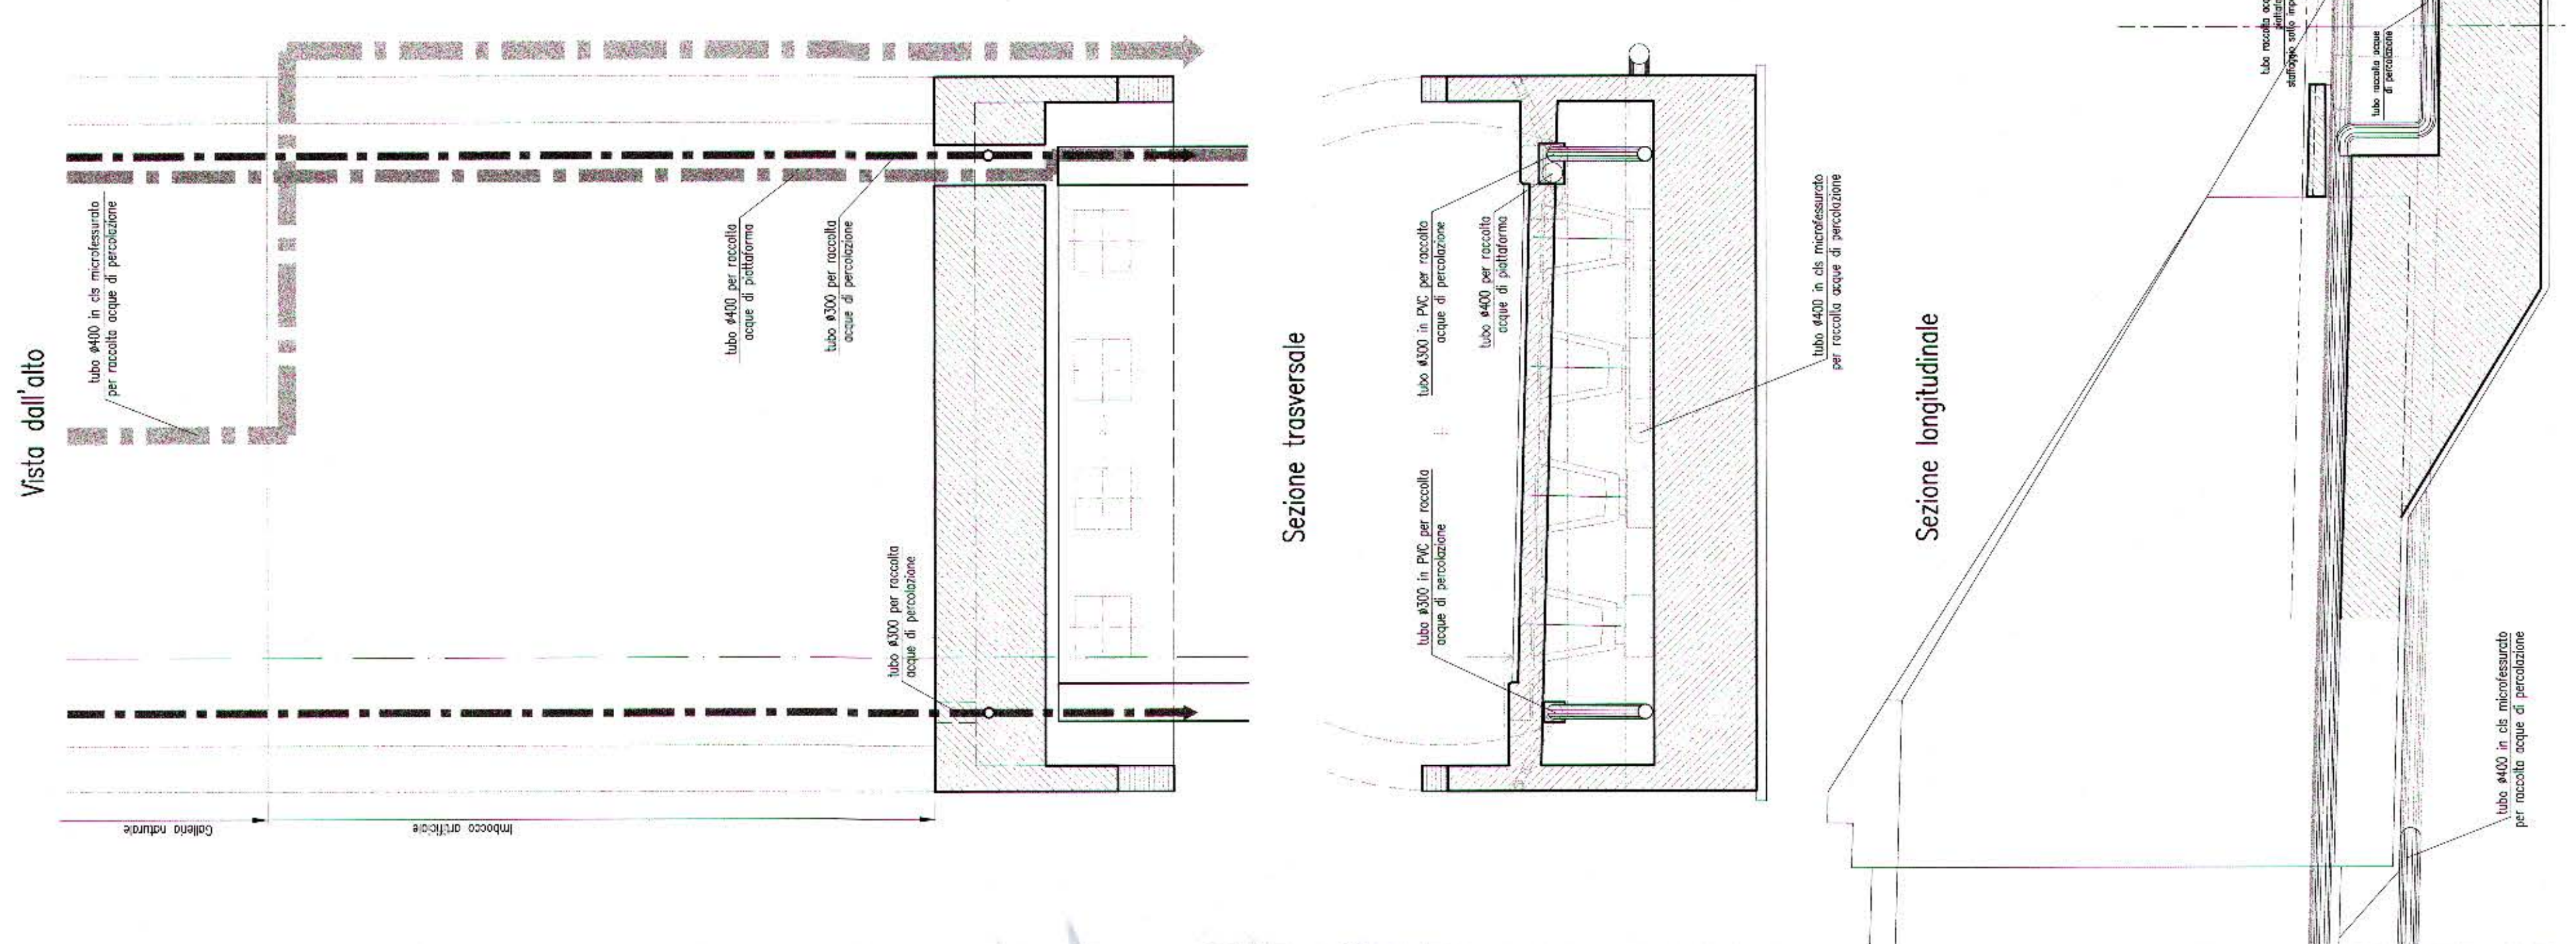


**SEZIONE B-B**  
SCALA 1:300

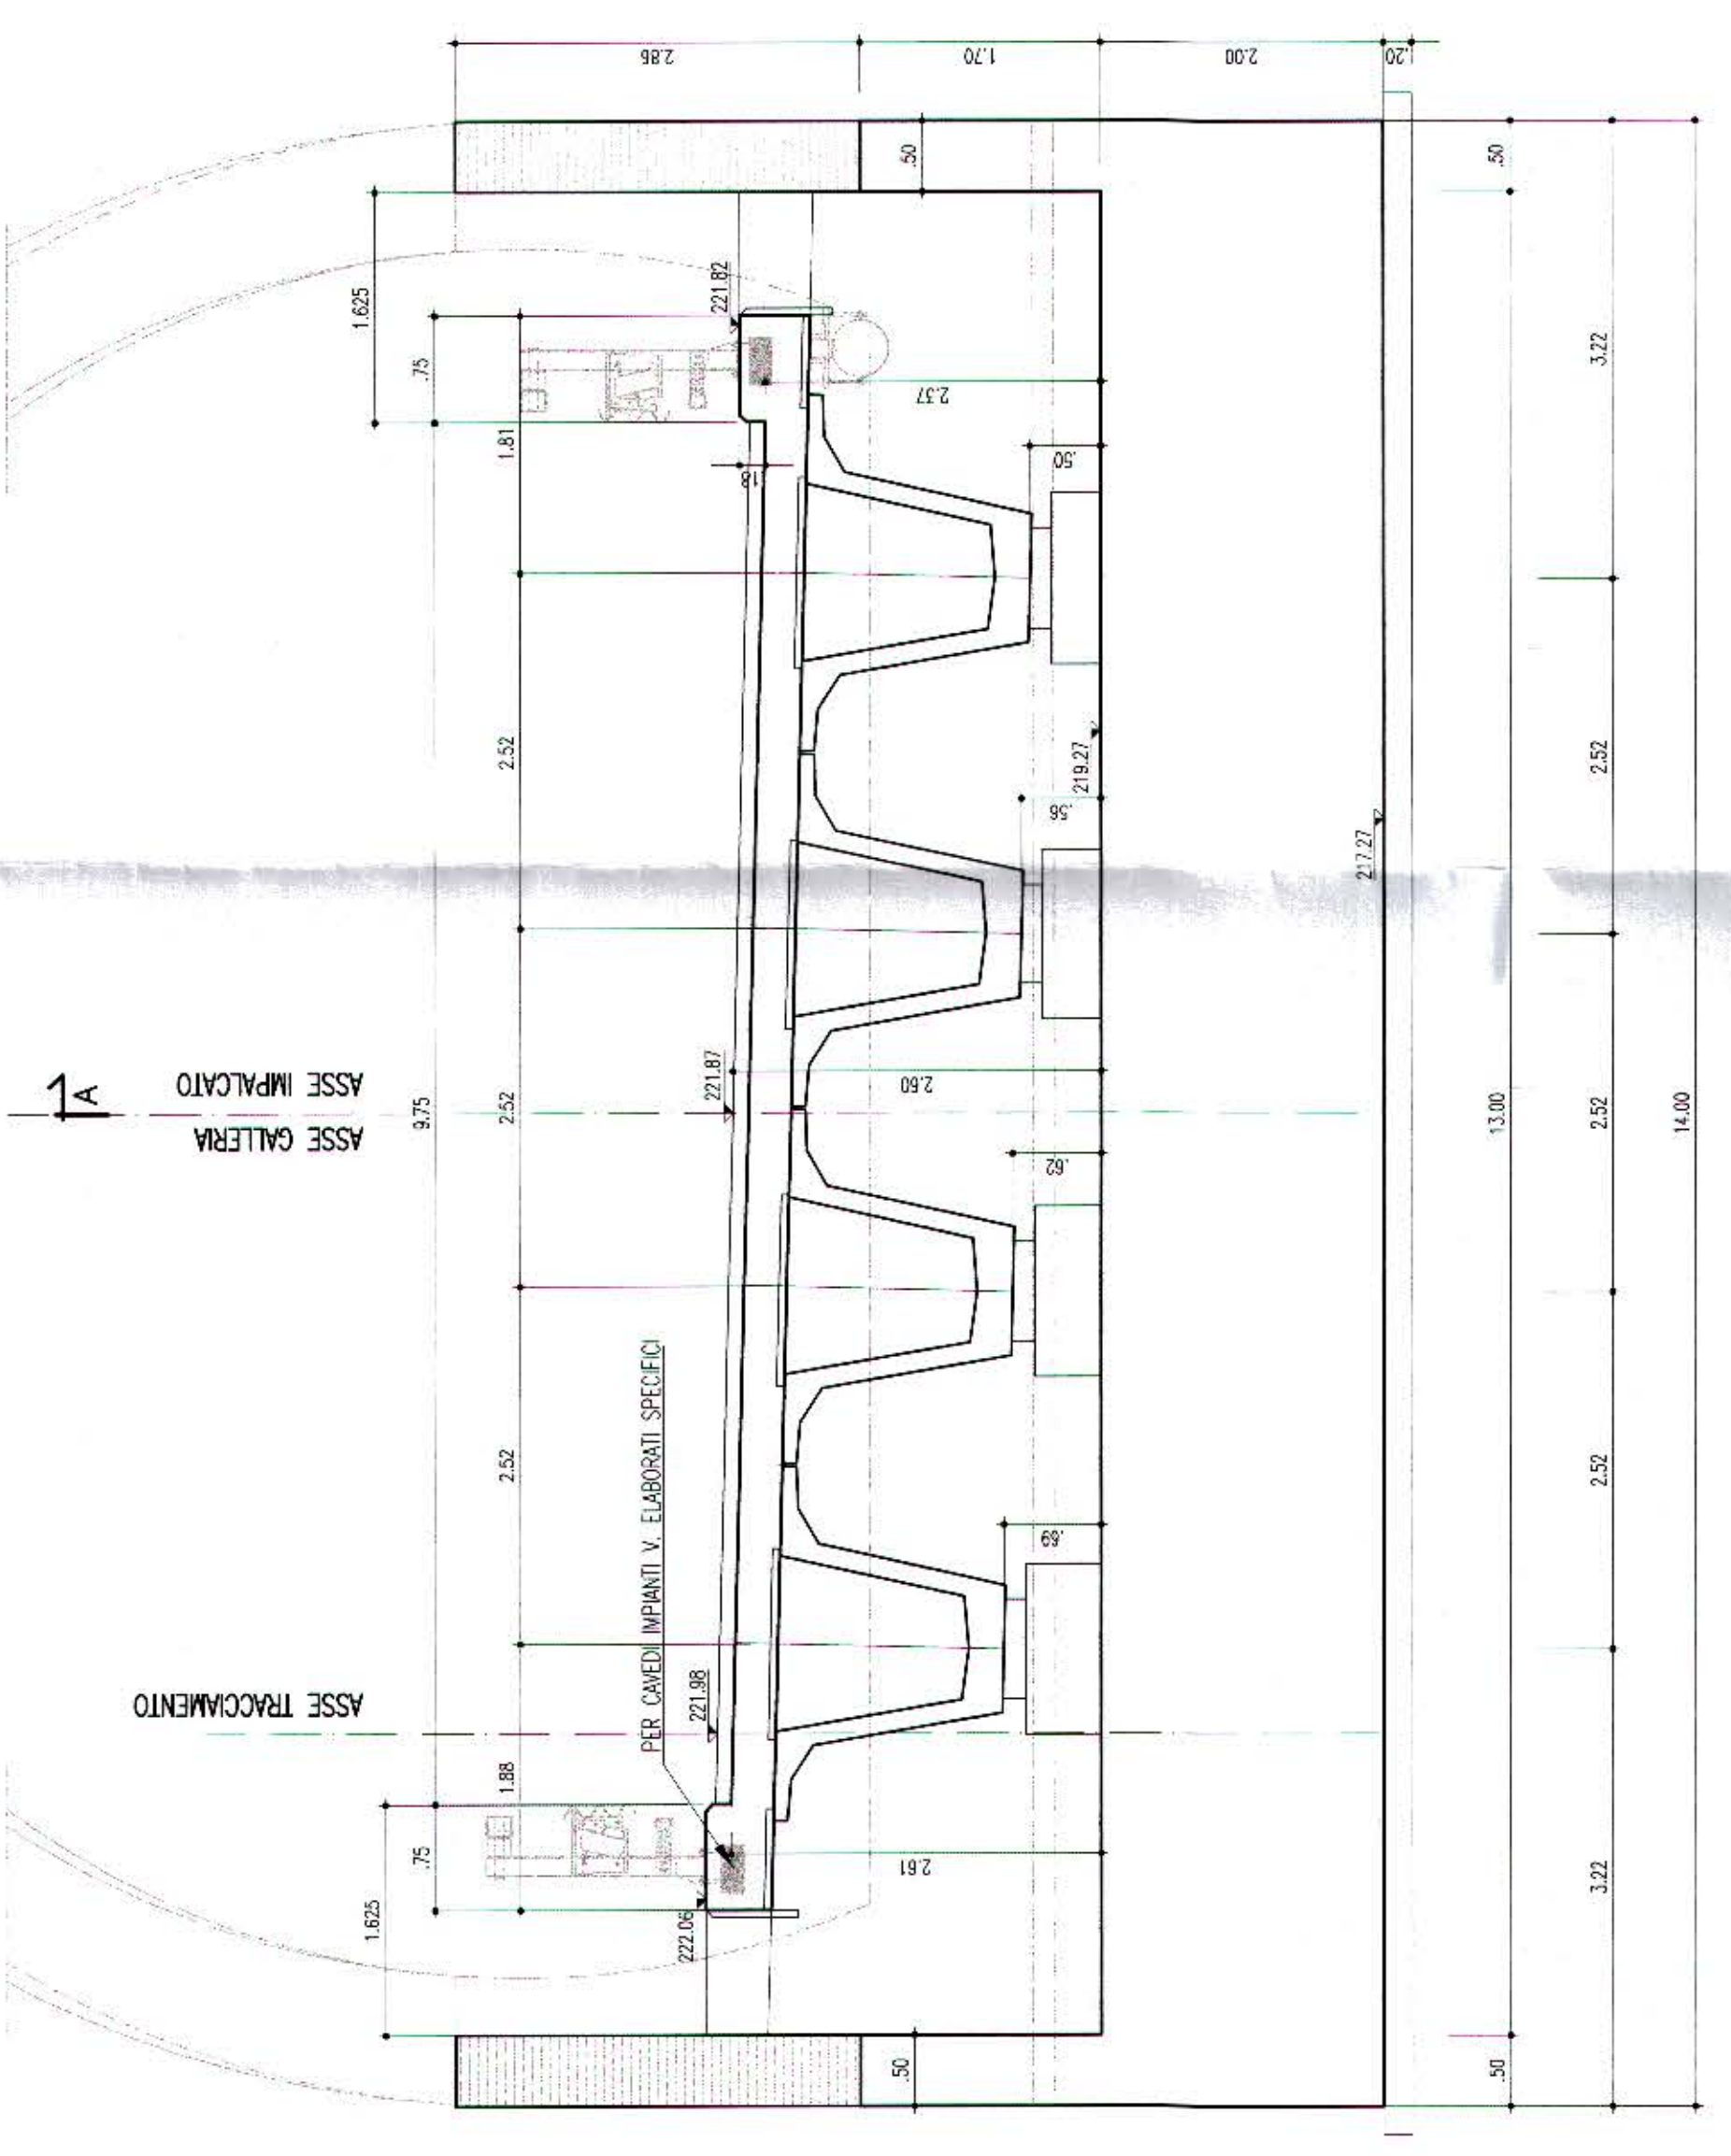


**SEZIONE C-C**  
SCALA 1:300

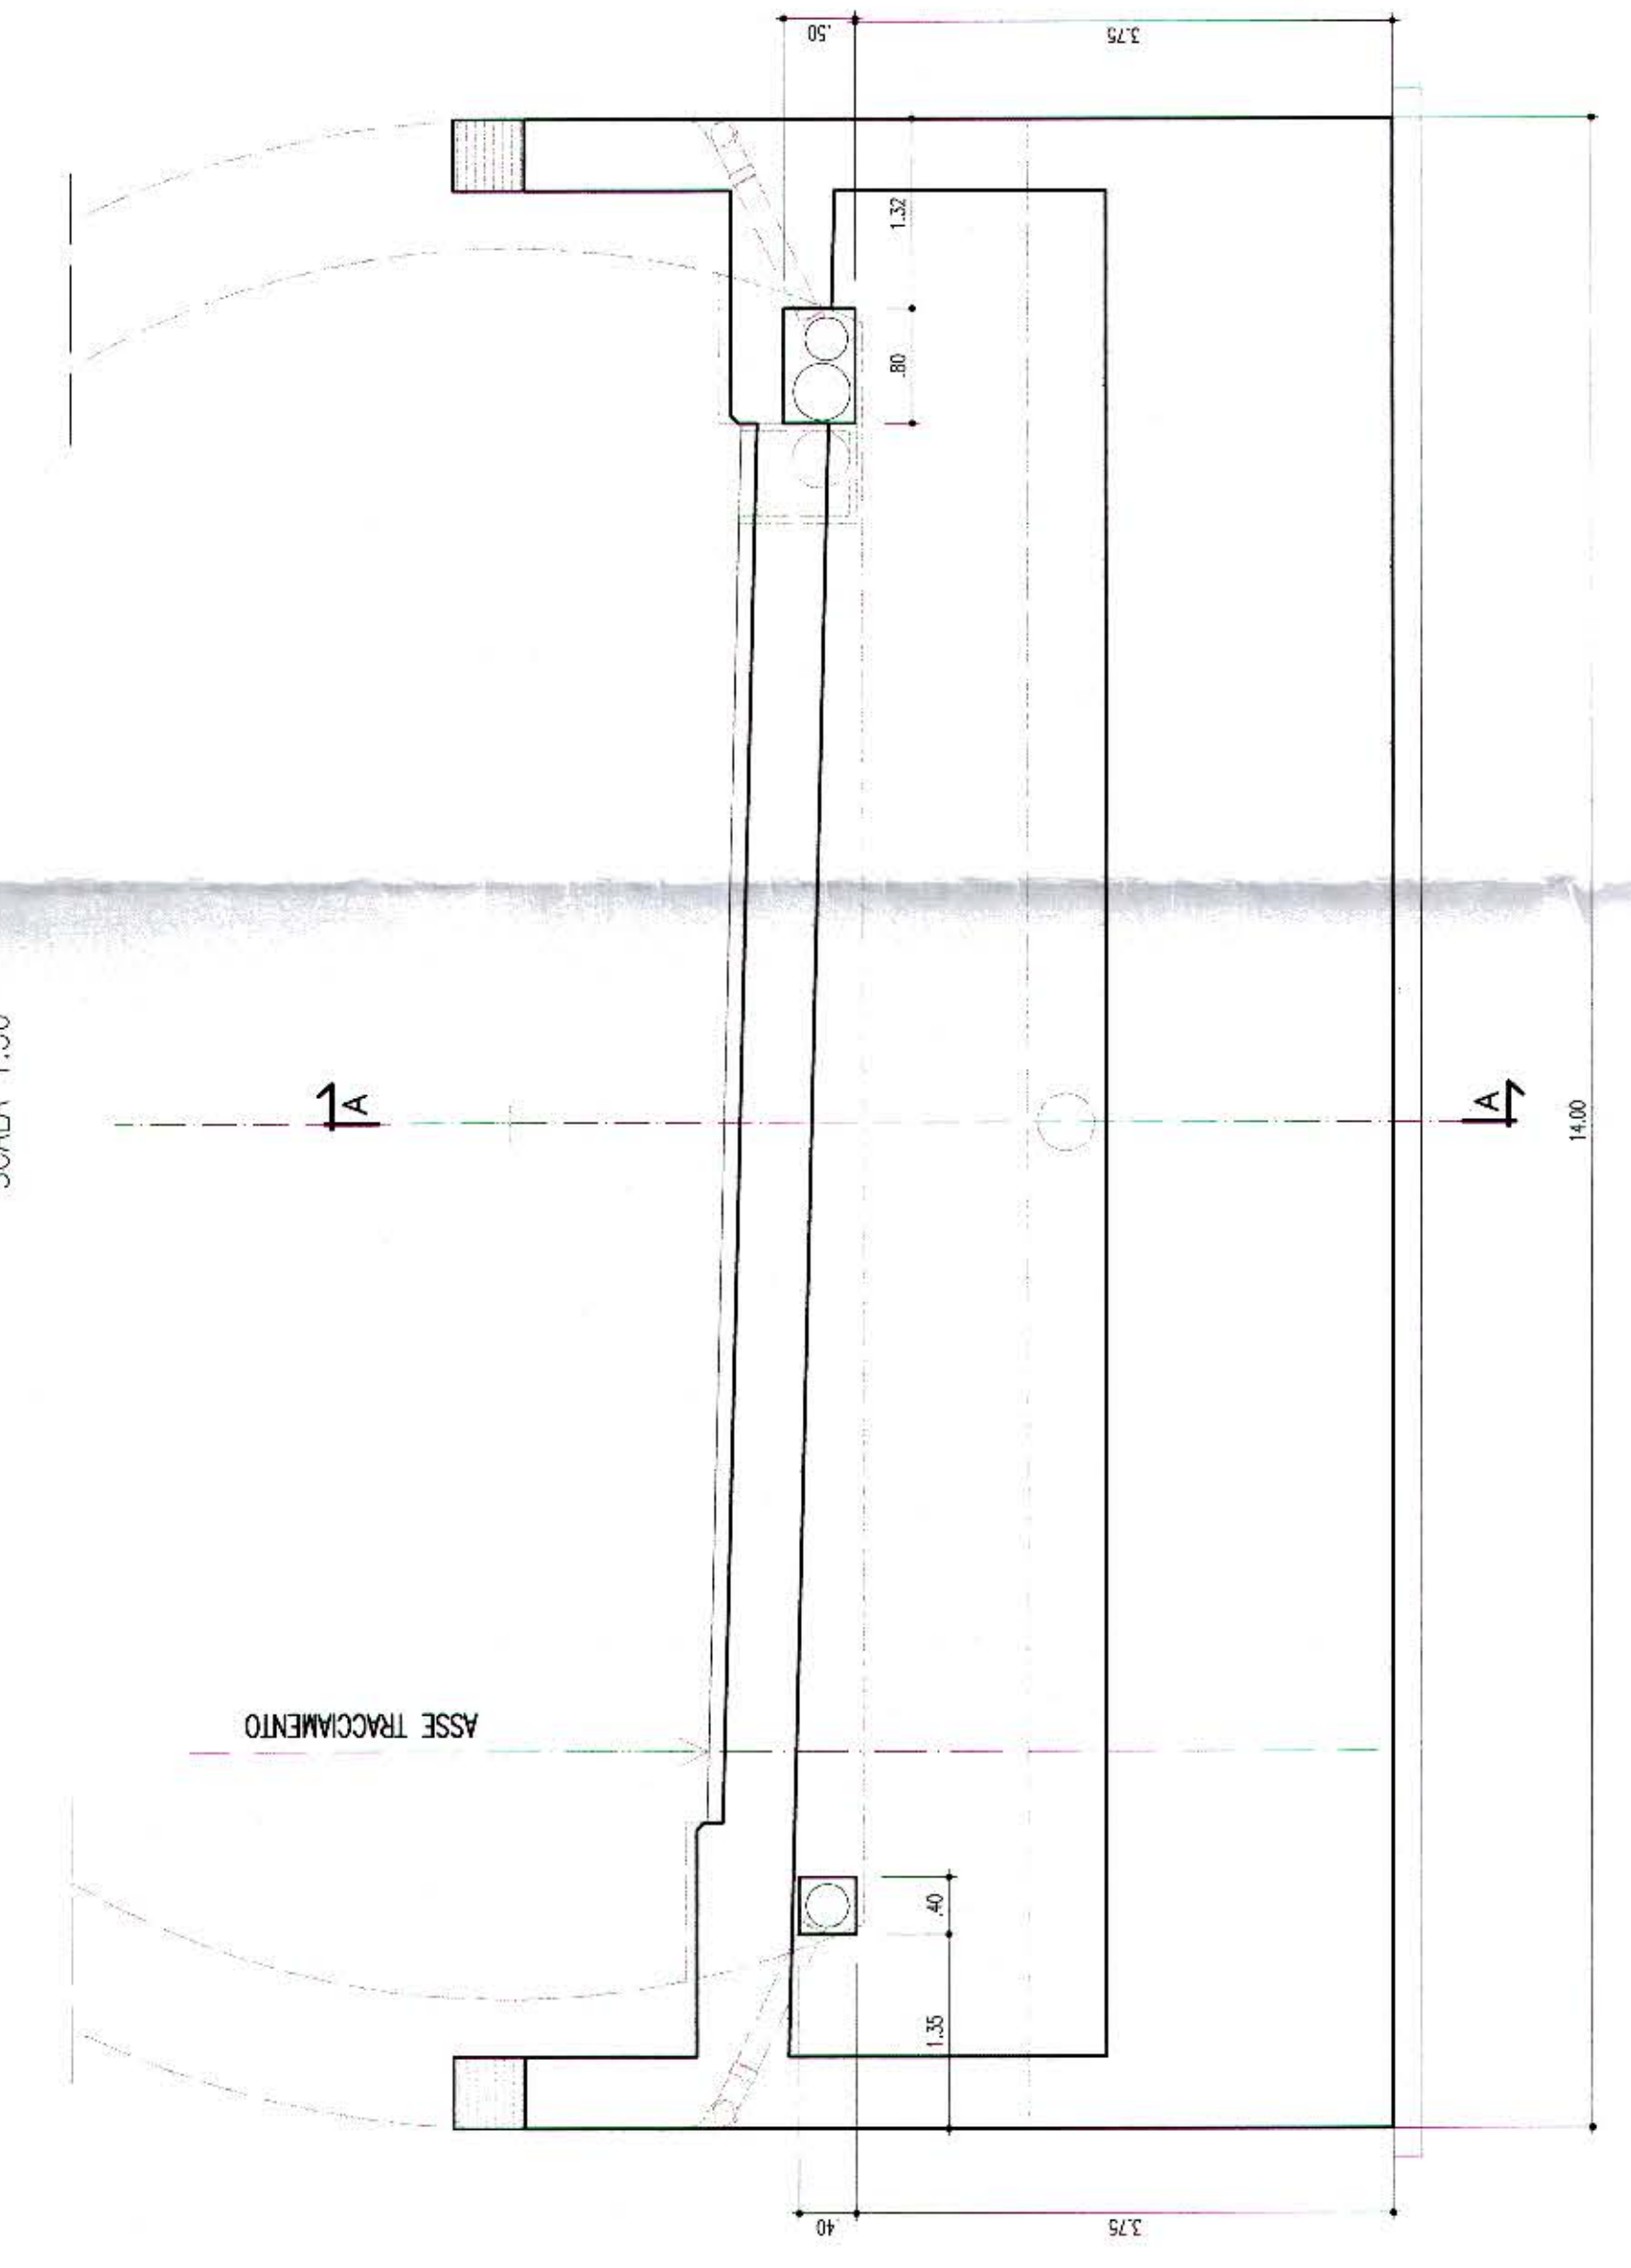


**SEZIONE A-A**  
SCALA 1:300

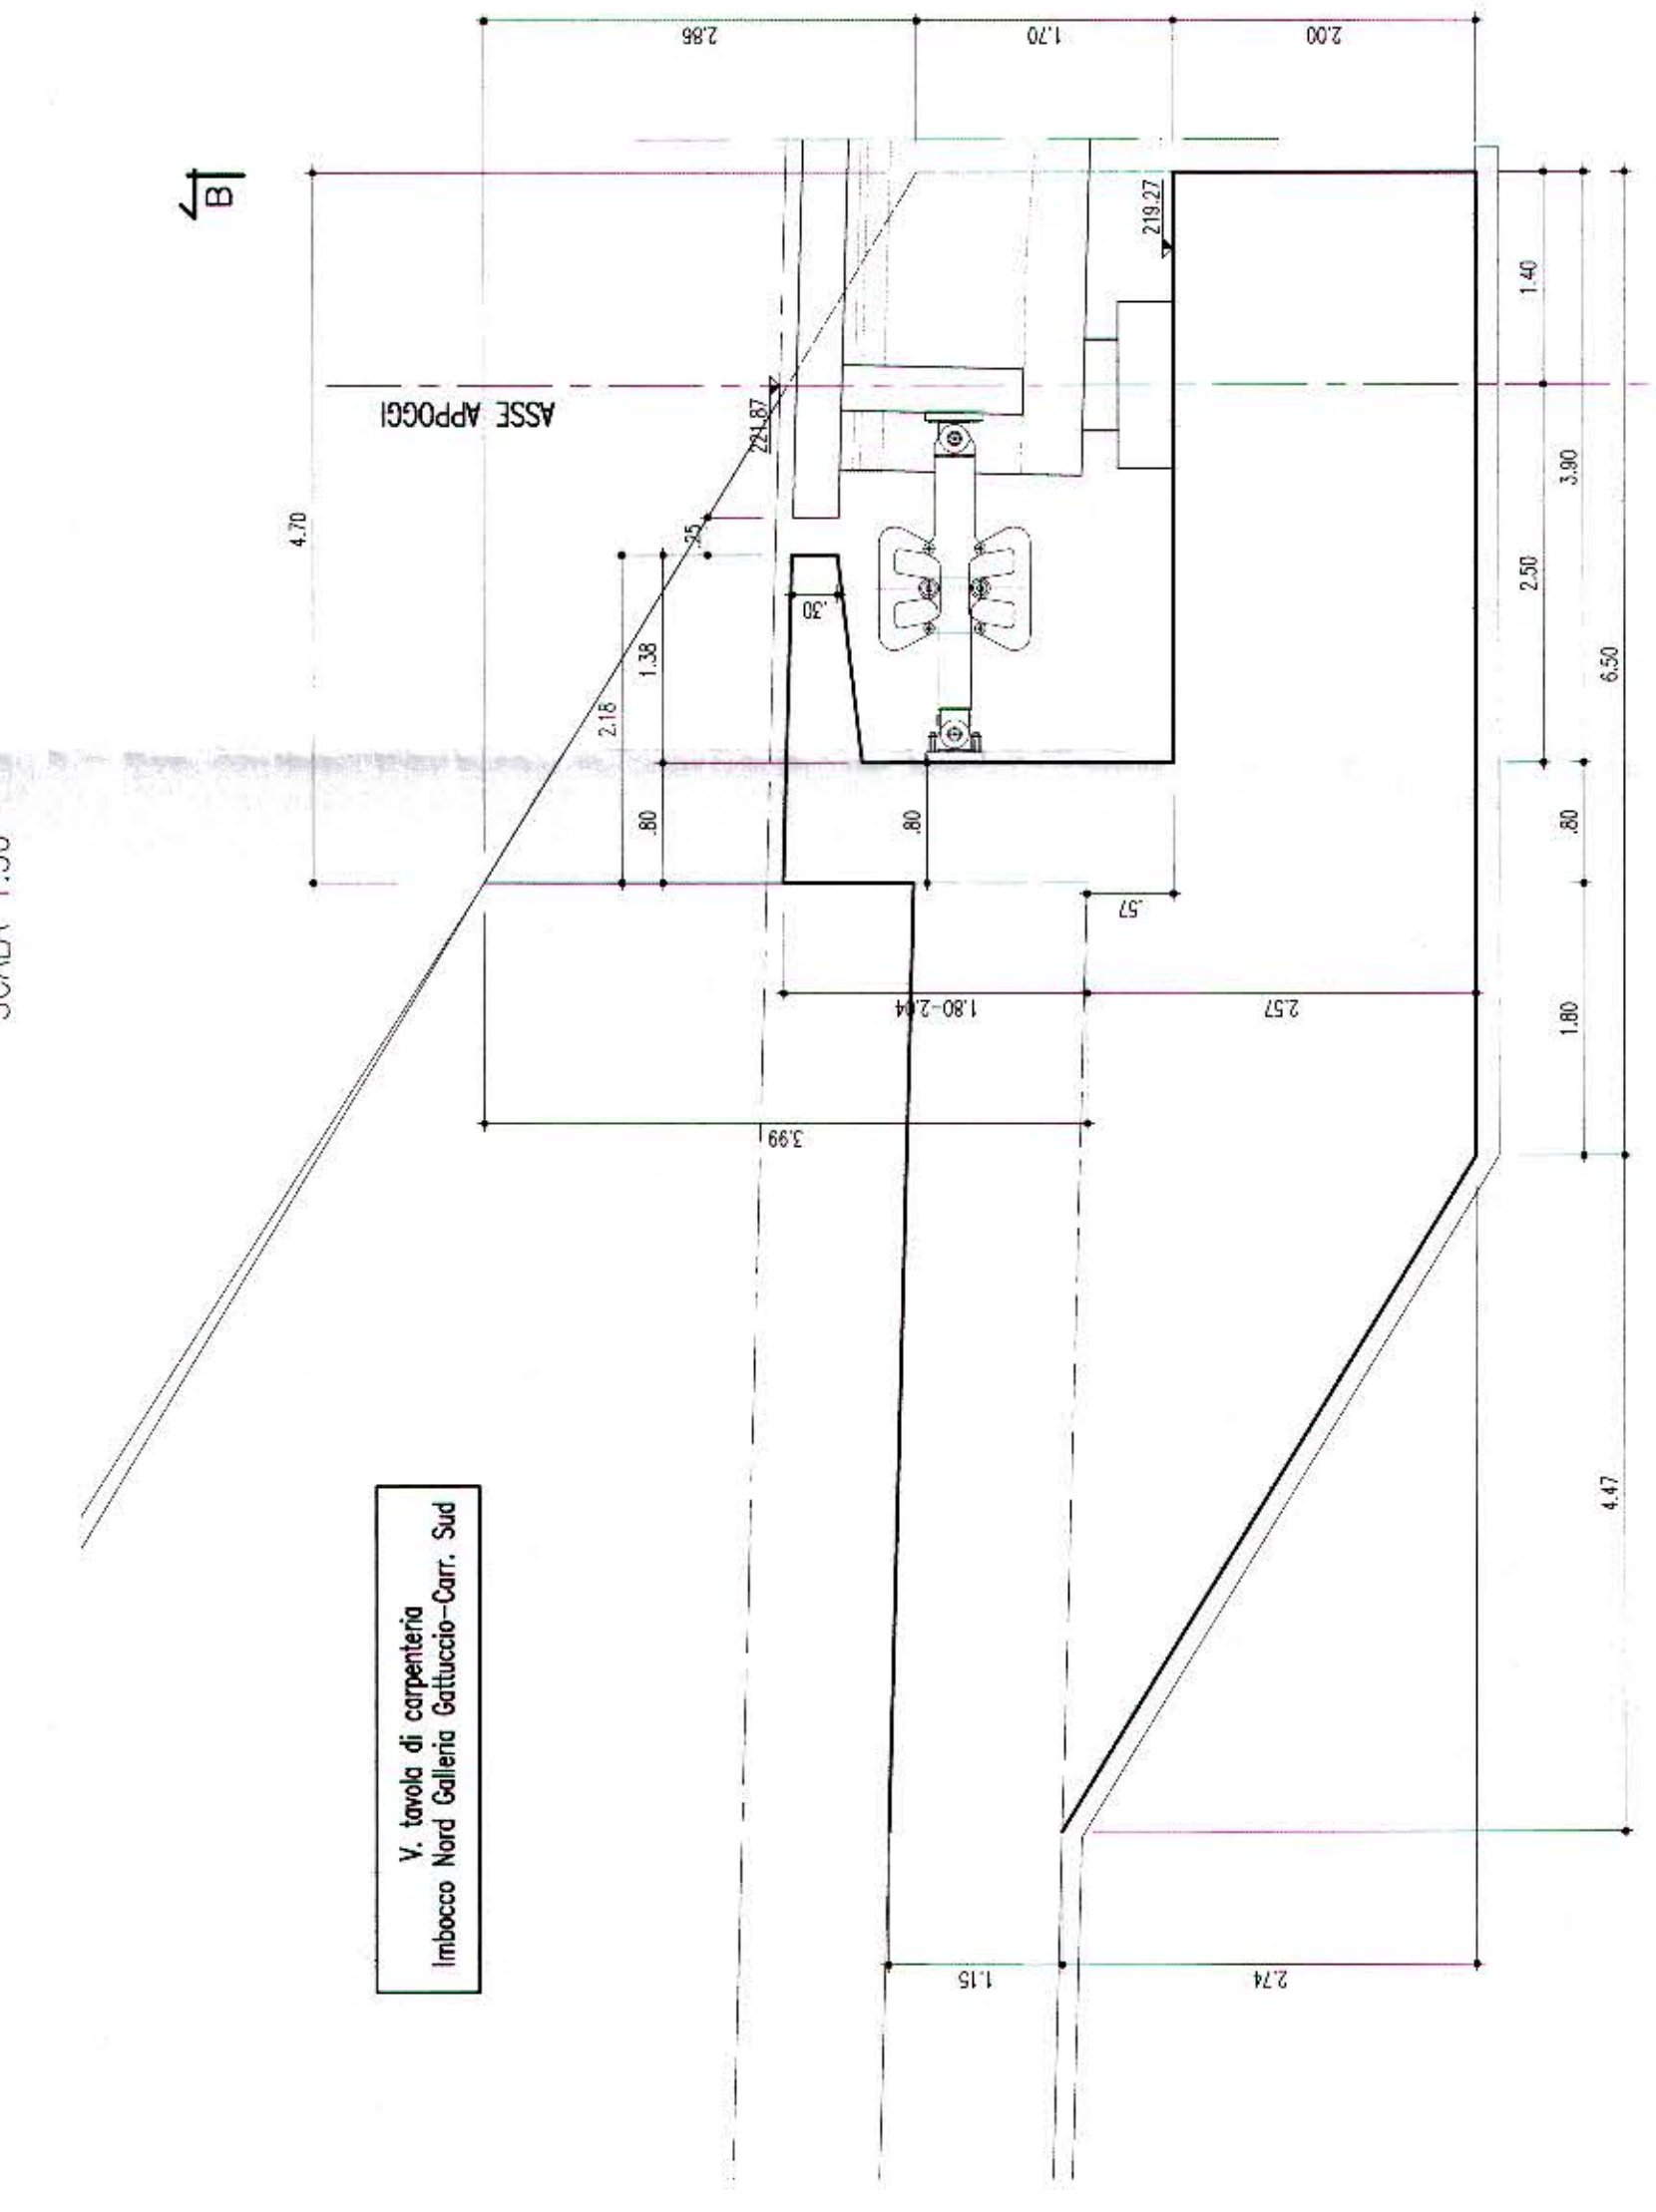

**PIANTA SPICCATO**  
SCALA 1:50

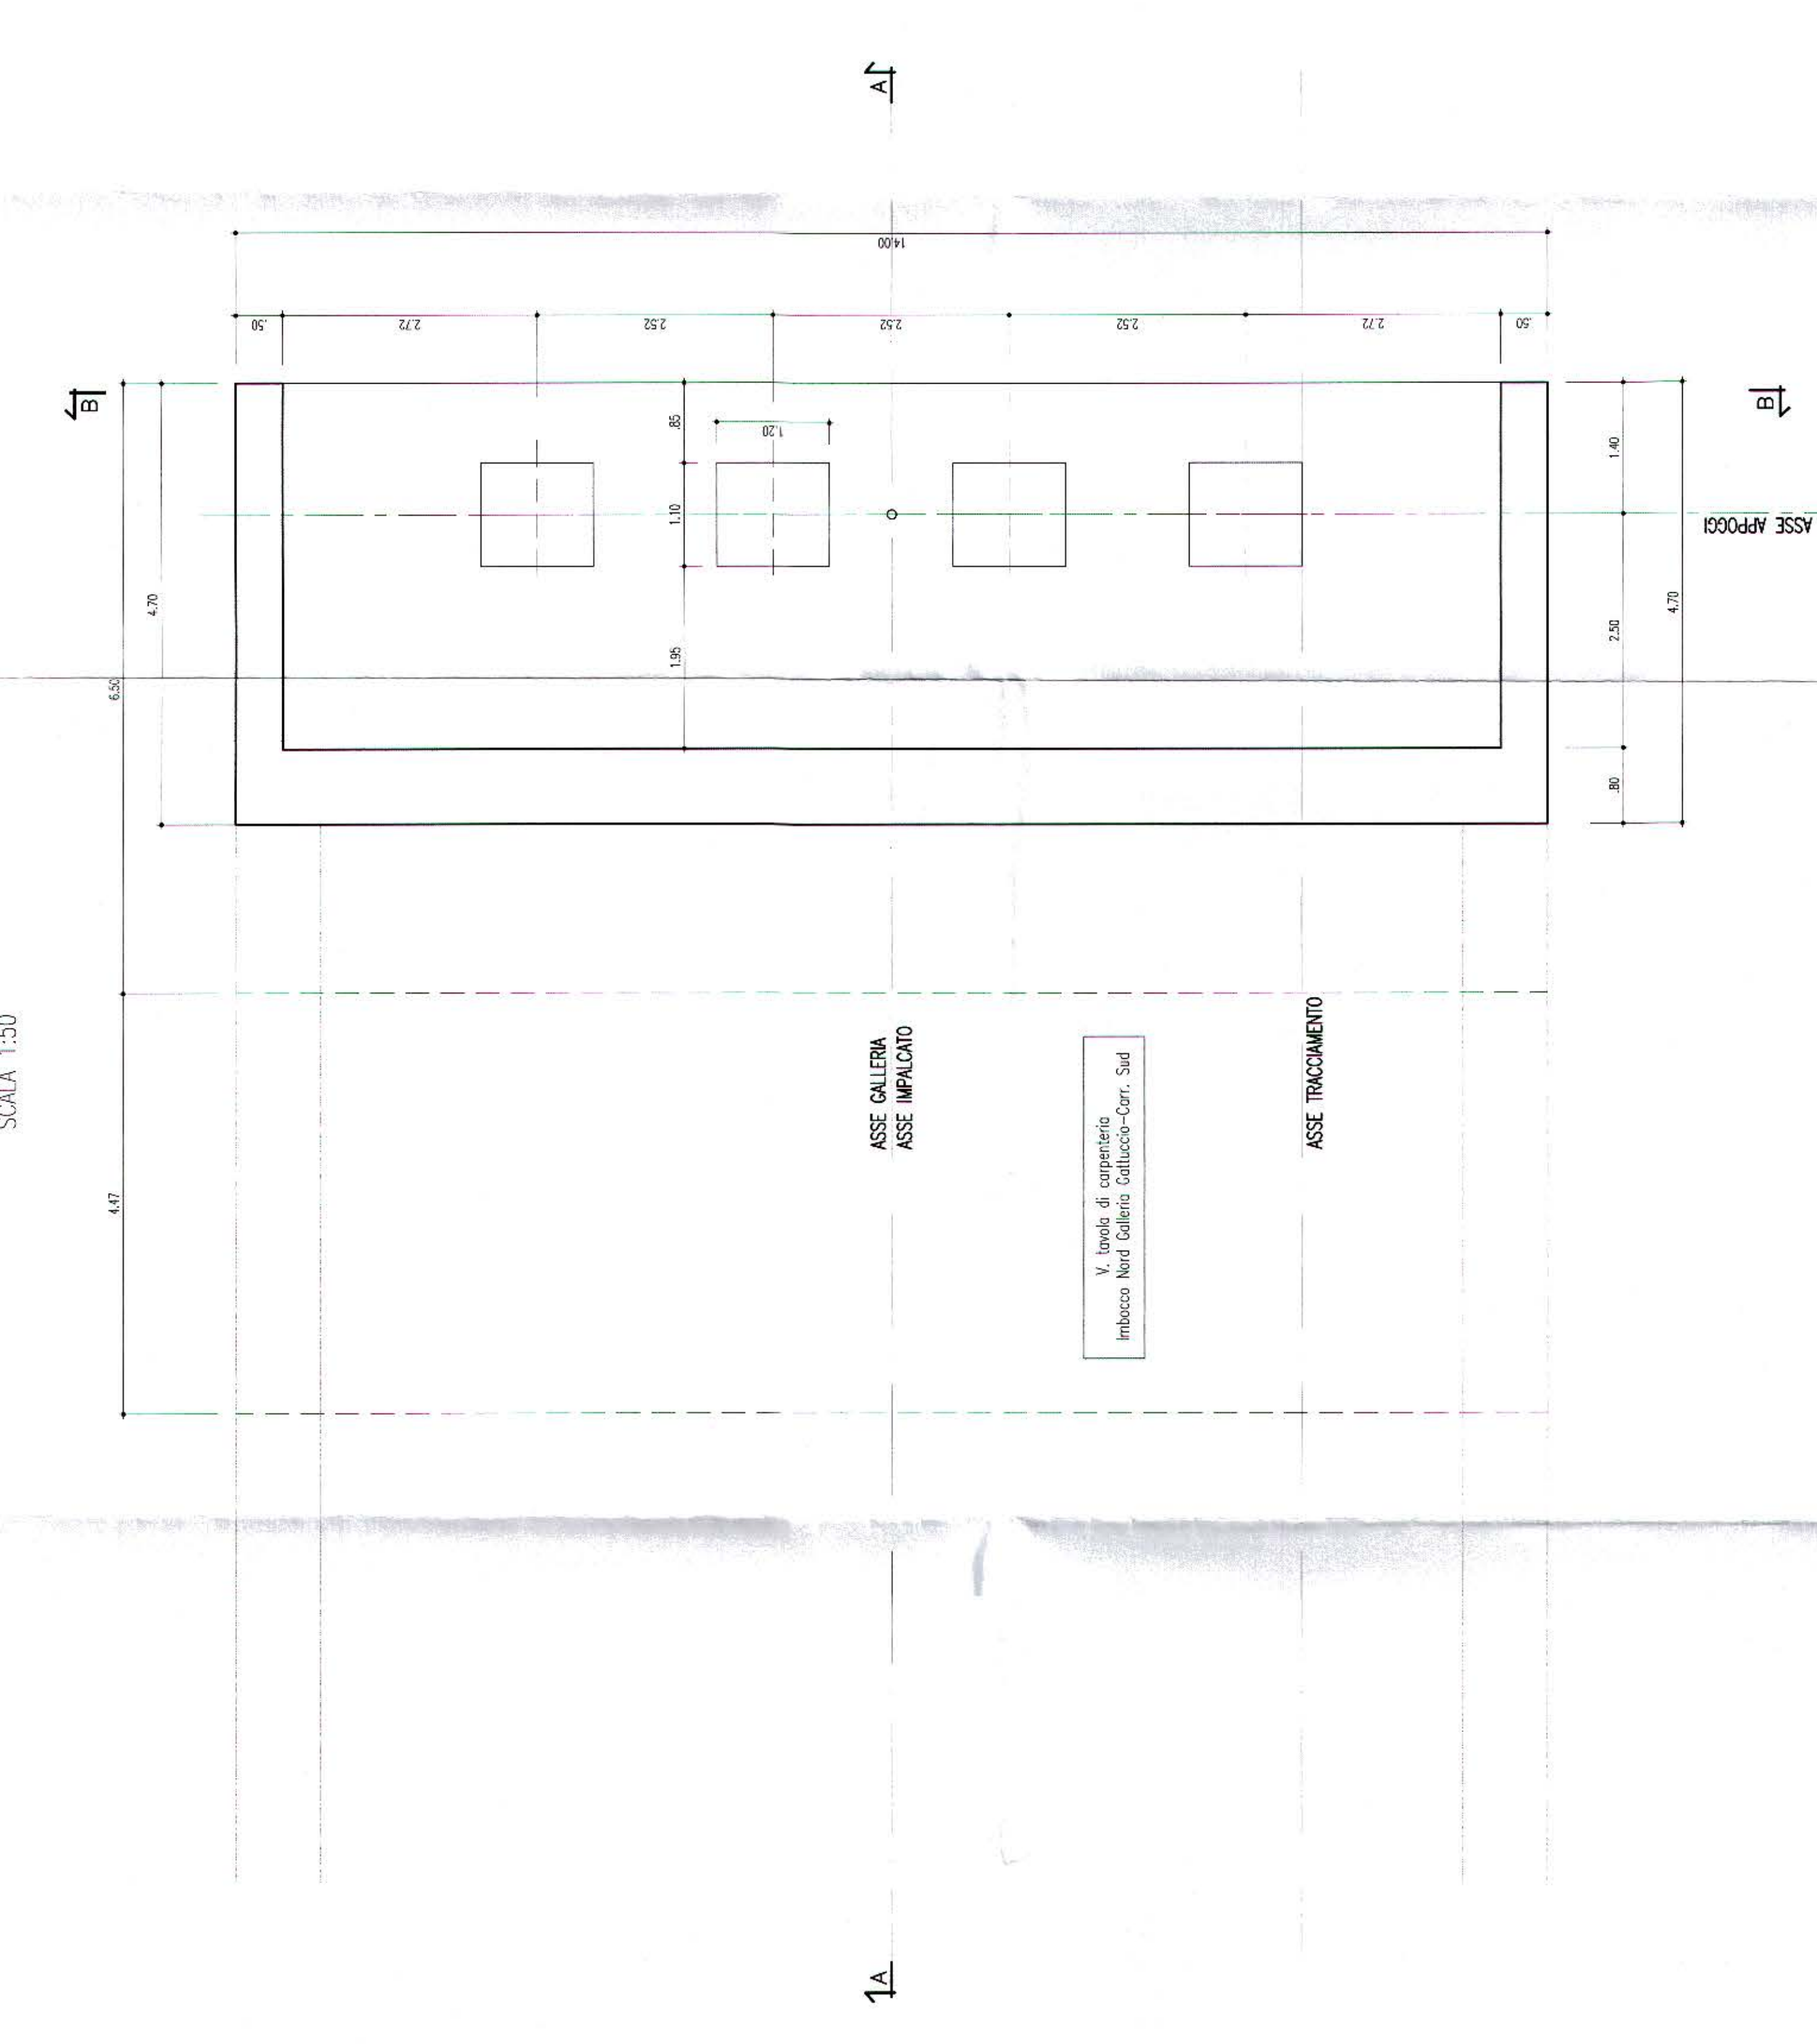

**PIANTA VISTA DALL'ALTO**  
SCALA 1:50

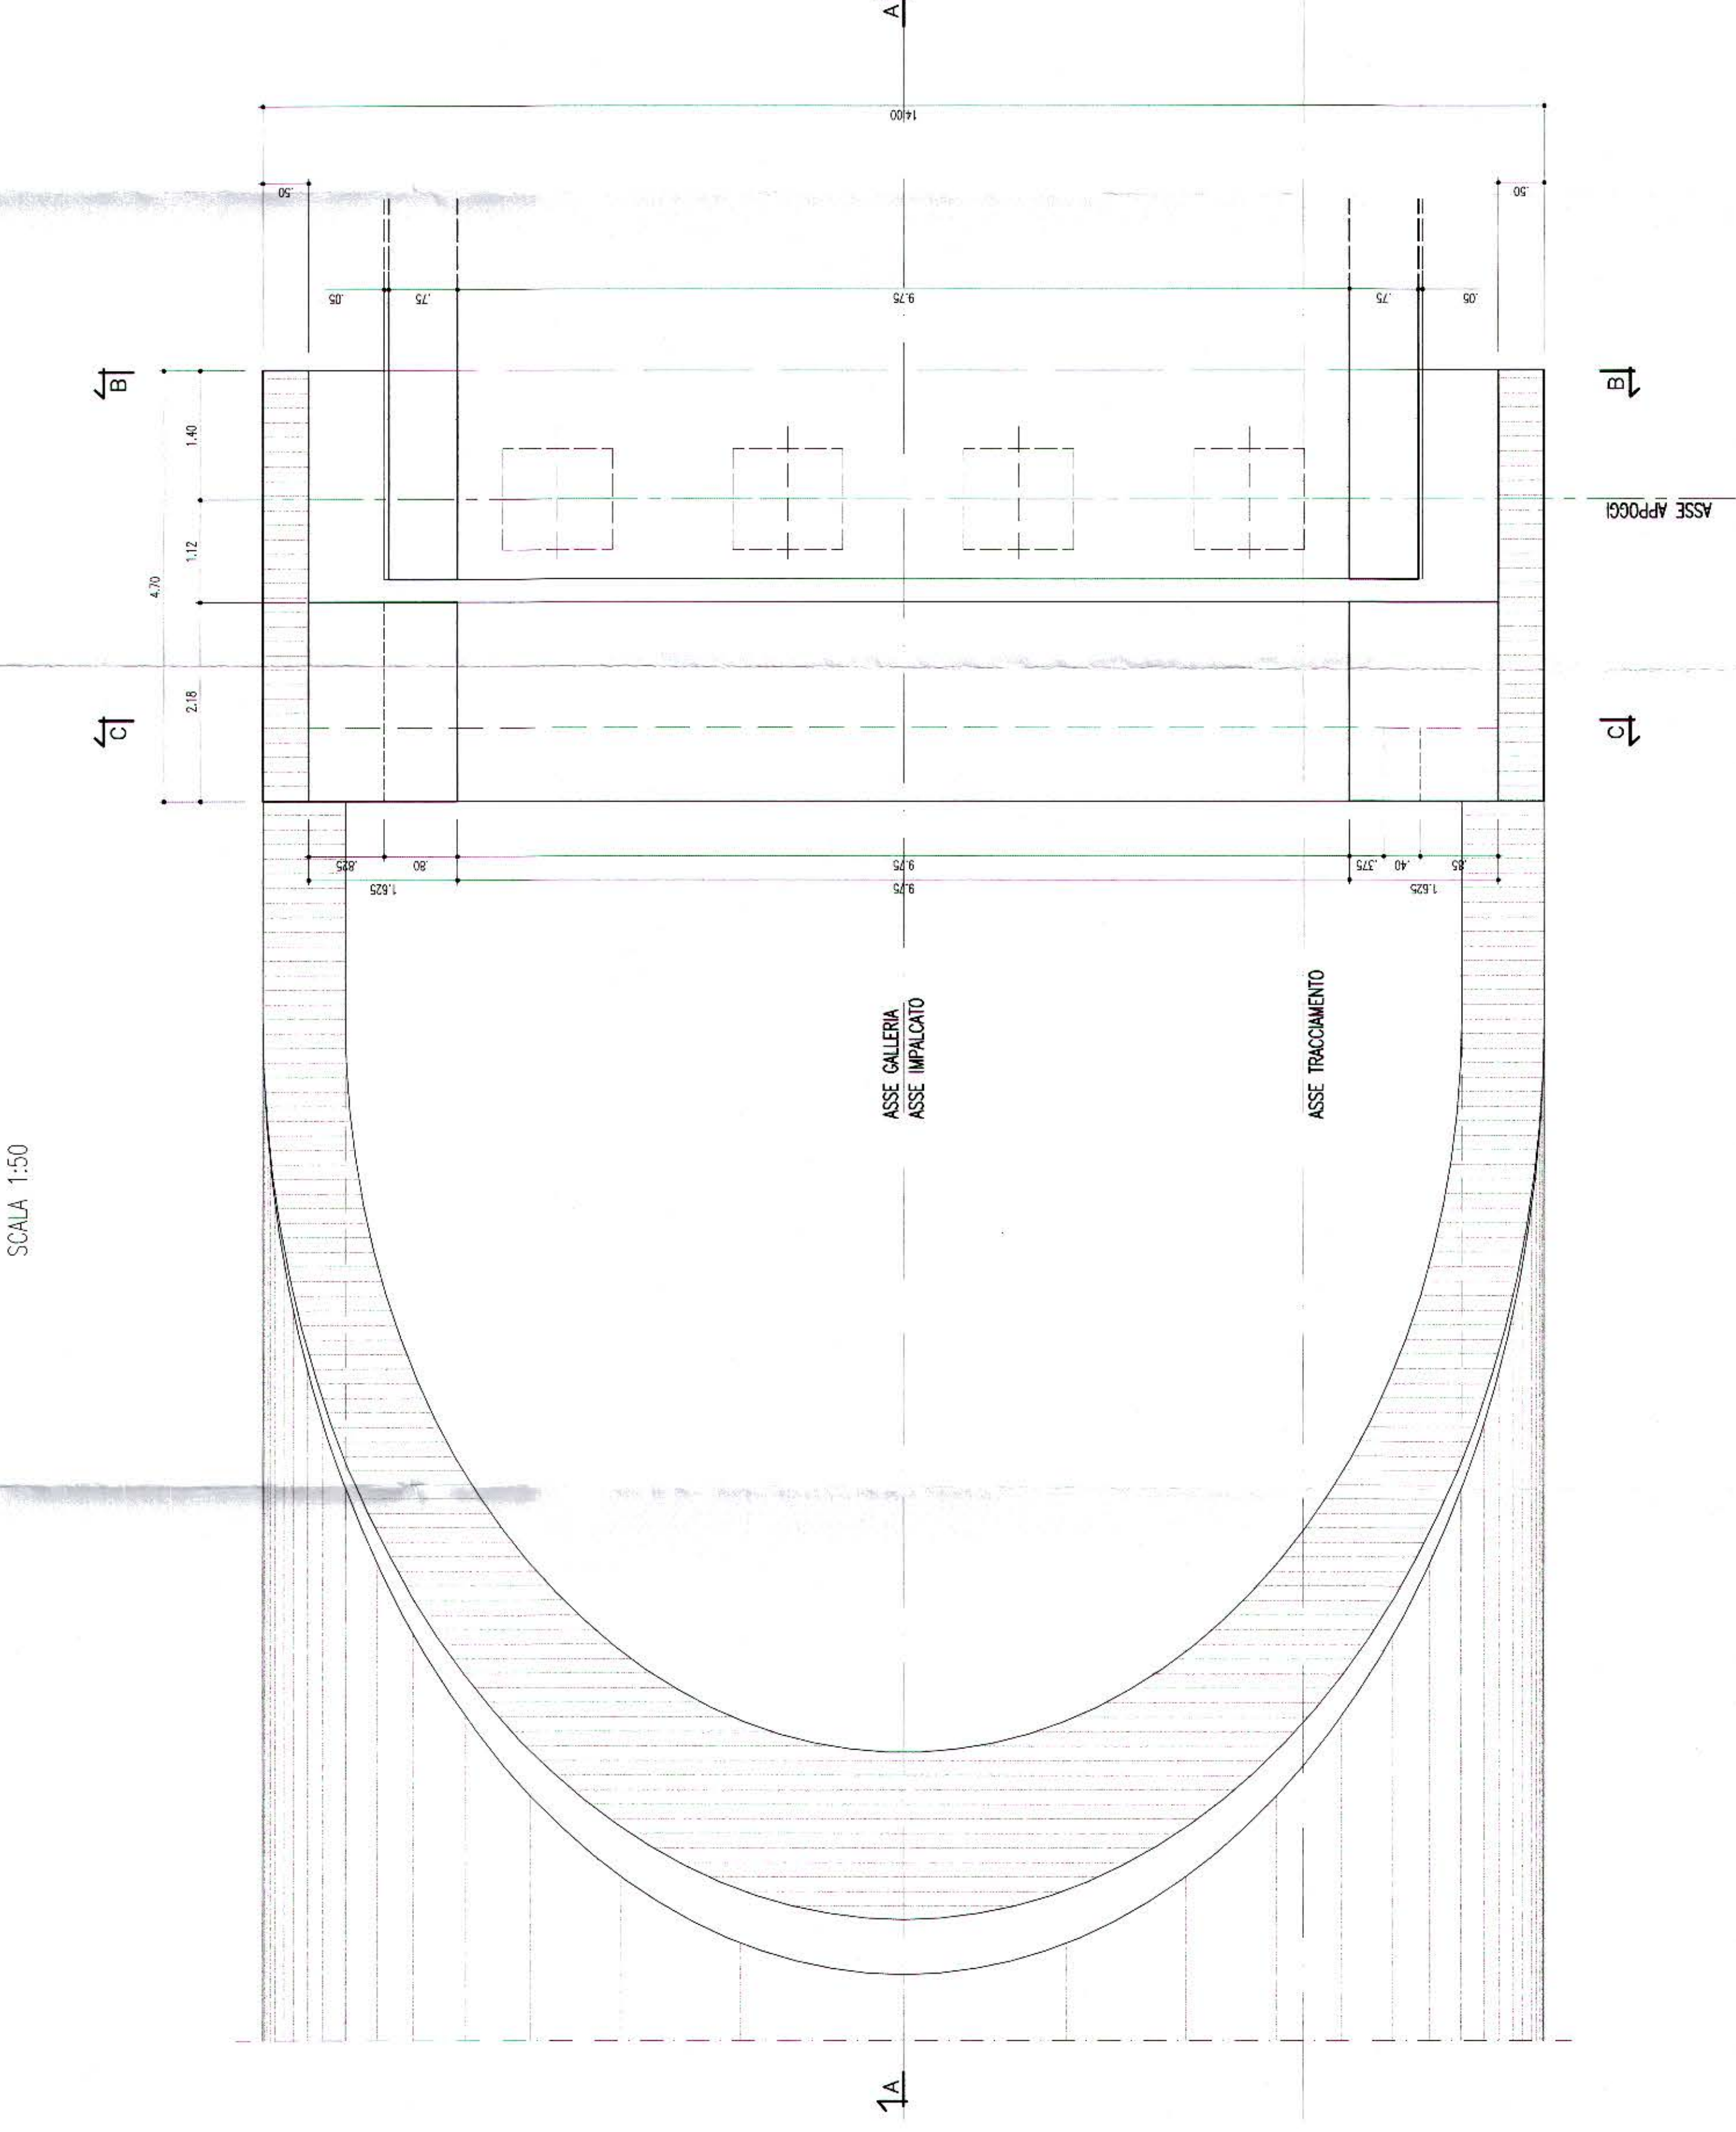

A36

**QUADRILATERO**  
Marche Umbria S.p.A.

**ASSE VIARIO MARCHE-UMBRIA  
E QUADRILATERO DI PENETRAZIONE INTERNA  
MAXI LOTTO 2**

LAVORI DI COMPLETAMENTO DELLA DIRETTRICE PERUGIA ANCONA:  
SS. 218 DI "VALFABRICA", TRATTO PIANELLO - VALFABRICA;  
SS. 79 "VAL FERRARA", TRATTO SAN MARINO - SAN QUIRICO;  
"PERENNITANA DELLE MARCHE", TRATTO FABRANO-MACCHIA SECCA.

**PROGETTO ESECUTIVO DI DETTAGLIO**

CONTRAENTE GENERALE: **ALLEGATO**  
DIRPA S.c.a.r.l.  
Domenico Tompa Arcano  
e Pedroncini delle Marche

PROGETTATORE:  
Ing. Paolo Calleri

RESPONSABILI DEL PROGETTO:  
Ing. Francesco Di Sisti  
Ing. Paolo Calleri  
Ing. Paolo Calleri

PROVINCIA DI PERUGIA  
ORDINE DEGLI INGEGNERI  
della Provincia di PERUGIA  
DI PERUGIA  
N. 1013

PROVINCIA DI PERUGIA  
ORDINE DEGLI INGEGNERI  
della Provincia di PERUGIA  
DI PERUGIA  
N. 1013

PROVINCIA DI PERUGIA  
ORDINE DEGLI INGEGNERI  
della Provincia di PERUGIA  
DI PERUGIA  
N. 1013

RESPONSABILE DEL PROCEDIMENTO:  
Ing. Andrea Sestini  
Com. Di. Per. 01040

TELEFONO DEI LAVORI:  
Ing. Paolo Calleri  
SCALA: 1:50

**I.I.B. - SS 76 TRATTO ALBACINA SERRA S. QUIRICO**  
OPERE D'ARTE MAGGIORI PRODOTTI E PAVI  
PIADOTTO GATTICCO  
CANTIERE 142  
Carpenteria S.p.A.

Codice Unico di Progetto CUP: E11C0100050020 (tabella CUP 1/2004)

Codice elaborato: **L070311B1E14V11305** CRIP 03D

|            |          |          |              |
|------------|----------|----------|--------------|
| REDAZIONE  | PROGETTO | VERIFICA | APPROVAZIONE |
| C. Calleri | F. Tompa | F. Tompa | S. Esposito  |
| D. Calleri | F. Tompa | F. Tompa | T. Di. Per.  |