## SEZIONE A–A
Scala 1:50




## SEZIONE B–B
Scala 1:50




## VISTA E–E
Scala 1:50

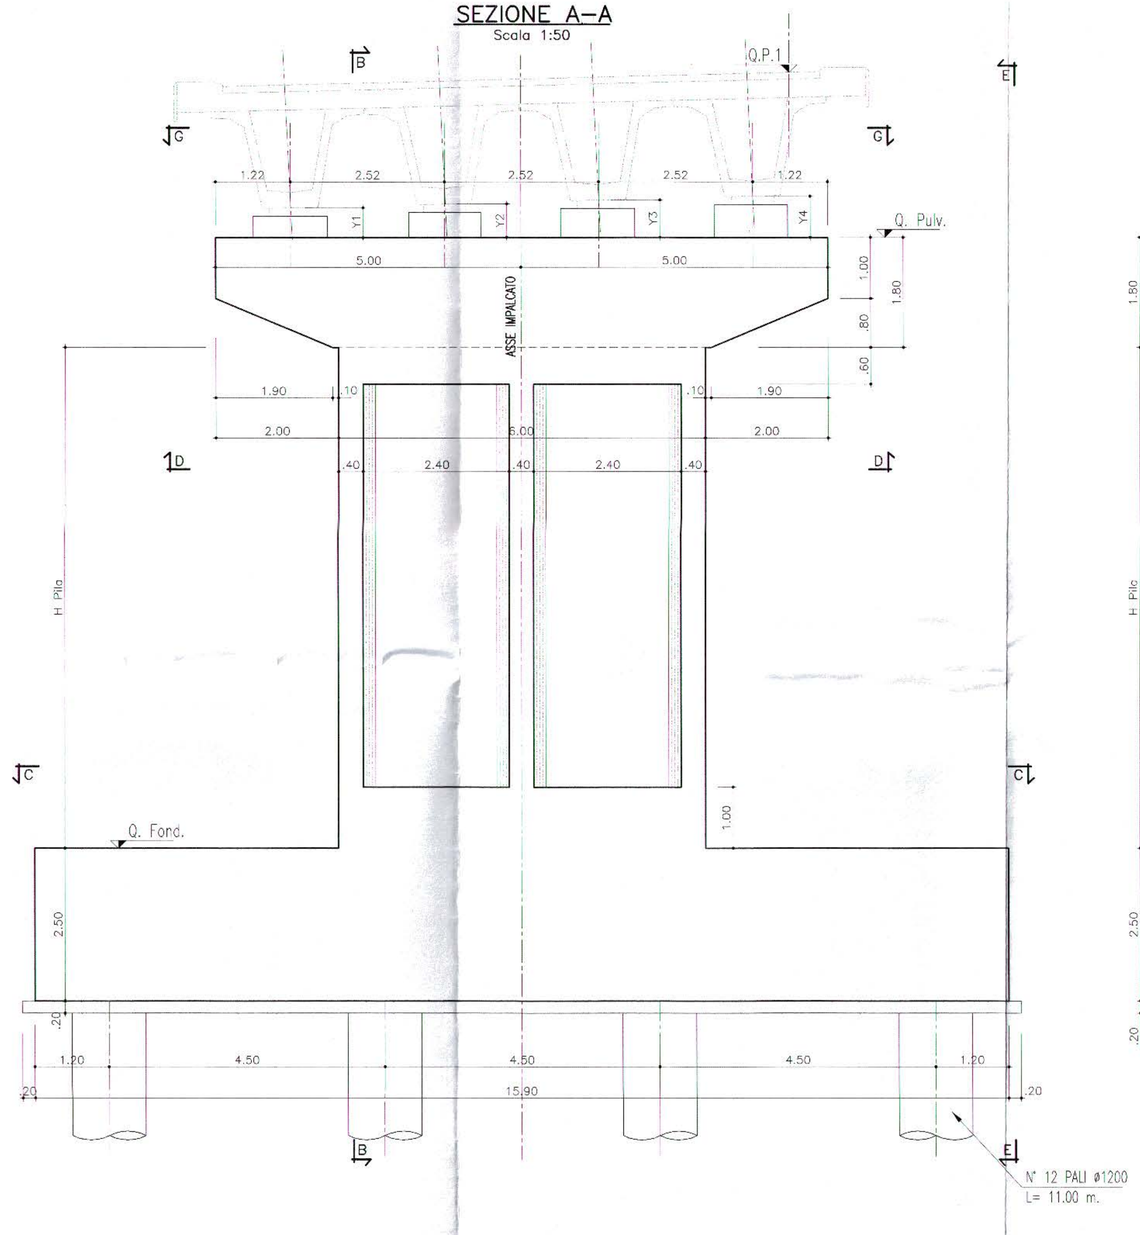


| | Yi (ALTEZZA BAGGIOLO-APPARECCHIO D'APPOGGIO) : ml | | | | | | | | | | | | |
|---|---|---|---|---|---|---|---|---|---|---|---|---|---|
| | Y1 | Y2 | Y3 | Y4 | Y5 | Y6 | Y7 | Y8 | Q.P.1 | Q.P.2 | Q.Palv. | Q.Fond. | H Pila |
| PILA 2 (Prog. 7+028.67) | 0.49 | 0.55 | 0.61 | 0.67 | 0.55 | 0.61 | 0.67 | 0.73 | 220.37 | 220.43 | 217.67 | 195.37 | 20.50 |
| PILA 3 (Prog. 7+058.67) | 0.48 | 0.54 | 0.60 | 0.66 | 0.54 | 0.60 | 0.66 | 0.72 | 219.56 | 219.62 | 216.87 | 201.07 | 14.00 |

## SEZIONE C–C
Scala 1:50

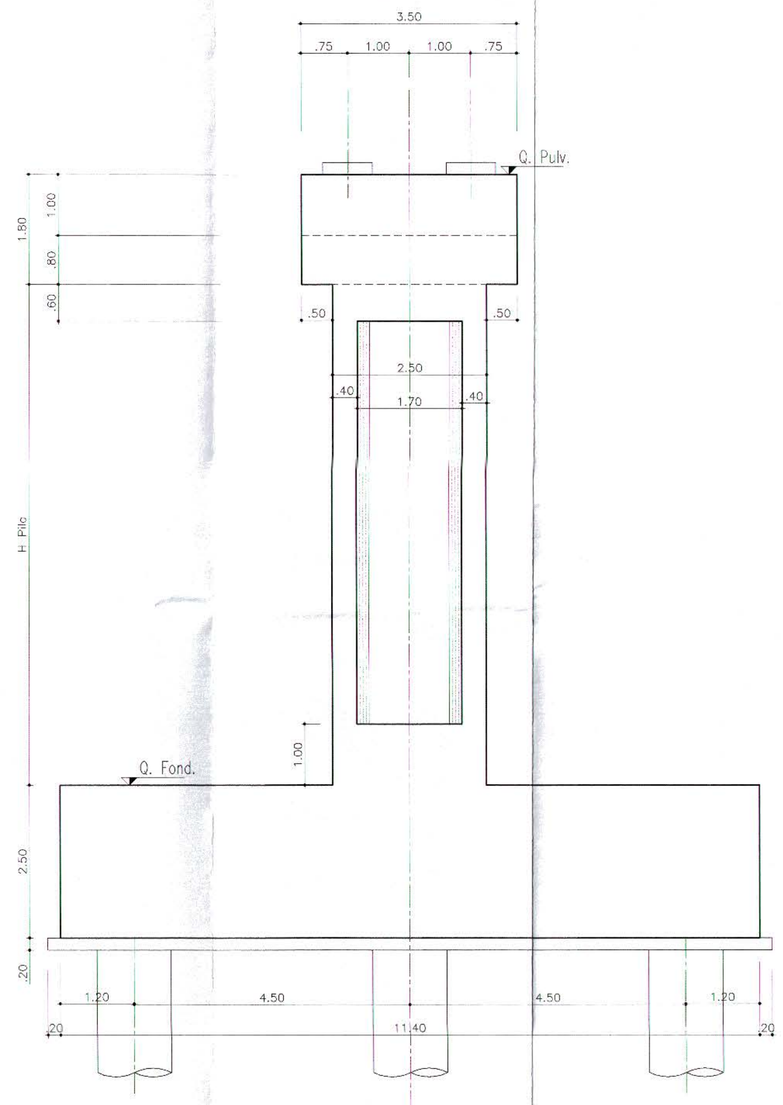


## SEZIONE D–D
Scala 1:50

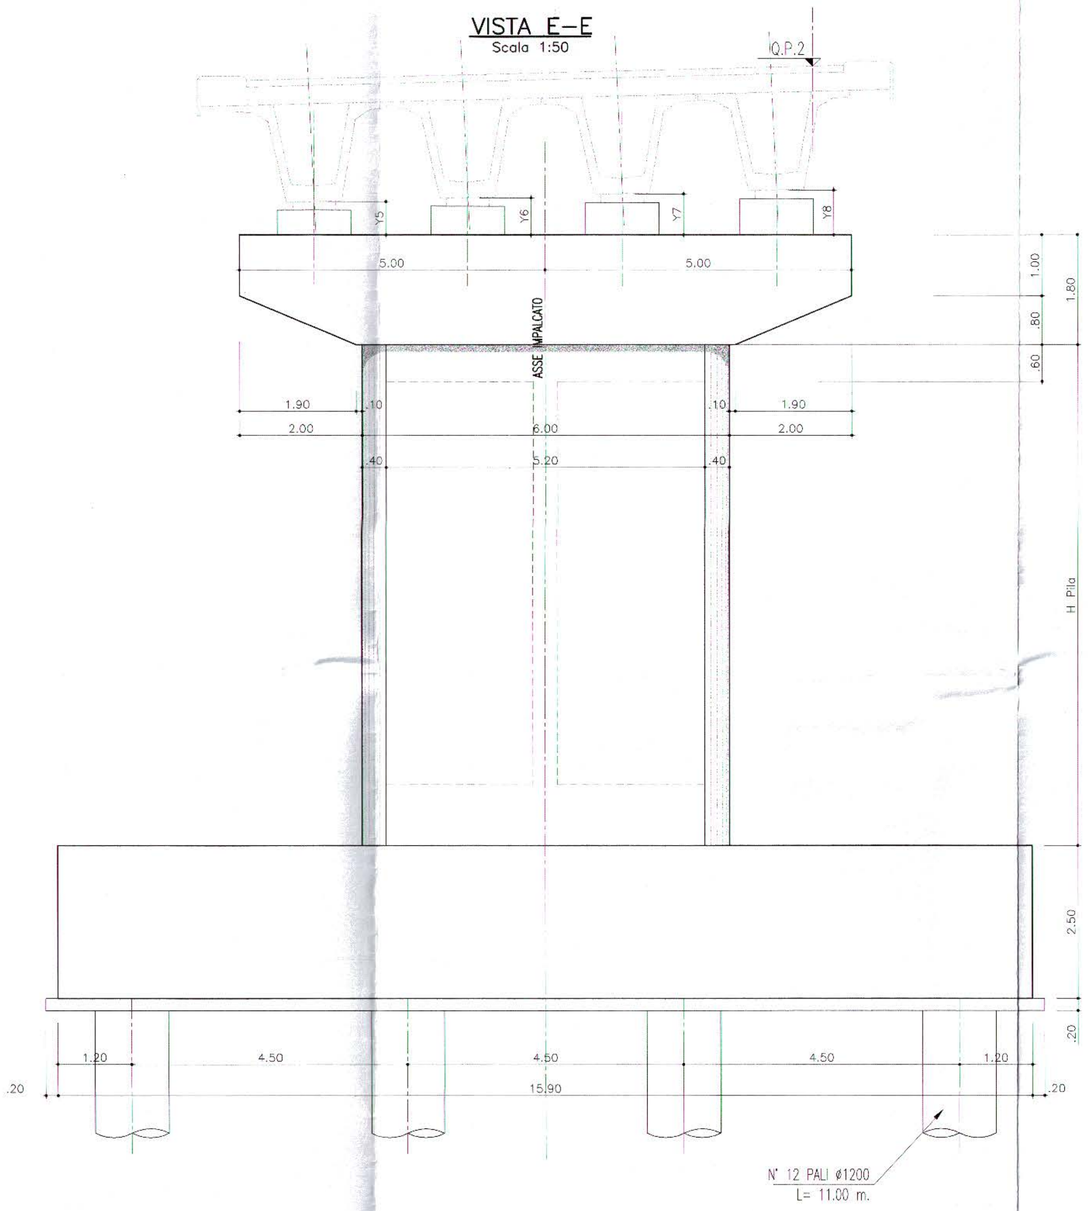


## VISTA G–G
Scala 1:50

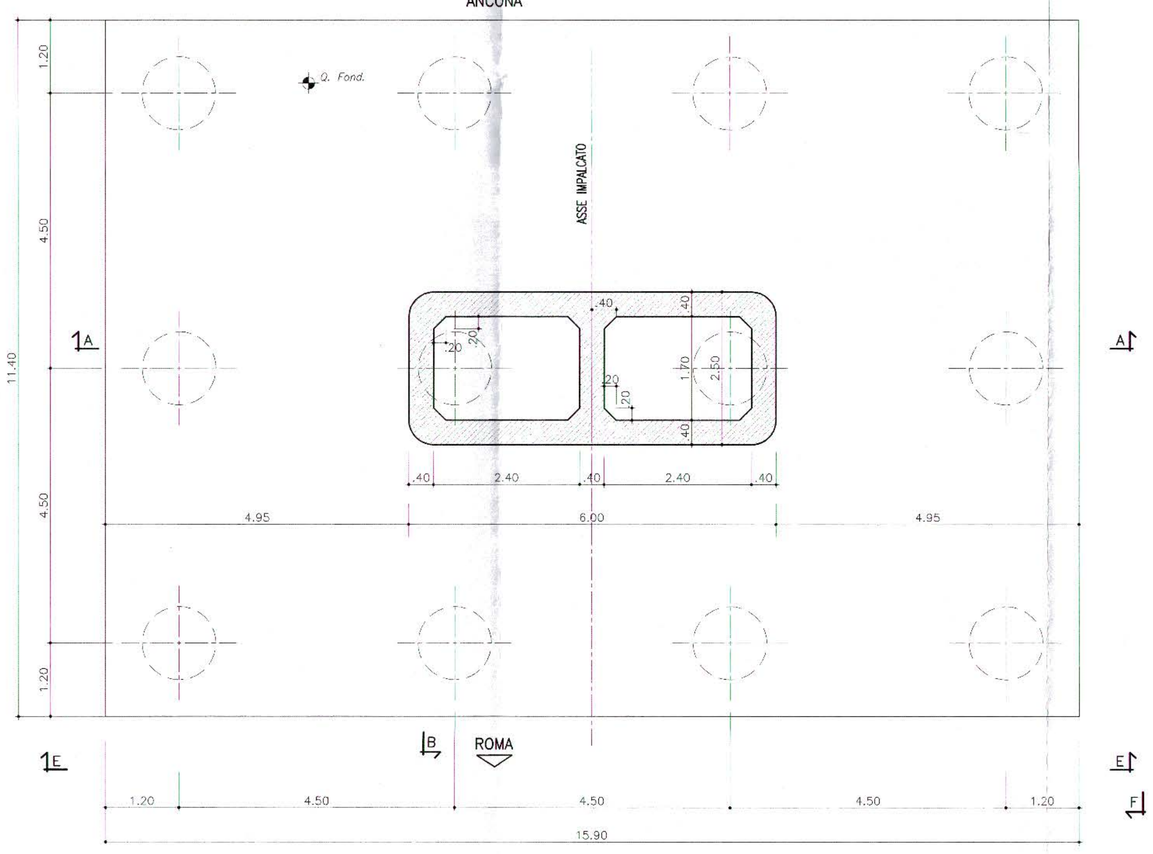


## VISTA F–F
Scala 1:50

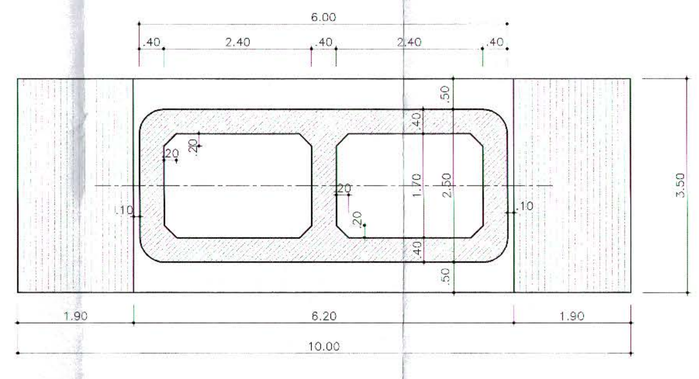


QUADRILATERO Marche Umbria S.p.A.

139

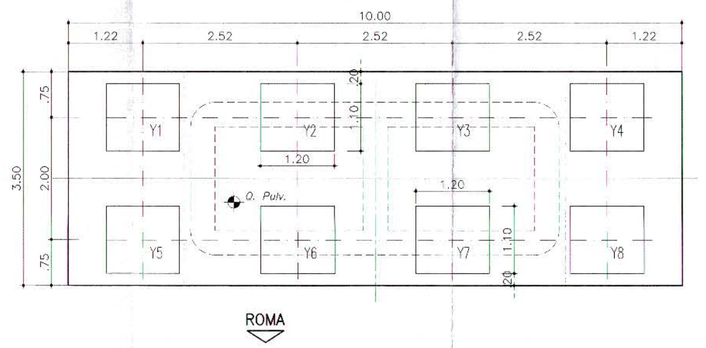**ASSE VIARIO MARCHE-UMBRIA**
**E QUADRILATERO DI PENETRAZIONE INTERNA**
**MAXI LOTTO 2**

LAVORI DI COMPLETAMENTO DELLA DIRETTRICE PERUGIA ANCONA:
SS. 318 DI "VALFABBRICA", TRATTO PIANELLO -VALFABBRICA
SS. 76 "VAL D'ESINO", TRATTI FOSSATO VICO - CANCELLI E ALBACINA - SERRA SAN QUIRICO
"PEDEMONTANA DELLE MARCHE", TRATTO FABRIANO-MUCCIA-SFERCIA.

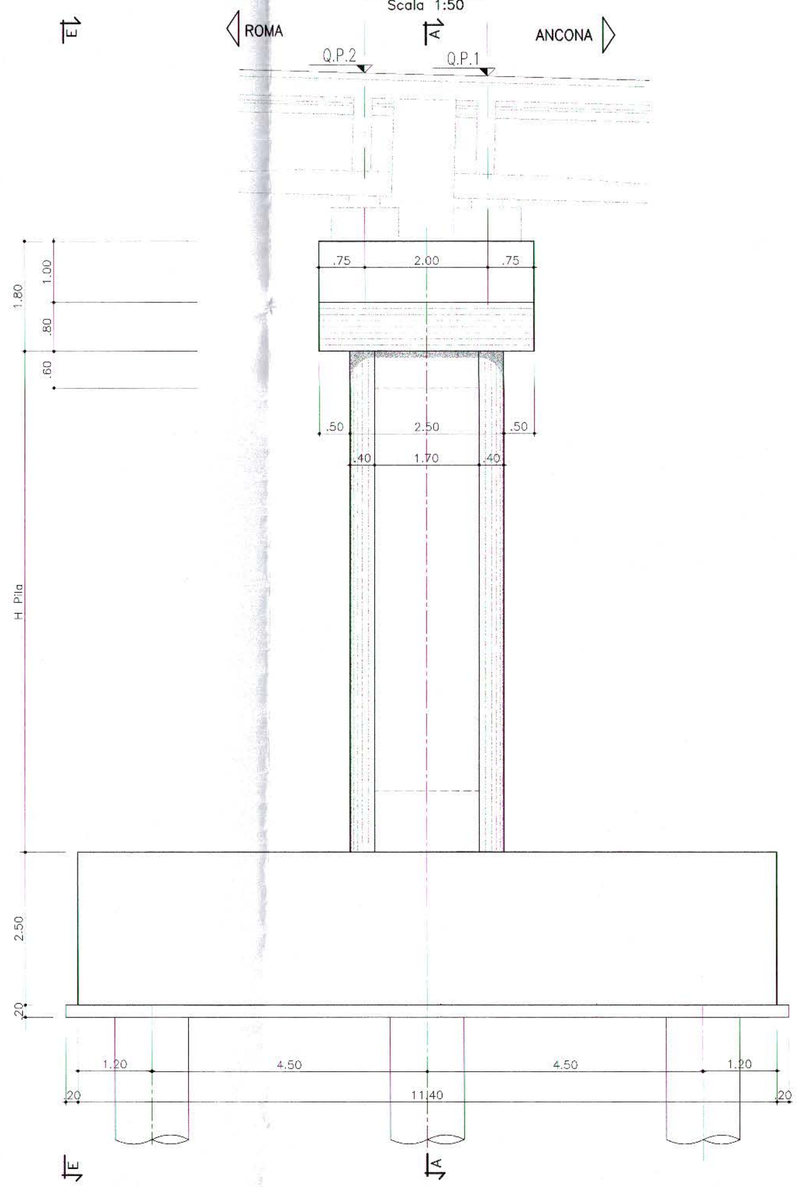**PROGETTO ESECUTIVO DI DETTAGLIO**

*CONTRAENTE GENERALE:*
DIRPA S.c.a r.l.
Direttrice Perugia Ancona
e Pedemontana delle Marche

*Il responsabile del contraente generale:*
Ing. Paolo Ciabini

ALLEGATO
PROT. 2339 DEL 24/5/12

*PROGETTAZIONE:*
SICS Ingegneria ed Servizi Integrati
TÜV CERTIFICATO ISO 9001
Reg. n. 11 4100

I responsabili del progetto:
ORDINE DEGLI INGEGNERI della Provincia di TARANTO
Dott. Ing. DI BARI Tommaso N. 1983
COLLEGIO DEI GEOMETRI E GEOMETRI LAUREATI
FABIO STAFFINI n° 886

Ing. Tommaso Di Bari
(Responsabile del Progetto)
Dott. Fabio Staffini
(Geologo)

IL RESPONSABILE DEL PROCEDIMENTO
Ing. Andrea Saralvo

IL COORDINATORE DELLA SICUREZZA IN FASE DI ESECUZIONE
Geom. Donato De Paola

IL DIRETTORE DEI LAVORI
Ing. Fulvio Giovannini

*1.1.B - SS 76 TRATTO ALBACINA SERRA S. QUIRICO*
*OPERE D'ARTE MAGGIORI/VIADOTTI E PONTI*
*VIADOTTO GATTUCCIO*
*CARREGGIATA SUD*
*Carpenteria Pila 2-3*

SCALA: 1:50

Codice Unico di Progetto (CUP): **F12C03000050020** (Delibera CIPE 13/2004)

Codice elaborato: L 0 7 0 3 1 1 B E 1 4 V I 1 3 0 6 C R P 0 4 A
Nome File: 1207031BE14VI1306CRP04A.dwg

| REV. | DATA | DESCRIZIONE | Redatto | | Controllato | Approvato |
|---|---|---|---|---|---|---|
| A | 01-01-2012 | EMISSIONE | SICS | M. Matteie | P. Mastrangelo | T. Di Buri |