


PIANTA SCAVI
(SCALA 1 : 500)

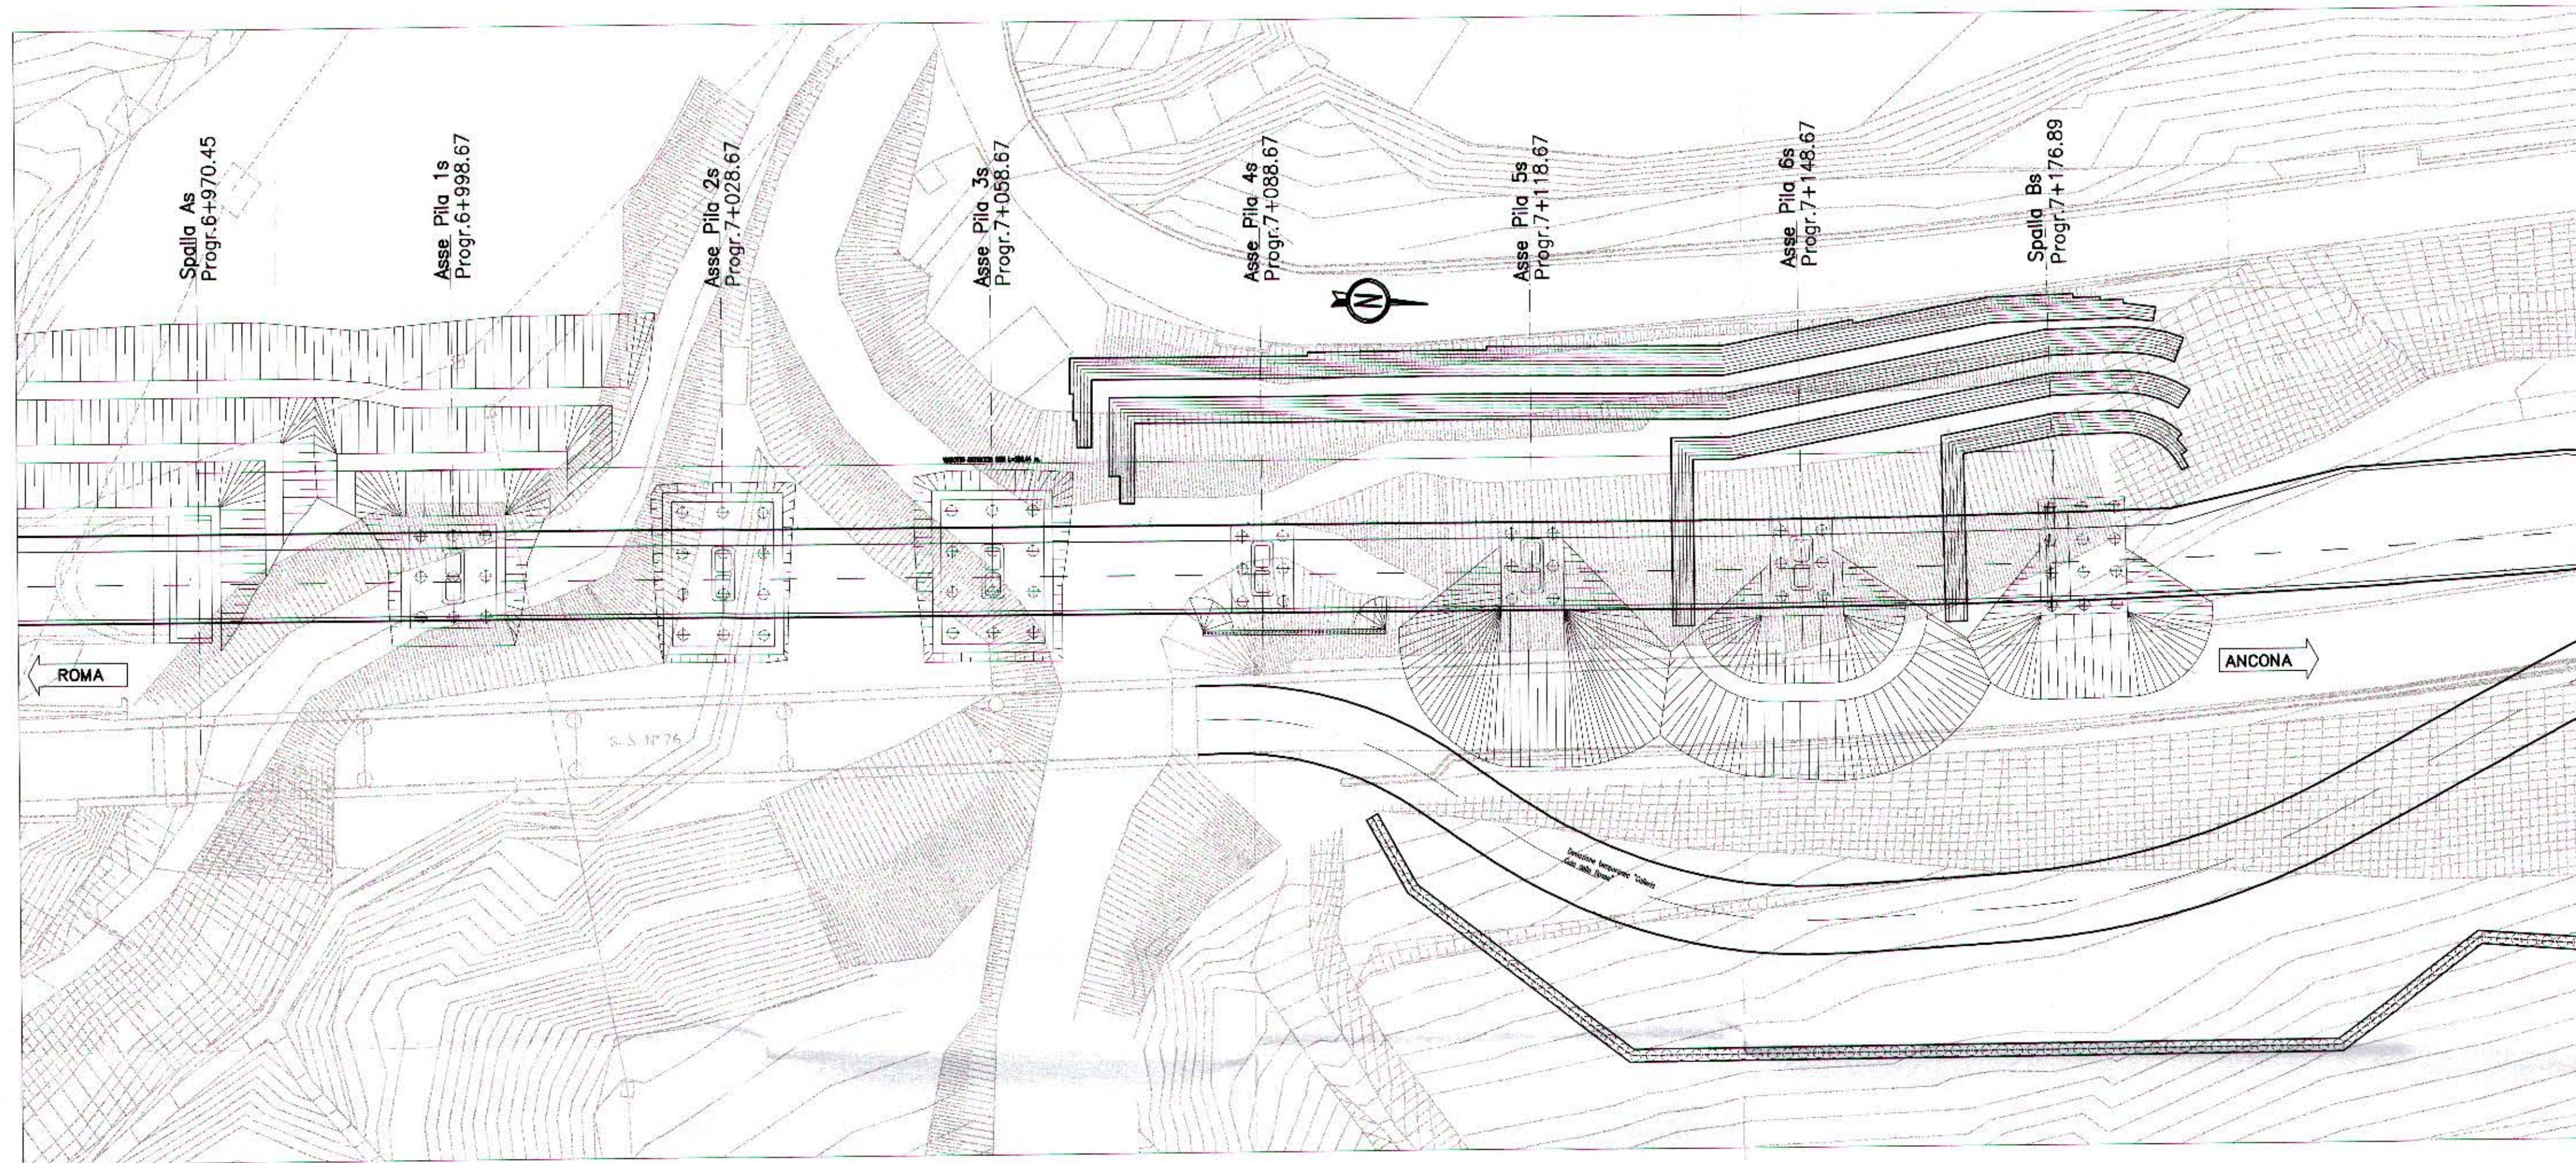

SEZIONI TIPO
(SCALA 1 : 200)



QUADRILATERO
Marche Umbria S.p.A.

160

**ASSE VIARIO MARCHE-UMBRIA
E QUADRILATERO DI PENETRAZIONE INTERNA
MAXI LOTTO 2**

LAVORI DI COMPLETAMENTO DELLA DIRETTRICE PERUGIA ANCONA:
SS. 318 DI "VALFABBRICA", TRATTO PIANELLO - VALFABBRICA
SS. 76 "VAL D'ESINO", TRATTI FOSSATO VICO - CANCELLI E ALBACINA - SERRA SAN QUIRICO
"PEDEMONTANA DELLE MARCHE", TRATTO FABRIANO-MUCCIA-SIERCIA.

PROGETTO ESECUTIVO DI DETTAGLIO

CONTRAENTE GENERALE: **DIRPA S.c.a.r.l.**
Direttrice Perugia Ancona e Pedemontana delle Marche
Il responsabile del contraente generale: **ALLEGATO**
Ing. Paolo Cassani
PROT. 2117 DEL 21/5/12

PROGETTAZIONE:
SICS (Società Integrata di Studi e Progettazione)
ruv GEBRT
ORDINE DEGLI INGEGNERI della Provincia di TARANTO
Dott. Ing. DI BARI Tommaso N. 1083
FABIO STAFFINI (n° 888)

Ing. Tommaso Di Bari (Responsabile del Progetto)
Dott. Fabio Staffini (Geologo)

IL RESPONSABILE DEL PROCEDIMENTO: Ing. Andrea Saravo
IL RESPONSABILE DELLA SICUREZZA: Geom. Donato Di Paola
IL DIRETTORE DEI LAVORI: Ing. Fulvio Giovannini

1.1.B - SS 76 TRATTO ALBACINA SERRA S. QUIRICO
OPERE D'ARTE MAGGIORI-VIADOTTI E PONTI
VIADOTTO GATTUCCIO
CARREGGIATA SUD
Pianta scavi

SCALA:
1:500
1:200

Codice Unico di Progetto (CUP) **F12C0300050020** (Delibera CTPB 13/2004)

Codice elaborato: **L0703 11B E14VI1300 TVI 06 A**
Nome File: 2182141300TVI06A.dwg

REV.	DATA	DESCRIZIONE	Redatto	Controllato	Approvato
A	23-03-2012	EMISSIONE	SICS	M. Mattesi	P. Mastrangelo
					T. Di Bari