

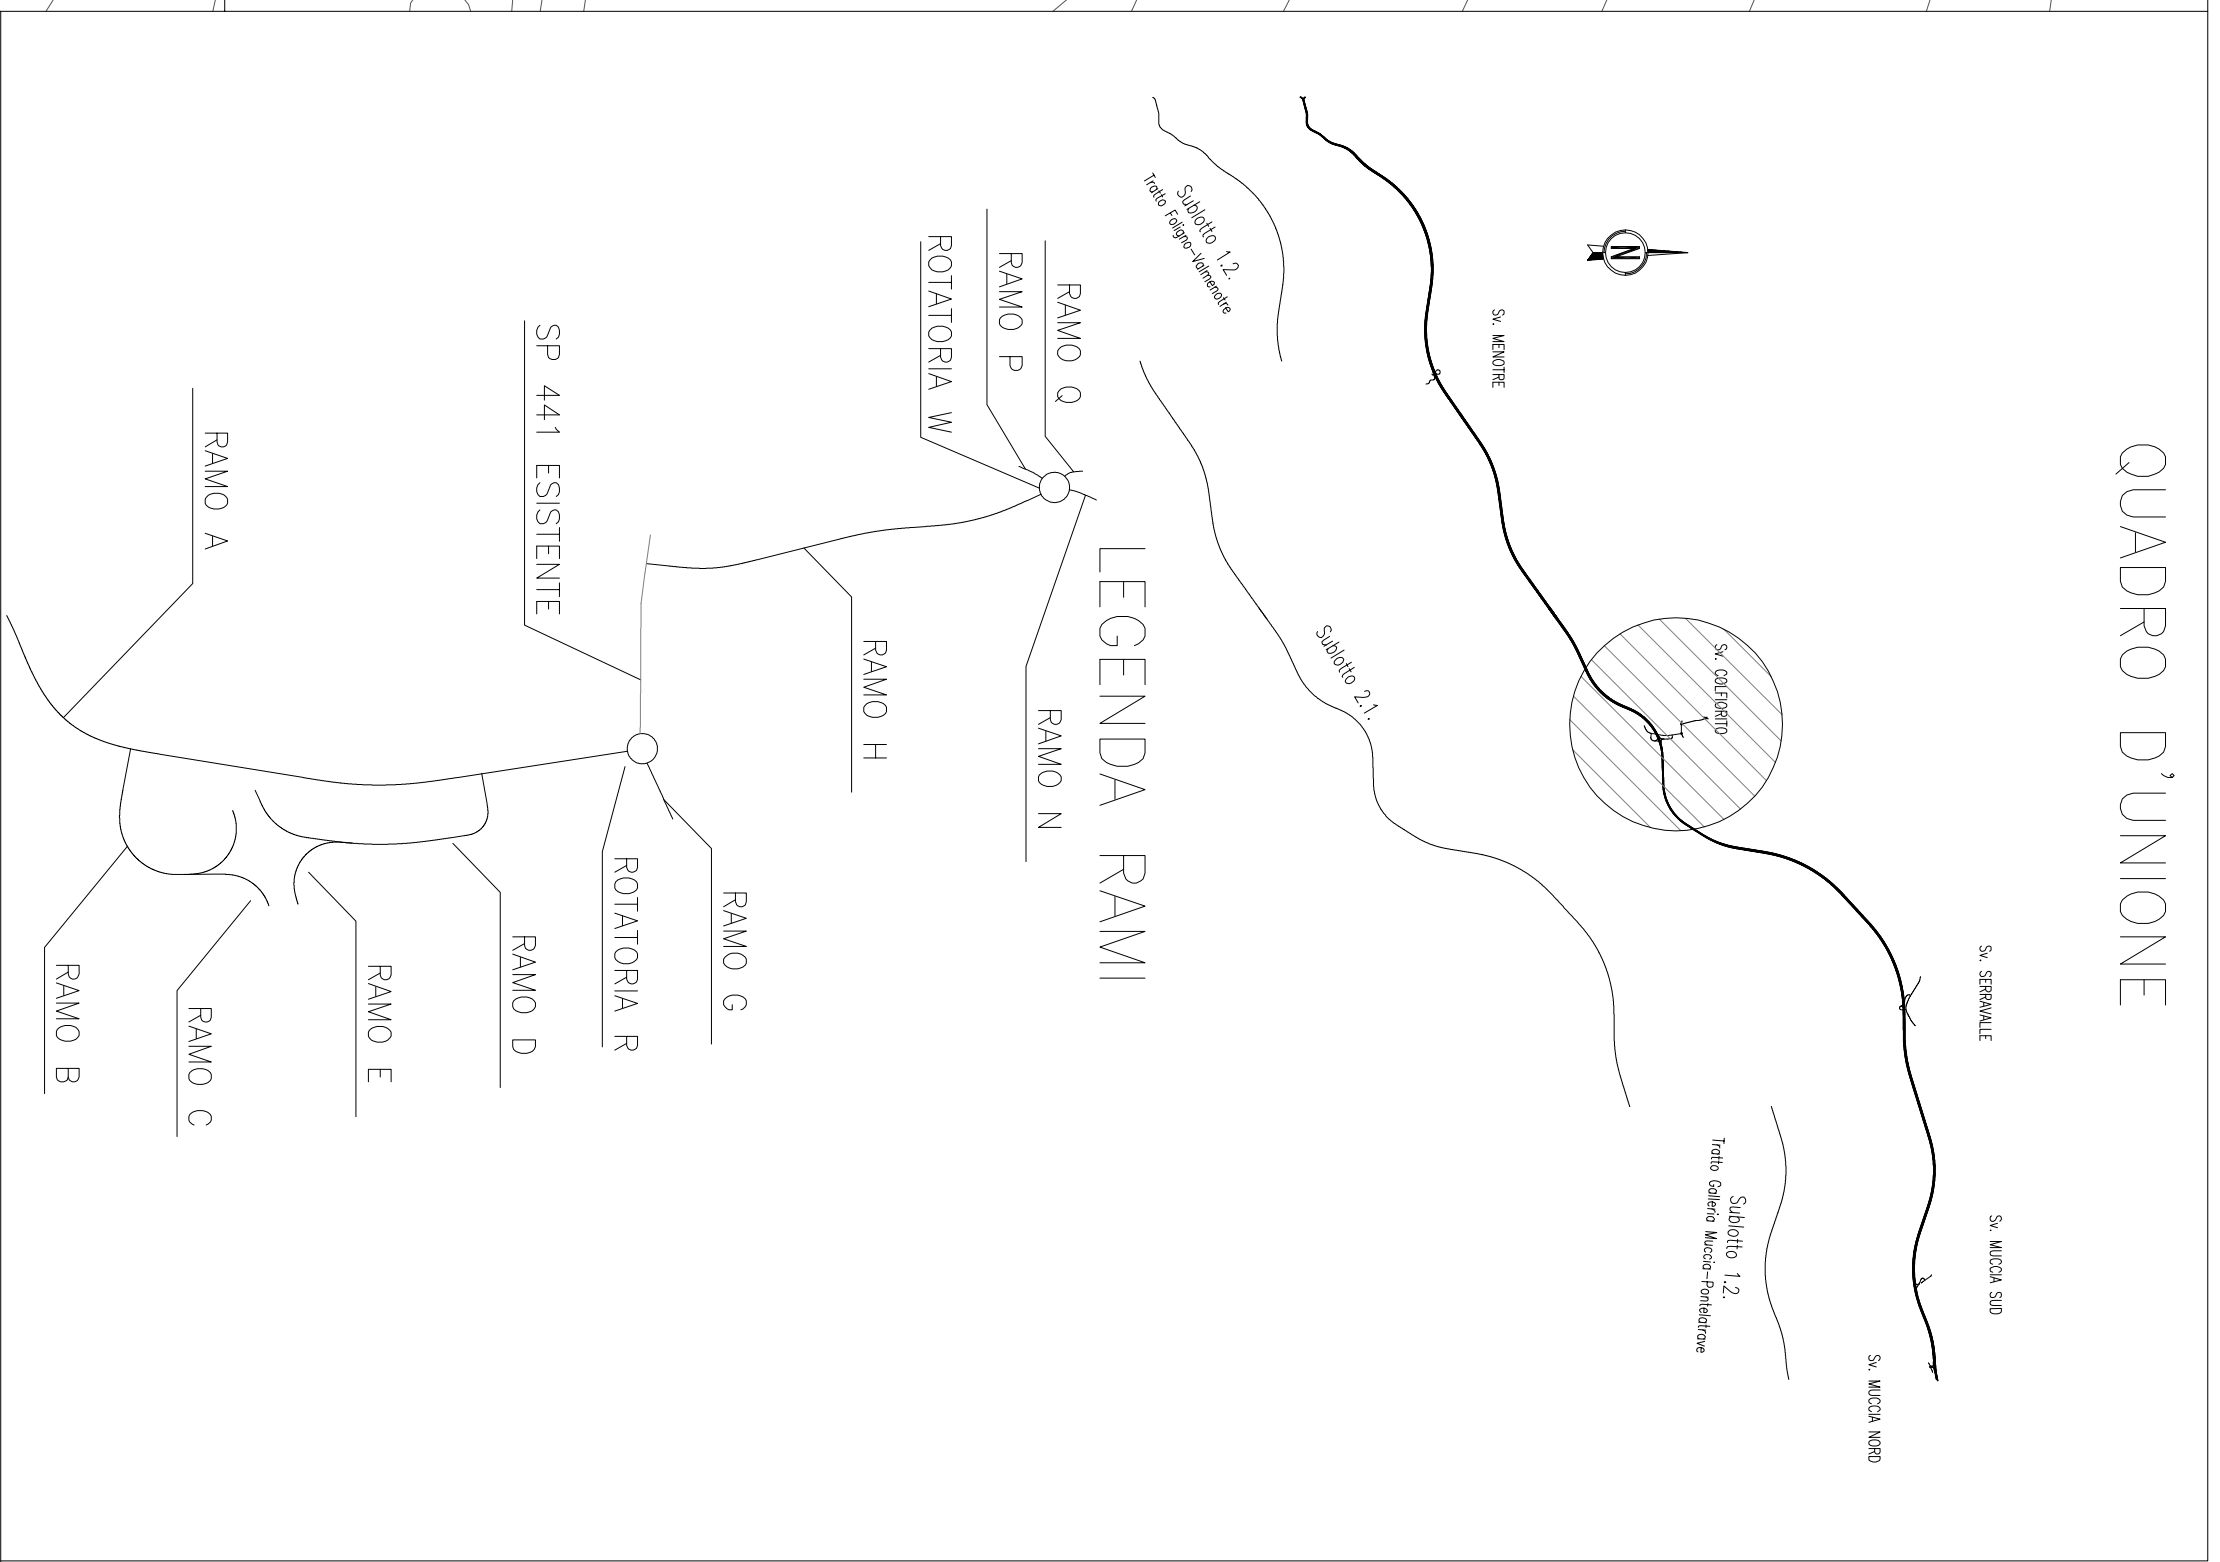
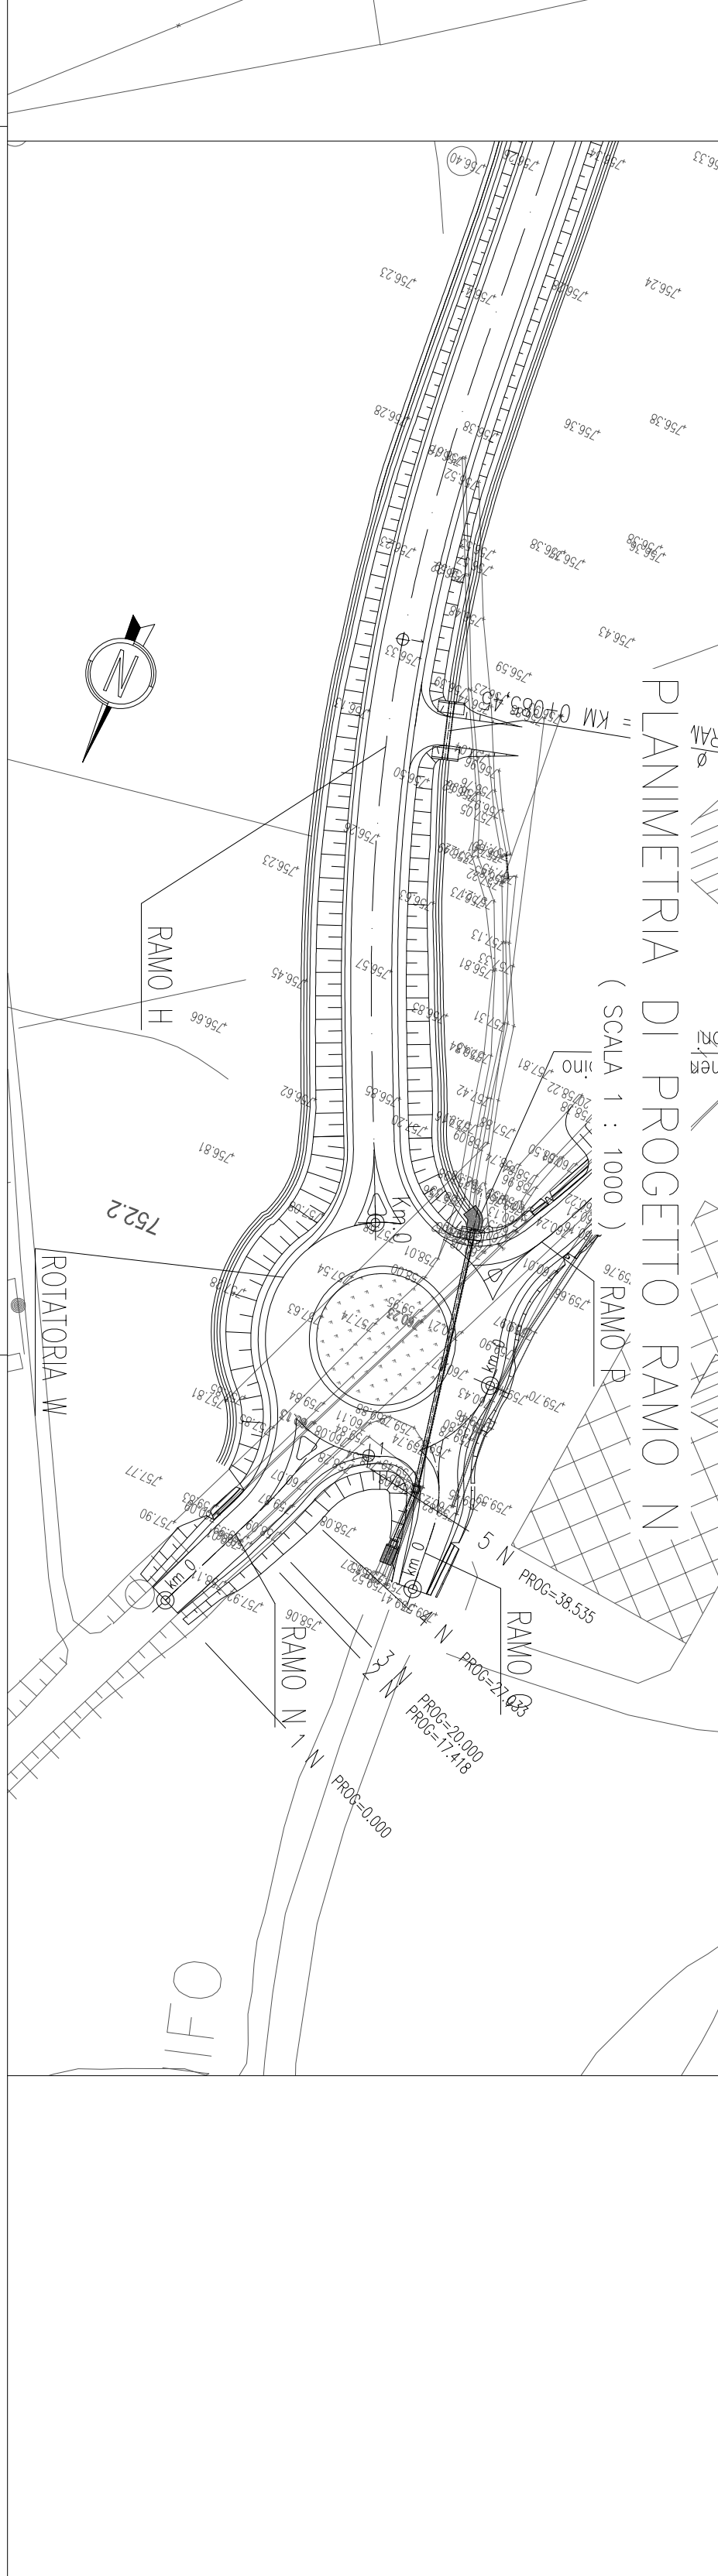
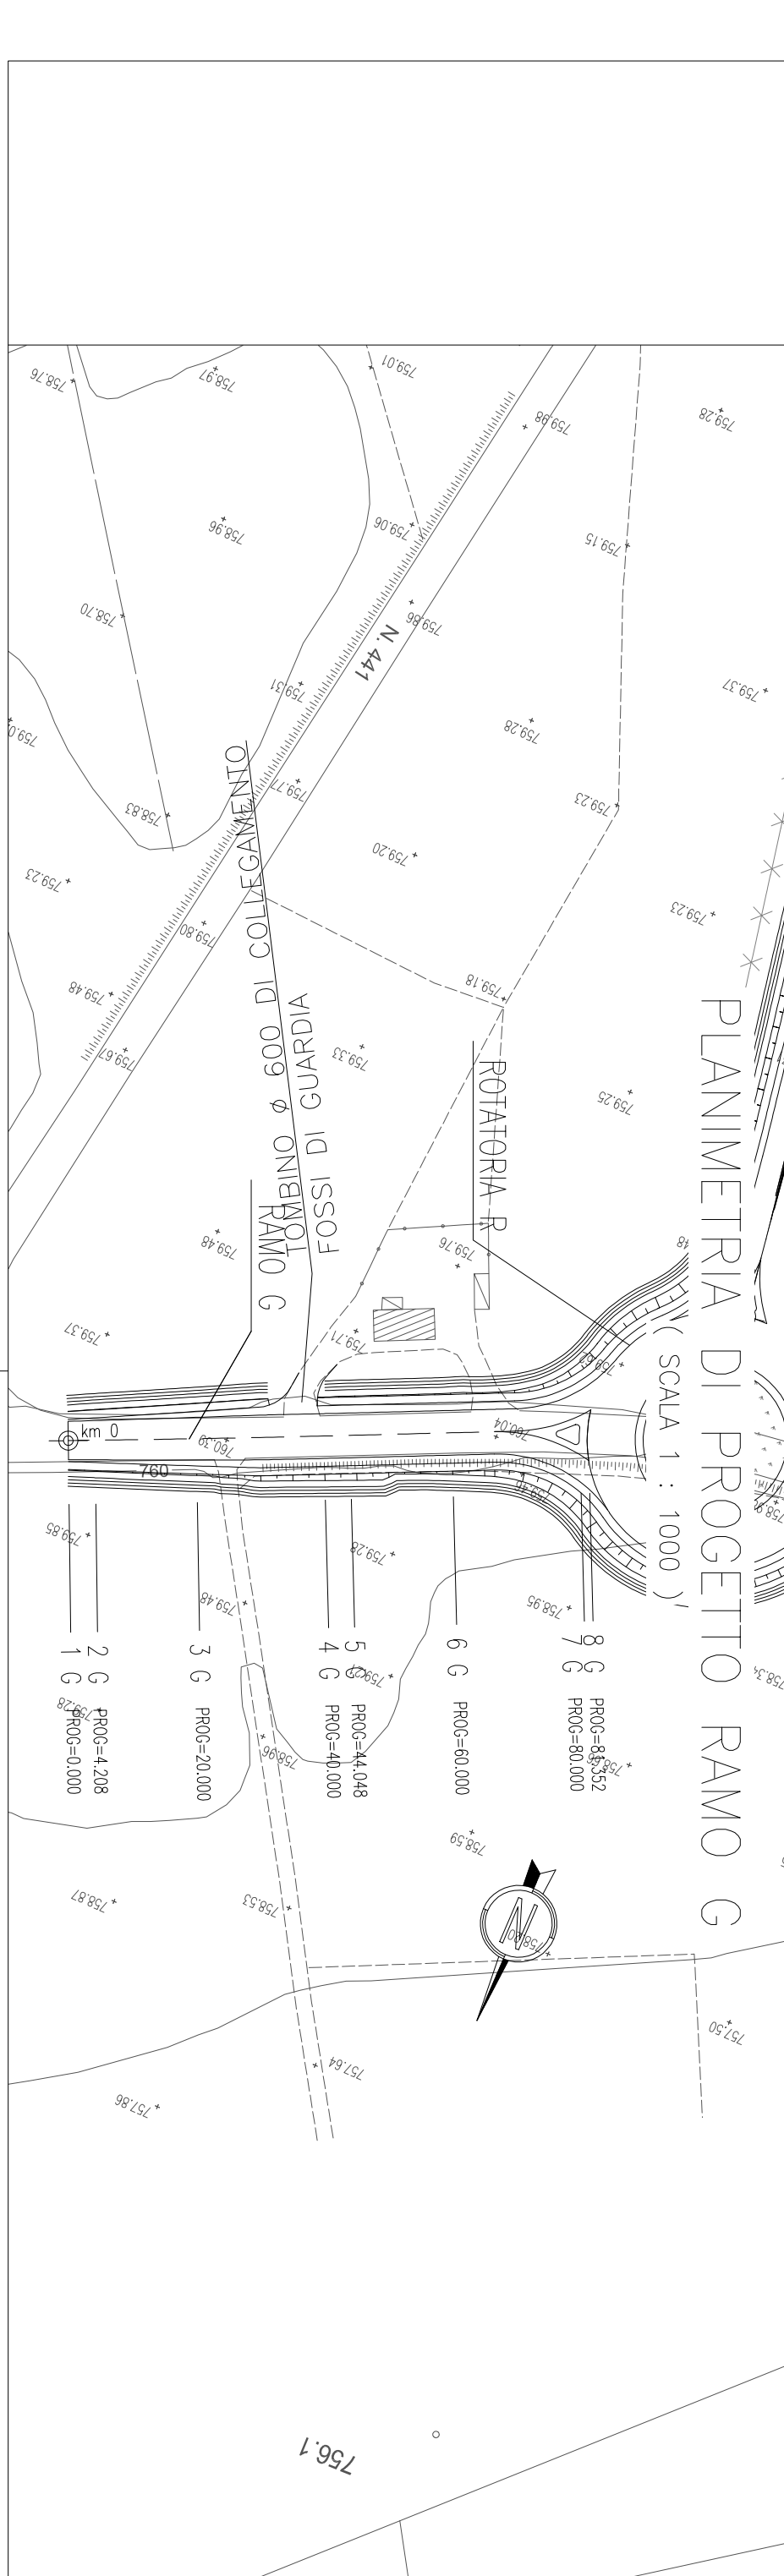
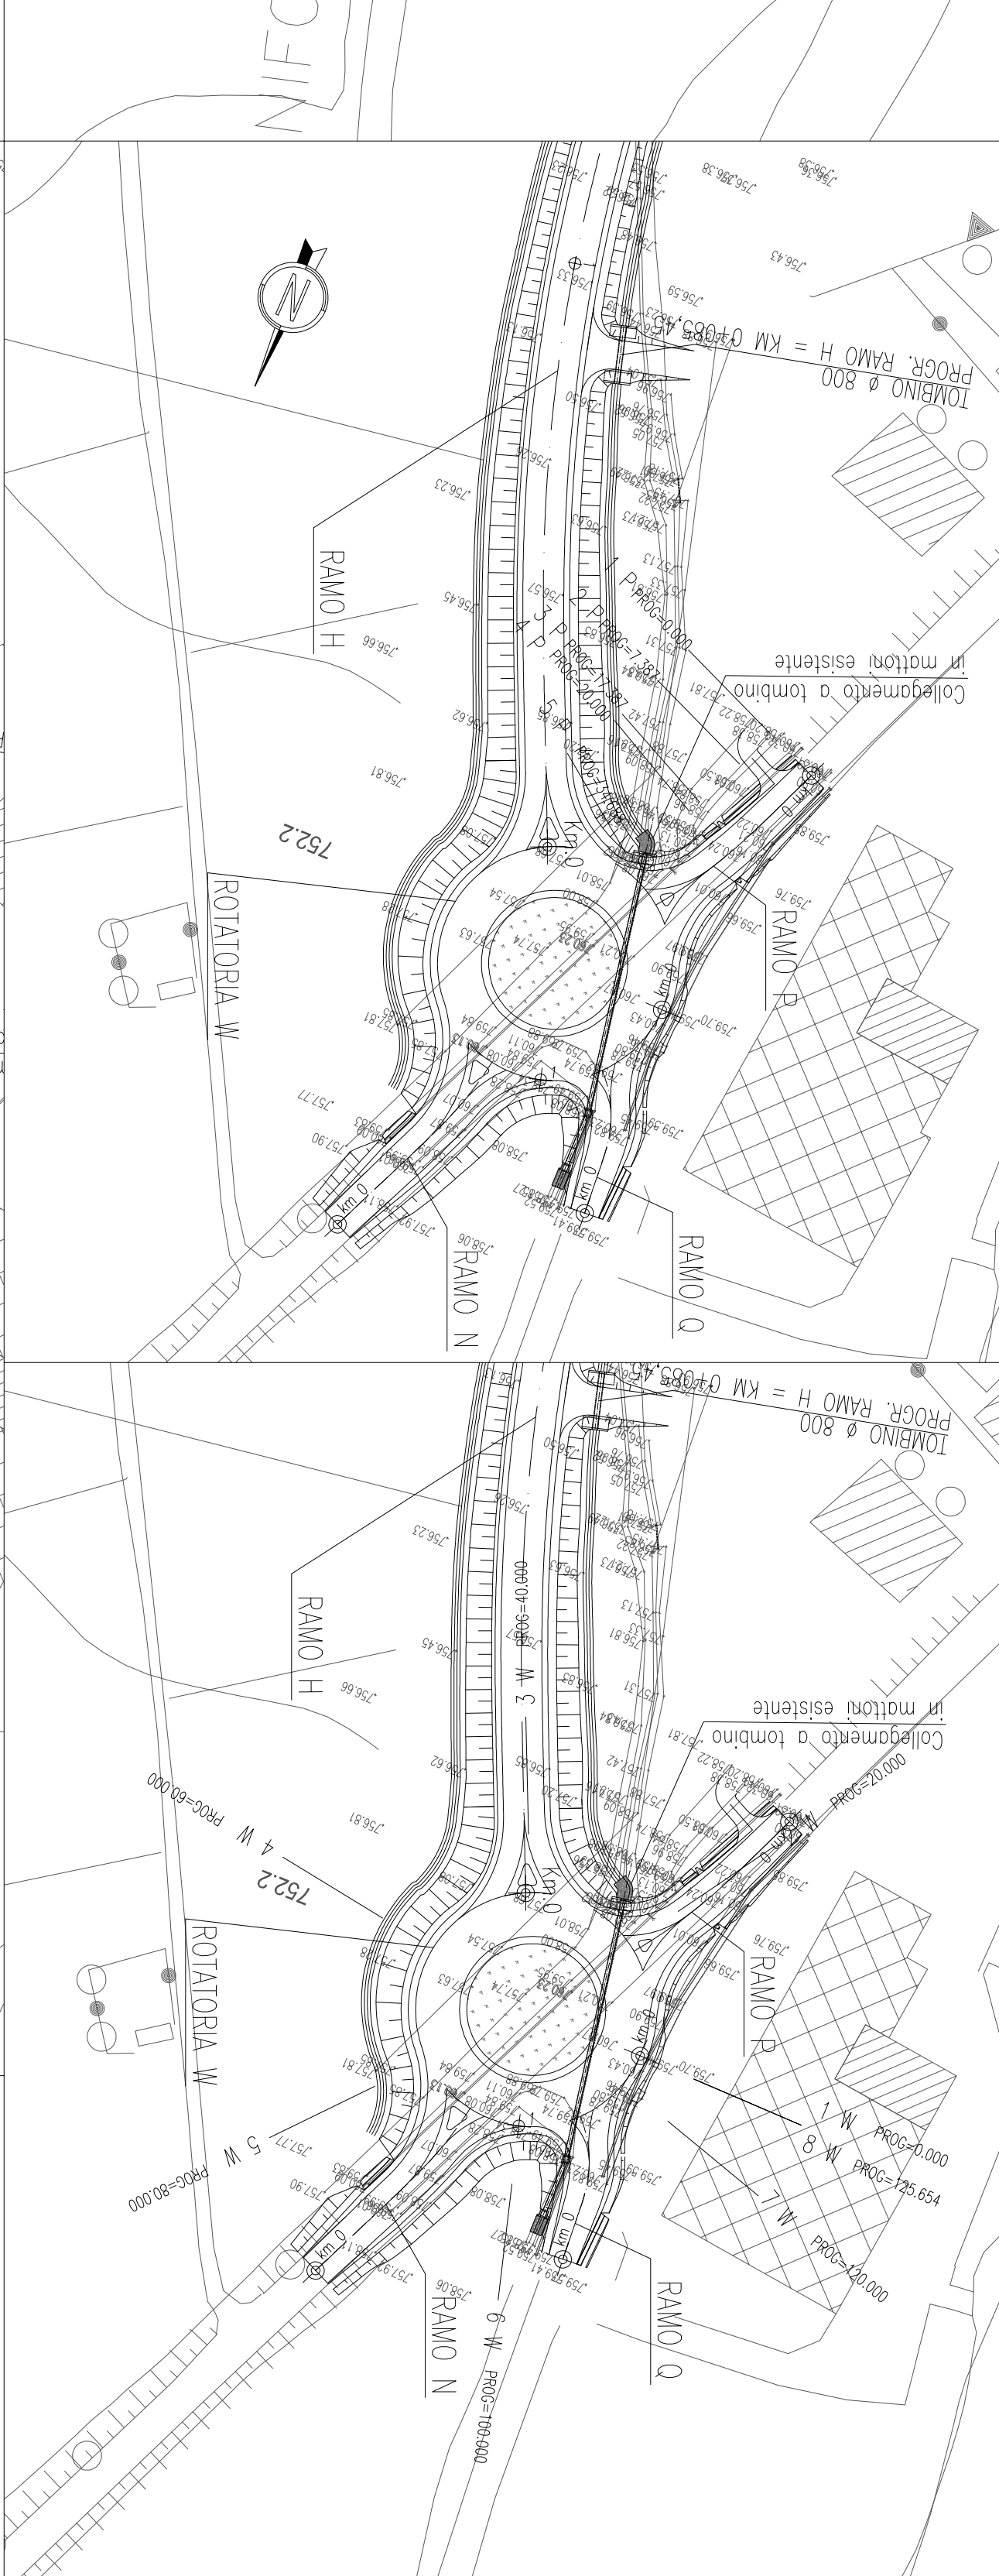
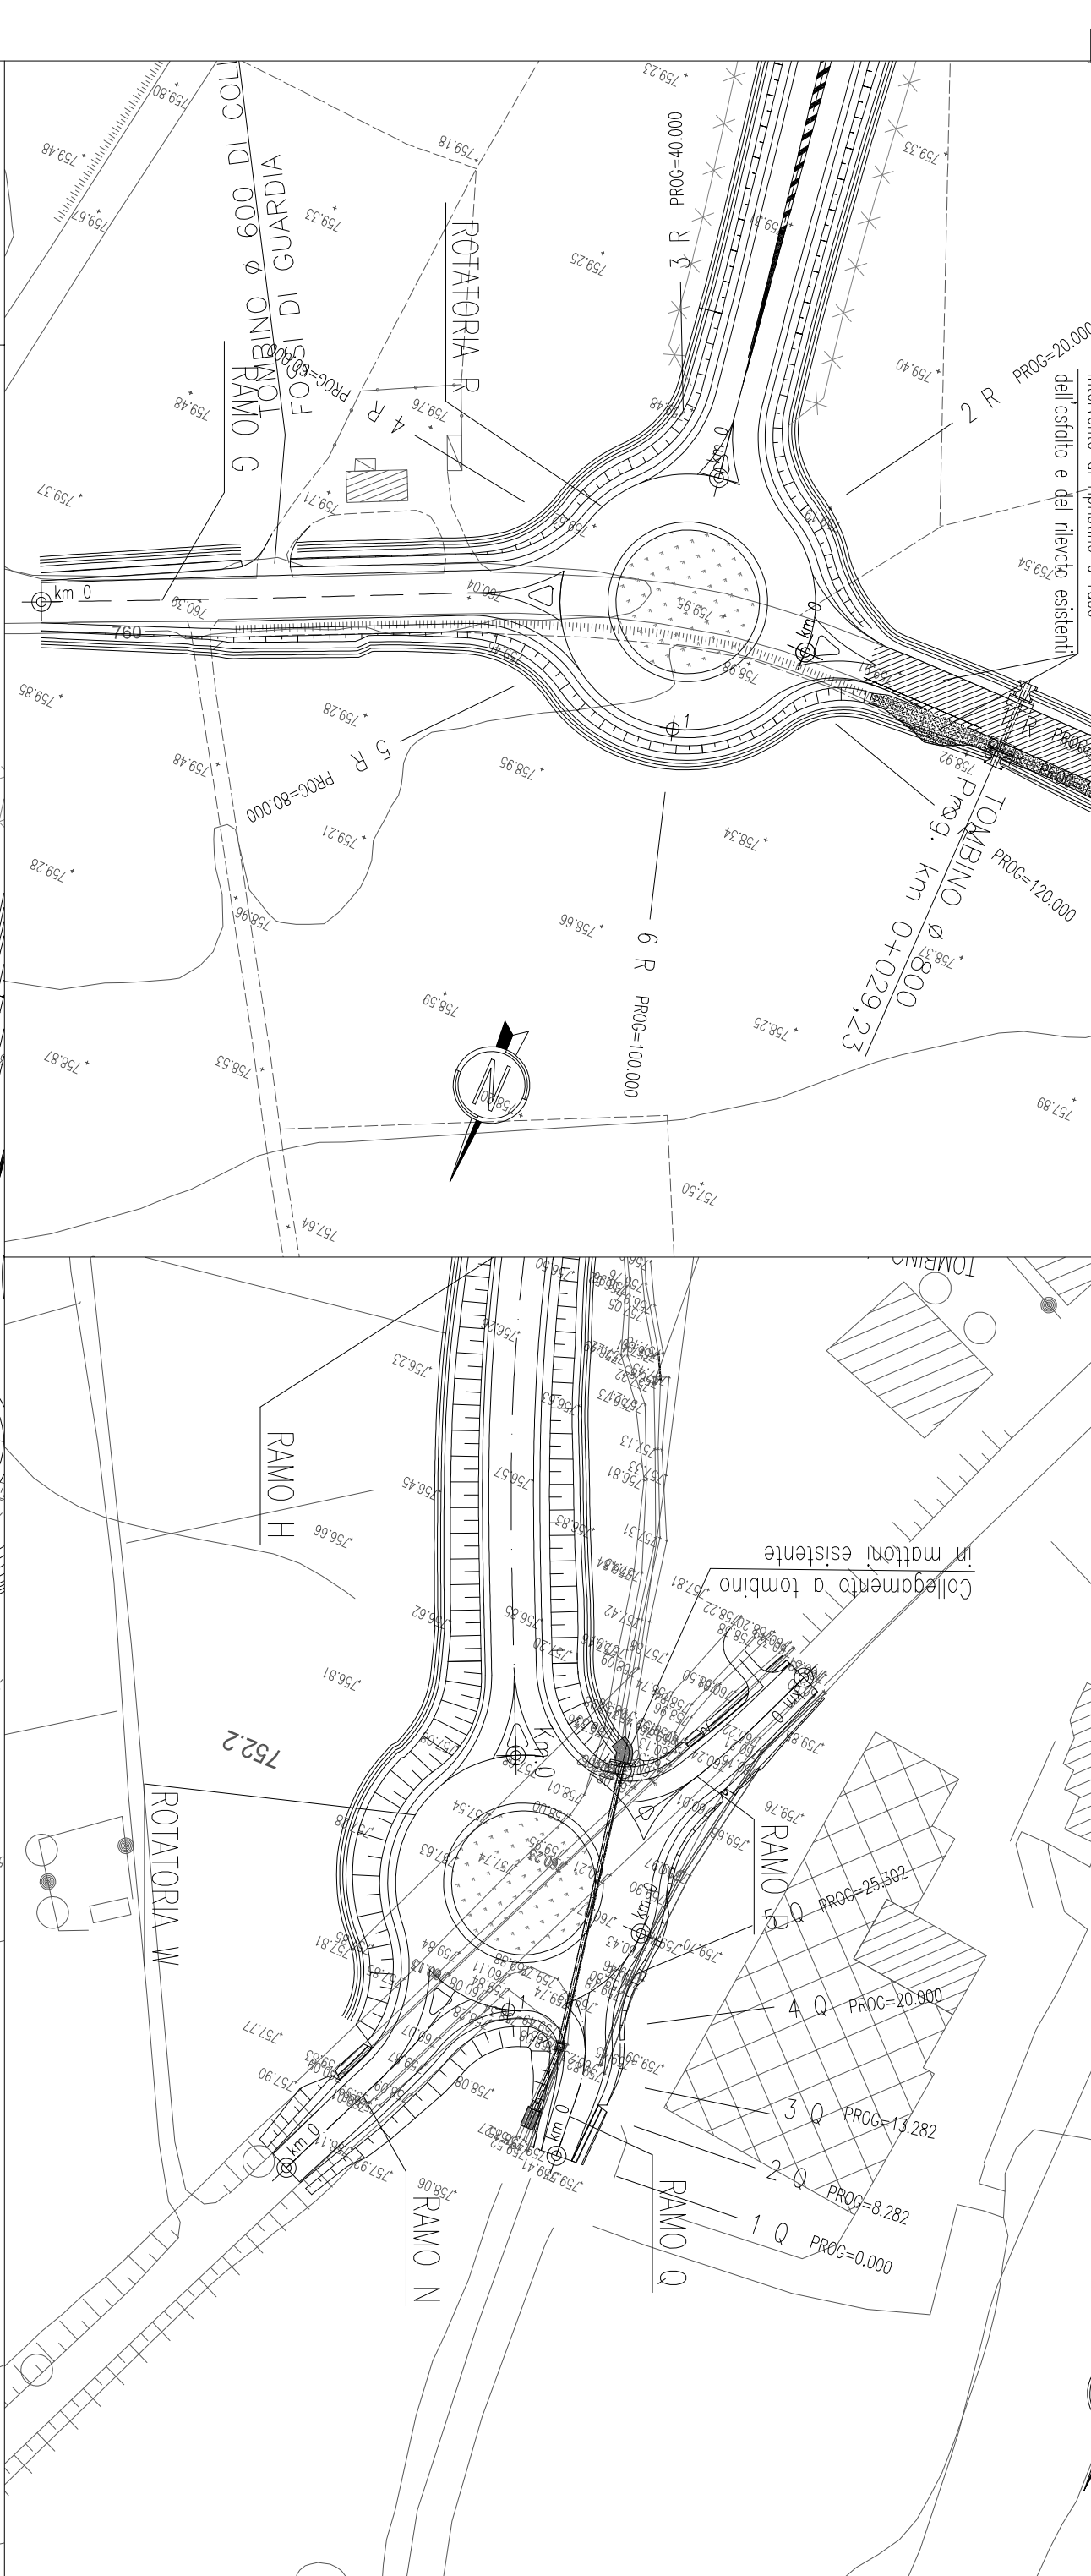
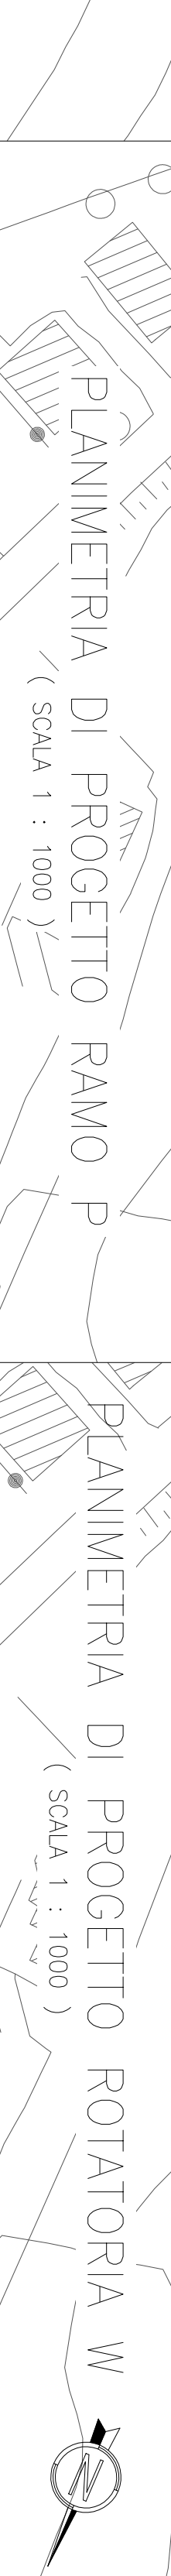
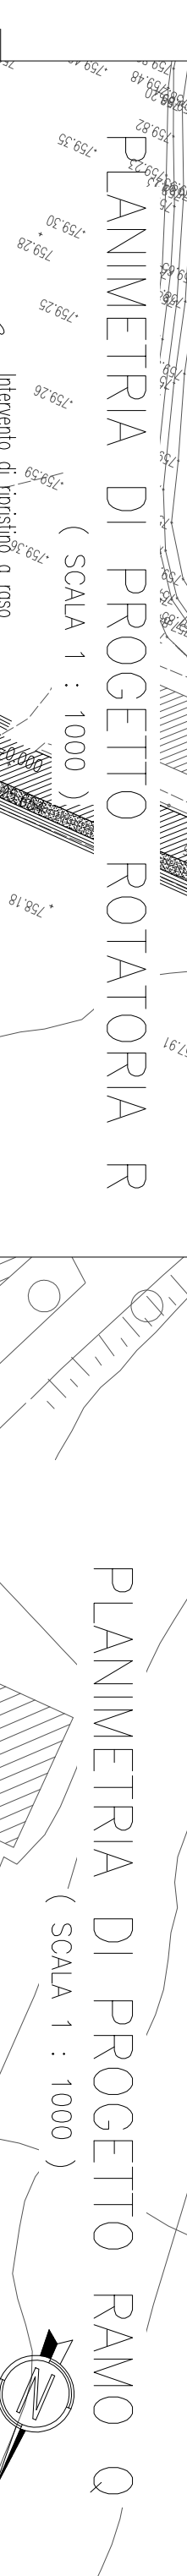


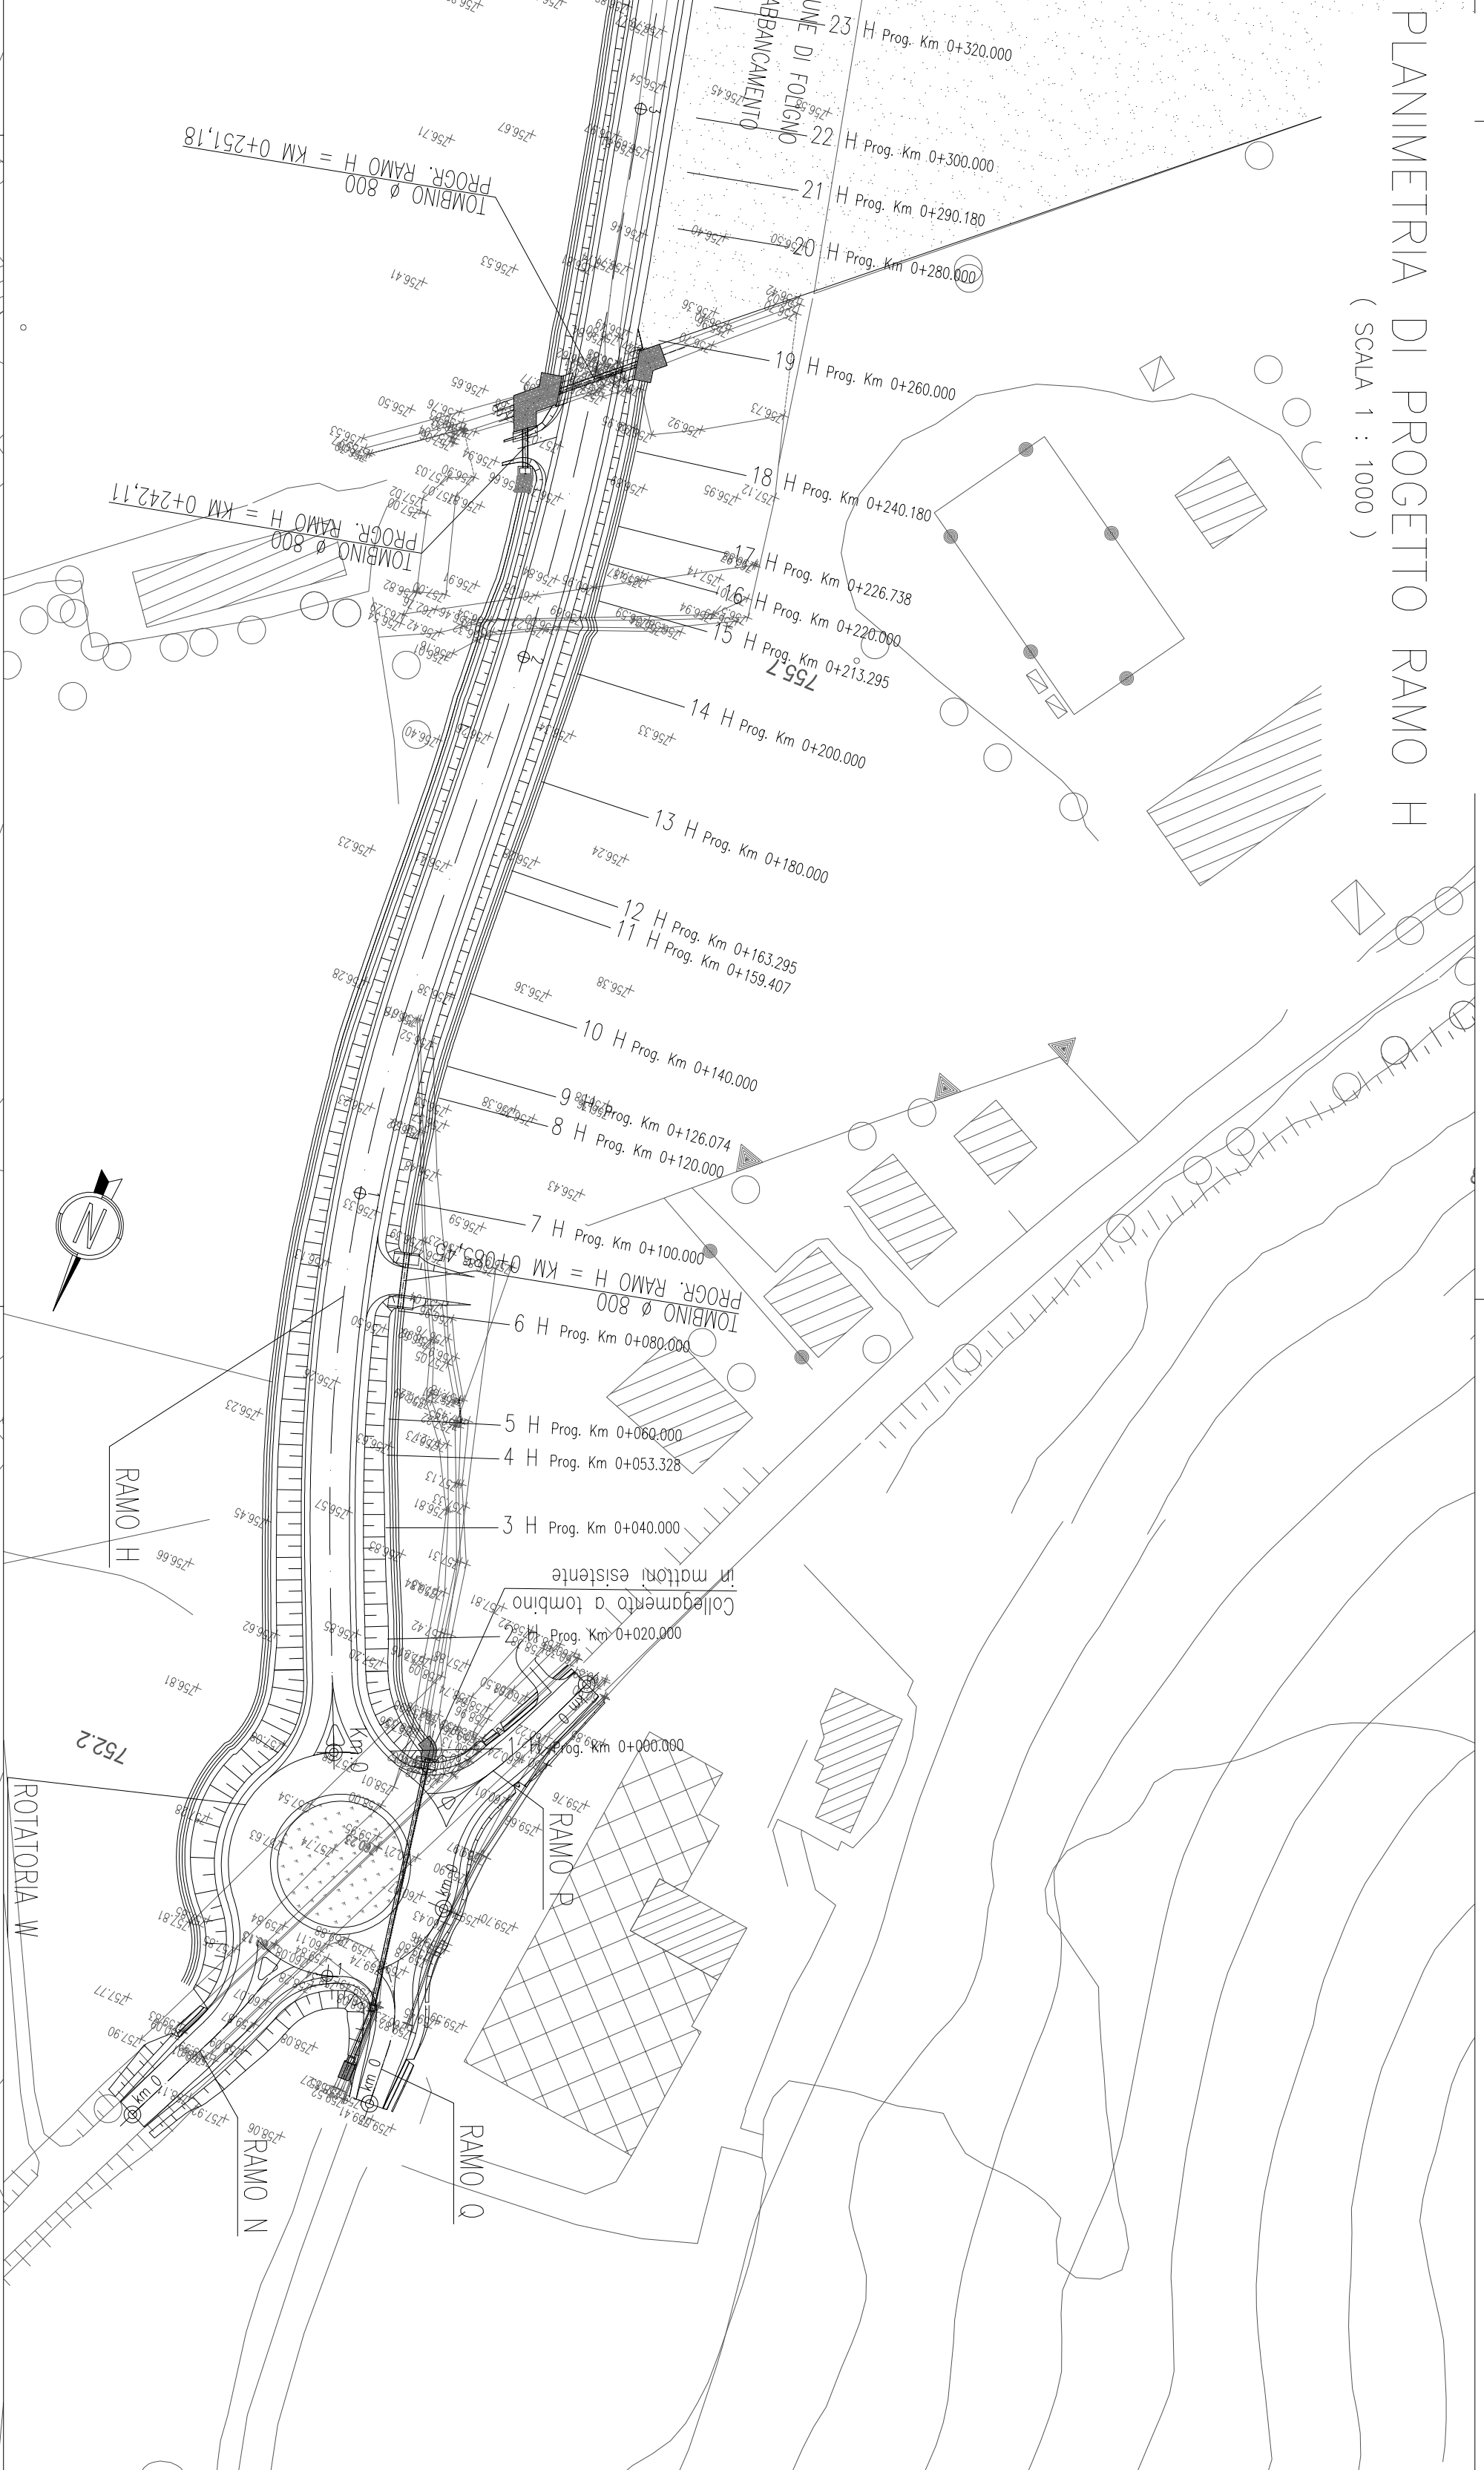

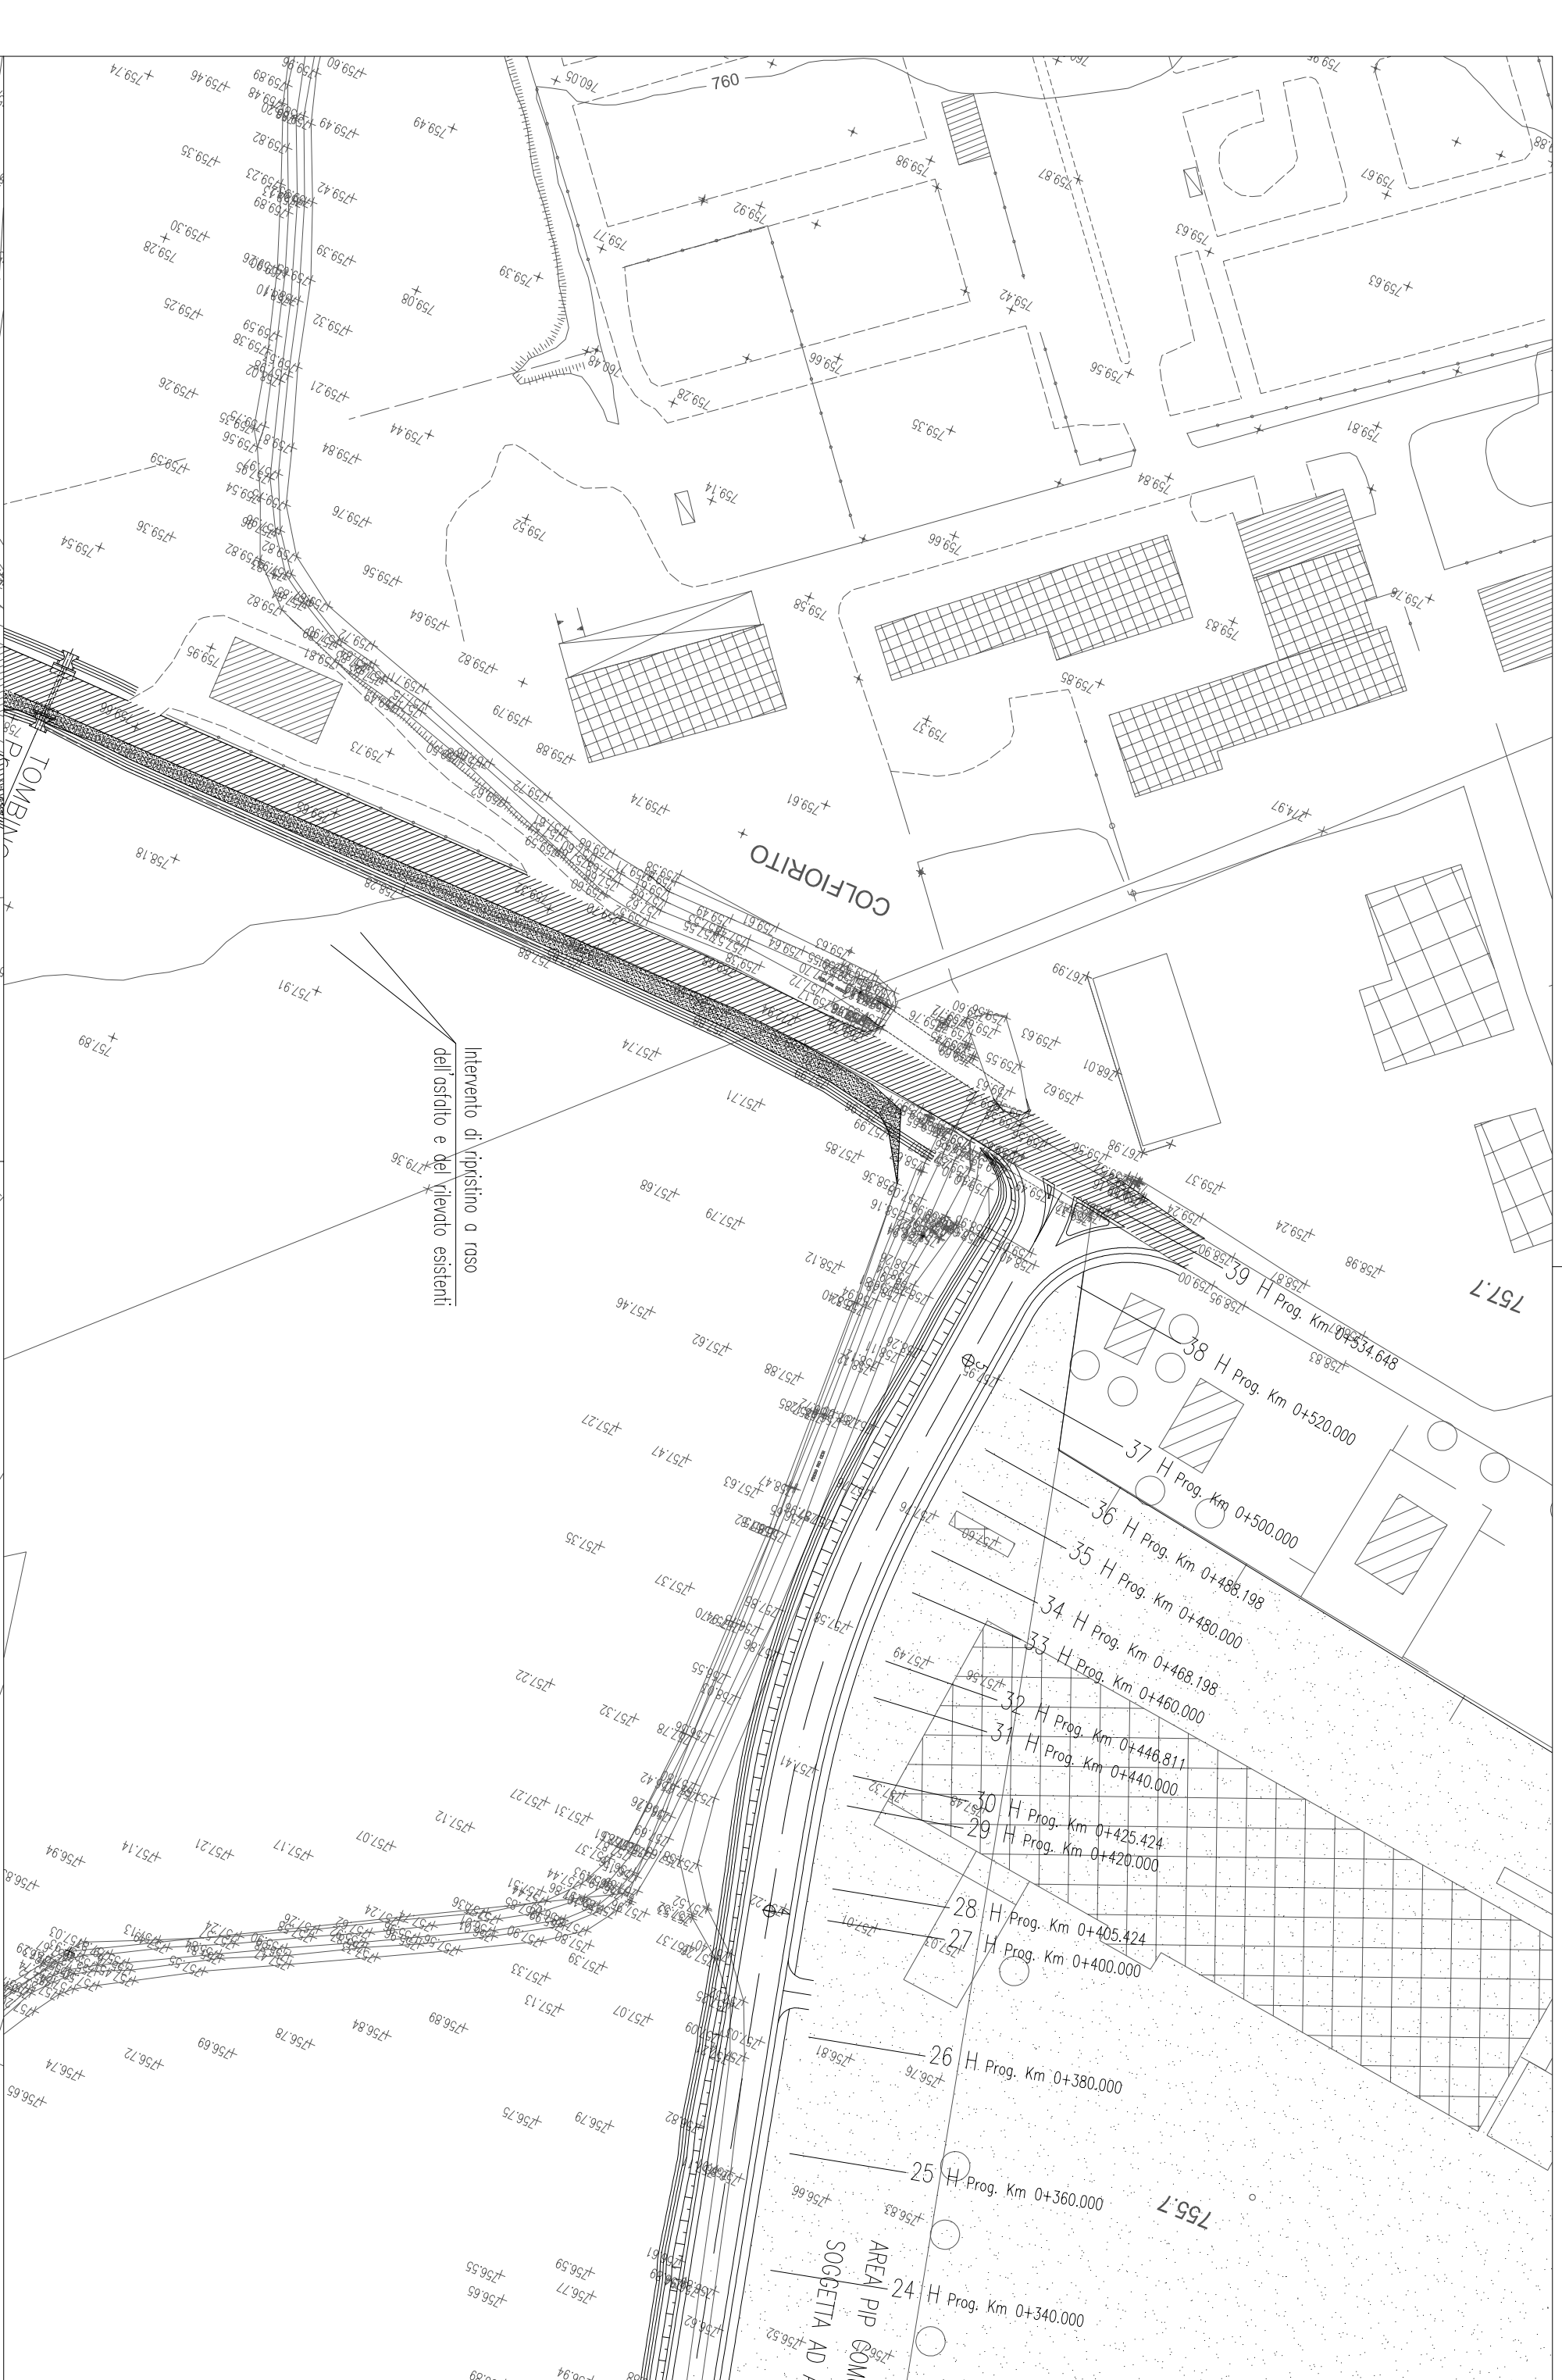

QUADRILATERO
Marche Umbria S.p.A.

ASSE VARIO MARCHE-UMBRIA
E QUADRILATERO DI PENETRAZIONE INTERNA
MAXILOTTO 1

PROGETTO ESECUTIVO

CONTRATTO GENERALE		IL RESPONSABILE DEL CONTRATTO GENERALE	

VAL DI CHIENTI		IL PROGETTISTA	


Dot. Ing. Vincenzo Lommi

SUBLOTTO 2.1. S.S. 77 "VAL DI CHIENTI" TRONCO PONTELATRAVE – FOLIGNO
TRATTO VALMERONE – GALLERIA MUCCA (esclusa galleria)
INTERSEZIONI E SINCOLI
PLANIMETRIA DI PROGETTO – TAV. 2/o

SCALA

1:1.000

