



NV 08 Km 73+319 (LOTTO 4)

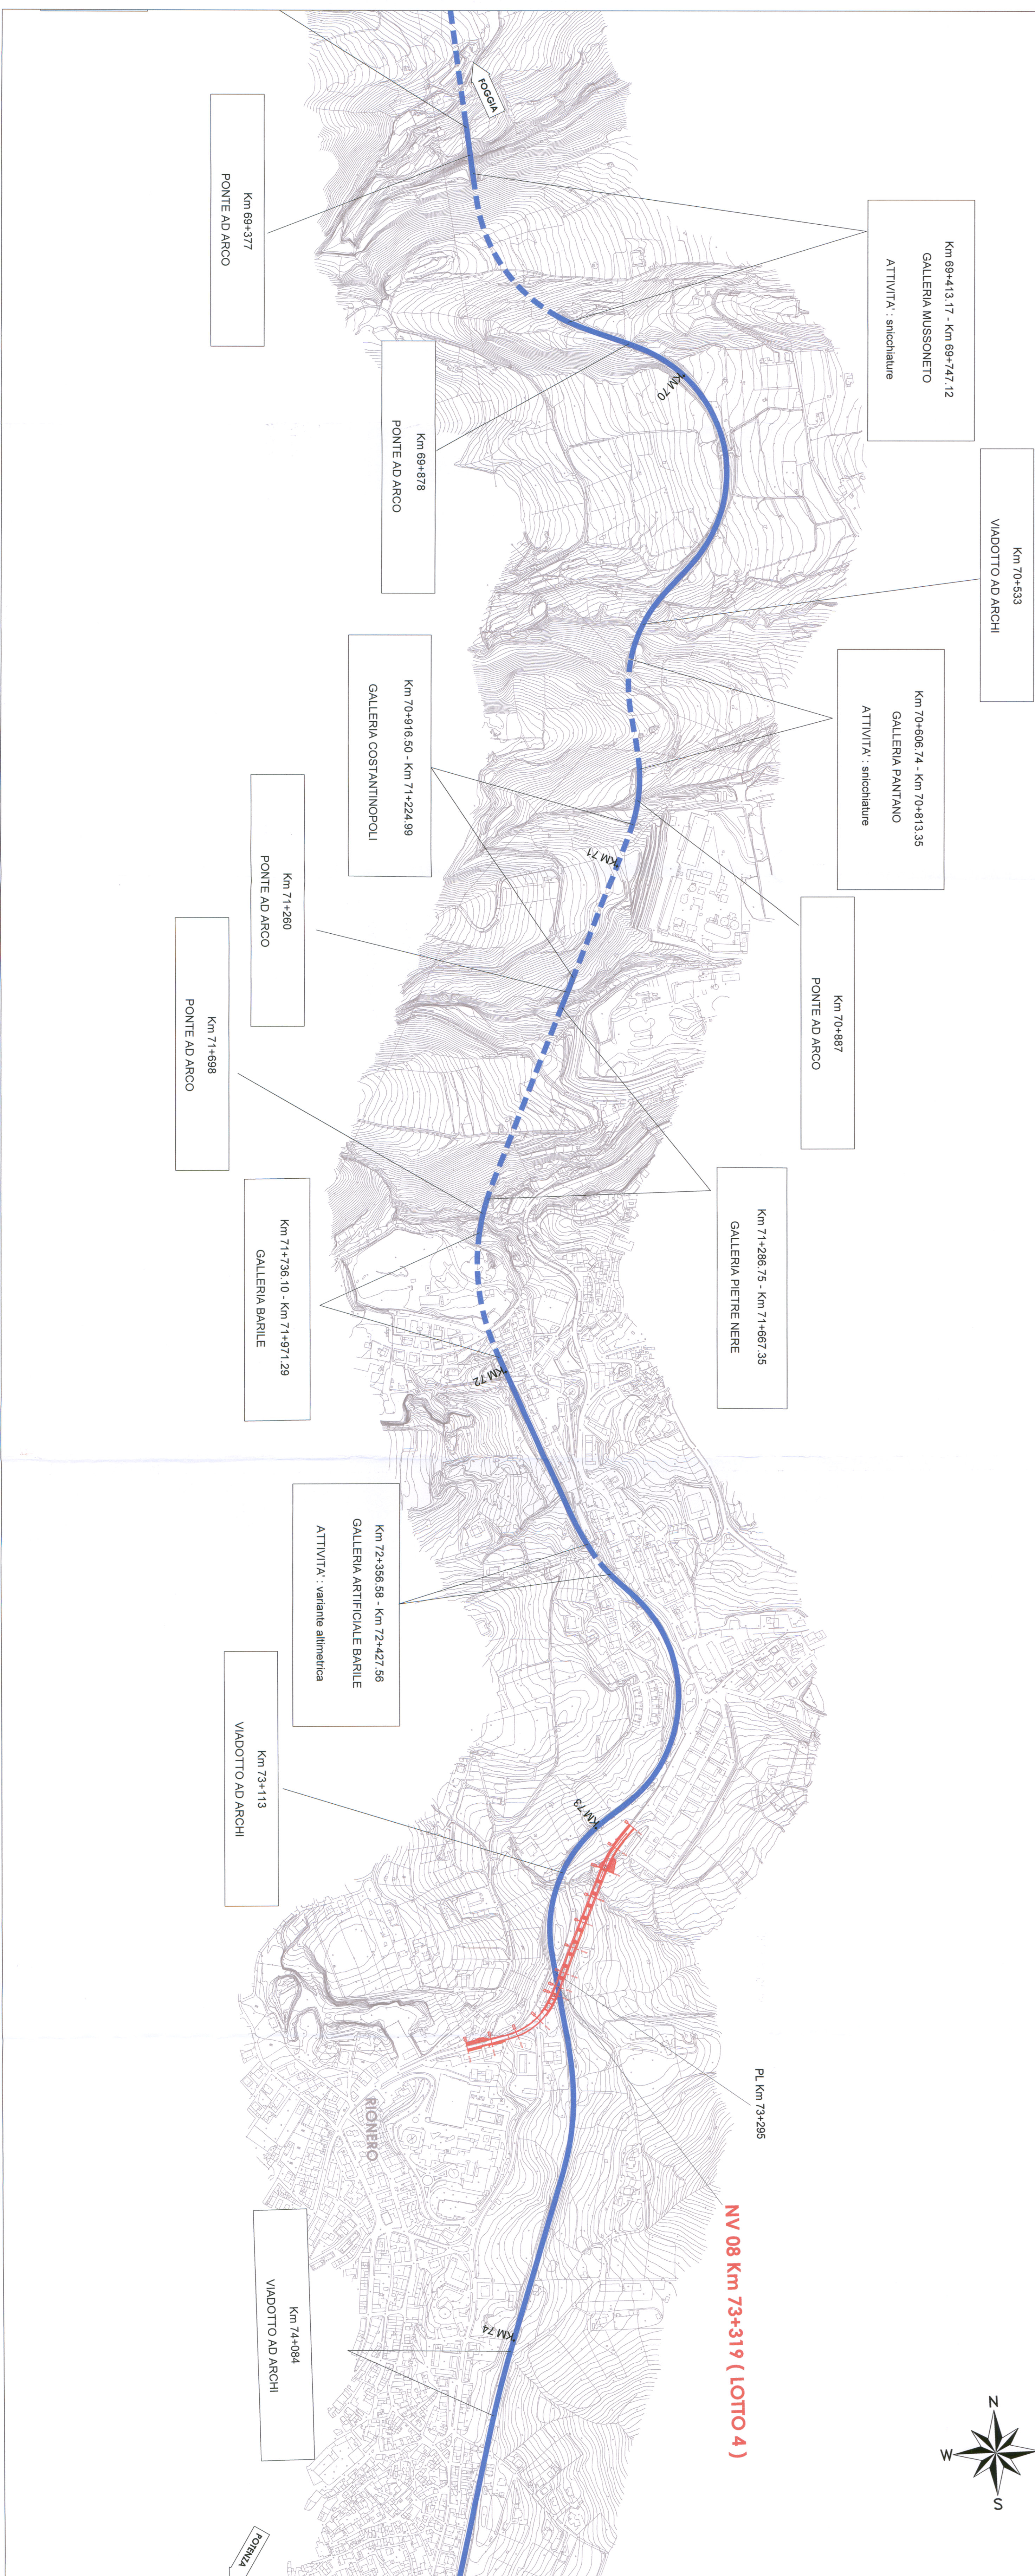

KEY-PLAN

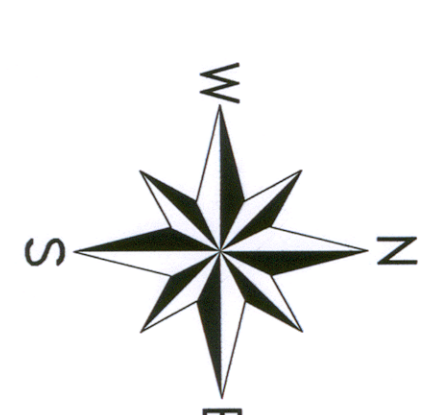

LEGENDA

- Linea ferroviaria esistente da elettrificare
- Opere di Progetto
- Viadotti Ferroviari

COMITENTE:
RFI
 Rete Ferroviaria Italiana
 Gruppo Ferrovie dello Stato Italiane

PROGETTAZIONE:
ITALFER
 Studio Ingegneria e Architettura

CONTRATTO ISTITUZIONALE DI SVILUPPO PER LA REALIZZAZIONE DELLA DIRETTRICE FERROVIARIA NAPOLI-BARILECCE-TARANTO

U.O. PROGETTAZIONE LINEE NODI E ARMAMENTO

PROGETTO DEFINITIVO

LINEA POTENZA-FOGGIA - AMMODERNAMENTO SOTTOPROGETTO 2 - ELETTRIFICAZIONE, RETTIFICHE DI TRACCIATO, SOPPRESSIONE P.L. E CONSOLIDAMENTO SEDE

PLANIMETRIA da km 63+500 a km 74+500

SCALA: **1:5.000**

COMMESSA	LOTTO	FASE	ENTE	PRODOTTORE	PROG.	REV.
IAOX	00	13	P5	IF0001	008	A

1939