

CODICE IDENTIFICATIVO AREE


numero identificativo del lotto: XX_0_Y
 numero progressivo area: CO - Cantiere operativo

LEGENDA

Simbolo	Descrizione	Simbolo	Descrizione
	CB - Campo base		linea ferroviaria esistente
	CO - Cantiere operativo		autostrada
	AT - Area tecnica di stazione		visibilità principale
	AT - Area tecnica per opere		visibilità secondaria
	AT - Area tecnica per SCMT		strade poderali
	opere/interventi da realizzare		piste di cantiere appalto 1
	accesso aree di cantiere		piste di cantiere appalto 2

SINTESI DEGLI INTERVENTI DIVISI PER LOTTO

Lotto	Descrizione
1	INTERVENTI IN GALLERIA: Interventi di adeguamento gallerie esistenti propedeutici all'elettrificazione. INTERVENTI LINEA LINEA: Elettificazione SSE e Cabine TE Verante Rocchetta
5	Levoni di SCMT VIAVOLTA IN ALIPAZZURA: Interventi di adeguamento e miglioramento nodali esistenti. SOPPRESSIONE PL: Intervento di realizzazione dei nuovi cavalcaviaferrovia. NUOVI TOMBINI: Realizzazione nuovi tombini per tratto in variante di adeguamento e realizzazione nuove cabine per adeguamento strutturale (demolizione e ricostruzione). TOMBINI ESISTENTI: Intervento di adeguamento tombini esistenti per modifica ornamento e velocità linea di tracciato.
4	SOPPRESSIONE PL: Intervento di realizzazione dei nuovi cavalcaviaferrovia.

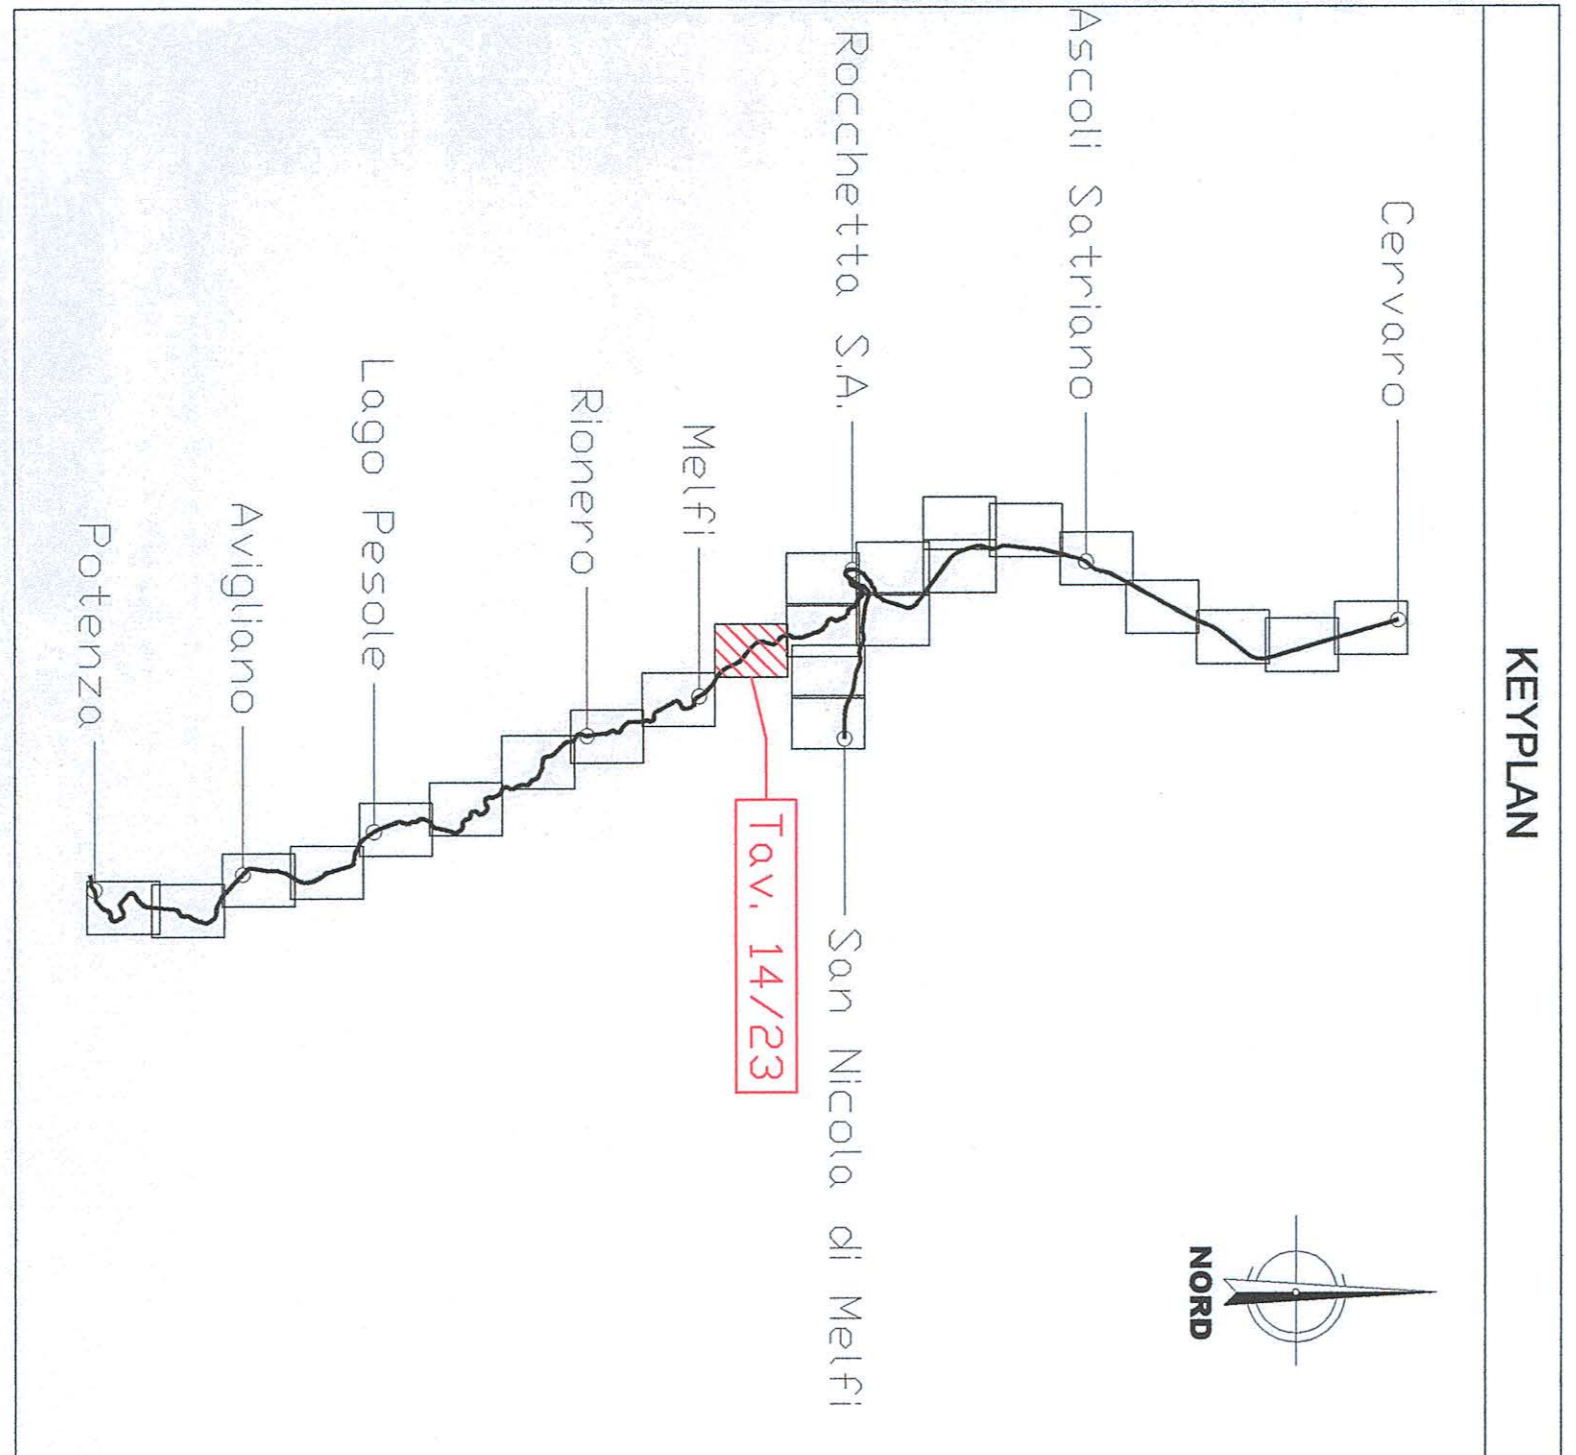

COMITENTE:
SRFI
Società per Azioni a partecipazione paritetica SRFI - ITALFERRO
Sede: Via S. Maria Maddalena, 100 - 00187 Roma

PROGETTAZIONE:
SRFI
Società per Azioni a partecipazione paritetica SRFI - ITALFERRO
Sede: Via S. Maria Maddalena, 100 - 00187 Roma

ITALFERRO
Società per Azioni a partecipazione paritetica SRFI - ITALFERRO
Sede: Via S. Maria Maddalena, 100 - 00187 Roma

CONTRATTO ISTITUZIONALE DI SVILUPPO PER LA REALIZZAZIONE DELLA DIRETTRICE FERROVIARIA NAPOLI-BARI-LECCE-TARANTO

U.O. COSTRUZIONI - CANTIERIZZAZIONE

PROGETTO DEFINITIVO

LINEA POTENZA-FOGGIA - AMMODERNAMENTO SOTTOPROGETTO 2 - ELETTRIFICAZIONE, RETTIFICHE DI TRACCIATO, SOPPRESSIONE P.L. E CONSOLIDAMENTO SEDE

ELABORATI GENERALI - CANTIERIZZAZIONE
Pianimetro delle aree di cantiere e relativa visibilità di accesso - Inv. 14/23

SCALA: 1:5000

COMMESSA: LOTTO FASE ENTE TIPOLOG. OPERAZIONE/SPAZIA. PROGR. REV.
1|A|0|X| 0|0| 0|5|3| P|5| CA|0|0|0|0| 0|1|4| A|

Rev.	Descrizione	Redatto	Verificato	Data	Approvato	Data
A	Definitiva					

Autore: ITALFERRO S.p.A. - S.p.A. COSTRUZIONI
Dott. Ing. STEFANO MACCARONE
Cantieri del "Riparto della Provincia di Roma" n. 19935

1061