


Livellata	DISL =	L =
Prog. Livellata	p =	
	0.02954	50.000
	0.02711	135.000
	0.02718	285.000
	0.02718	50.000
	0.02718	595.000

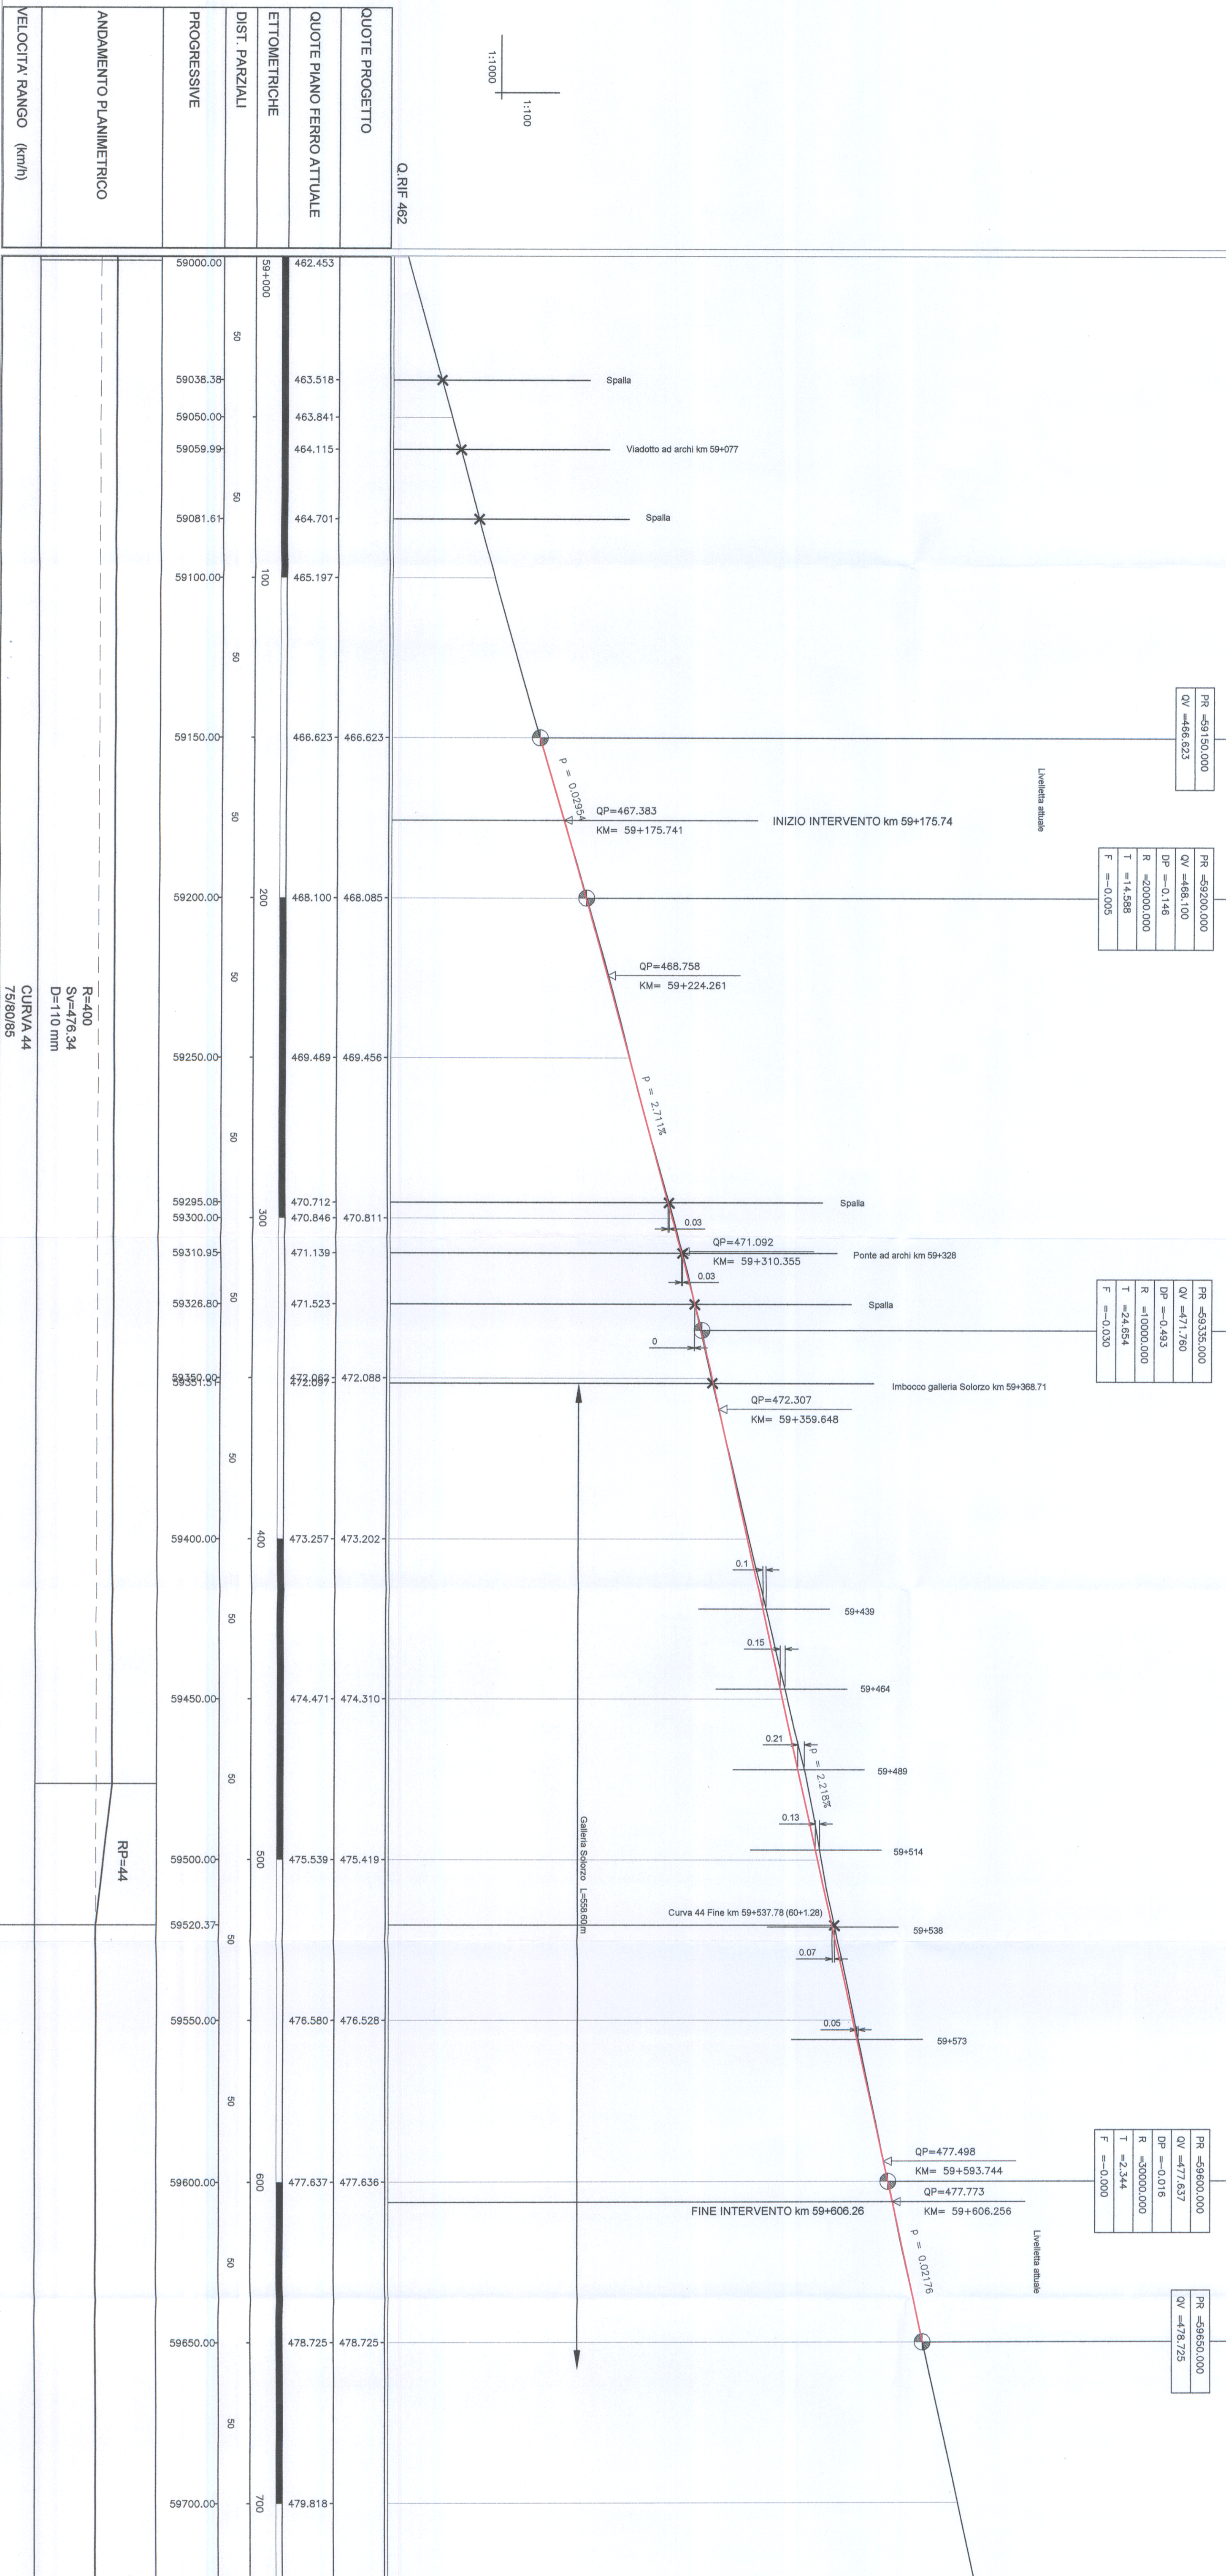

QUOTE PROGETTO	QUOTE PIANO FERRO ATTUALE
59100.00	462.453
59038.38	463.518
59050.00	463.841
59059.99	464.115
59081.61	464.701
59100.00	465.197
59150.00	466.623
59200.00	468.100
59250.00	469.456
59285.08	470.712
59300.00	470.846
59310.95	471.139
59326.80	471.523
59350.00	472.088
59359.55	472.088
59400.00	473.257
59450.00	474.471
59500.00	475.539
59520.37	476.528
59550.00	477.637
59600.00	478.725
59650.00	479.818

PROGRESSIVE	DIST. PARZIALI	ETNOMETRICHE	QUOTE PIANO FERRO ATTUALE
59000.00	591+000	462.453	462.453
59038.38	50	463.518	463.518
59050.00	50	463.841	463.841
59059.99	50	464.115	464.115
59081.61	50	464.701	464.701
59100.00	100	465.197	465.197
59150.00	50	466.623	466.623
59200.00	50	468.100	468.100
59250.00	50	469.456	469.456
59285.08	30	470.712	470.712
59300.00	30	470.846	470.846
59310.95	30	471.139	471.139
59326.80	30	471.523	471.523
59350.00	30	472.088	472.088
59359.55	30	472.088	472.088
59400.00	400	473.257	473.257
59450.00	50	474.471	474.471
59500.00	50	475.539	475.539
59520.37	80	476.528	476.528
59550.00	50	477.637	477.637
59600.00	600	478.725	478.725
59650.00	50	479.818	479.818

COMMITTENTE: **SRP** **Gruppo Ferrovie Italiane**

PROGETTAZIONE: **ITALFER** **Gruppo Ferrovie Italiane**

CONTRATTO ISTITUZIONALE DI SVILUPPO PER LA REALIZZAZIONE DELLA DENTRICE FERROVIARIA NAPOLI-BARILECCE-TARANTO

U.O. PROGETTAZIONE LINEE NODI E ARMAMENTO

PROGETTO DEFINITIVO

LINEA POTENZA-FOGGIA - AMMODERNAMENTO SOTTOPROGETTO 2 - ELETTRIFICAZIONE, RETTIFICHE DI TRACCIATO, SOPPRESSIONE P.L. E CONSOLIDAMENTO SEDE LOTTO 1 - ELETTRIFICAZIONE

GALLERIA SOLORZO (km 59+308.71 - km 59+867.31)
 VARIANTI ALTIMETRICA
 PIANO - PROFILO

SCALA: 1:1000/100

COMMESSA LOTTO FASE ENTE IP/DOC OPERAZIONE/PROG. REV.

Rev.	Descrizione	Redatto	Verificato	Data	Approvato	Data
A	Emissione definitiva	[Firma]	[Firma]		[Firma]	

IN CARTELLA: 1:17