

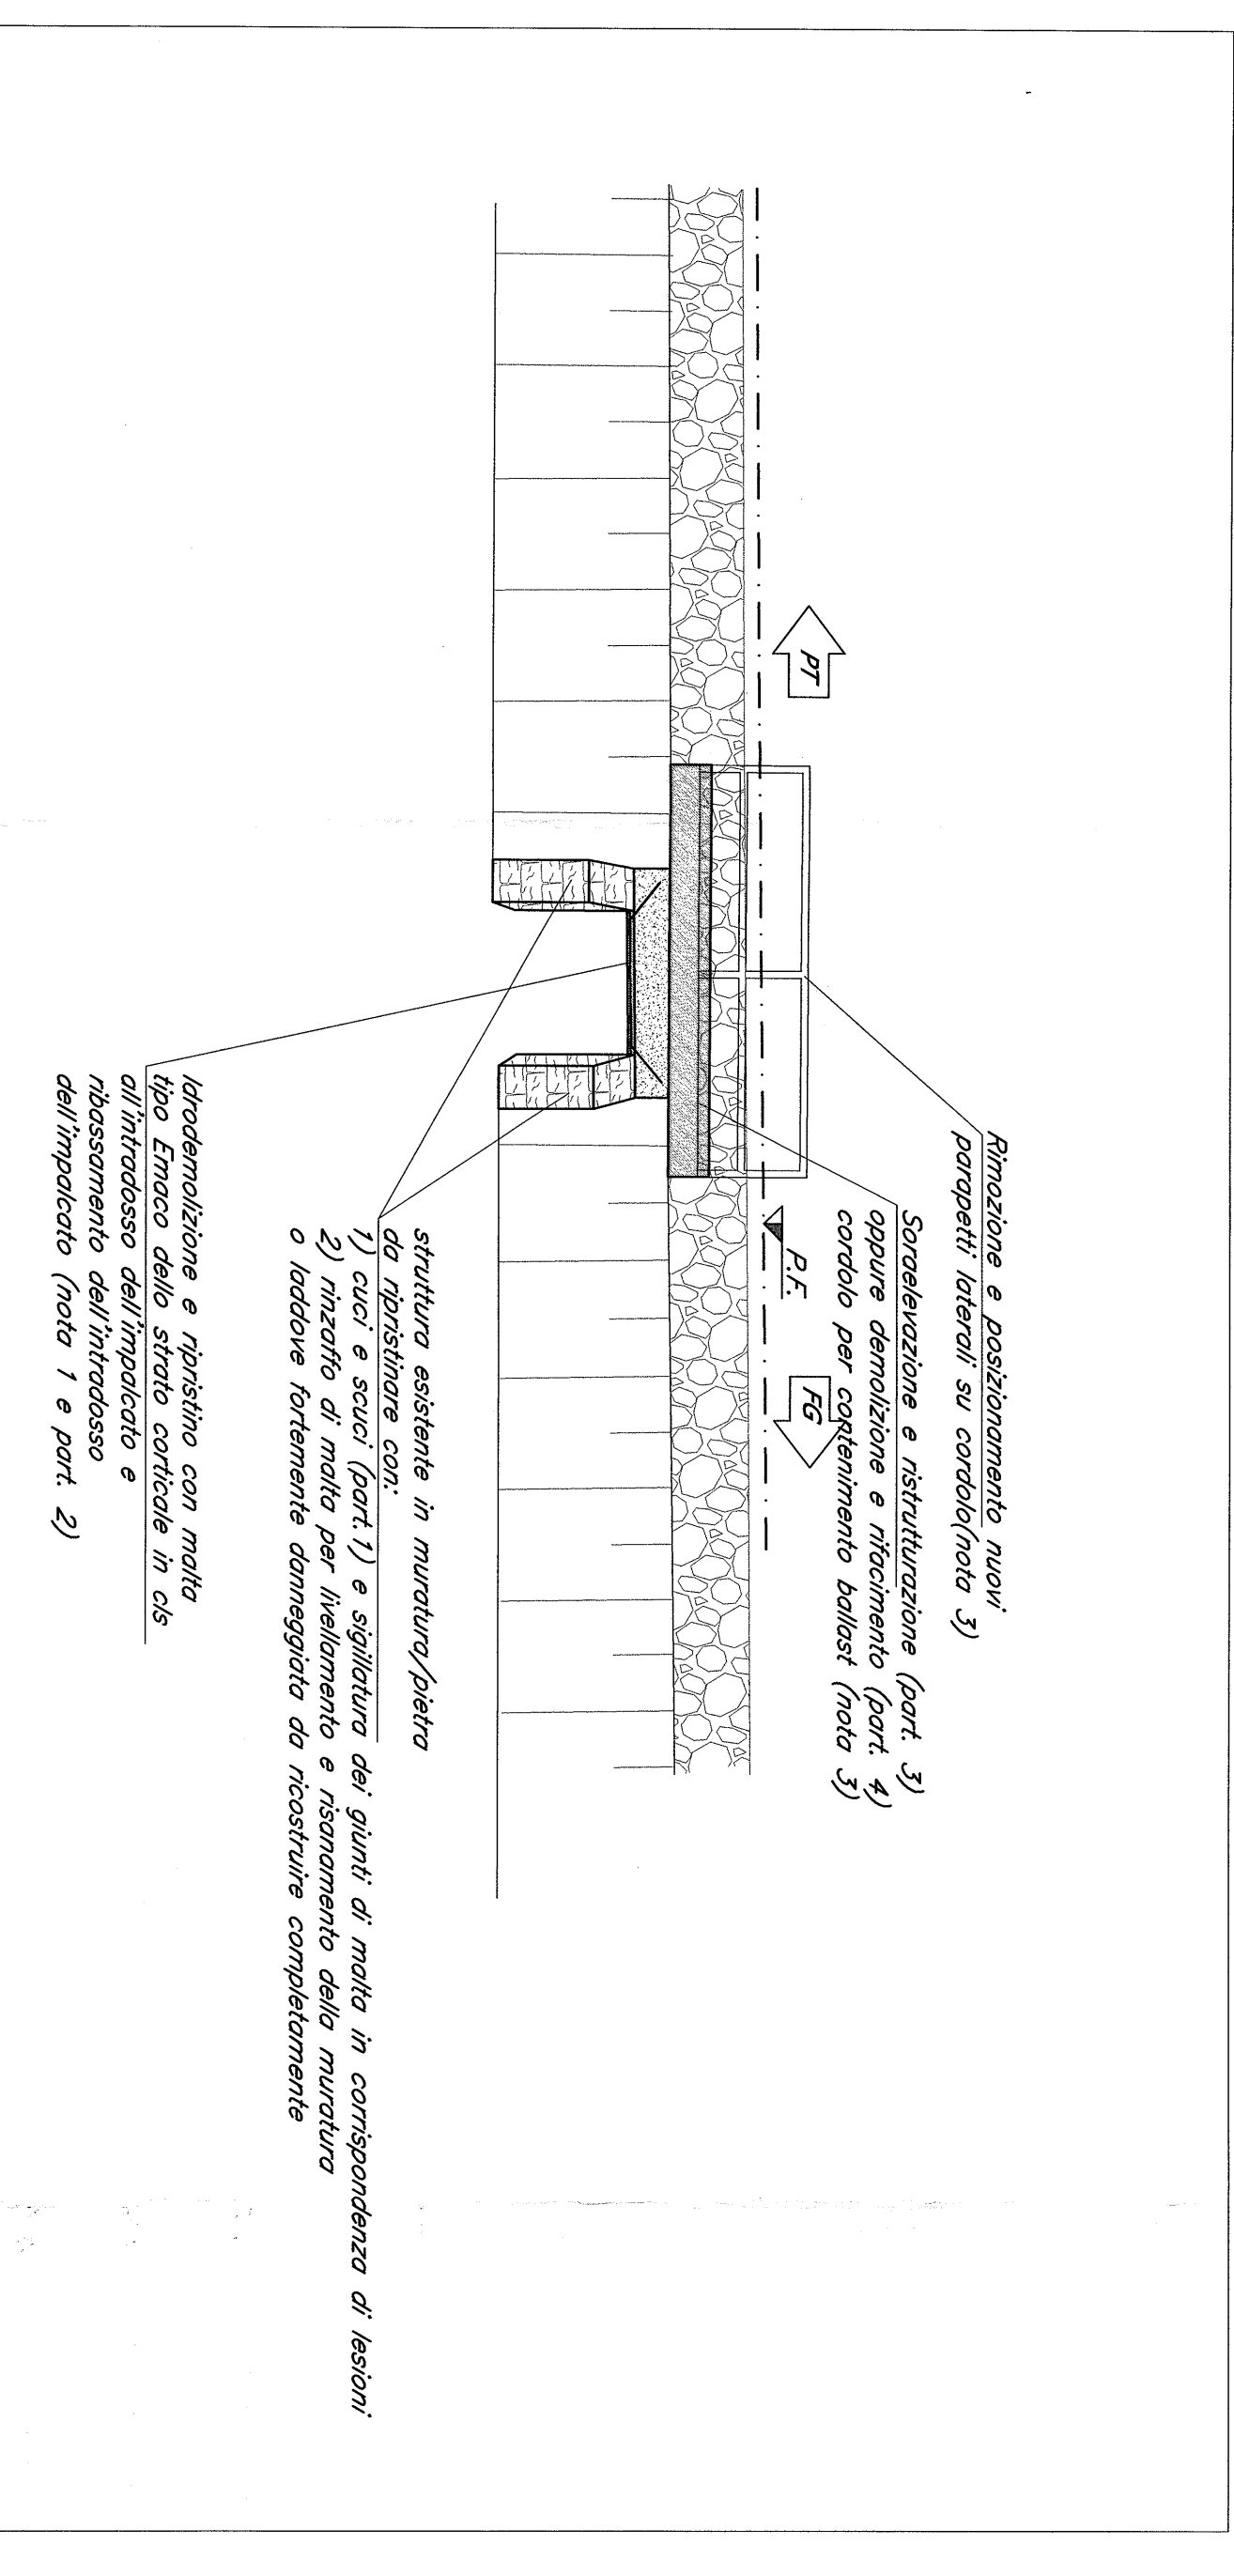
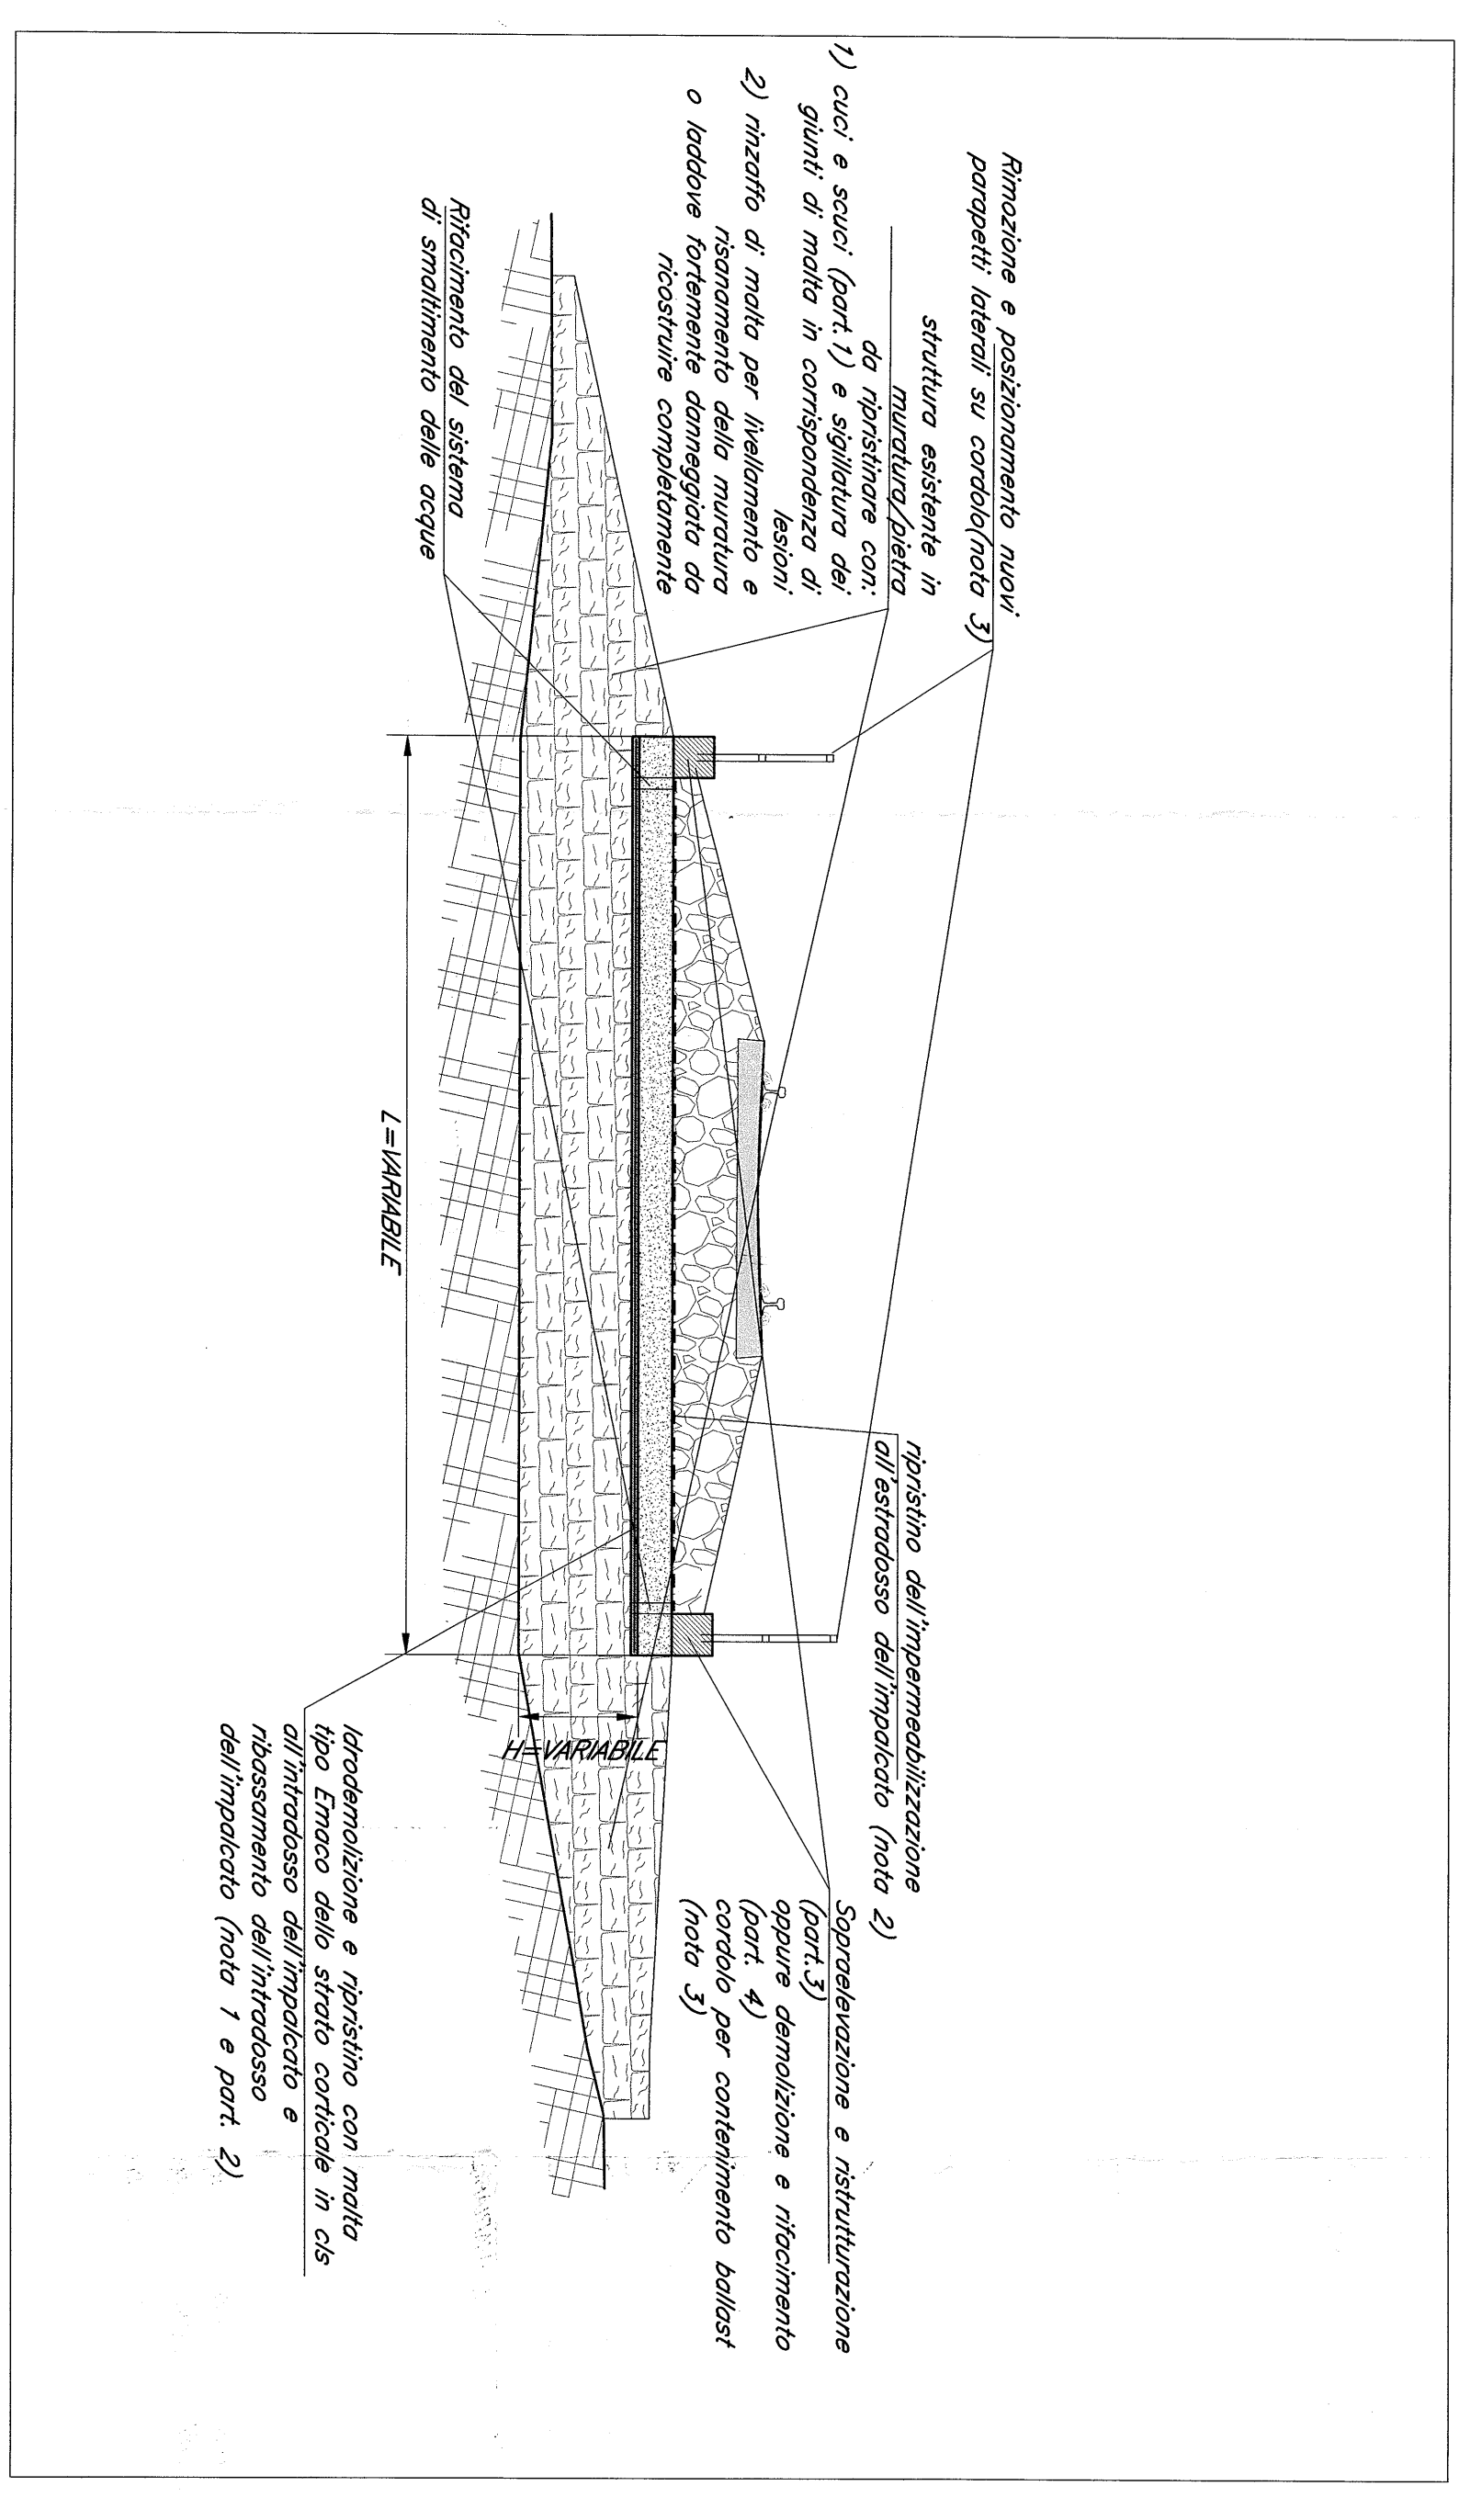
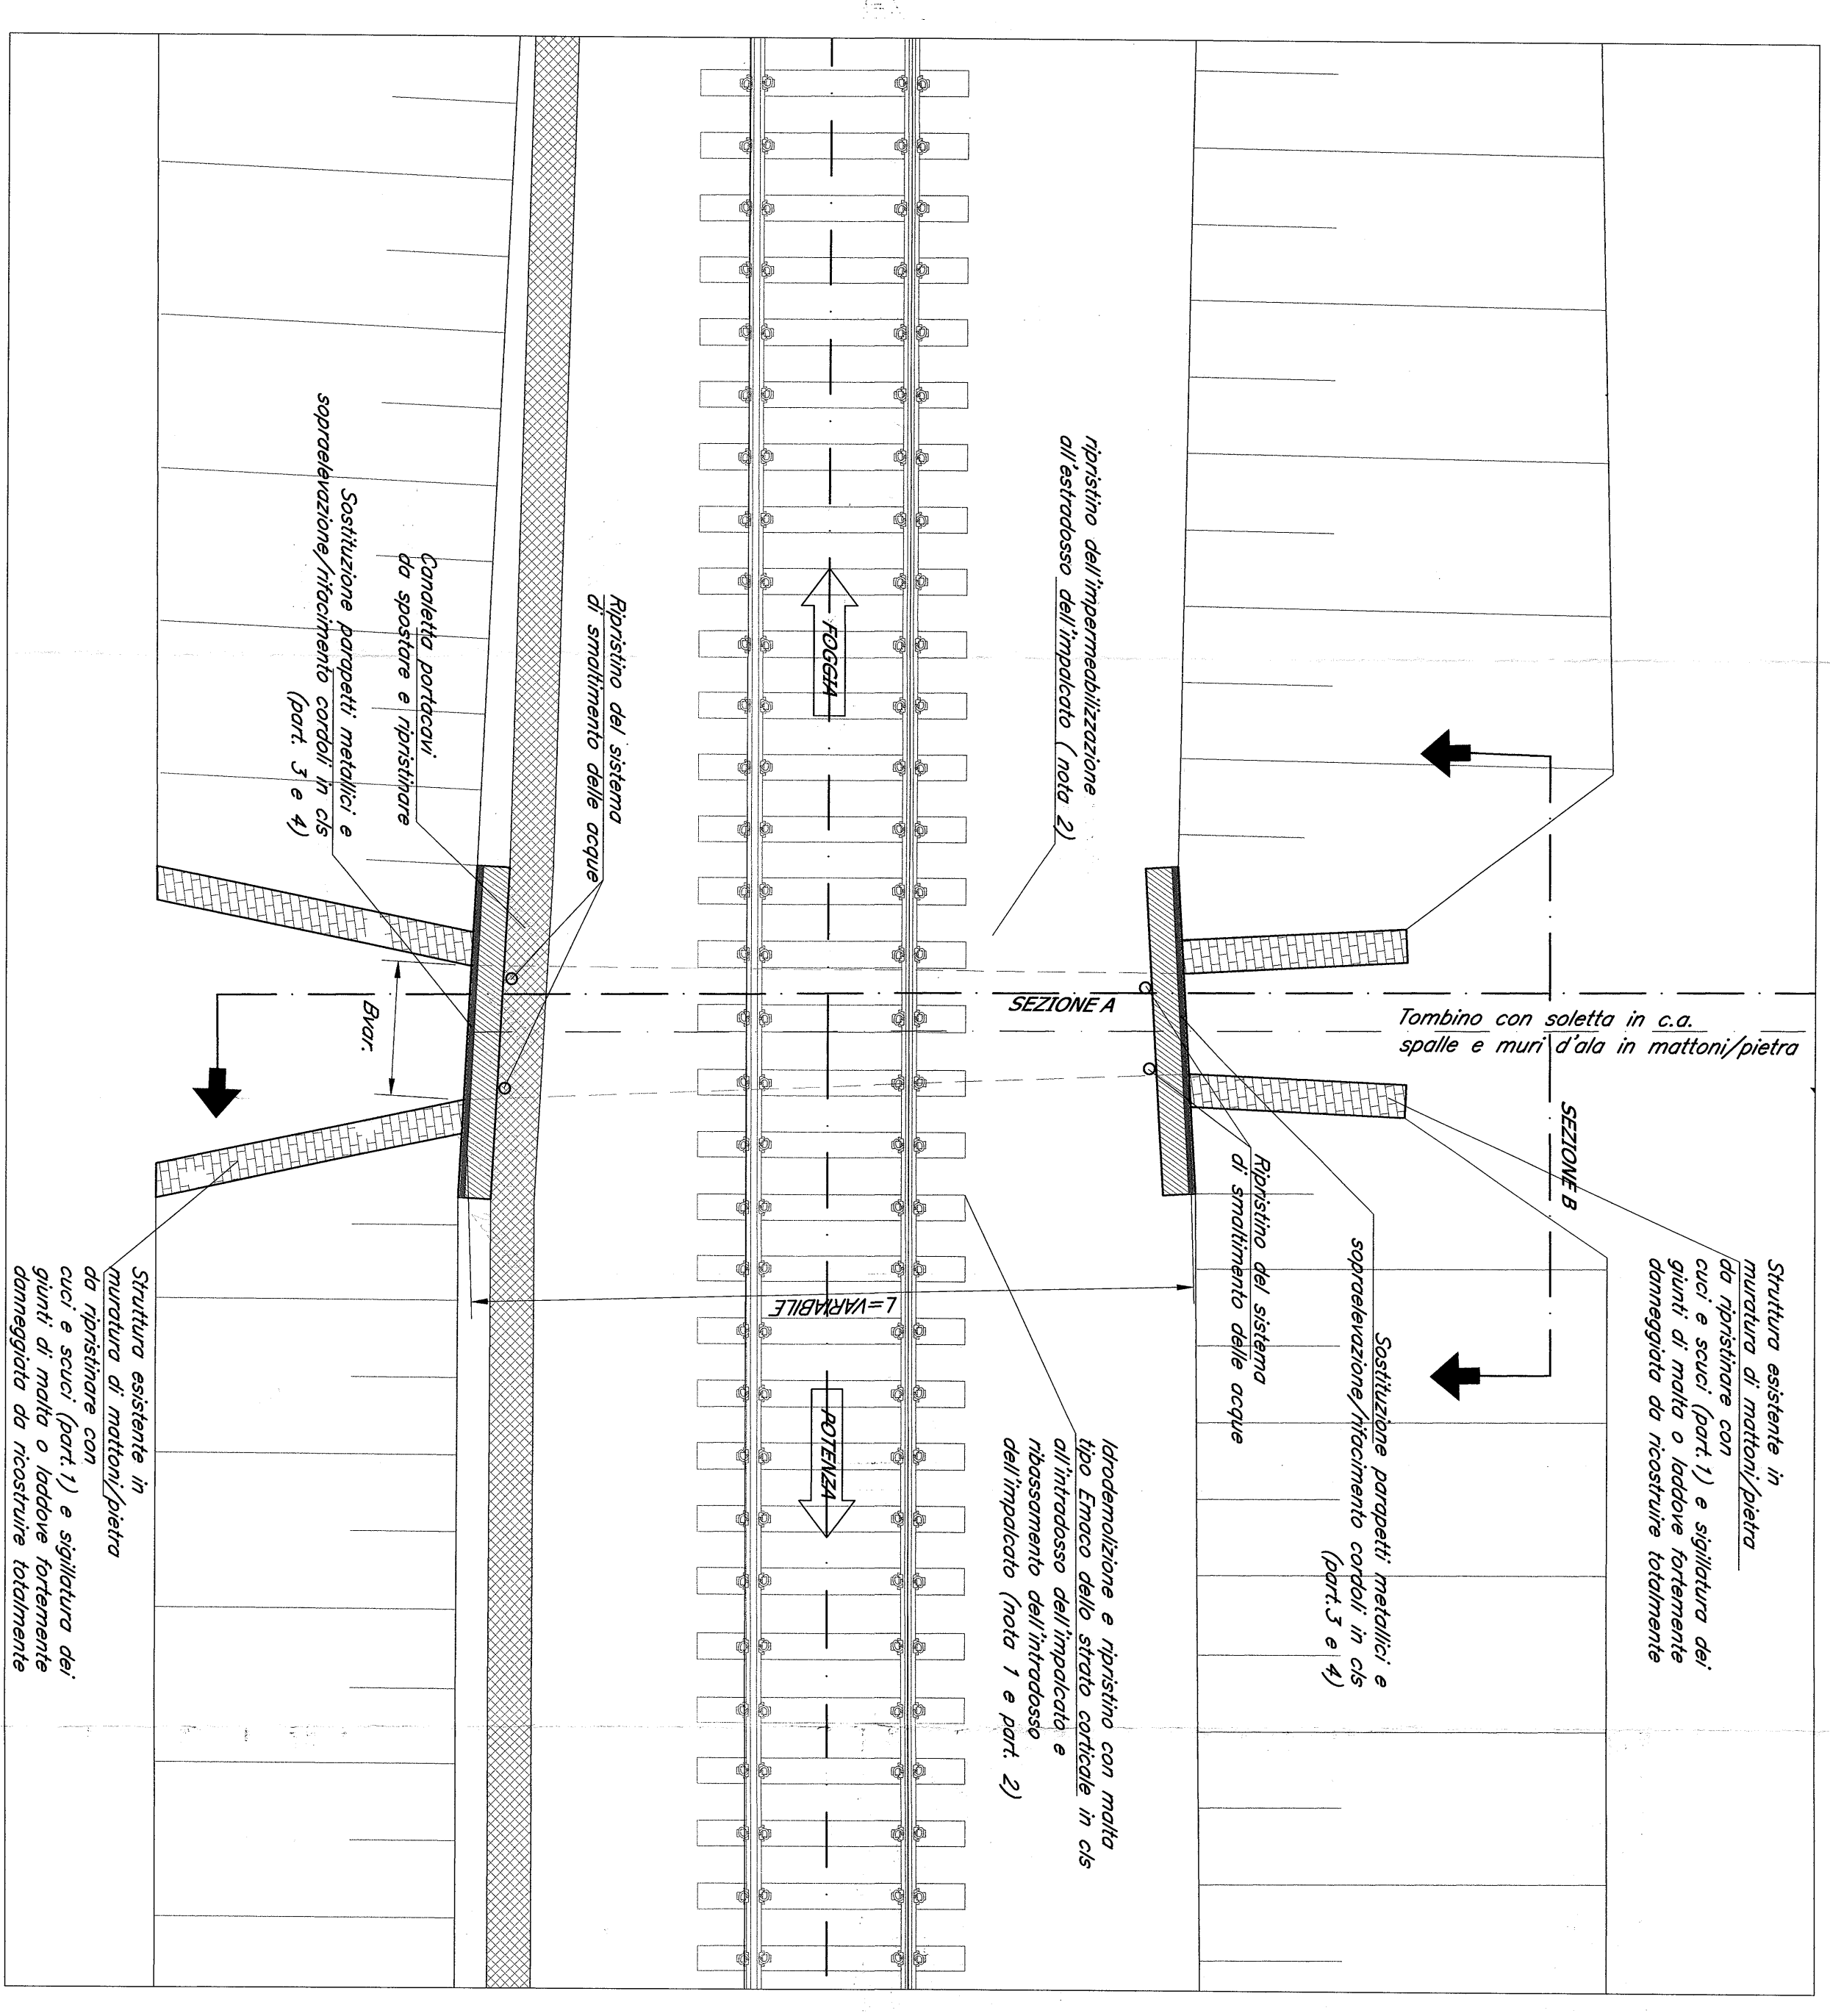
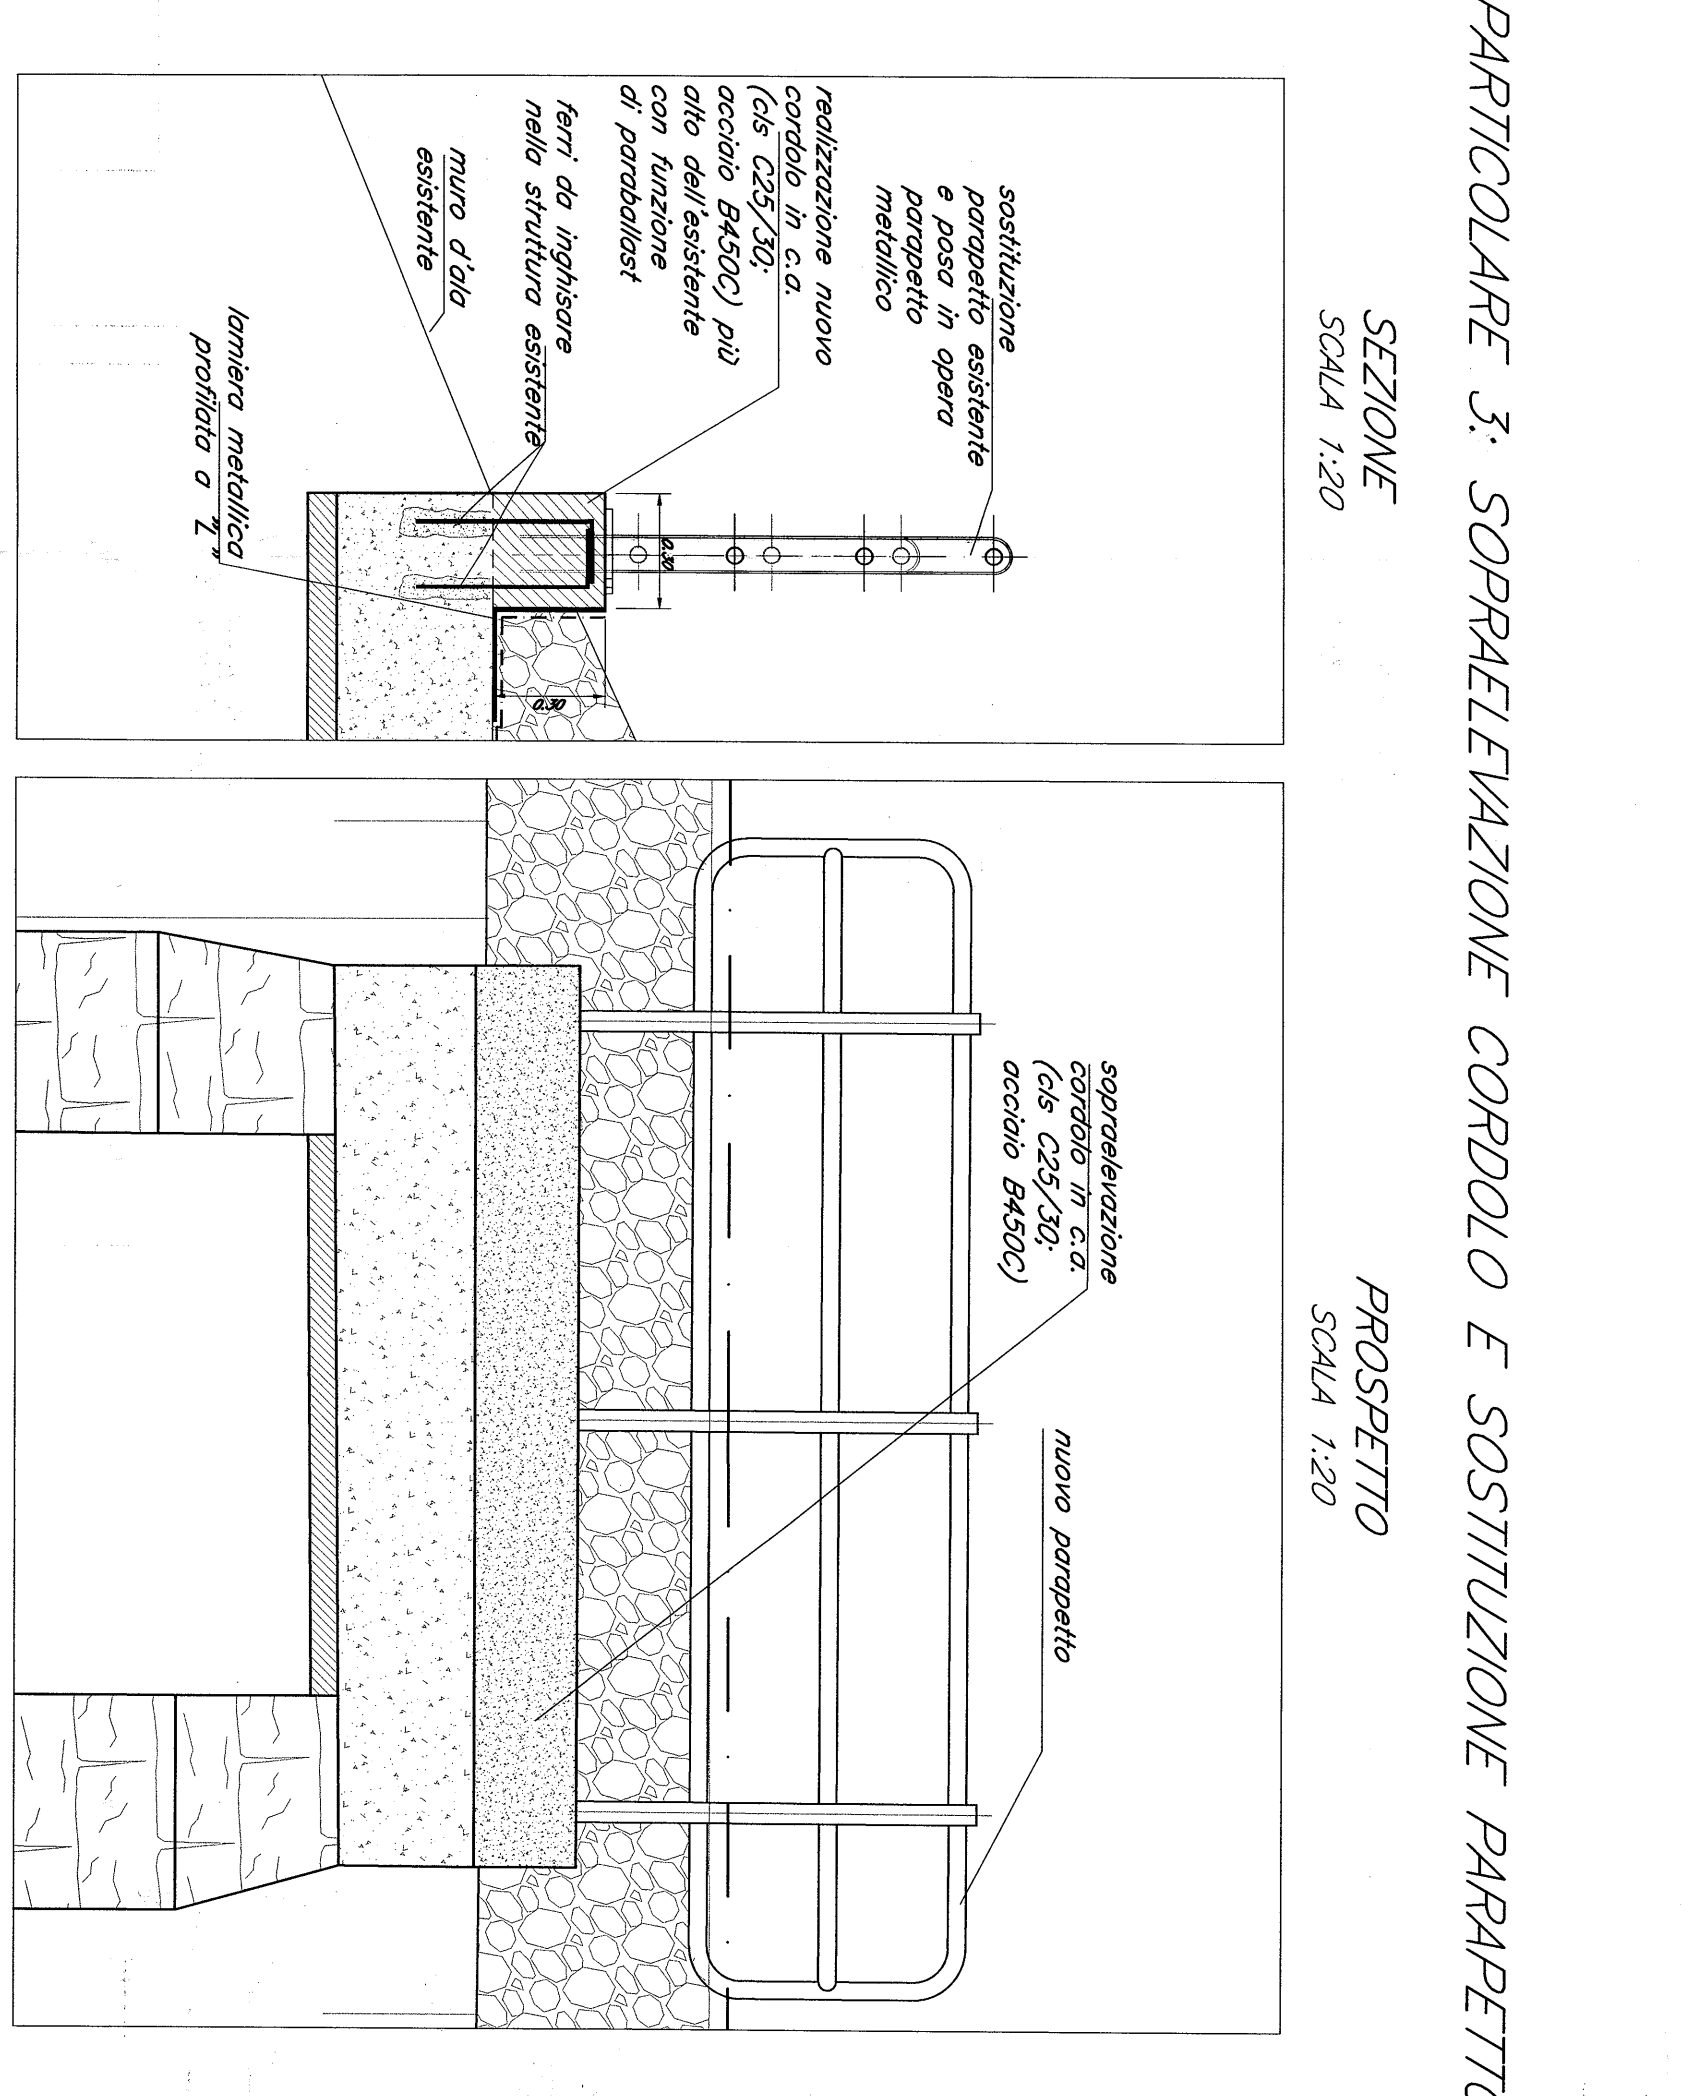
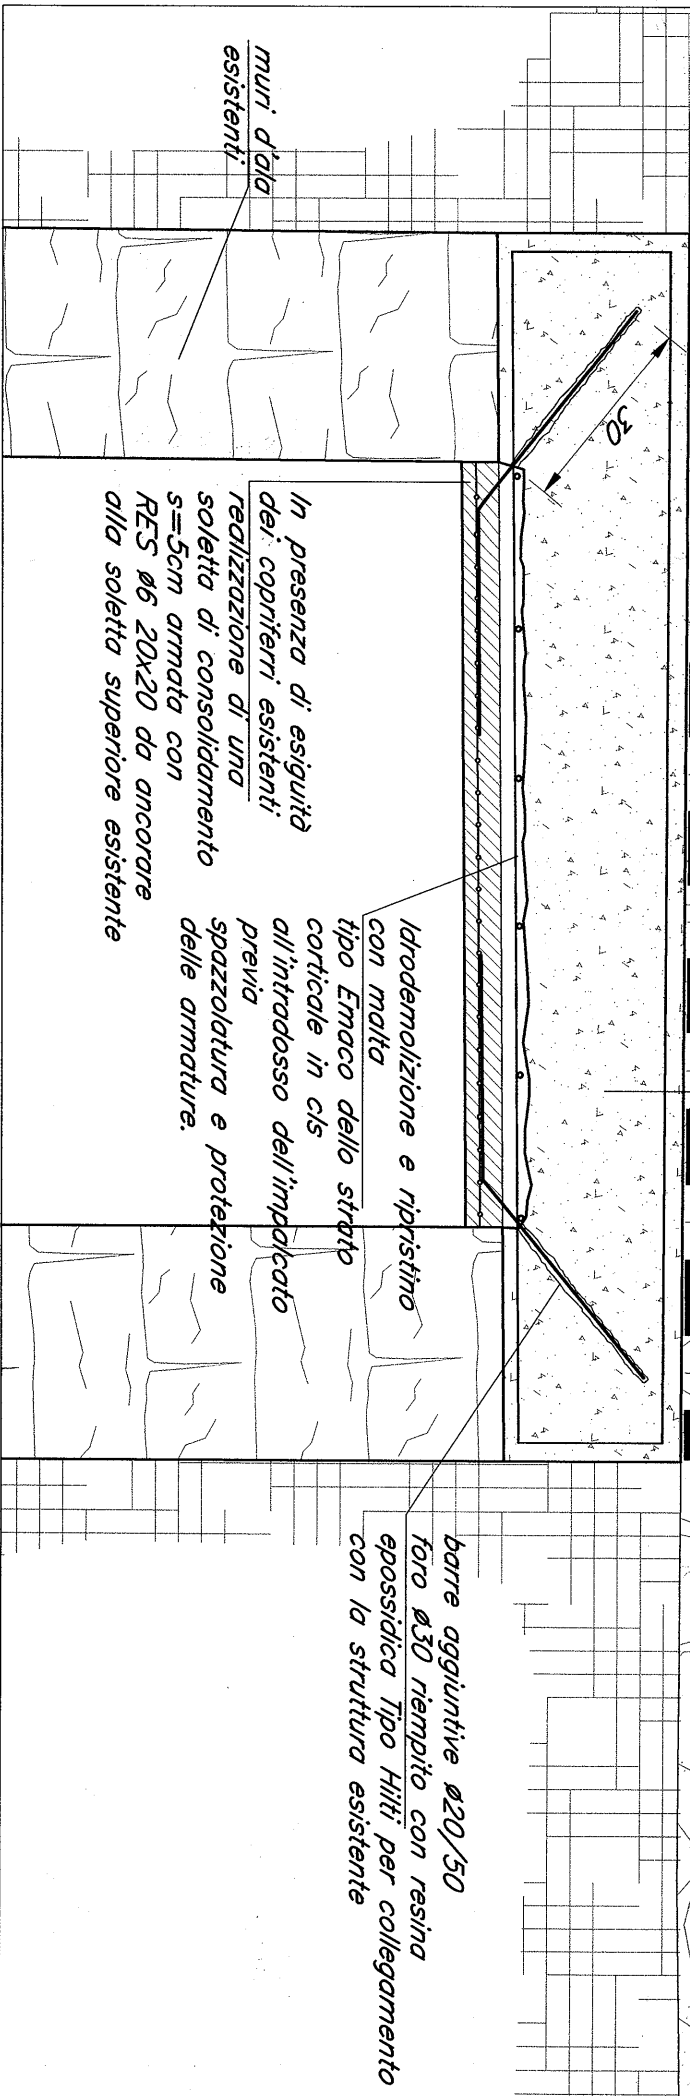
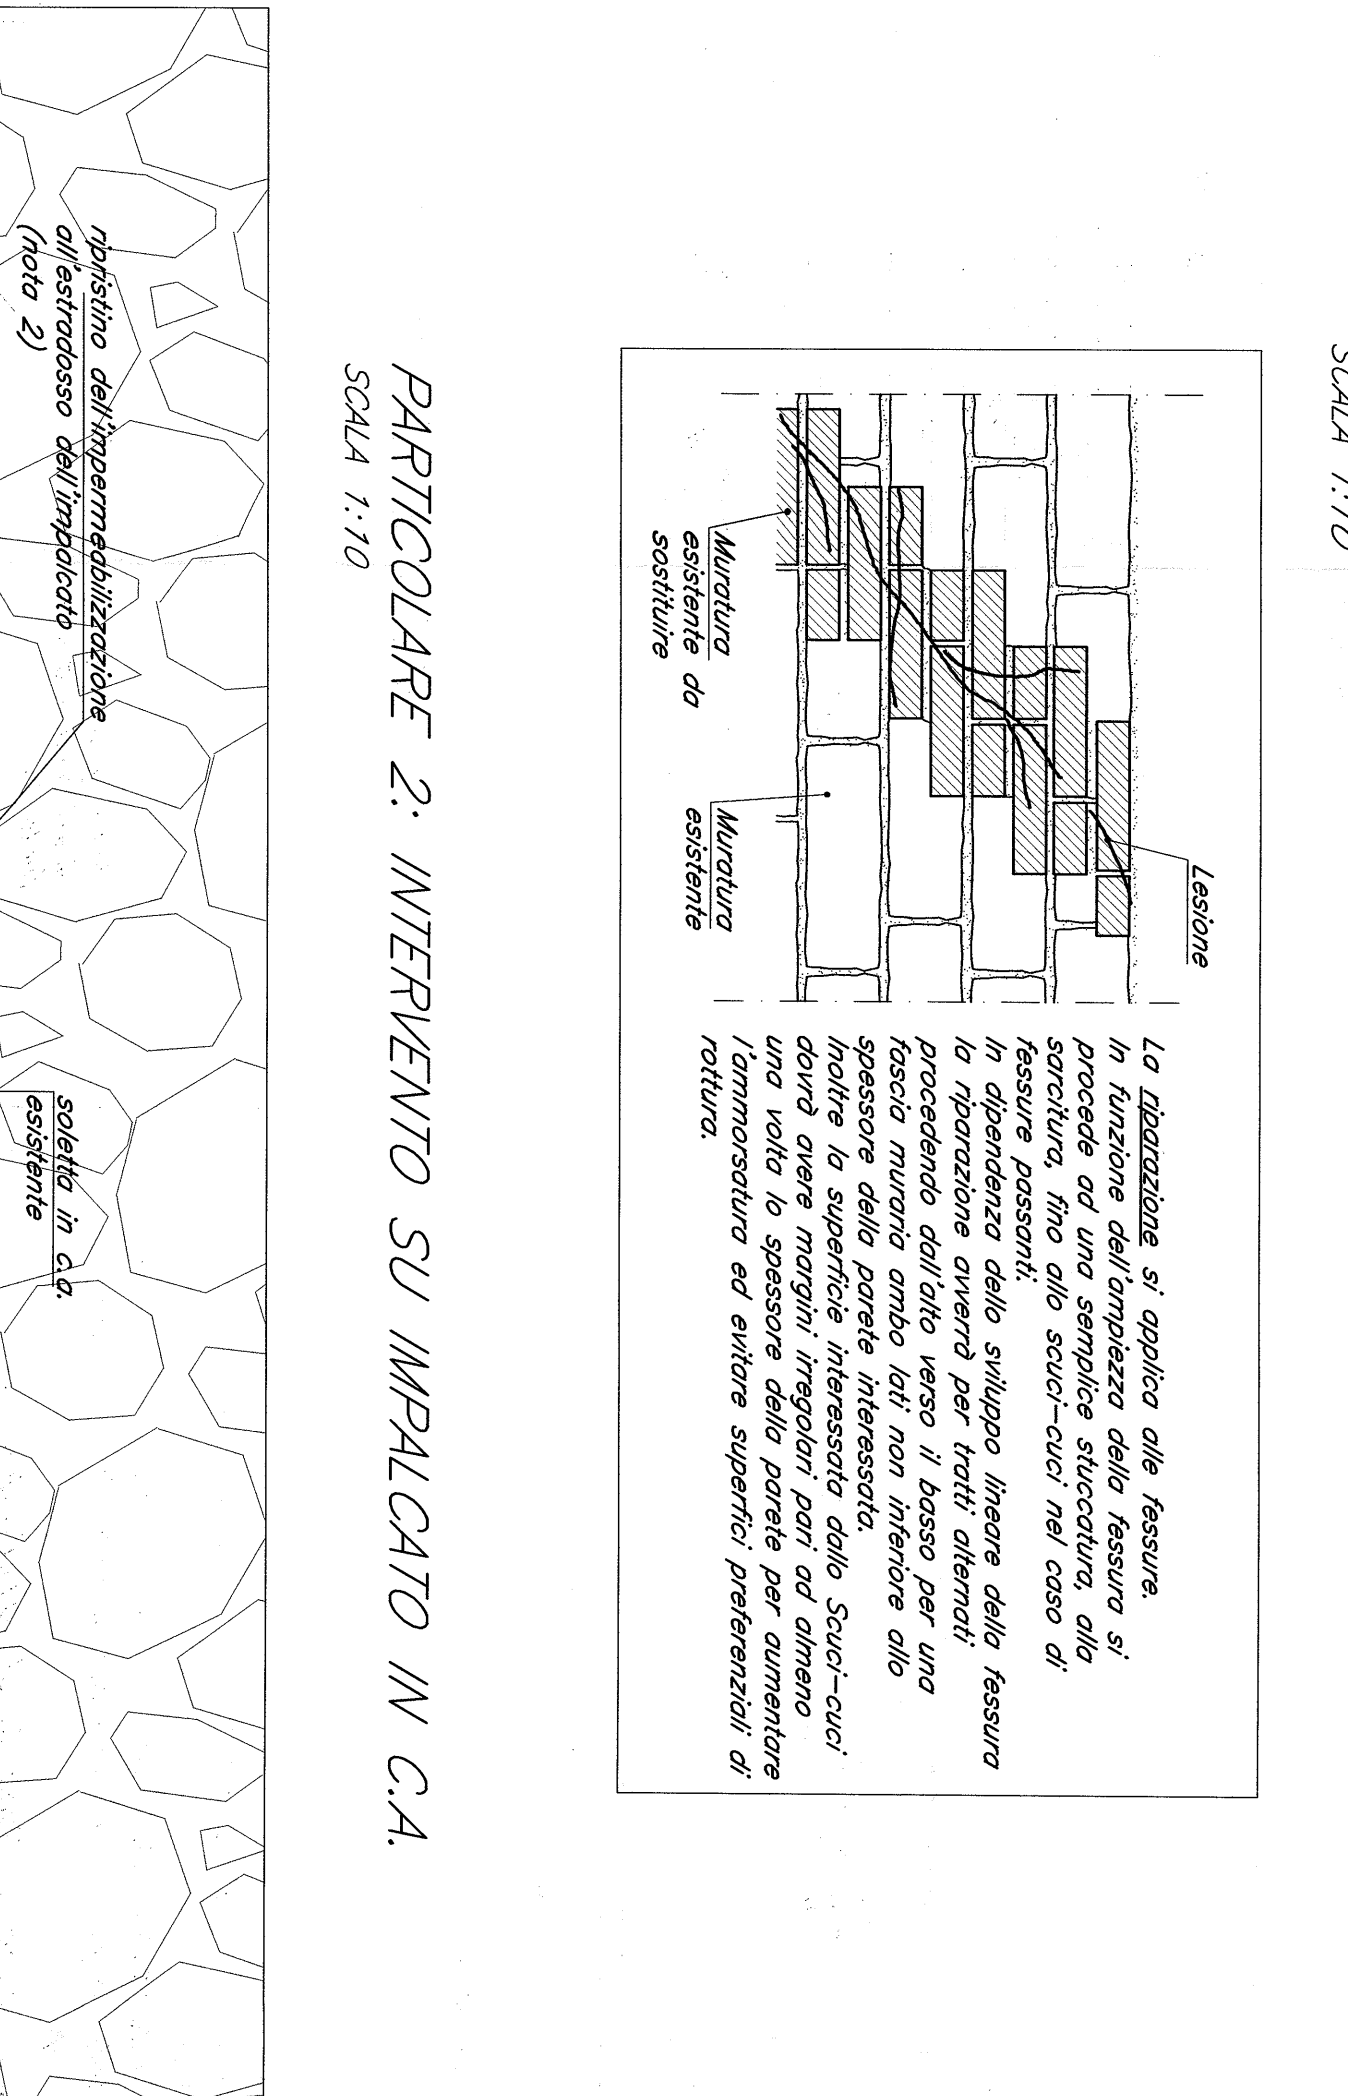
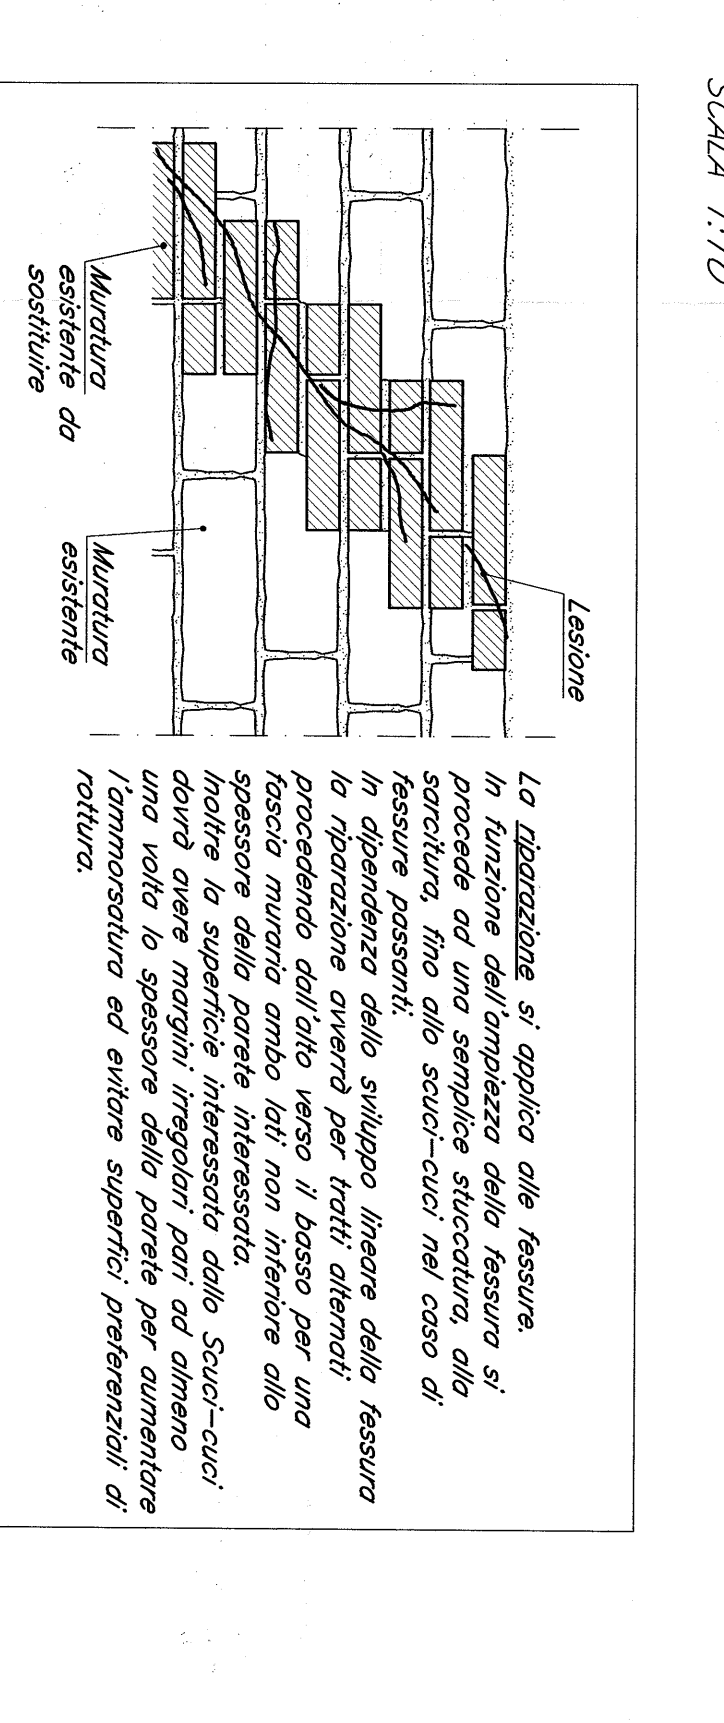
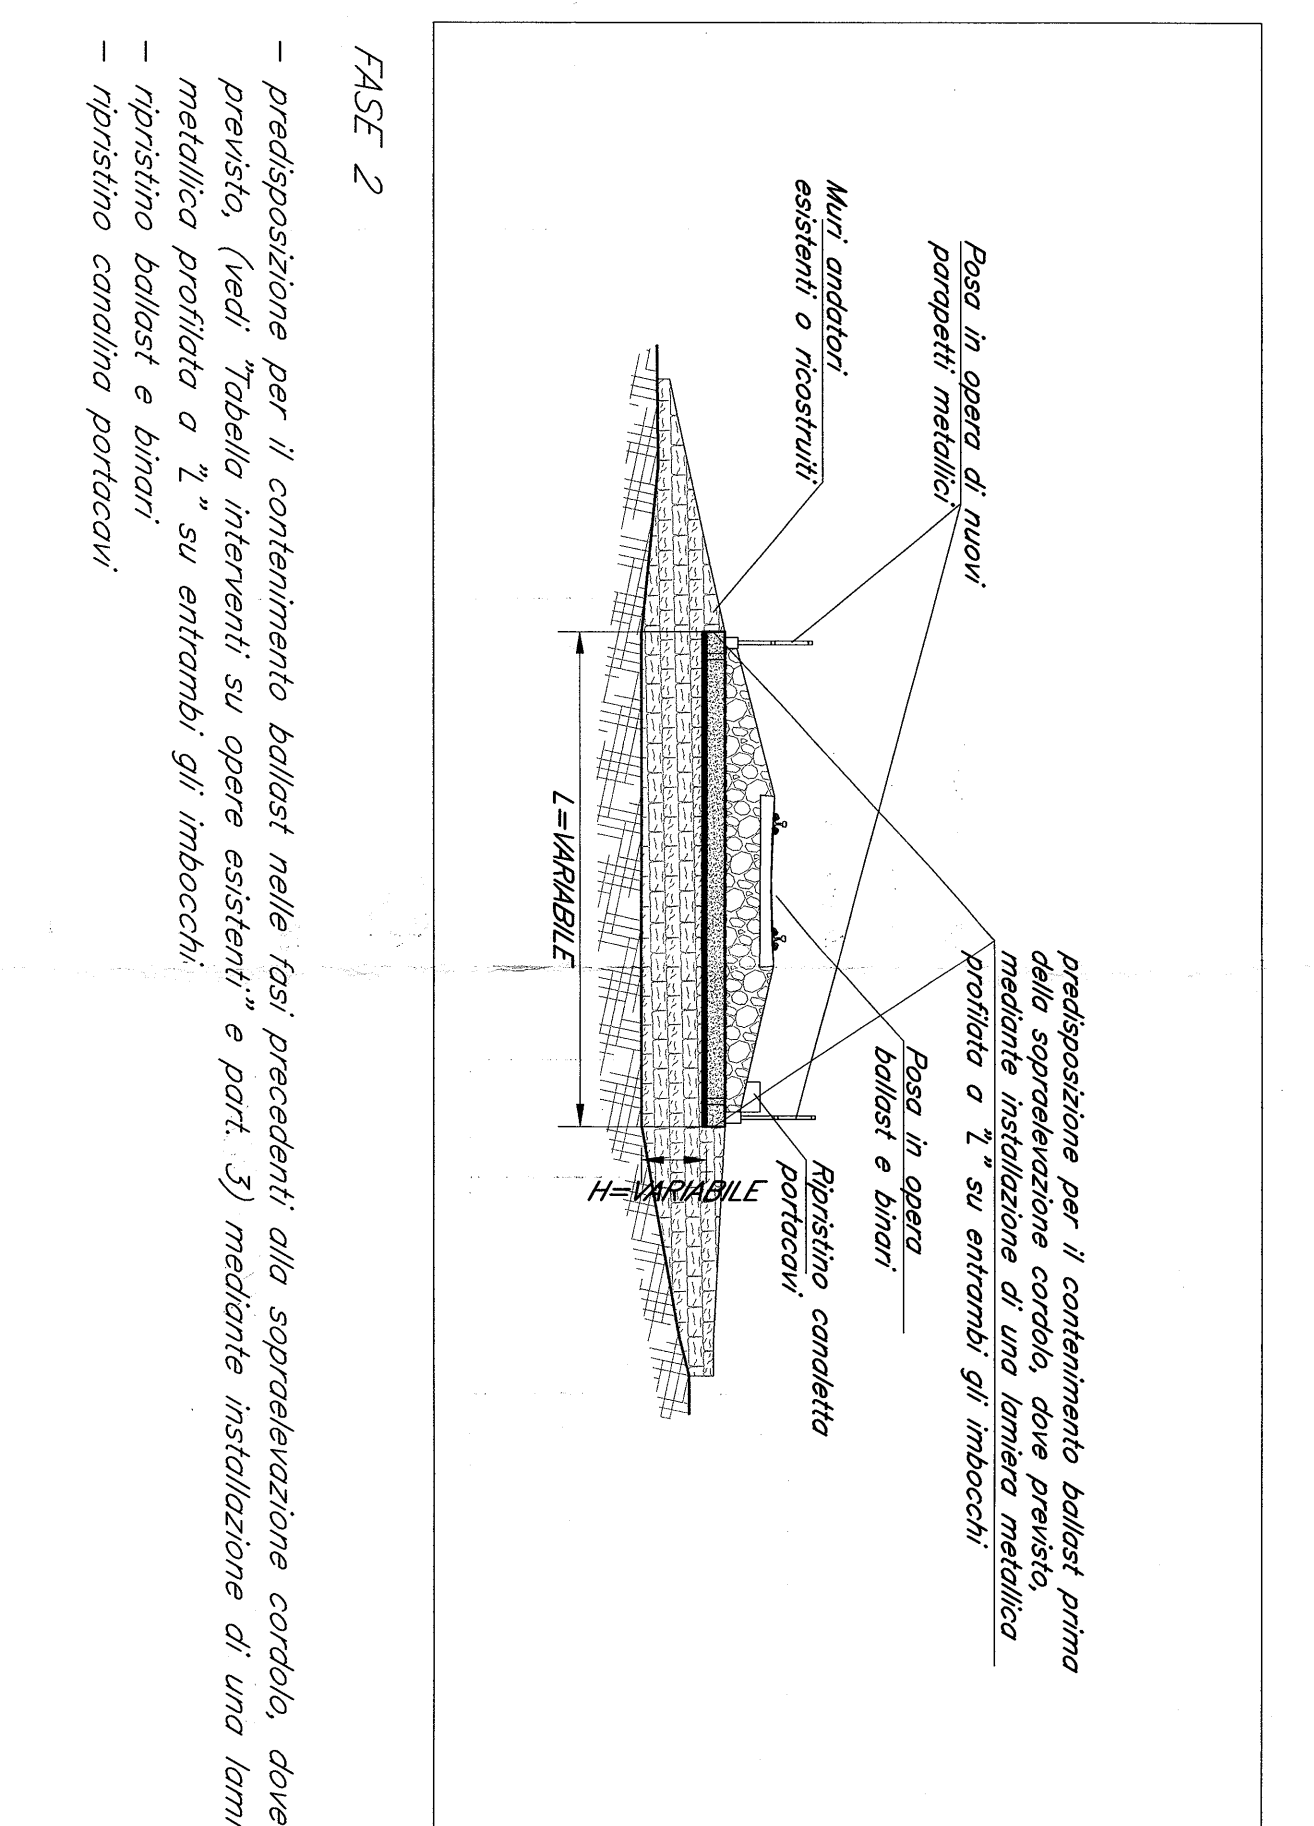
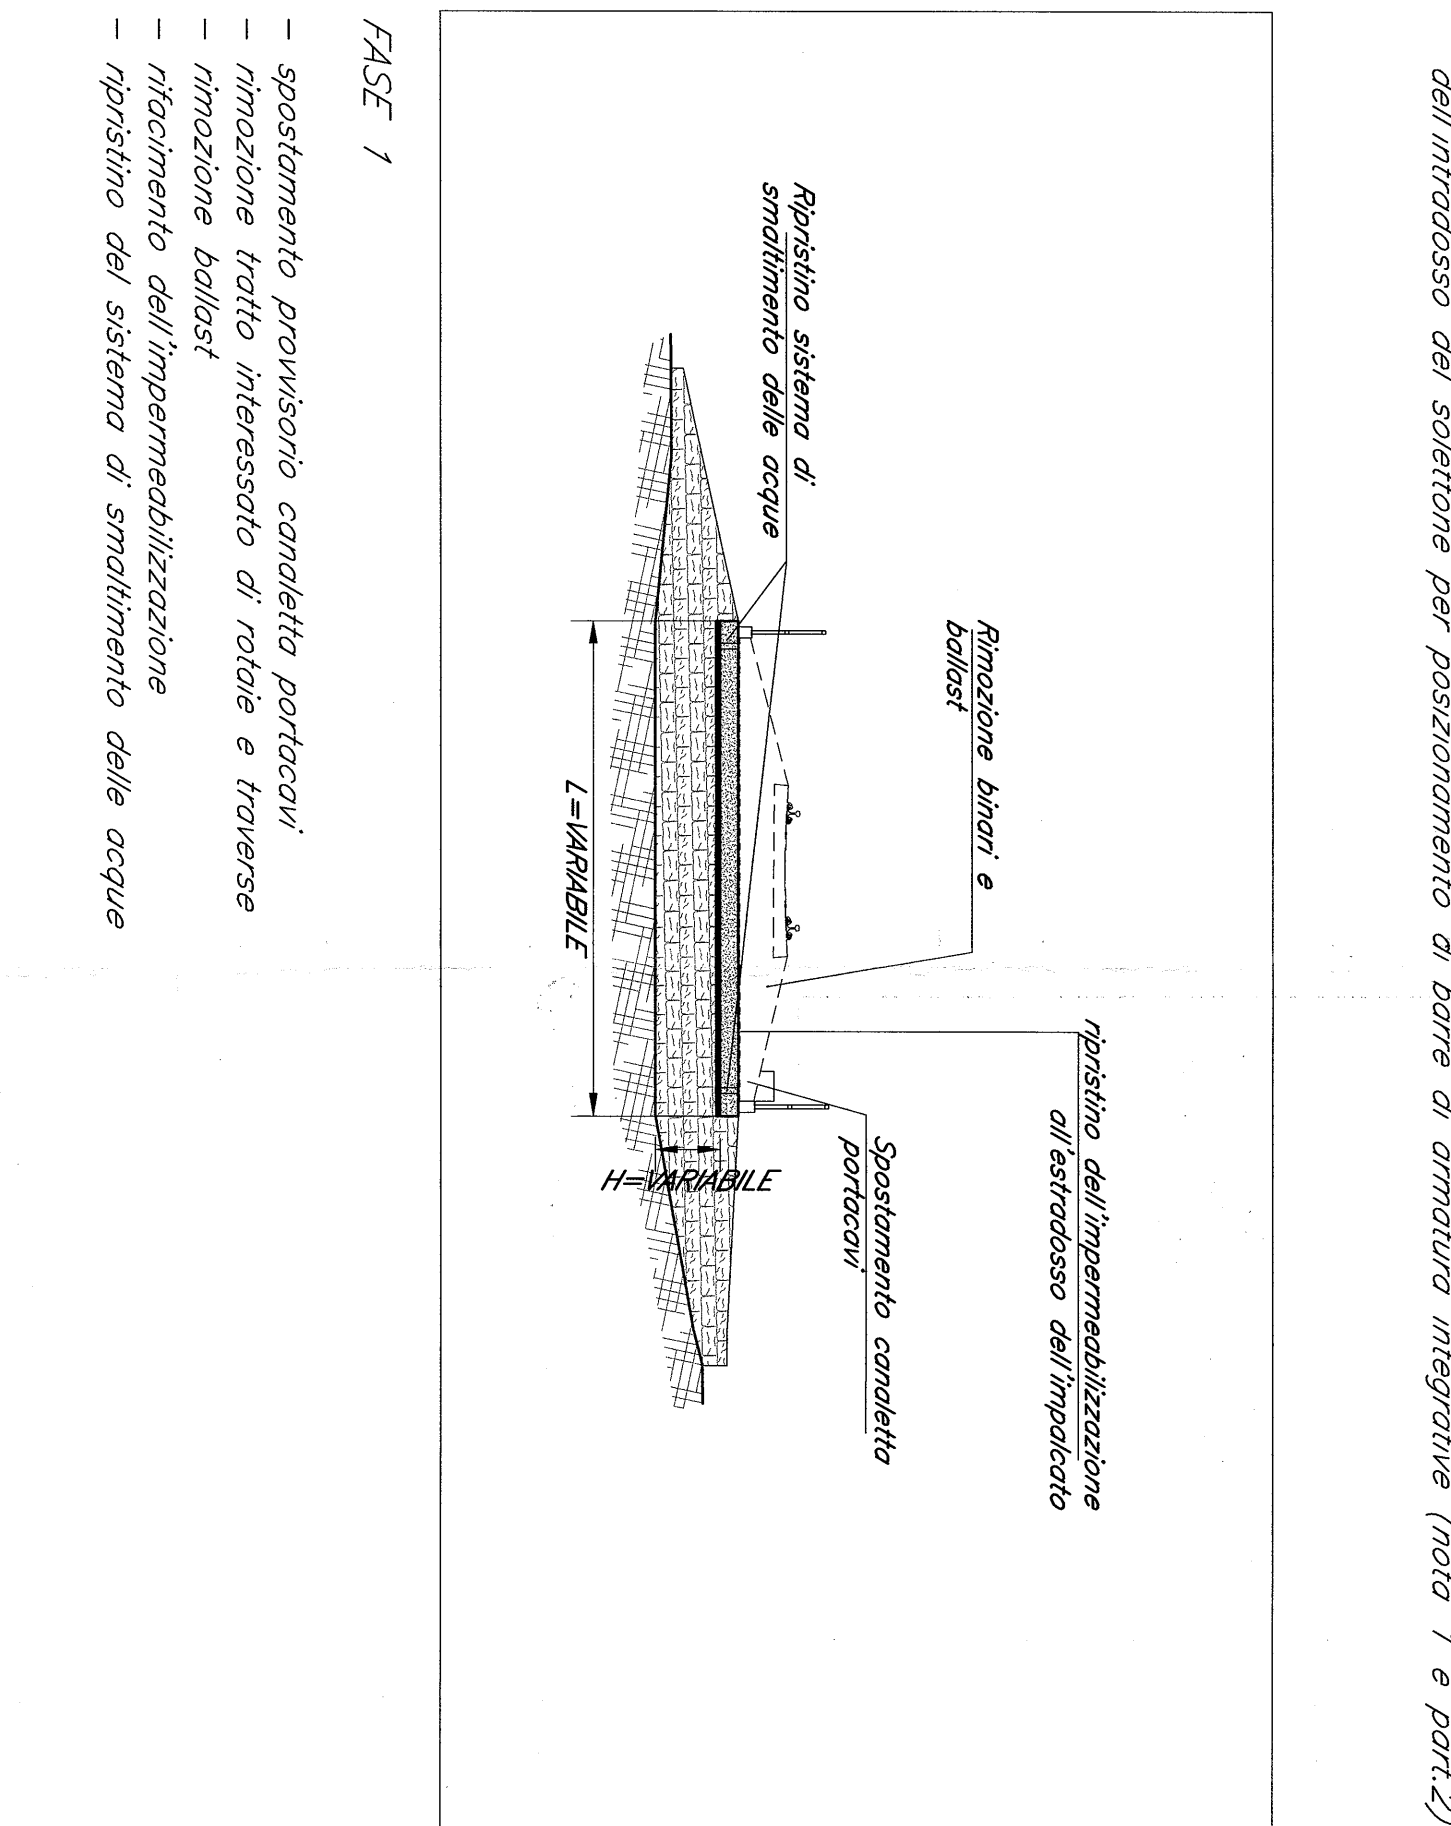
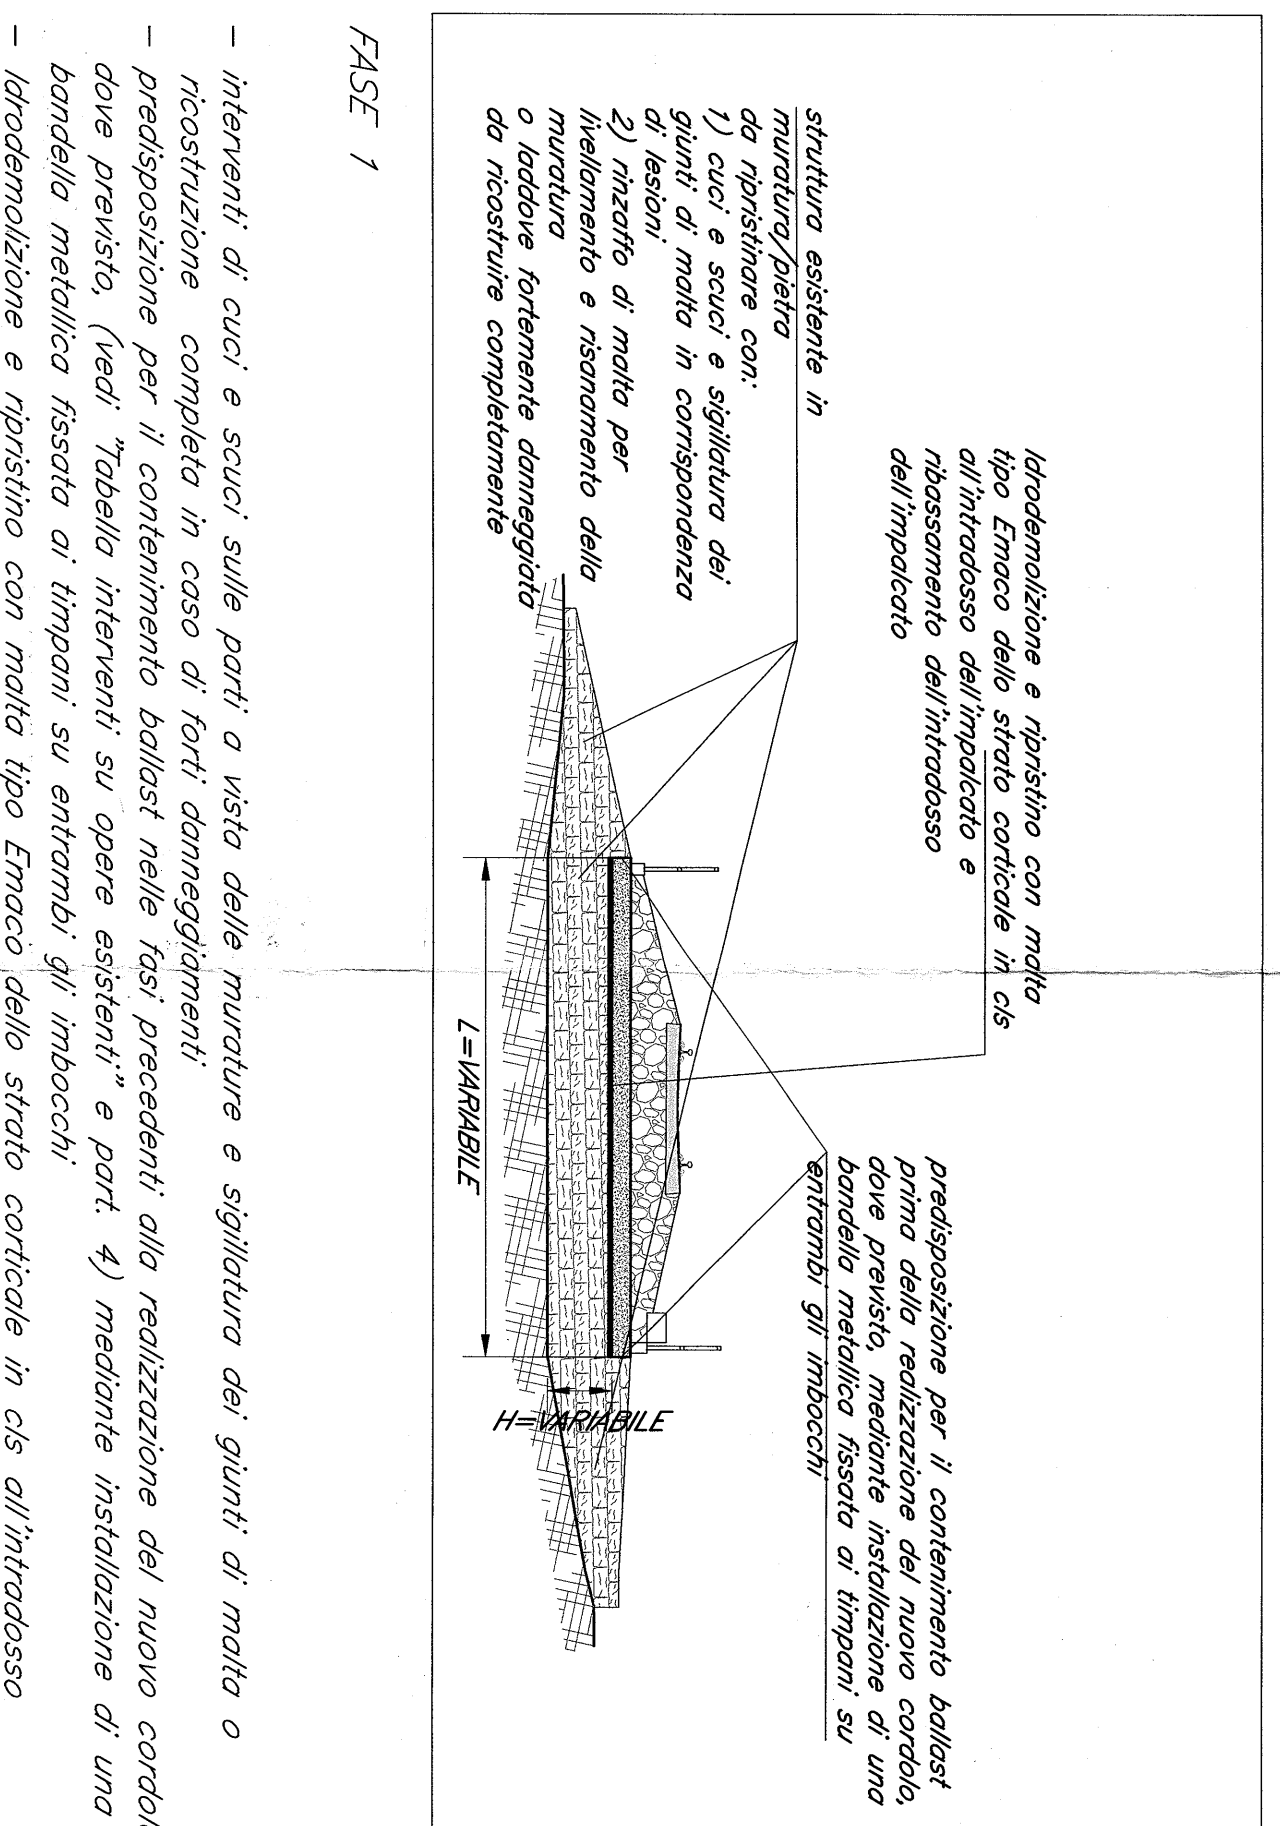
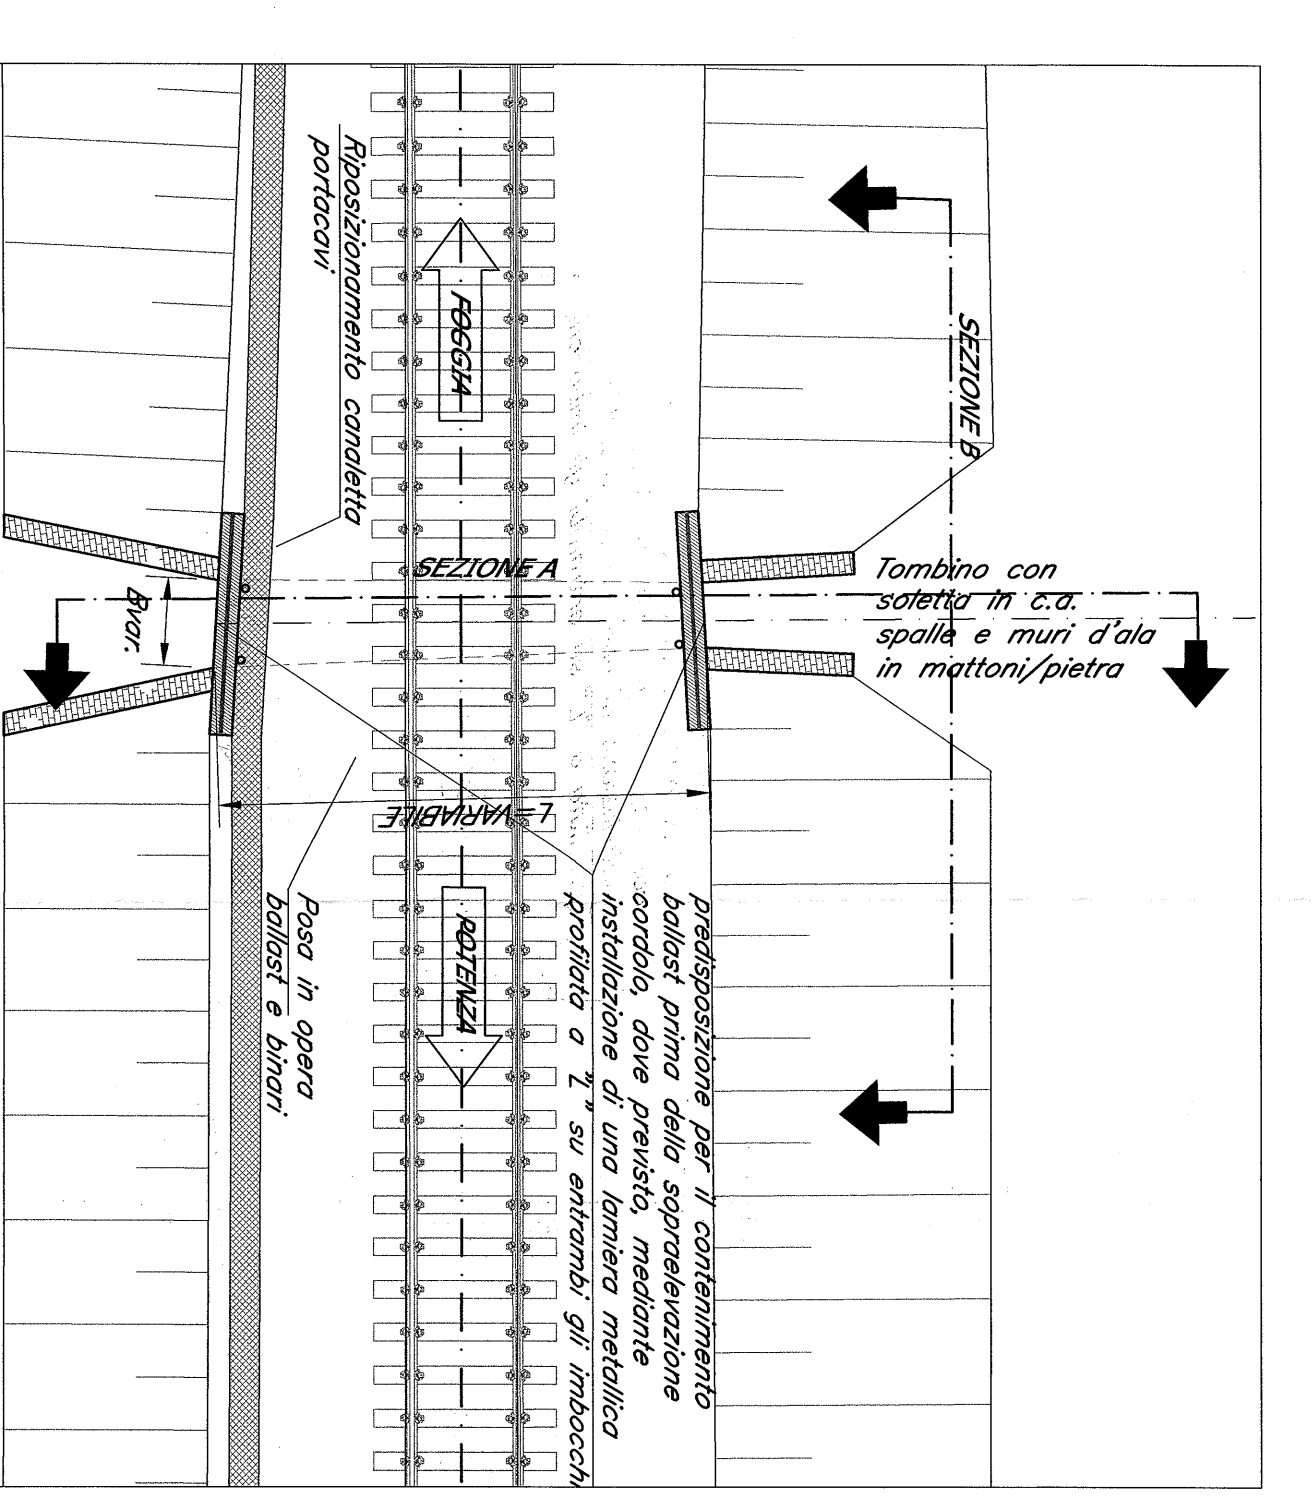


PIANTA INTRERVENI

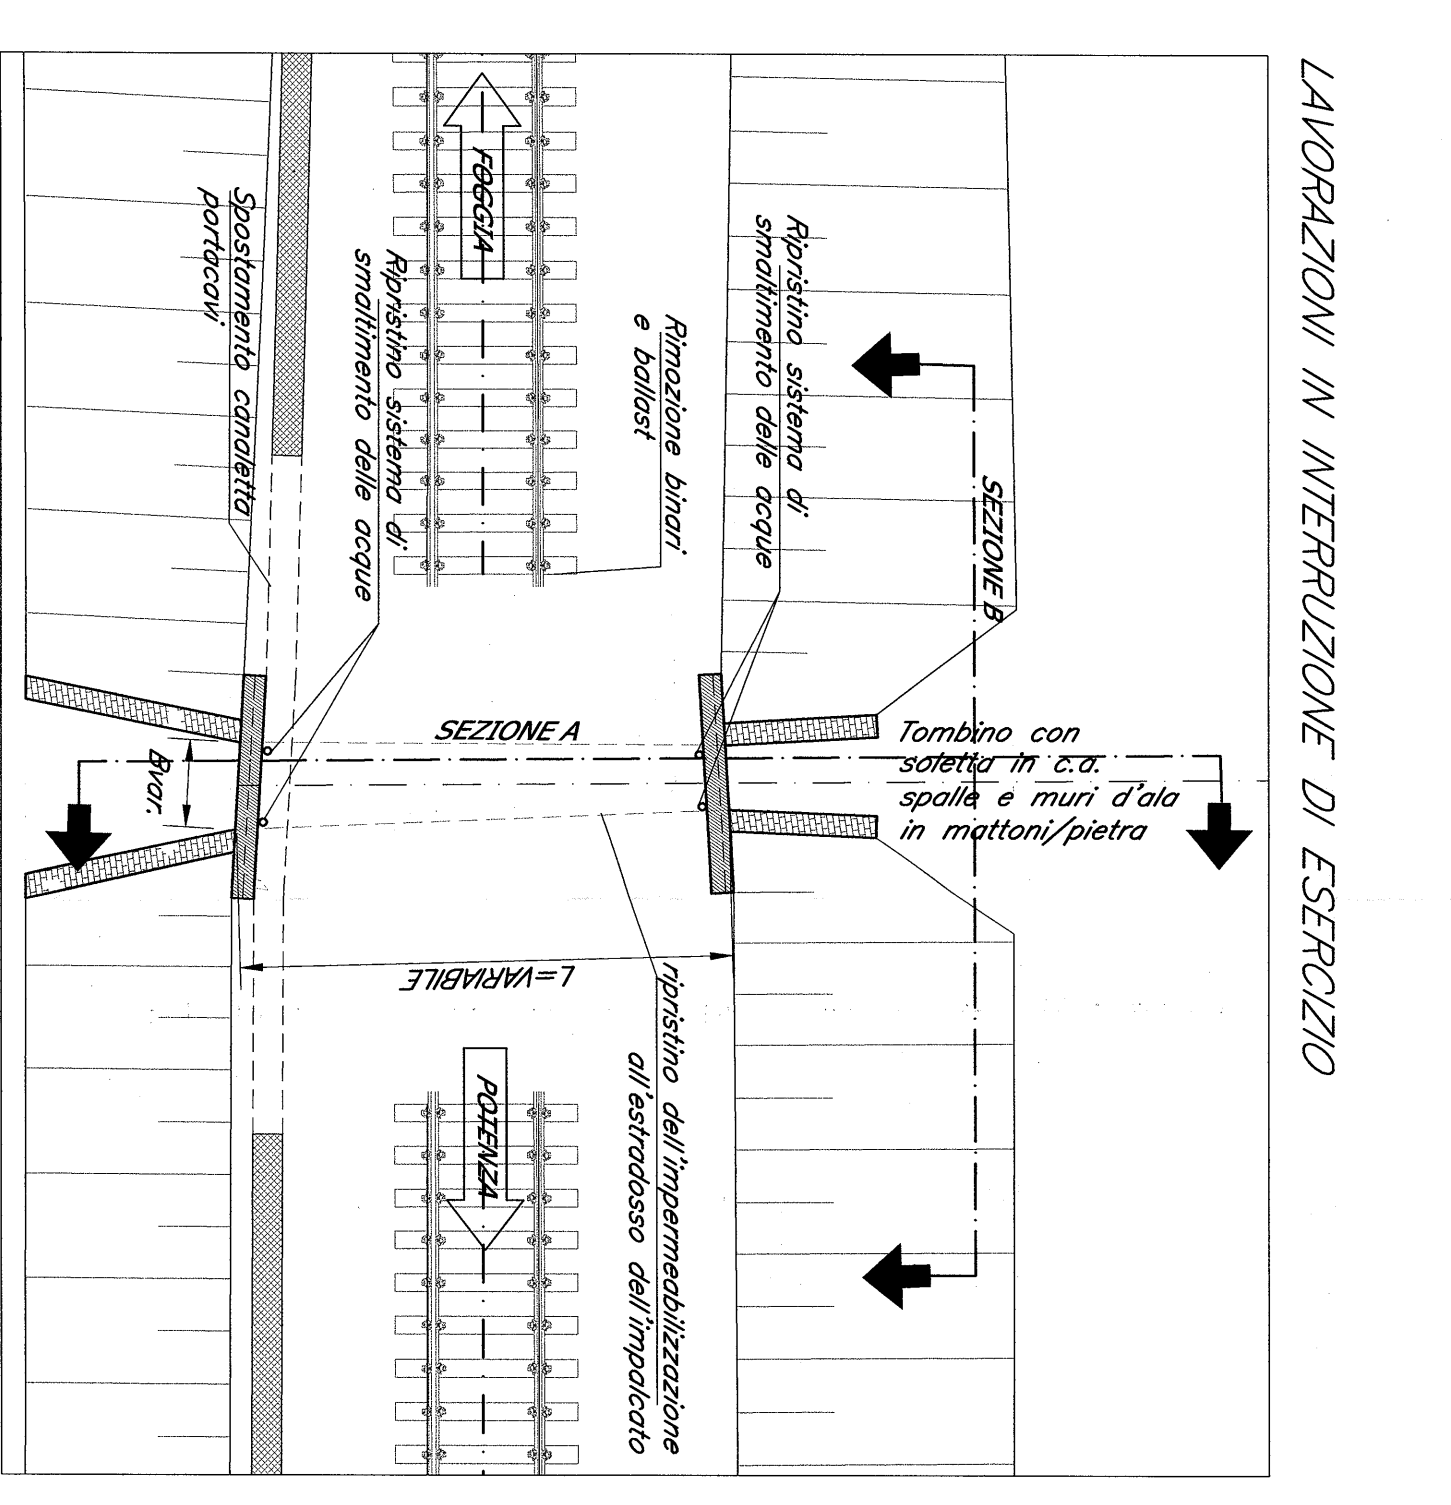

LAVORAZIONI IN PRESENZA DI ESERCIZIO

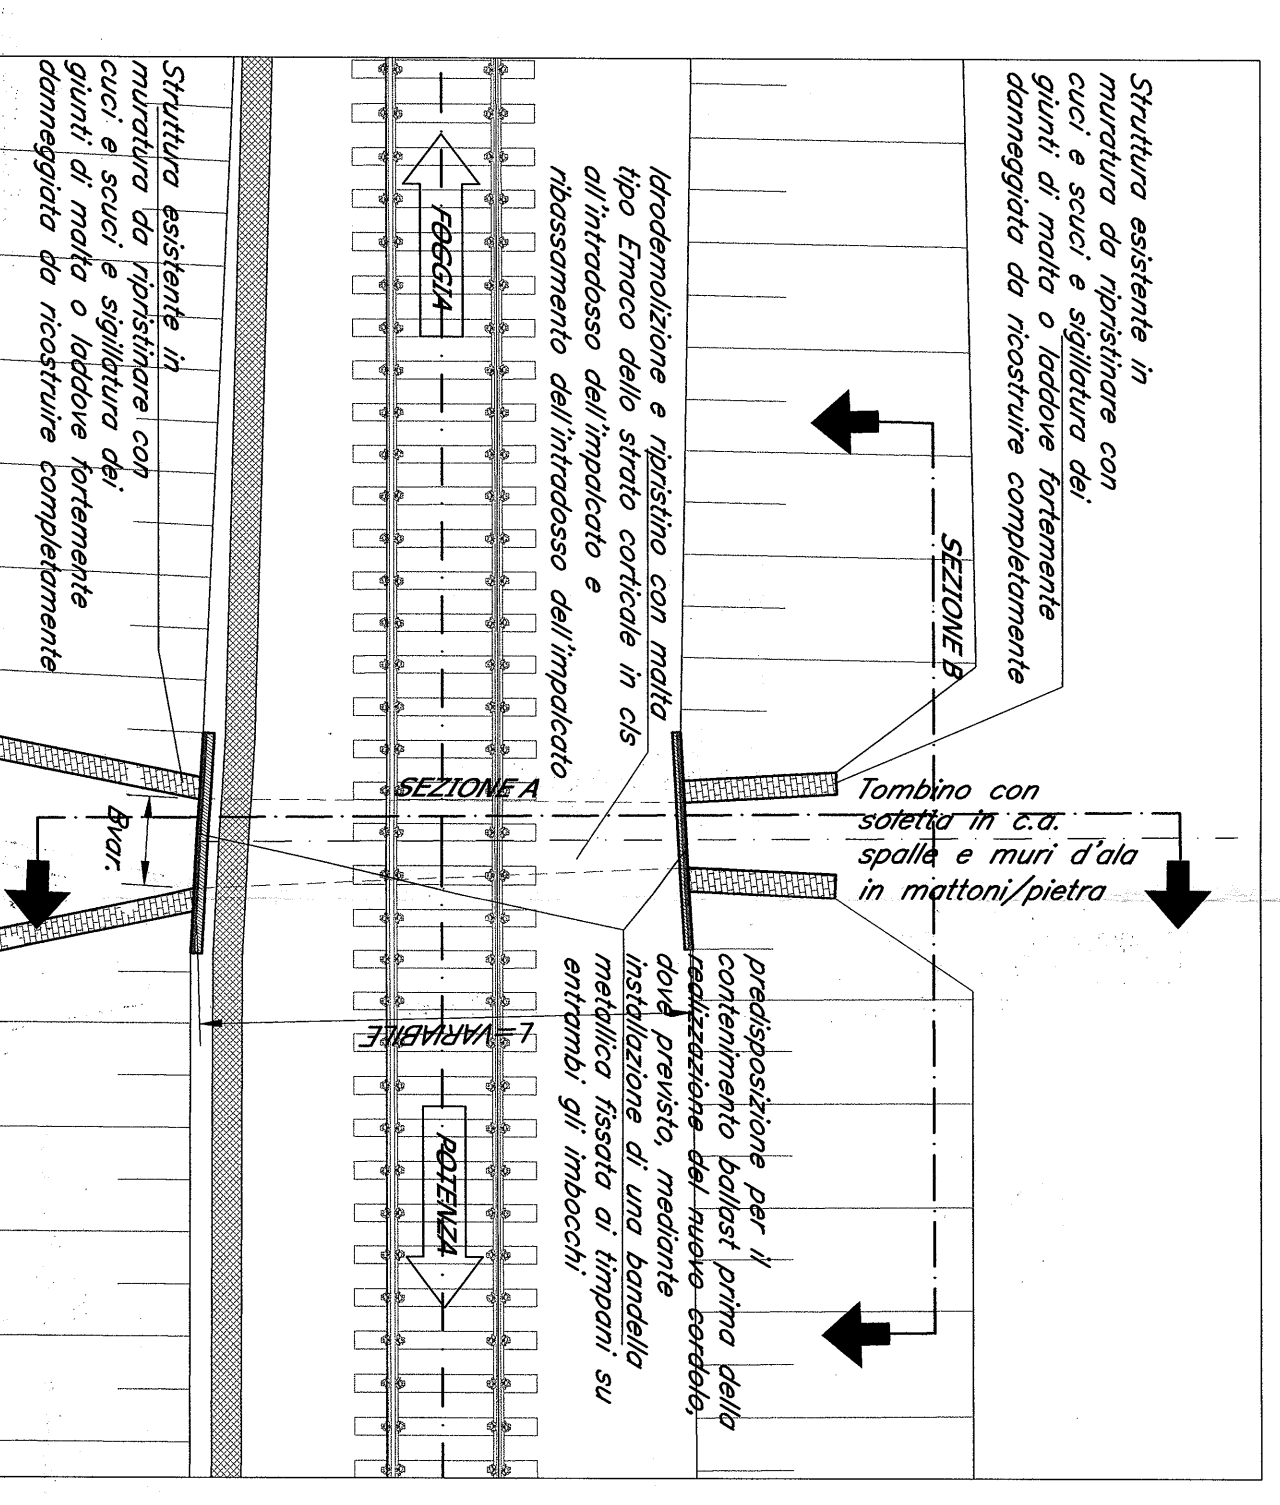



COMITENTE: ...

PROGETTISTA: ...

CONTRATTO ISTITUZIONALE DI SVILUPPO PER LA REALIZZAZIONE DELLA DIRETTICE FERROVIARIA NAPOLI-BARI-LECCE-TARANTO

U.O. CORPO STRADALE E GEOTECNICA

PROGETTO DEFINITIVO

LINEA POTENZA-FOGGIA - AMMODENAMENTO SOTTOPROGETTO 2 - ELETTRIFICAZIONE RETIFICHE DI TRACCIATO, SOPPRESSIONE P.L. E CONSOLIDAMENTO SEDE LOTTO 2 - RETTIFICHE DI TRACCIATO, SOPPRESSIONE P.L. E CONSOLIDAMENTO SEDE

Tramite opere di: ...

TIPOLOGIA "C" (Impalcato in c.a.) - Pianta progetto, sezioni e particolari

SCALA: ...

VITABE

1:2-81