PLANIMETRIA DI PROGETTO
scala 1:2000

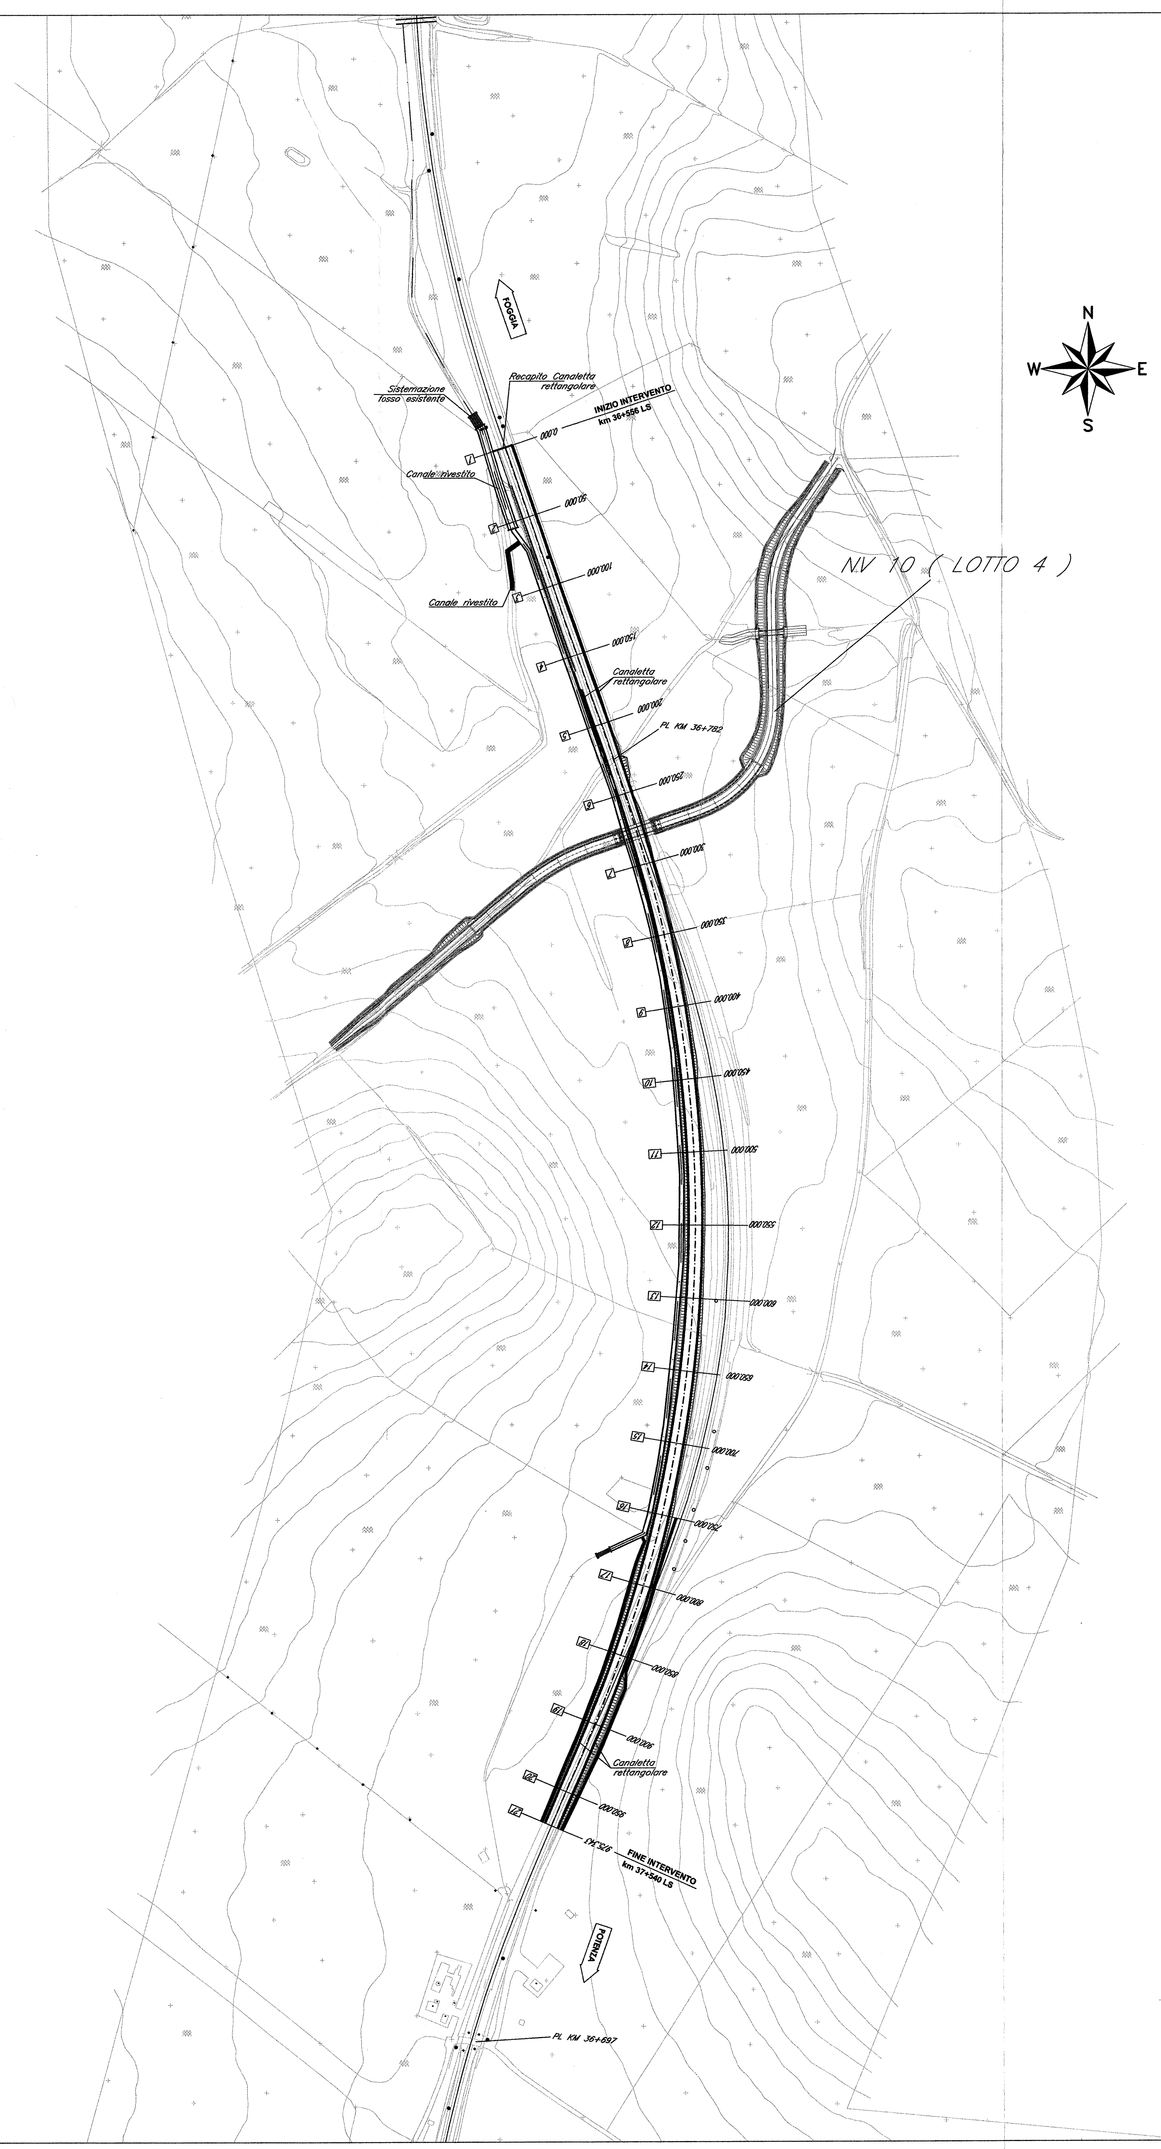

PLANIMETRIA TRACCIAMENTO
scala 1:2000

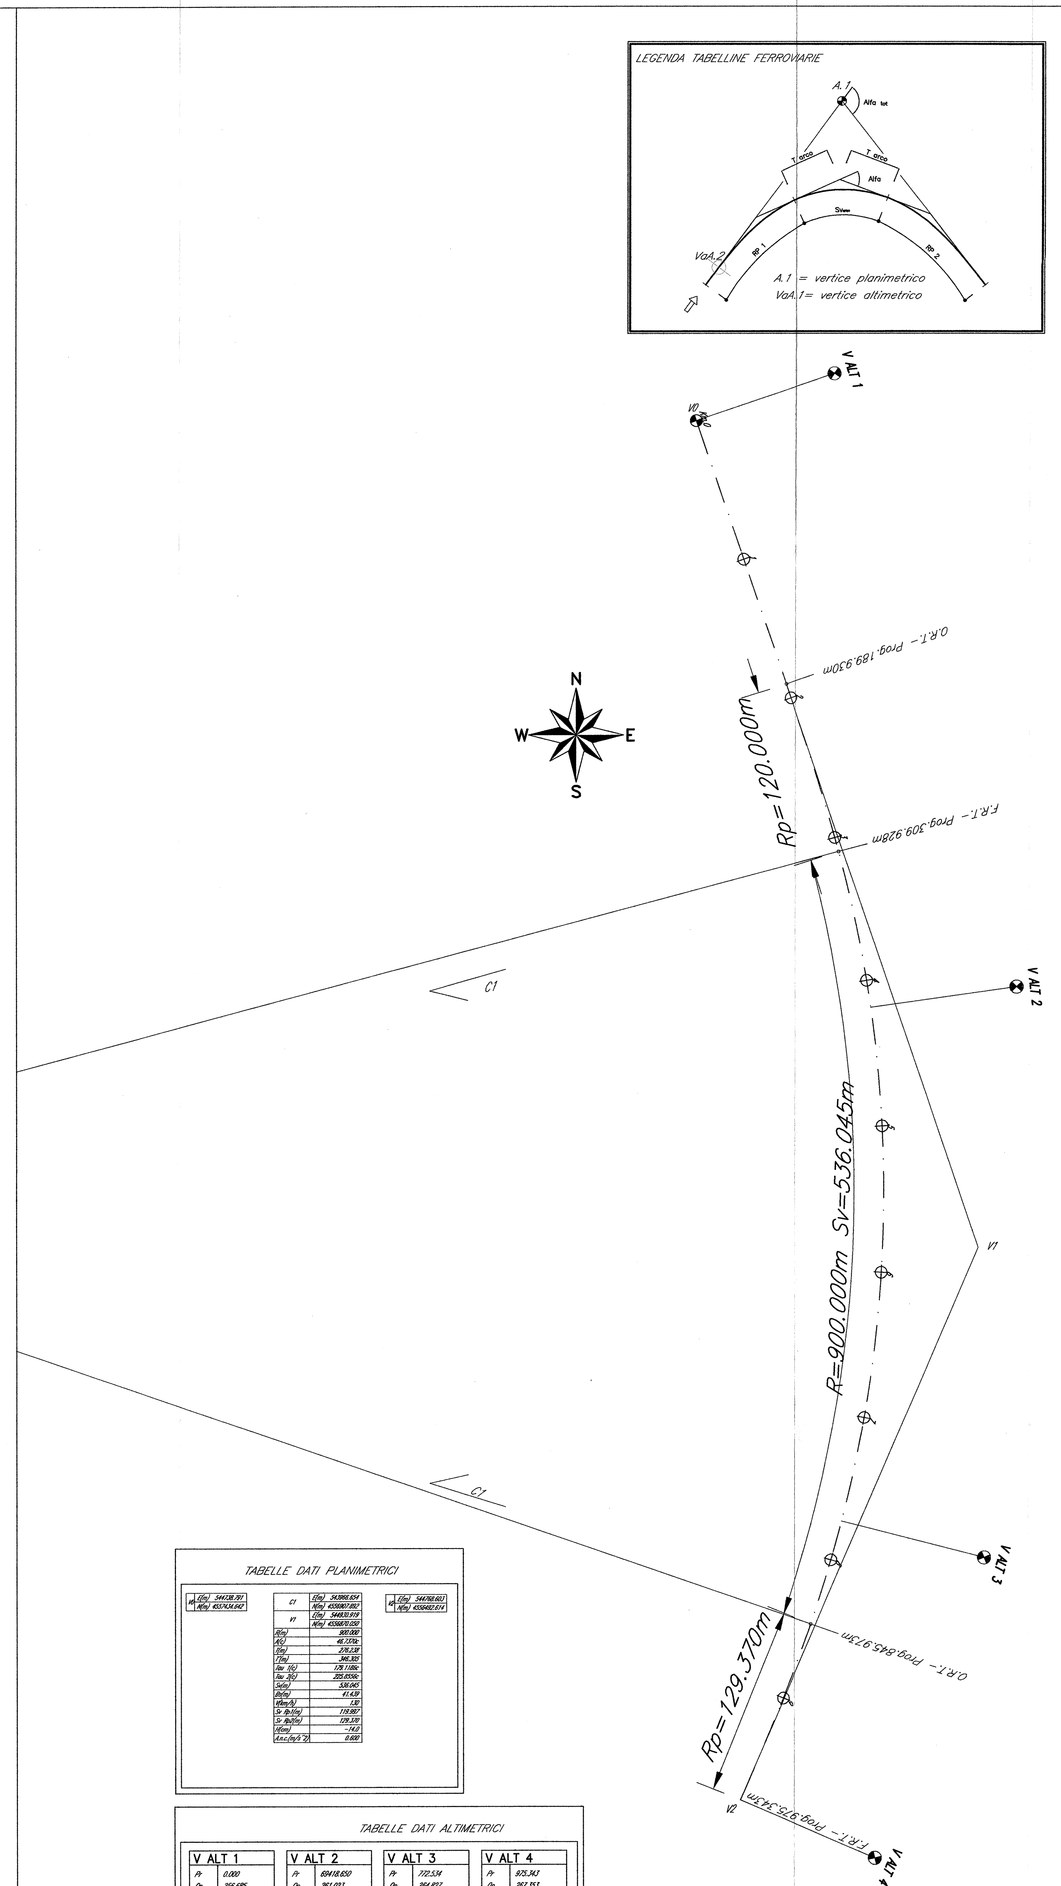

TABELLE DATI PLANIMETRICI


TABELLE DATI ALTIMETRICI

V ALT 1	V ALT 2	V ALT 3	V ALT 4
Pr 0.000	Pr 69418.650	Pr 722.534	Pr 975.341
Qr 294.685	Qr 297.583	Qr 294.857	Qr 297.751
	Pr 0.01628	Pr 0.01025	
	Pr 0.01025	Pr 0.01106	
	Qr -0.000205	Qr 0.00121	
	Pr 30000.000	Pr 30000.000	
	I 9.672	I 3.532	
	I 0.001	I 0.001	
	Pr.i 428.638	Pr.i 769.532	
	Pr.f 428.532	Pr.f 775.534	

COMMITTENTE:

RFI
RETE FERROVIARIA ITALIANA
GRUPPO FERROVIE DELLO STATO ITALIANE
DIREZIONE INVESTIMENTI
DIREZIONE PROGRAMMA INVESTIMENTI DIRETTRICE SUD

PROGETTAZIONE:

ITALFERR
GRUPPO FERROVIE DELLO STATO ITALIANE

CONTRATTO ISTITUZIONALE DI SVILUPPO PER LA REALIZZAZIONE DELLA DIRETTRICE FERROVIARIA NAPOLI-BARI-LECCE-TARANTO

U.O. PROGETTAZIONE LINEE NODI E ARMAMENTO

PROGETTO DEFINITIVO

LINEA POTENZA-FOGGIA - AMMODERNAMENTO

SOTTOPROGETTO 2 - ELETTRIFICAZIONE, RETTIFICHE DI TRACCIATO, SOPPRESSIONE P.L. E CONSOLIDAMENTO SEDE

LOTTO 2 - RETTIFICHE DI TRACCIATO, SOPPRESSIONE P.L. E CONSOLIDAMENTO SEDE

VARIANTE 1 DA KM 36+556 A KM 37+540
PLANIMETRIA DI PROGETTO CON DATI DI TRACCIAMENTO

SCALA: 1:2000

COMMESSA	LOTTO	FASE	ENTE	TIPO DOC.	OPERA/DISCIPLINA	PROGR.	REV.
IA0X	02	D	13	P6	IF0001	001	A

Rev.	Descrizione	Redatto	Data	Verificato	Data	Approvato	Data	Autorizzato Data
A	Emissione Esecutiva	G.Gilardi	marzo 2015	G.Romani	marzo 2015	G. Lugli	marzo 2015	G. Lugli

File: IA0X02D13P6IF0001001A.dwg

n. Elab.: L2.31